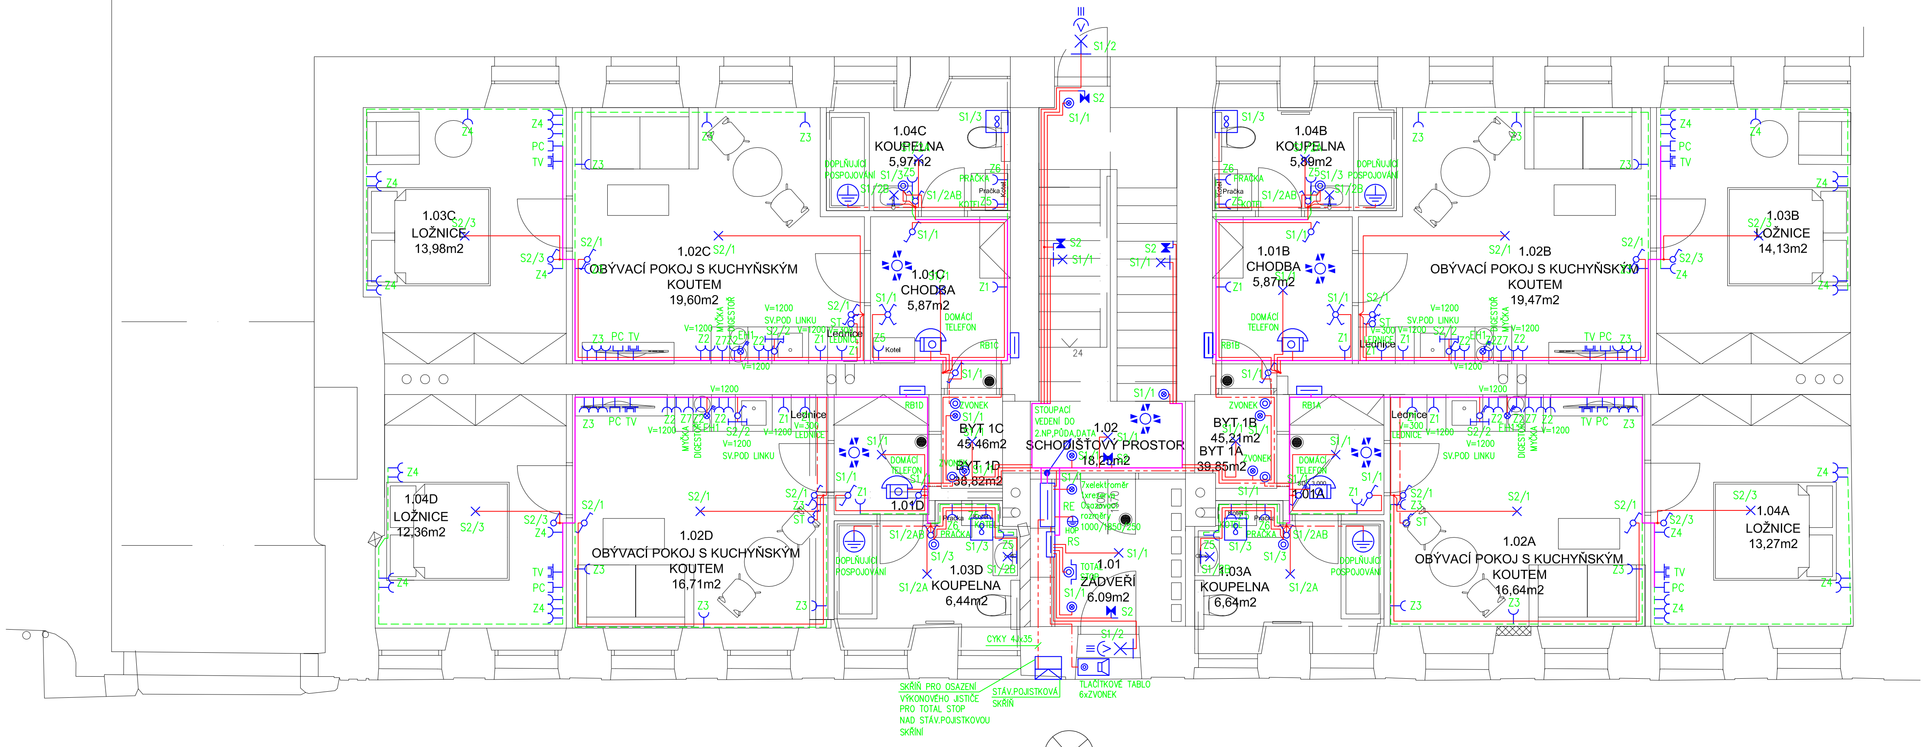

LEGENDA NOVÝCH MÍSTNOSTÍ 1NP

ČÍSLO MÍSTN.	ÚČEL MÍSTNOSTI	PLOCHA m2	S. VÝŠKA mm	POVRCHOVÉ ÚPRAVY		
				PODLAHA	STROP	STĚNA
	SPOLEČNÉ PROSTORY (35,9m2)					
1.01	ZÁDVEŘÍ	6,09	3290	TERAZZO	SDK - MALBA	VÁPENNÁ OMÍTKA
1.02	SCHODIŠŤOVÝ PROST.	18,25	3290	TERAZZO	SDK - MALBA	VÁPENNÁ OMÍTKA
	BYT 1A (39,85m2)					
1.01A	CHODBA	3,03	2600	KER. DLAŽ.	SDK - MALBA	VÁPENNÁ OMÍTKA
1.02A	OBÝVACÍ P./KUCHYŇ. K.	16,64	2600	LEP. VINYL	SDK - MALBA	VÁPENNÁ OMÍTKA
1.03A	KOUPELNA	6,64	2400	KER. DLAŽ.	SDKi - MALBA	KER. OBKLADY
1.04A	LOŽNICE	13,27	2600	LEP. VINYL	SDK - MALBA	VÁPENNÁ OMÍTKA
	BYT 1B (45,21m2)					
1.01B	CHODBA	5,87	2600	KER. DLAŽ.	SDK - MALBA	VÁPENNÁ OMÍTKA
1.02B	OBÝVACÍ P./KUCHYŇ. K.	19,47	2600	LEP. VINYL	SDK - MALBA	VÁPENNÁ OMÍTKA
1.03B	LOŽNICE	14,13	2600	LEP. VINYL	SDK - MALBA	VÁPENNÁ OMÍTKA
1.04B	KOUPELNA	5,89	2400	KER. DLAŽ.	SDKi - MALBA	KER. OBKLADY
	BYT 1C (45,46m2)					
1.01C	CHODBA	5,87	2600	KER. DLAŽ.	SDK - MALBA	VÁPENNÁ OMÍTKA
1.02C	OBÝVACÍ P./KUCHYŇ. K.	19,60	2600	LEP. VINYL	SDK - MALBA	VÁPENNÁ OMÍTKA
1.03C	LOŽNICE	13,98	2600	LEP. VINYL	SDK - MALBA	VÁPENNÁ OMÍTKA
1.04C	KOUPELNA	5,97	2400	KER. DLAŽ.	SDKi - MALBA	KER. OBKLADY
	BYT 1D (38,82m2)					
1.01D	CHODBA	3,03	2600	KER. DLAŽ.	SDK - MALBA	VÁPENNÁ OMÍTKA
1.02D	OBÝVACÍ P./KUCHYŇ. K.	16,71	2600	LEP. VINYL	SDK - MALBA	VÁPENNÁ OMÍTKA
1.03D	KOUPELNA	6,44	2400	KER. DLAŽ.	SDKi - MALBA	KER. OBKLADY
1.04D	LOŽNICE	12,36	2600	LEP. VINYL	SDK - MALBA	VÁPENNÁ OMÍTKA

LEGENDA:

- Vypínač
- Sériový vypínač
- Křížový vypínač
- Dvojitý střídavý vypínač
- Střídavý vypínač
- Zásuvka
- Dvojitá zásuvka
- Zásuvka 400V
- Televizní zásuvka
- Telefonní,datová zásuvka
- Vypínač IP44
- Zásuvka IP44
- Tlačítko
- Trojpólový vypínač se signálkou
- Termostat
- Žaluziový spínač
- Zvonek
- Domácí telefon
- Autonomní detektor kouře
- Tlačítko s omezeným přístupem
- Nouzové svítidlo
- Tlačítko s kontrolkou
- Vývod
- Ventilátor
- Bodové svítidlo
- Světlo nástěnné
- Světlo
- Světlo nástěnné s poh. čidlem
- LED svítidlo
- Rozváděč
- Bojler
- Zářivk. svítidlo
- Zavěšené svítidlo
- Vedení světla
- Vedení zásuvky
- Vedení motory
- Ochranné vedení
- Telefonní vedení
- Sdružené vedení
- Ovládací vedení
- EZS – Kabel FTP 6x0,5
- DATA – Kabel FTP Cat. 5e

autorizoval : Ladislav Červenka,DiS.

projektant : Ladislav Červenka,DiS.

LADISLAV ČERVENKA – EPRON
ELEKTRO PROJEKTOVÁNÍ
Jozefa Gabčíka 122, Tábor 39003
IČ: 73496685 email:cervenka@eleprojekt.cz
mob:775 166 715 tel: 381 231 303

Název akce :
REKONSTRUKCE BYTOVÉHO DOMU č.p. 17 - II. ETAPA
p.č. st. 165/3, k.ú. Náměšť nad Oslavou (701564)

OBJEKT SO01 - BYTOVÝ DŮM

Místo stavby:
p.č. st. 165/3, k.ú. Náměšť nad Oslavou (701564)

investor:
Město Náměšť nad Oslavou
Masarykovo náměstí 104,
675 71 Náměšť nad Oslavou

lokalita: k.ú.Náměšť nad Oslavou

část: ELEKTROINSTALACE | Měřítko: 1:50 | č.zak.:

stupeň: DSP+DPS | datum: 09.2019 | formát: 8xA4

Obsah výkresu : D1.4–ZAŘÍZENÍ SILNOPROUDÉ A SLABOPROUDÉ ELEKTROTECHNIKY PŮDORYS 1.NP

č.výkresu: 1 | č.parél: