



SVISLÝ ŘEZ A-A' - NOVÝ STAV

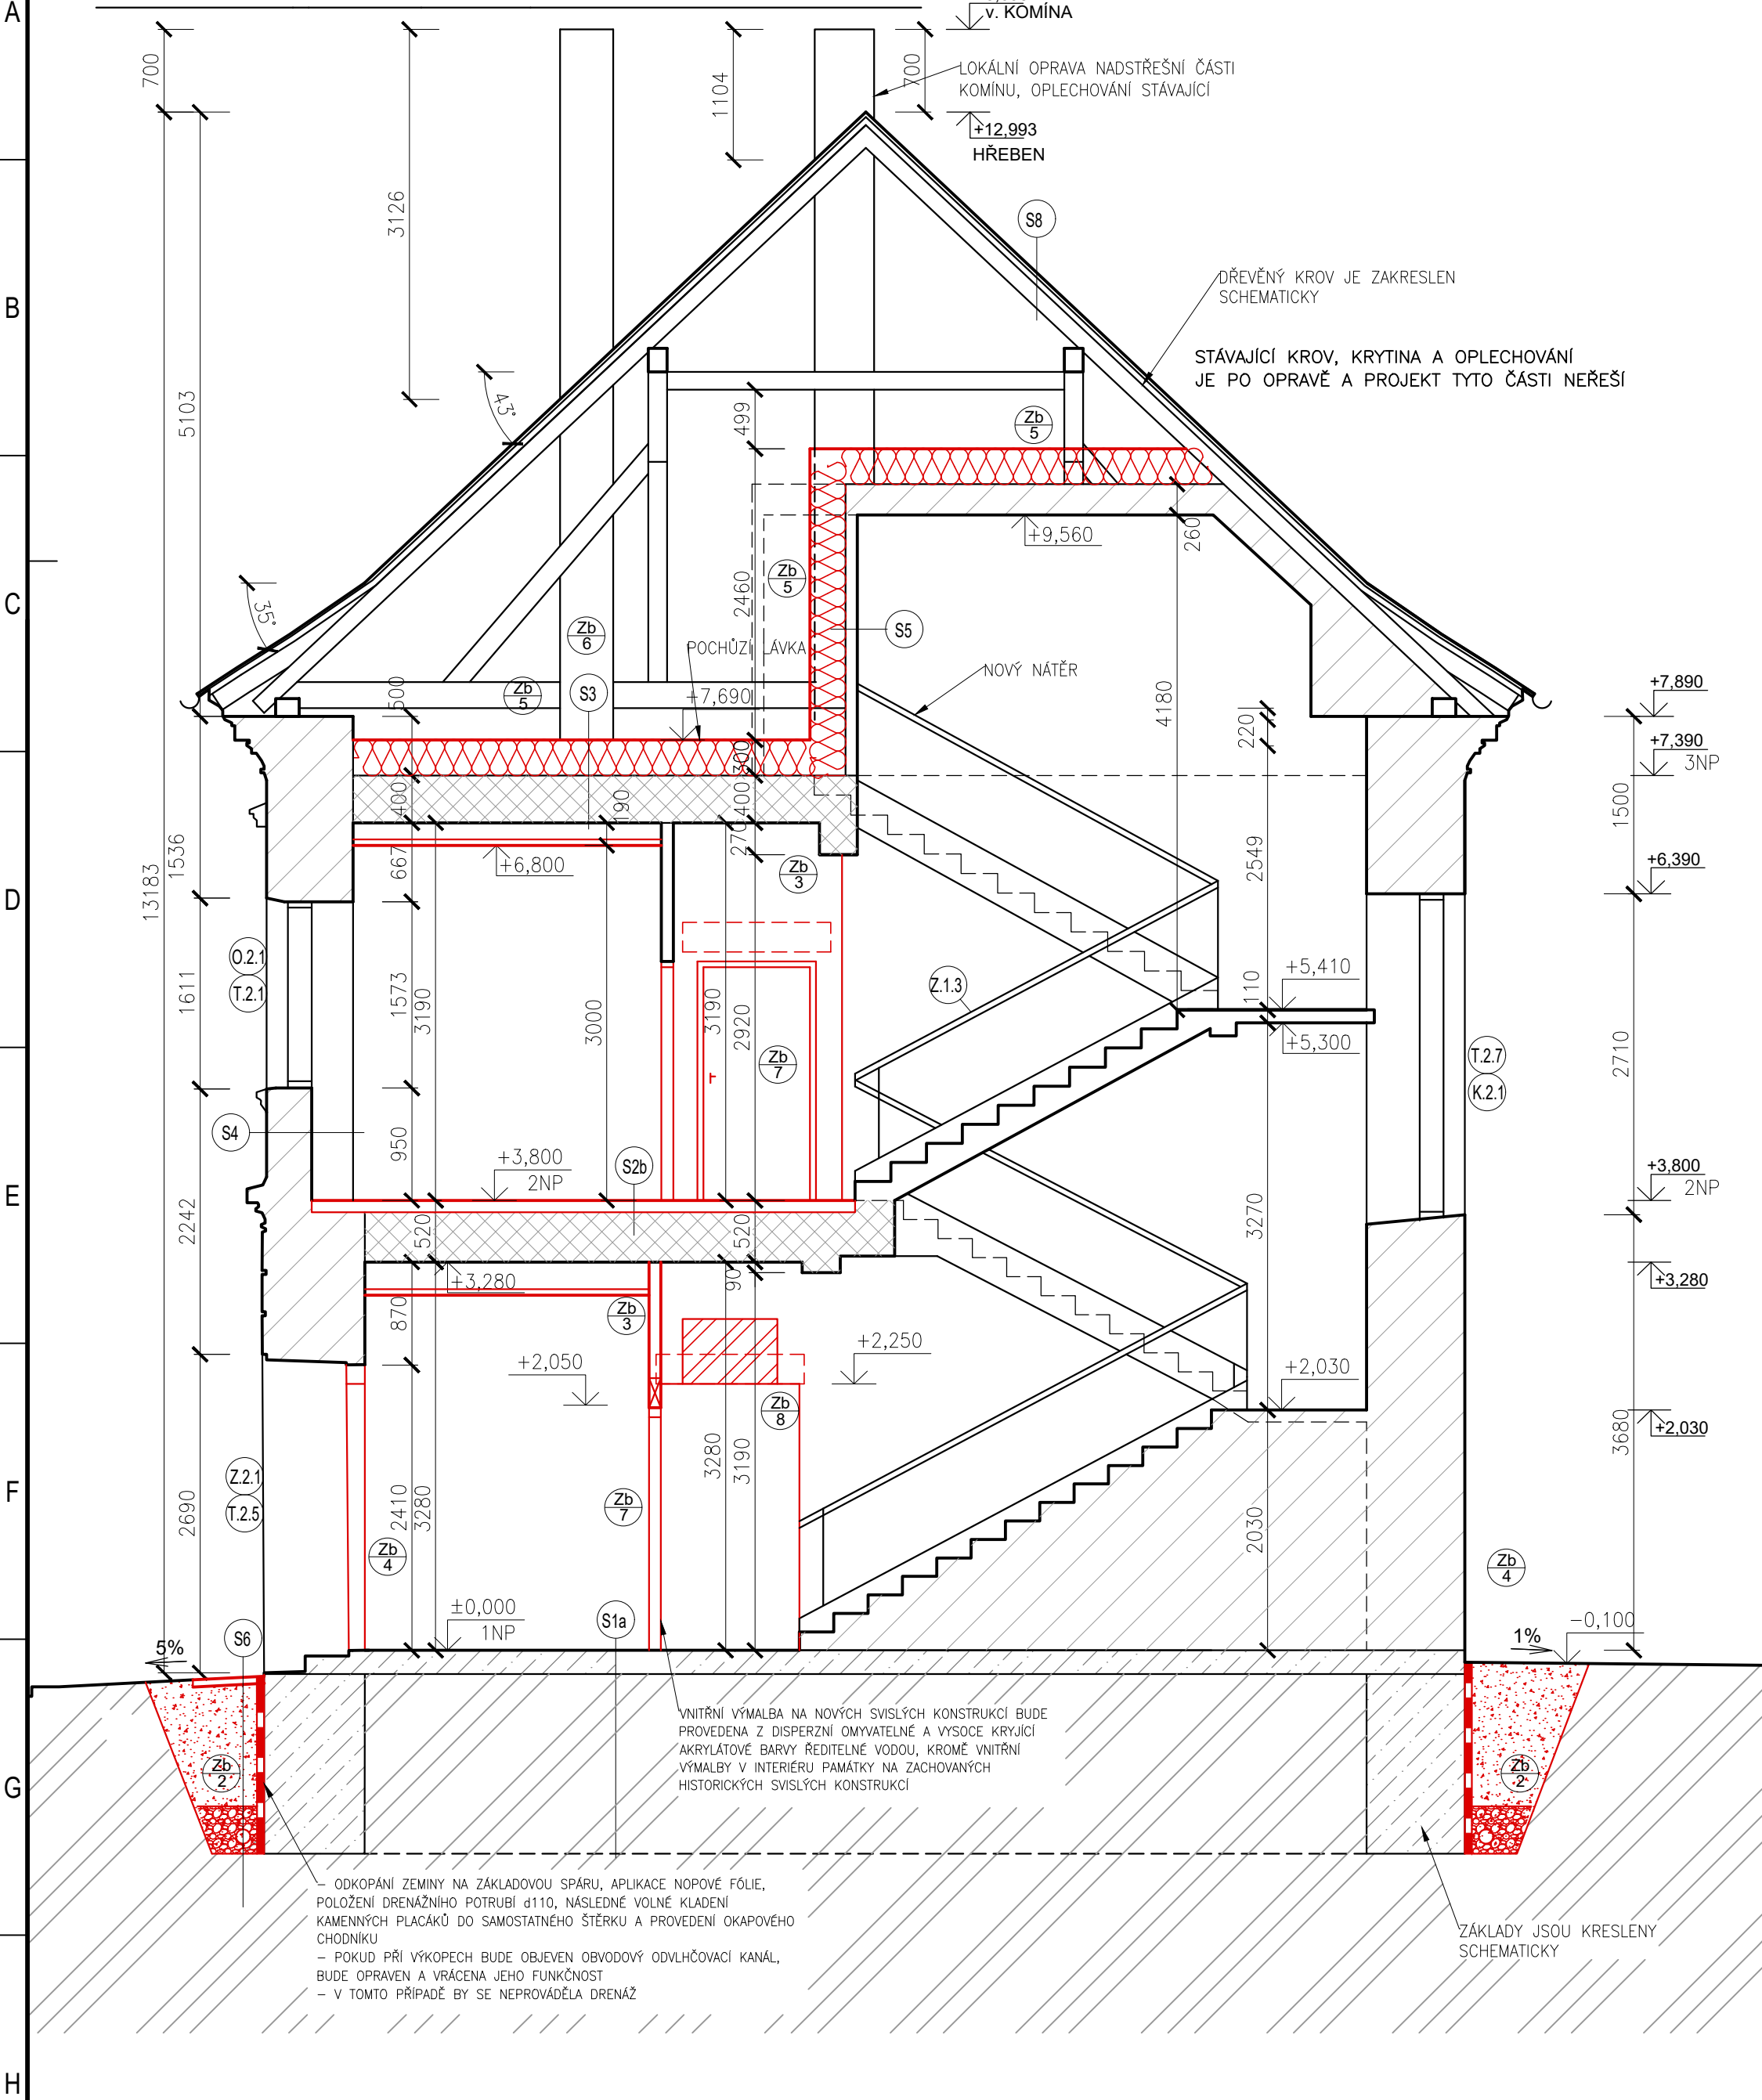

SVISLÝ ŘEZ B-B' - NOVÝ STAV

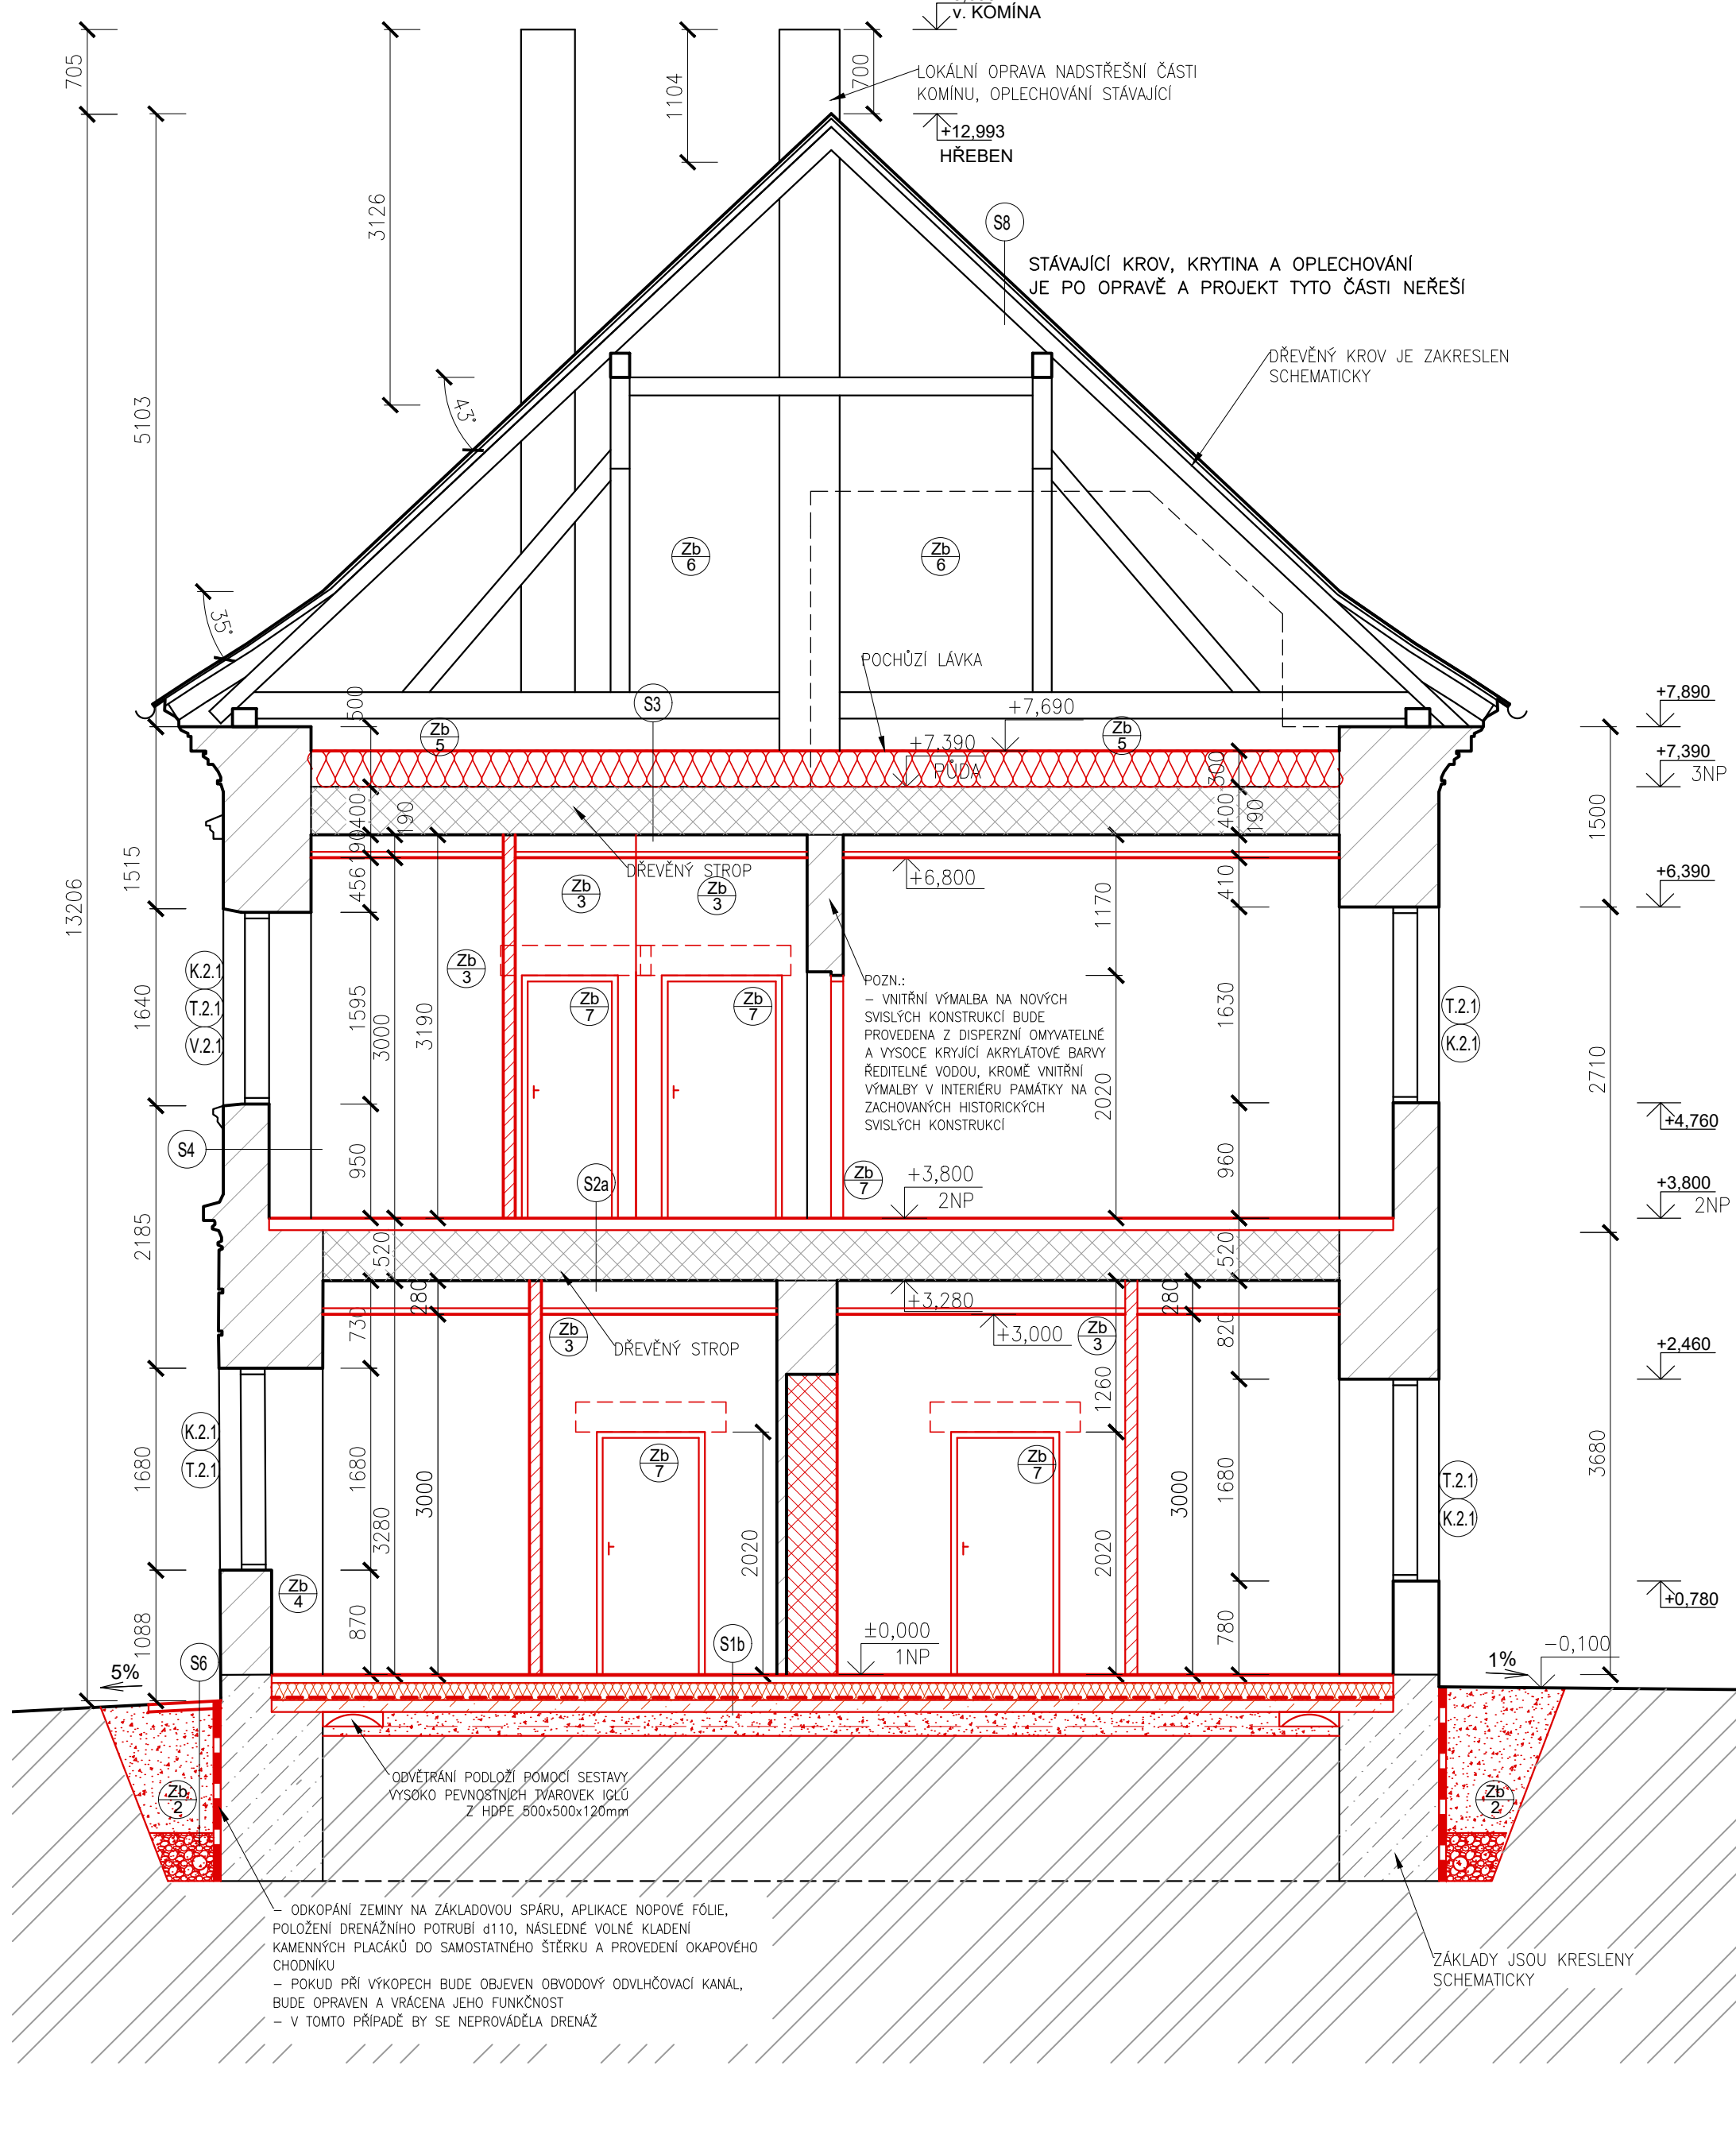

POUŽITÁ OZNAČENÍ


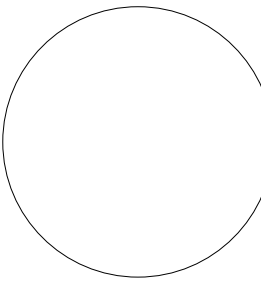
- (Zb1) DŘEVĚNÁ LÁVKA V PODKROVÍ
- (Zb2) ODKOPÁNÍ ZEMINY, APLIKACE SVISLÉ HYDROIZOLACE A NOPOVÉ FÓLIE, INJEKTÁŽ ZDIVA A POLOŽENÍ DRENÁŽNÍHO POTRUBÍ
- (Zb3) VYZDĚNÍ NOVÉ PŘÍČKY, NENOSNÉ PÓROBETONOVÉ TVÁRNICE 100x249x599mm
- (Zb4) SANACNÍ OMÍTKY DO VÝŠKY 0,8m NAD VIDITELNÉ PROJEVY VLHKOSTI (VIZ. D1.1.a.02 SANACNÍ ZPRÁVA Z VLHKOSTNÍHO PRŮZKUMU ZDIVA)
- (Zb5) ZATEPLENÍ STROPU NAD 2.NP A SCHODIŠTVOVÝM PROSTOREM A SCHODIŠTVOVÝM PROSTOREM V PODKROVÍ
- (Zb6) VYČIŠTĚNÍ PŮDNÍ PROSTORU
- (Zb7) NOVÁ DVEŘNÍ KŘÍDLA V PŘÍČKÁCH S OCELOVÝMI ZÁRUBNĚMI
- (Zb8) NOVÝ OTVOR VE STÁVAJÍCÍM ZDIVU

LEGENDA POUŽITÉHO MATERIÁLU

- STÁVAJÍCÍ KONSTRUKCE – NOVÁ OMÍTKA
- NOVÉ NENOSNÉ ZDIVO tl. 100mm – PÓROBETONOVÉ TVÁRNICE 100x249x599mm
- NOVÉ NENOSNÉ MEZI BYTOVÉ ZDIVO tl. 200mm – PÓROBETONOVÉ TVÁRNICE 200x249x599mm
- TEPELNÁ IZOLACE
- ZHUTNĚNÝ ŠTĚRK
- ZHUTNĚNÝ ŠTĚRK
- ZÁKLADOVÁ DESKA
- NOVÉ HYDROIZOLAČNÍ ASFALTOVÉ PASY, tl. 4mm
- ROSTLÁ ZEMINA
- STÁVAJÍCÍ ZÁKLADY

POZNÁMKA 1.:

- NA STAVBĚ MUSÍ BÝT VŽDY DODRŽOVÁNY VŠECHNY PRACOVNÍ, TECHNOLOGICKÉ A TECHNICKÉ POSTUPY VČETNĚ DOPORUČENÍ VÝROBCŮ JEDNOTLIVÝCH STAVEBNÍCH SYSTÉMŮ DLE ČSN A SOUVISEJÍCÍCH PŘEDPISŮ. PŘI PROVÁDĚNÍ PRACÍ JE NUTNÉ DODRŽOVAT VYHLÁŠKY A NARIZENÍ VLÁDY O BEZPEČNOSTI A OCHRANĚ ZDRAVÍ.
- PROJEKTANT SI VYHRAŽUJE PRÁVO NA PŘÍPADNÉ KOREKTURY ŘEŠENÍ DLE NÁLEZŮ ZJIŠTĚNÝCH NA STAVBĚ. SLOŽITĚJŠÍ PŘÍPADY BUDOU OBJEDNÁNY A ZPRACOVÁNY JAKO DODATEK PROJEKTU.
- POKUD STAVEBNÍK V PRŮBĚHU PROVÁDĚNÍ PRACÍ PROJEKTOVOU DOKUMENTACI ZMĚNÍ, UPRAVÍ ČI NEDODRŽÍ, NENESE PROJEKTANT ZA DÍLO ŽÁDNOU ZODPOVĚDNOST.
- VEŠKERÉ STAVEBNÍ PRÁCE MUSÍ PROBÍHAT V KOORDINACI SE VŠEMI SOUVISEJÍCÍMI PROJEKTY A JEDNOTLIVÝMI PROFESEMI.
- JE ZAKÁZANO ODMĚŘOVAT ROZMĚRY PŘÍMO Z VÝKRESU. JE MOŽNÉ, ŽE PŘI TISKU VÝKRESŮ DOJDE K DEFORMACI ROZMĚRŮ
- PO UKONČENÍ PRACÍ MUSÍ BÝT OKOLI STAVBY UVEDENO DO PŮVODNÍHO STAVU!!!
- NEDÍLNOU SOUČÁSTÍ PROJEKTOVÉ DOKUMENTACE JE POŽÁRNĚ BEZPEČNOSTNÍ ŘEŠENÍ, STAVEBNĚ KONSTRUKČNÍ ŘEŠENÍ A DOKLADOVÁ ČÁST !!!

ZPRACOVATEL PROJEKTOVÉ DOKUMENTACE: Život památkám o.p.s. Široká 376, kancelář: Za Hospodou 406 588 32 Brtnice IČ: 020 44 200, DIČ: CZ02044200 www.zivotpamatkam.cz		 život památkám o.p.s.		AUTORIZAČNÍ RAZÍTKO, PODPIS: 	
AUTOR NÁVRHU: Ing. Tomáš Čaha tomas.caha@zivotpamatkam.cz		VYPRACOVAL: Ing. Tomáš Čaha tomas.caha@zivotpamatkam.cz			
ZODPOVĚDNÝ PROJEKTANT STAVEBNÍ ČÁSTI: Ing. Oldřich Lorenc ČKAIT – 1000640 oldrich.lorenc@zivotpamatkam.cz		DATUM: 12/2019			
INVESTOR: Město Náměst nad Oslavou Masarykovo náměstí 104, 675 71 Náměst nad Oslavou		STUPEŇ PD: DSP+DPS			
AKCE (STAVBA): REKONSTRUKCE BYTOVÉHO DOMU č.p. 17 – II. ETAPA p.č. st. 165/3, k.ú. Náměst nad Oslavou (701564)		FORMÁT: 840/420mm			
OBJEKT SO 01 BYTOVÝ DŮM		Č. ZAKÁZKY:			
VÝKRES SVISLÝ ŘEZ A-A A B-B, NOVÝ STAV		ČÍSLO VÝKRESU: D.1.1.08b		PARÉ Č.	
		MĚŘÍTKO: 1:50			