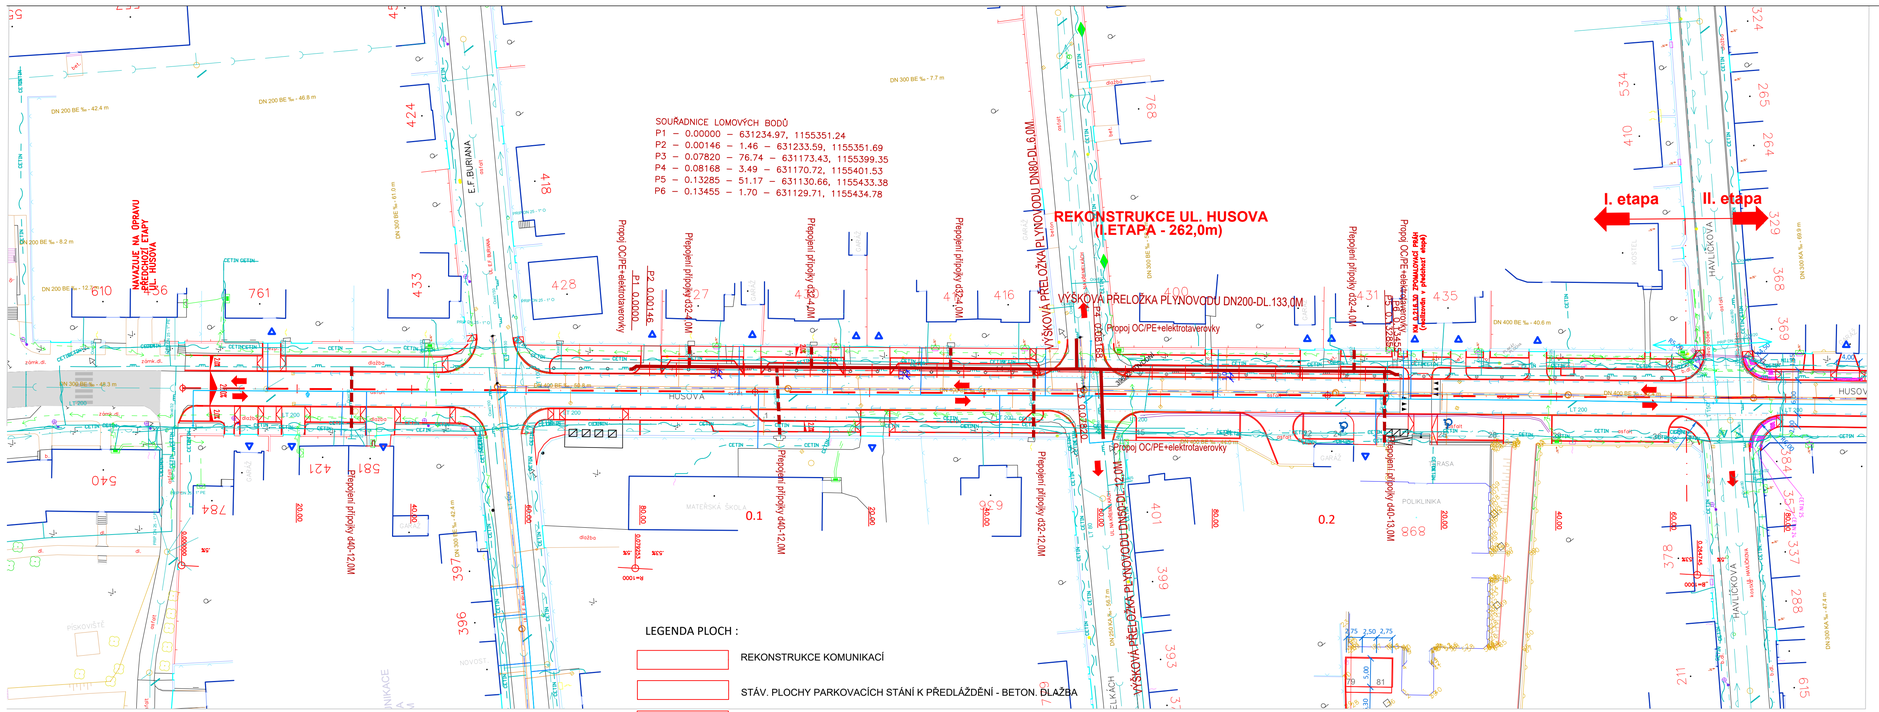

LEGENDA PLOCH :

- REKONSTRUKCE KOMUNIKACÍ
- STÁV. PLOCHY PARKOVACÍCH STÁNÍ K PŘEDLÁŽDĚNÍ - BETON. DLAŽBA
- NAVRŽENÉ PLOCHY PARKOVACÍCH STÁNÍ - BETON. DLAŽBA
- NAVRŽENÉ ZELENÉ PLOCHY
- STÁVAJÍCÍ ZPEVNĚNÉ PLOCHY
- NAVRŽENÉ VJEZDY DO OBJEKTŮ - BETON.DLAŽBA
- NAVRŽENÉ CHODNÍKY (RELIÉFNÍ DLAŽBA) - BETON.DLAŽBA
- UV1–19 REKONSTRUOVANÁ ULIČNÍ VPUSŤ
- VJEZD DO OBJEKTU
- DRENÁŽ PLÁNĚ

LEGENDA :

- NAVRŽENÁ PŘELOŽKA STL PLYNOVODU
- NAVRŽENÁ PŘELOŽKA STL PLYNOVODNÍCH PŘÍPOJEK
- RUŠENÝ STL PLYNOVOD

LEGENDA STÁV. INŽ. SÍTÍ

- KANALIZACE
- VODOVOD
- STL PLYNOVOD
- TELEFONNÍ KABEL (CETIN)
- TELEFONNÍ KABEL (SEK-SELF)
- VEDENÍ NN
- VEDENÍ VN
- TOPNÝ KANÁL

SOUVISEJÍCÍ STAVBY:

- SO 01 OPRAVA KANALIZACE
- SO 02 OPRAVA VODOVODU
- PŘELOŽKY CETIN

D. Zákresy podzemních inženýrských zařízení neslouží jako vytyčovací výkres - před zahájením stavebních prací musí investor zajistit jejich vytýčení správcem sítí a jejich označení na místě dle platných předpisů

SOUŘADNICOVÝ SYSTÉM: JTSK
VÝŠKOVÝ SYSTÉM: B.p.v.

VEDOUCÍ PROJEKTANT	ING. KOTLÁN	
ZODP. PROJEKTANT	ING. KOTLÁN	
VYPRACOVAL	HORSKÝ	
KONTROLOVAL	ING. SEDLÁK	

Profi
PROFI Jihlava, spol. s r.o., Pod Příkopem 5, 586 01 Jihlava
tel.: 567 579 151, www.profi.jih.cz

OBJEDNATEL, INVESTOR	MĚSTO NÁMĚŠŤ NAD OSLAVOU
FORMÁT	5 A4
DATUM	10/2023
STUPEŇ	DSP, PDPS
ZAK. Č.	2023-000031
PARÉ Č.	

NÁZEV AKCE:
REKONSTRUKCE UL. HUSOVA, NÁMĚŠŤ NAD OSLAVOU

OBSAH
SITUACE PLYNOVODU

MĚŘÍTKO	Č. VÝKRESU
1 : 500	D 5.1