



PODÉLNÝ ŘEZ

- V MÍSTĚ LAMPY V.O.

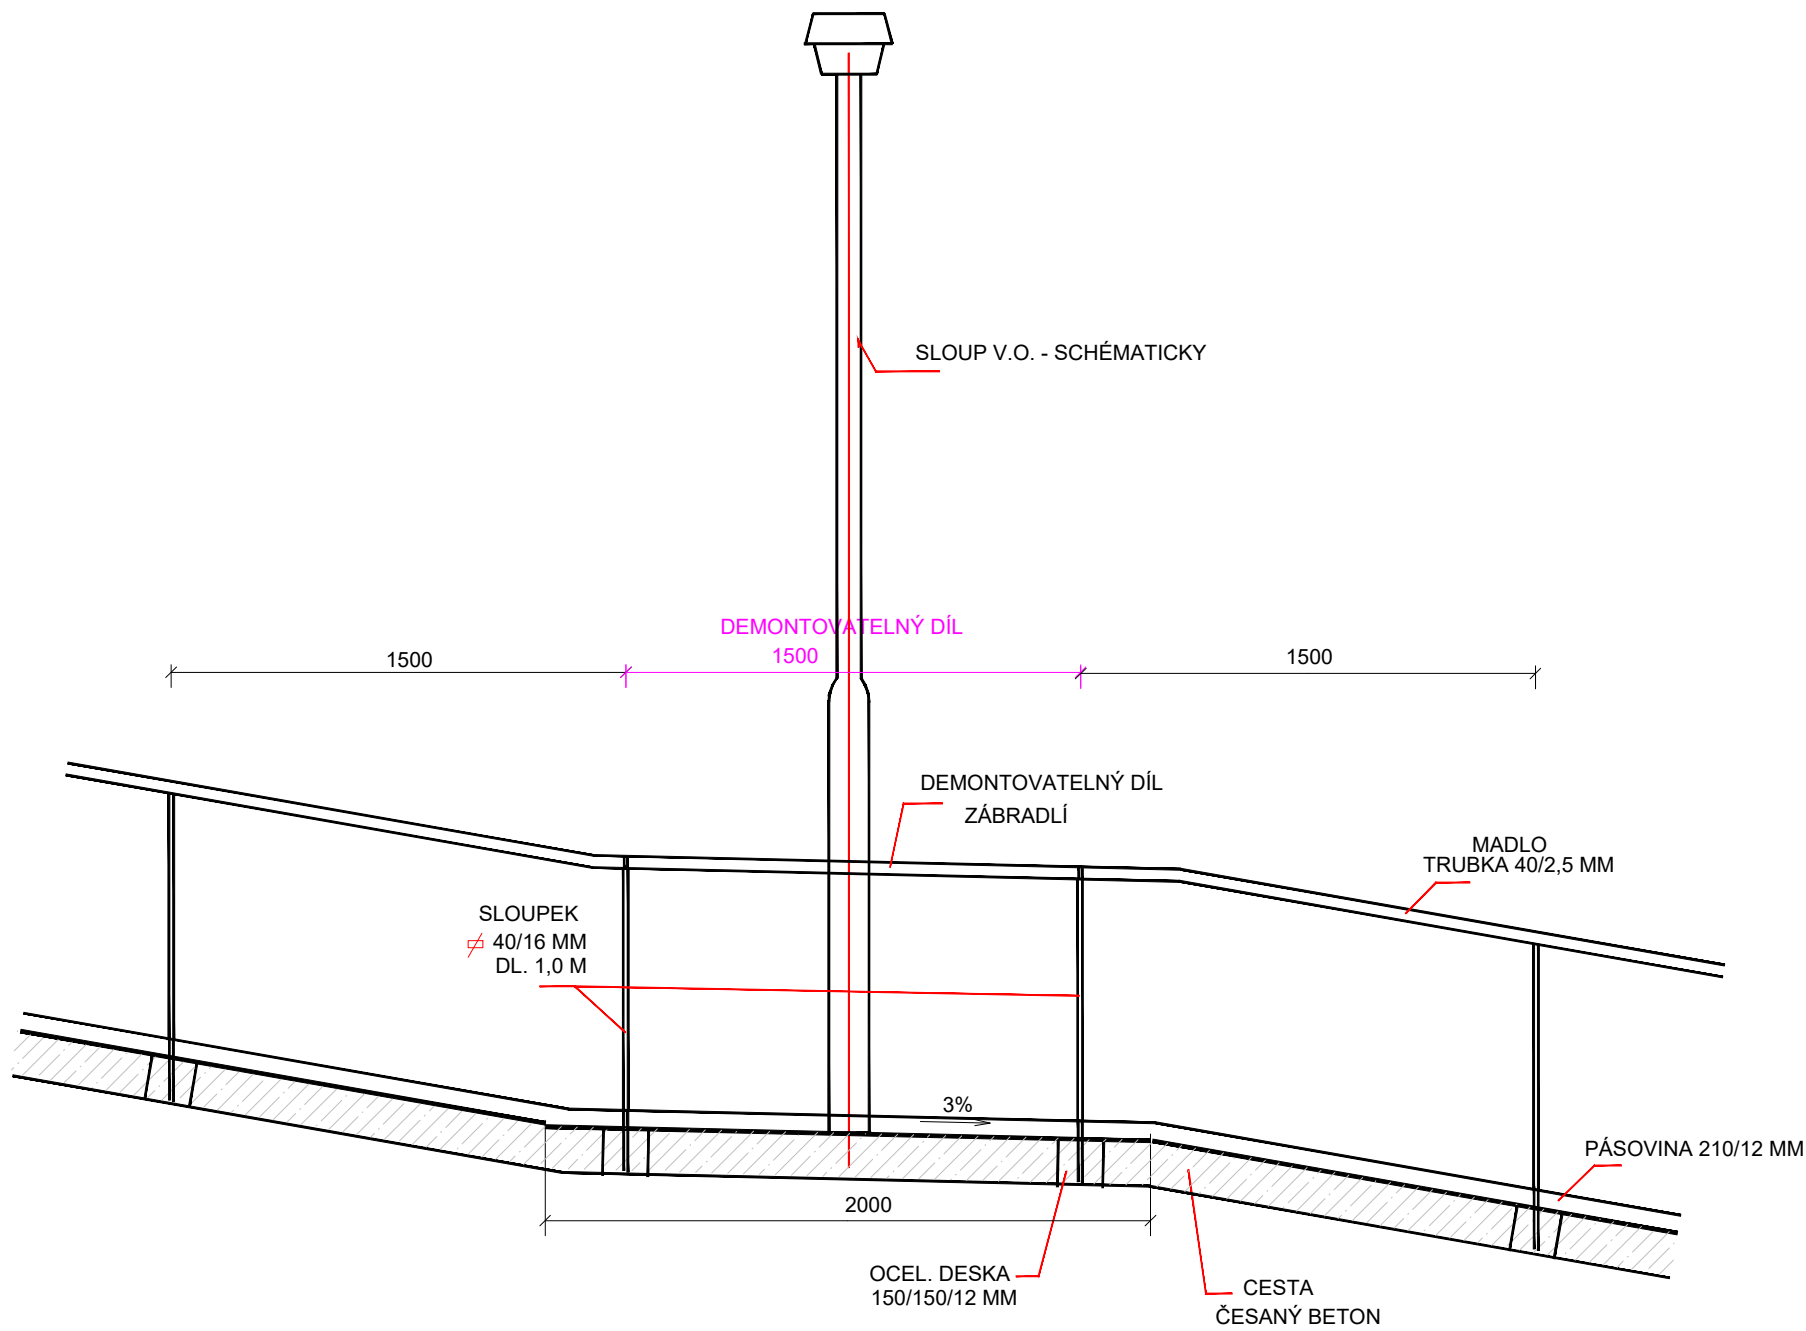

POHLED NA ZÁBRADLÍ

- V MÍSTĚ OCHRANNÉHO PÁSMO KANALIZACE

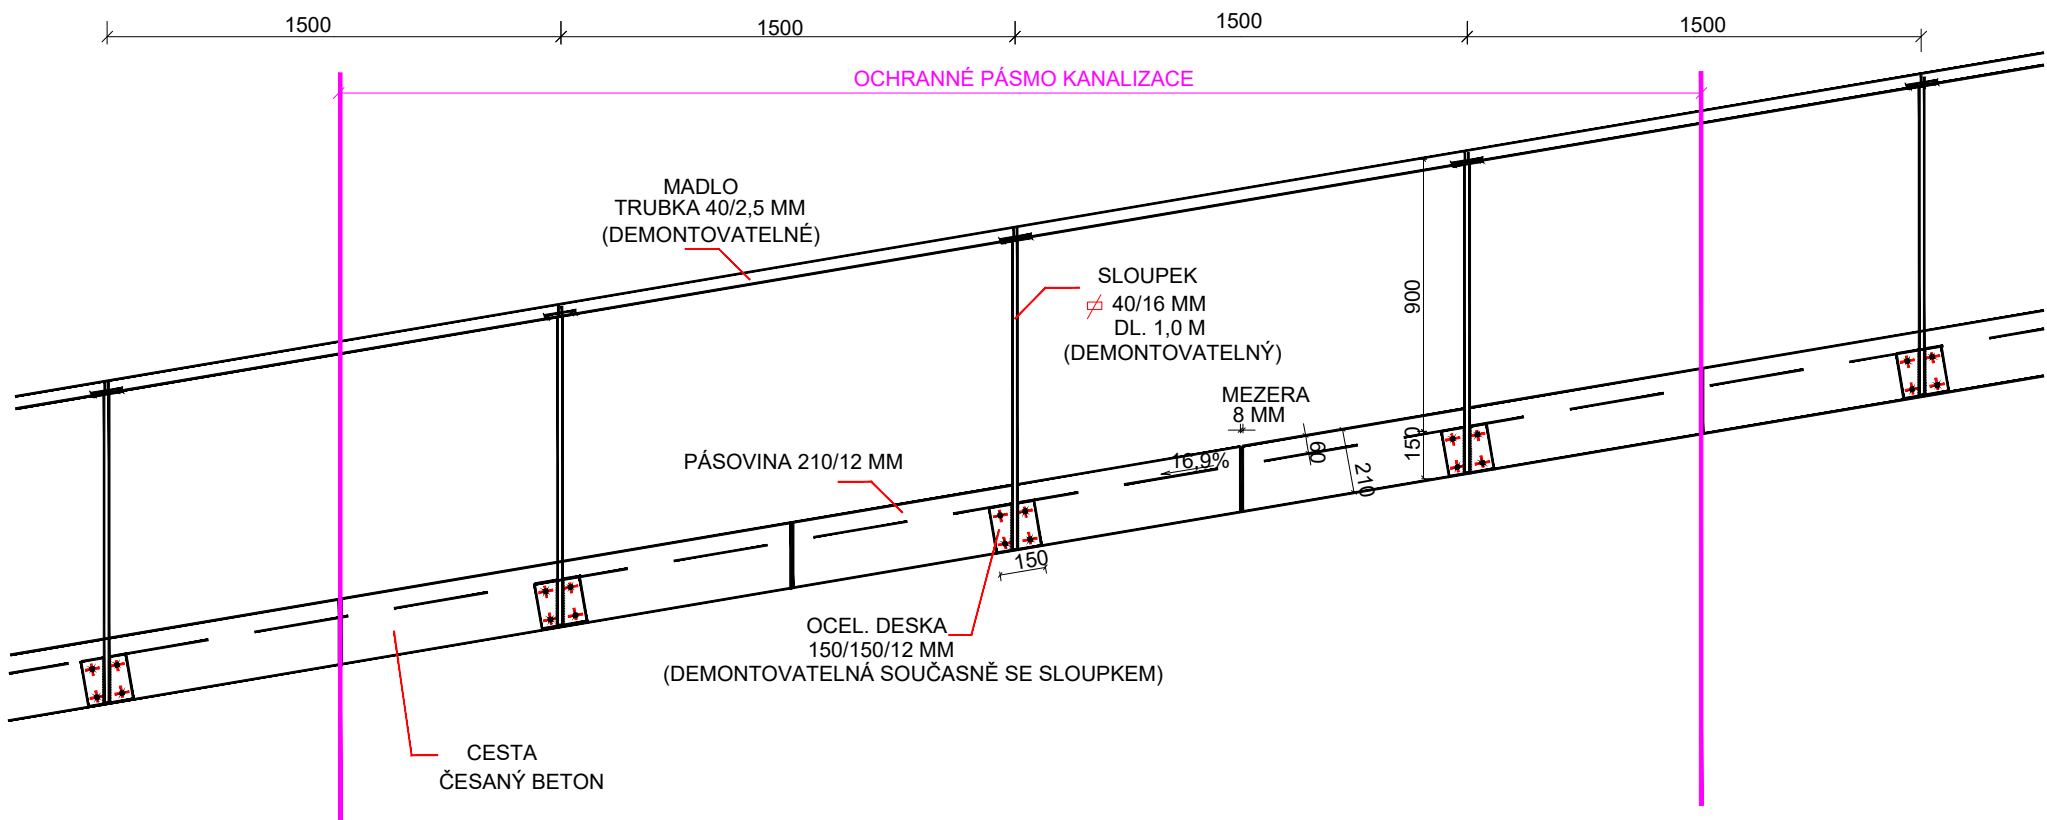

SO 102 ZPEVNĚNÉ PLOCHY, KOMUNIKACE

ZODPOVĚDNÝ PROJEKTANT: Eva Wagnerová	AUTORKY PROJEKTU: Ing. arch. Zdeňka Vydrová Ing. Eva Wagnerová	VYPRACOVAL: Ing. Ivan Zbořil	Eva Wagnerová Tomešova 1, 602 00, Brno tel/ fax 543 215 577, ewa@volny.cz		
LOKALITA: Brno-Husovice, park Marie Restituty			DATUM	04/2024	PARÉ:
OBJEDNATEL: ÚMČ Brno - sever, Bratislavská 70, 601 47 Brno			ZAK.ČÍSLO		
Revitalizace parku Marie Restituty II. etapa - část A			STUPEŇ	DVZ/DPS	
ŘEZY - LAMPA V.O., ROZEBÍRATELNÉ ZÁBRADLÍ			FORMÁT: 3A4	MĚŘÍTKO: 1:25	PŘÍL.Č.: 05