


# Základ „Zelený utopenec“

## ZELENÝ UTOPENEC ČSN EN 40-2

### Platí pro atypové stážáky v provedení "Bino"

SB5	133	250	500	500	1000	600
SB6	133	250	500	500	1000	600
SB8	168	300	700	500	1200	800
JB8	168	300	700	500	1200	800
JB10	168	300	1000	500	1500	1000
JB12	168	300	1000	500	1500	1000
JB14	194	300	1000	500	1500	1500

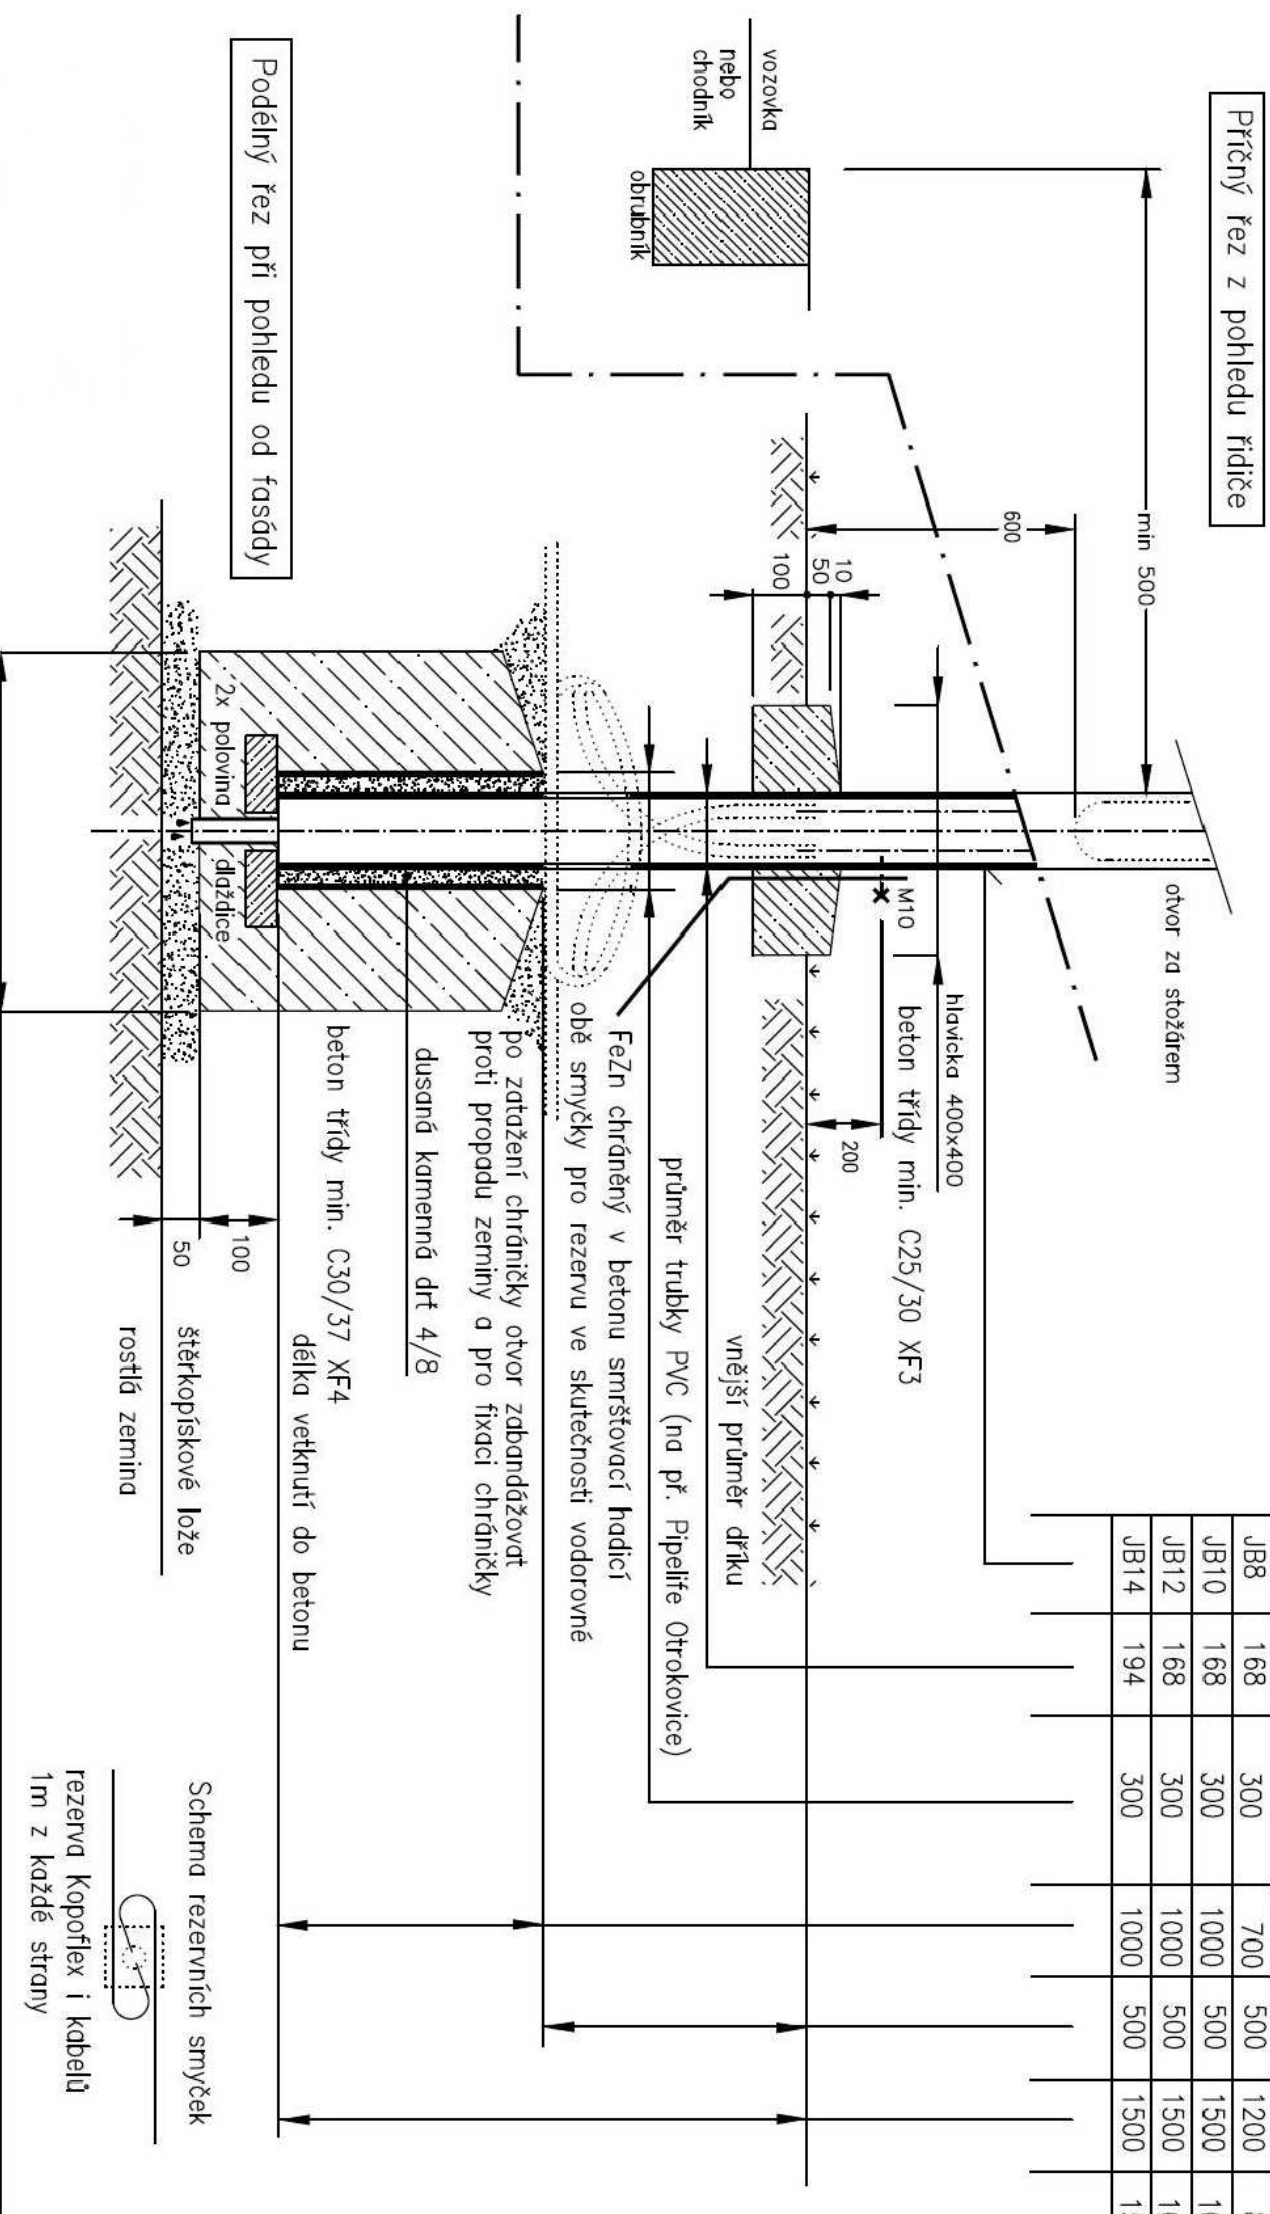

SO 401a PŘELOŽKA STÁV. VEŘEJNÉHO OSVĚTLENÍ  
SO 401b NOVÉ NAVRŽENÉ ROZVODY VEŘEJNÉHO OSVĚTLENÍ

ZODPOVĚDNÝ PROJEKTANT:	AUTORKY PROJEKTU:	VYPRACOVAL:
Eva Wagnerová	Ing. arch. Zdeňka Vydrová, Eva Wagnerová	Ing. Karel Rychlý
LOKALITA: Brno-Husovice, park Marie Resituty		
OBJEDNATEL: ÚjmČ Brno - sever, Bratislavská 70, 601 47 Brno		
Revitalizace parku Marie Resituty II. etapa - ČÁST A		
TYPOVÉ PROVEDENÍ ZÁKLADŮ STOŽÁRŮ		
Eva Wagnerová		PARÉ:
Tomešova 1, 602 00, Brno		
tel/ fax 543 215 577, ewa@volny.cz		
DATAUM	04/2024	
ZAK ČÍSLO		
STUPĚŇ	DVZ / DPS	
FORMÁT:	MĚŘÍTKO:	PŘÍL. Č.:
2A4	-	05