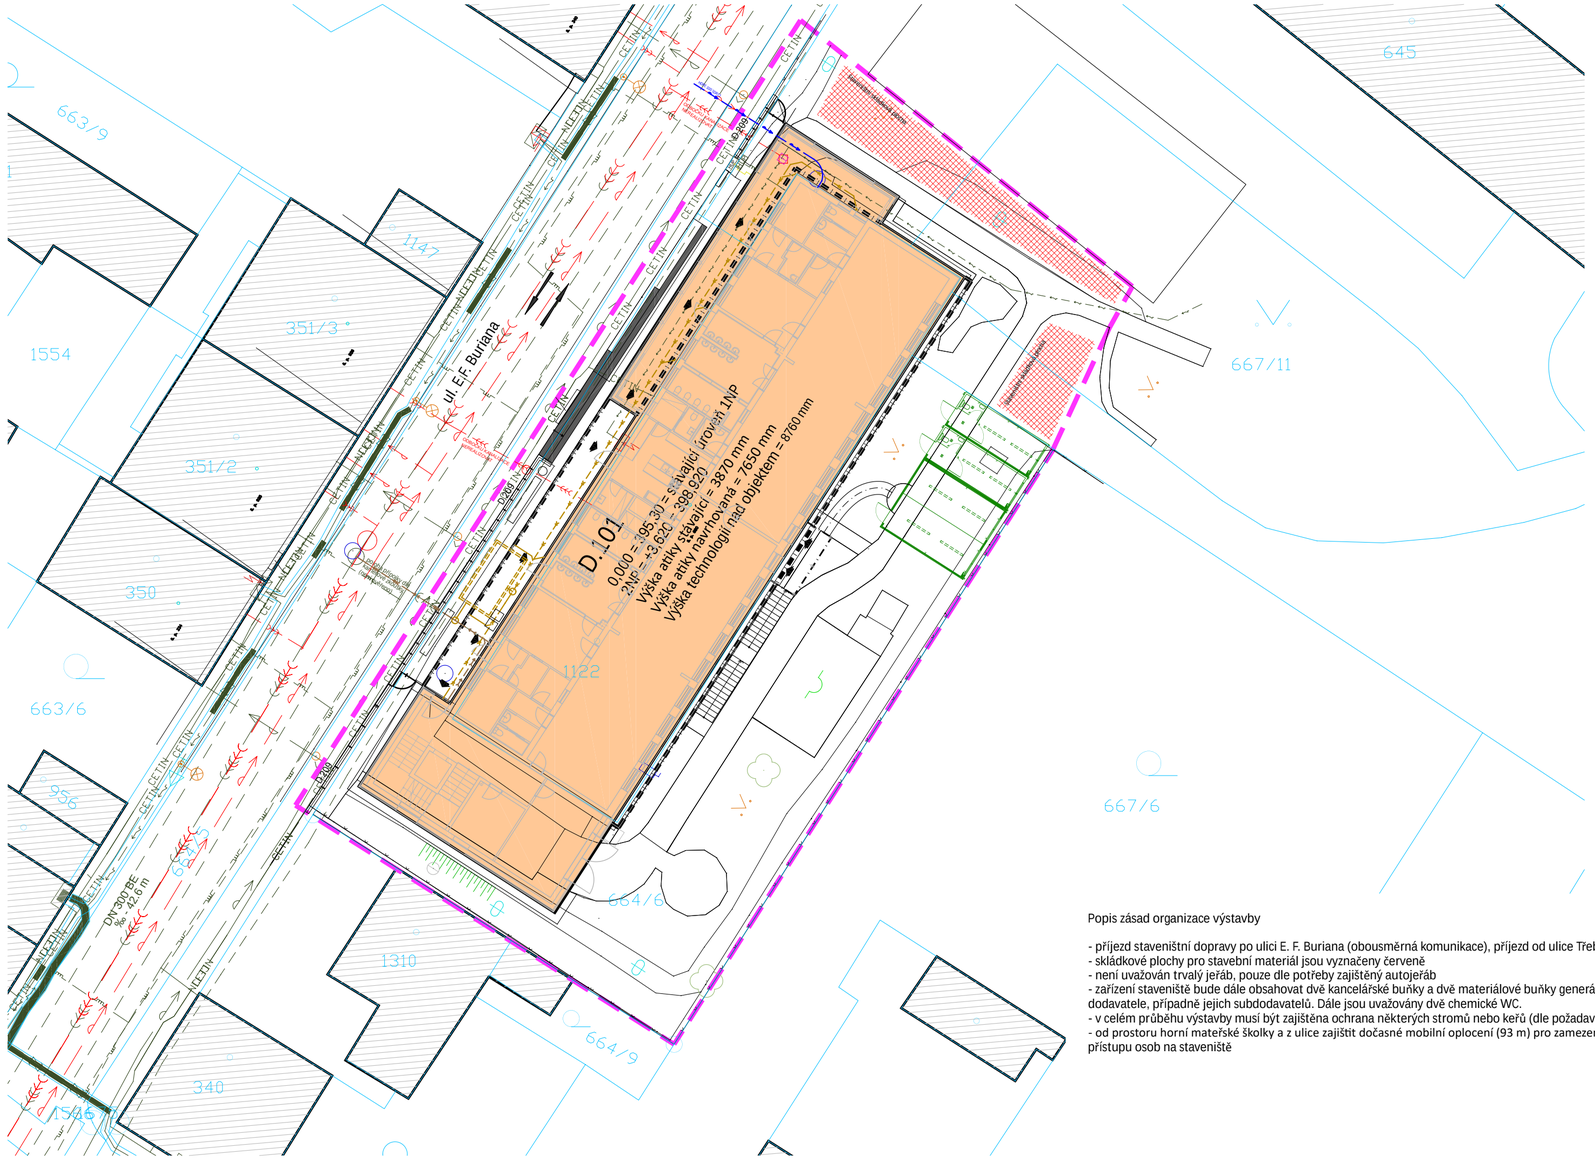

Popis zásad organizace výstavby

- příjezd staveništní dopravy po ulici E. F. Buriana (obousměrná komunikace), příjezd od ulice Třebíčská
- skládkové plochy pro stavební materiál jsou vyznačeny červeně
- není uvažován trvalý jeřáb, pouze dle potřeby zajištěný autojeřáb
- zařízení staveniště bude dále obsahovat dvě kancelářské buňky a dvě materiálové buňky generálního dodavatele, případně jejich subdodavatelů. Dále jsou uvažovány dvě chemické WC.
- v celém průběhu výstavby musí být zajištěna ochrana některých stromů nebo keřů (dle požadavků v C.3)
- od prostoru horní mateřské školky a z ulice zajištit dočasné mobilní oplocení (93 m) pro zamezení přístupu osob na staveniště

REVIZE

Index	Datum	Změna	Jméno

SCHÉMA OBJEKTU

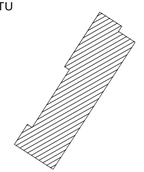

±0,000=xy

ORIENTACE SCHÉMATU

S

QUALITY GROUP

Projekty | Realizace | Projektový management

info@qualitygroup.cz | www.qualitygroup.cz

STAVTE CHYTŘE

STAVBA

Dětská skupina při MŠ Husova

MÍSTO STAVBY

ul. E. F. Buriana 680
Náměšť nad Oslavou
675 71

K.Ú.: Náměšť nad Oslavou [701564]
OKRES: Třebíč
KRAJ: Vysočina

GENERÁLNÍ PROJEKTANT

Quality Group s.r.o., Příkop 843/4, 602 00 Brno
IČ: 08879737, DS: yuvn5s8

HLAVNÍ INŽENÝR PROJEKTU

Ing. Tomáš Pulkrábek, tomas.pulkrabek@qualitygroup.cz, tel.:+420 607 832 993

ZPRACOVATEL ODBORNÉ ČÁSTI

Ing. Tomáš Pulkrábek
tel.: 607 832 993
e-mail: tomas.pulkrabek@qualitygroup.cz

AUTORIZACE

STAVEBNÍK - INVESTOR

Město Náměšť nad Oslavou
Masarykovo nám. 104
675 71 Náměšť nad Oslavou
IČO: 002 89 965

Č. SMLOUVY INVESTORA

SMM 9/2024

Č. SMLOUVY PROJEKTANTA

P-24-007-000

OBJEKT

ODBORNÁ ČÁST

DATUM: 07/2024

PARÉ:

MĚŘÍTKO: 1:250

NÁZEV DOKUMENTU

SITUACE ZOV

KÓD ELEKTRONICKÉ VERZE DOKUMENTU

stavba	stupeň	část	výkres	profese	název dokumentu	revize
DSH	DPS	C	04	-	SZOV	00