


Rozvaděč R-FVE(DC)

2DC 24-1000V
DC+; DC-

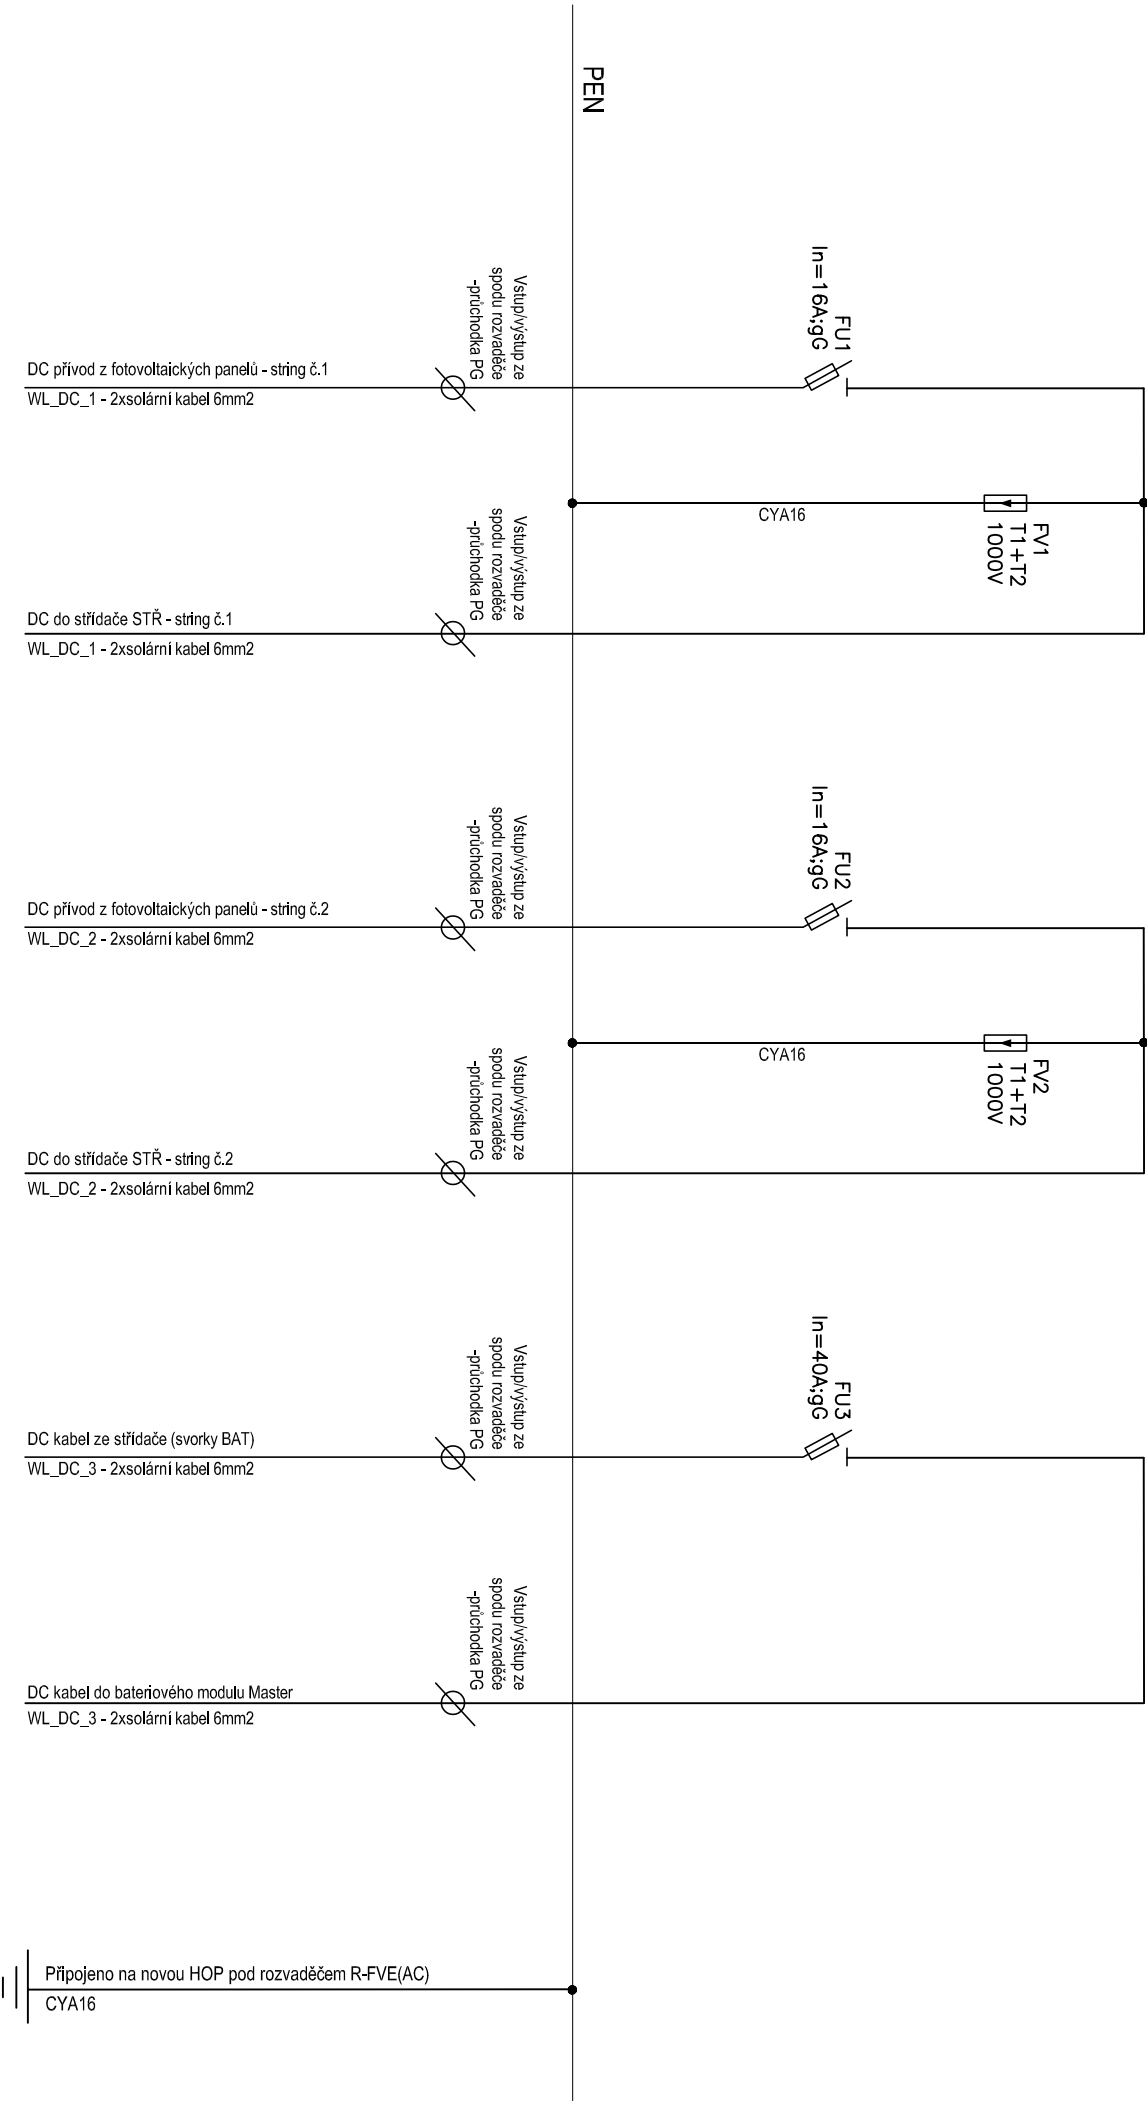

Připojeno na novou HOP pod rozvaděčem R-FVE(AC)
CYA16

Rozvaděč R-FVE(DC):

nástěnný, modulový o velikosti min. 36 modulů

Proudová soustava: 2DC 24-1000V

Ochrana před úrazem el. proudem dle ČSN 33 2000-4-41 ed.3

Ion přístrojů min. 10kA

Na dveře rozvaděče umístit štítek: **POZOR - ZPĚTNÝ PROUD**

REVIZE		Jméno	
Index	Datum	Změna	
SCHEMA OBJEKTU		ORIENTACE SCHEMATU	
±0,000=xy			

STAVBA		Projekt Realizace Projektový management info@qualitygroup.cz www.qualitygroup.cz STAVTE CHYTRĚ	
Dětská skupina při MŠ Husova			
MÍSTO STAVBY ul. E. F. Buriana 680 Náměstí nad Oslavou 675 71		K.Ú.: Náměstí nad Oslavou (701564) OKRES: Třebíč KRAJ: Vysočina	
GENERÁLNÍ PROJEKTANT Quality Group s.r.o., Příkop 843/4, 602 00 Brno IČ: 08879737, DIČ: yvun158		AUTORIZACE	
HLAVNÍ INŽENÝR PROJEKTU Ing. Jiri Schick, jrschick@qualitygroup.cz, tel.+420 736 105 226			
ZPRACOVATEL ODBORNÉ ČÁSTI Vojtěch Kráska, jng. Adrian Miklós tel.: 774 314 646 e-mail: vkrsicka@volux.cz			
STAVEBNÍK - INVESTOR Město Náměstí nad Oslavou Masarykovo nám. 104 675 71 Náměstí nad Oslavou IČO: 002 89 965		Č. SMLOUVY INVESTORA SMA/ 9/2024 Č. SMLOUVY PROJEKTANTA P-24-007-000	
OBJEKT	D.308 Fotovoltaika	DATUM	PARÉ
ODBOBNÁ ČÁST		MĚŘÍTKO	
NÁZEV DOKUMENTU			
Rozvaděč R-FVE(DC)			
KÓD ELEKTRONICKÉ VERZE DOKUMENTU			
stavba	stavební	část	výkres
DSH	PUR+DSP	D.308	05
FOT		Rozvaděč R-FVE(DC)	
00			