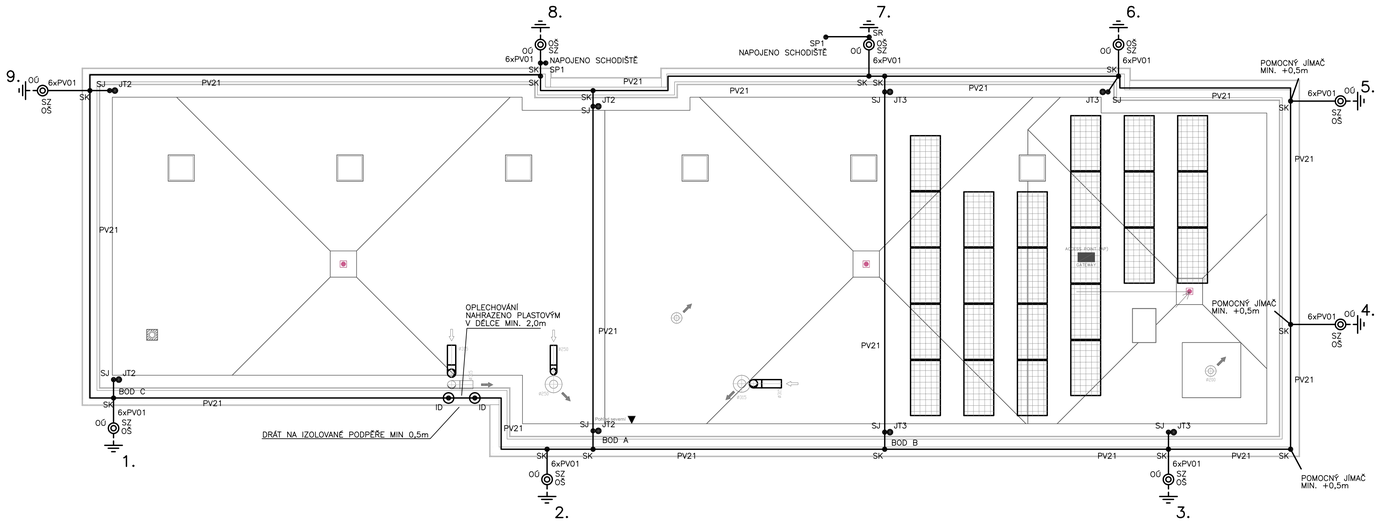

LEGENDA:

———		SVODOVÝ VODIČ AlMgSi ø 8mm
- - - - - -		SVODOVÝ VODIČ FeZn ø 10mm
SZ	◎	SVORKA ZKUŠEBNÍ
SK	●	SVORKA KŘÍŽOVÁ
SS	●	SVORKA SPOJOVACÍ
SP1	●	SVORKA PRO PŘIPOJENÍ KOVOVÝCH ČÁSTÍ
SO	●	SVORKA OKAPOVÁ
SJ	●	SVORKA JÍMAČOVÁ SE SPODNÍ A HORNÍ STŘÍŠKOU
ST	●	SVORKA NA POTRUBÍ
JT2	●	JÍMACÍ TYČ l=2,0m VČ. UKOTVENÍ
JT3	●	JÍMACÍ TYČ l=2,5m VČ. UKOTVENÍ
ID	◉	IZOLAČNÍ DRŽÁK 0,5m KOMPLETNÍ Č. PODSTAVCE
OÓ		ZAVĚDĚCÍ TYČ / OCHRANNÝ OHELNÍK 1,7m
OŠ		OZNAČOVACÍ ŠTÍTEK
PV 01		PODPĚRA DO ZDIVA
PV 21		PODPĚRA PLOCHÉ STŘECHY H=0,21m
⏚		UZEMNĚNÍ (PÁSEK FEZN 30x4mm VE VÝKOPU KOLEM OBJEKTU)

CELKOVÝ ZEMNÍ ODPOR JEDNOHO ZEMNIČE MUSÍ BÝT MAX. 10 Ohmů, NEBO CELÉ SOUSTAVY 5 Ohmů.
CELÁ BUDOVA LEŽÍ V OCHRANNÉM PROSTORU JÍMACÍHO VODIČE, TYČÍ A POMOCNÝCH JÍMAČŮ.

JÍMACÍ VEDENÍ JE ULOŽENO NA PODPĚRÁCH PV 21 A PŘICHYCENO K OPLECHOVÁNÍ SVORKOU SJA, NEBO UPEVNĚNO V DISTANČNÍCH DRŽÁCÍCH (BETONOVÝ PODSTAVEC, PODLOŽKA, IZOLAČNÍ TYČ, ADAPTÉR).
SVODY BUDOU NAPOJENY NA ZKUŠEBNÍ SVORKY SZ. PŘÍCHYCENY PŘES PŘES PODPĚRY PV01 A OCHR. UHELNÍKY.
SPOJE V ZEMI JSOU CHRÁNĚNY ASFALTOVÝM LAKEM, OBALENÝ JUTOU A ZALITY DO ASFALTOVÉHO LOŽE.

OBJEKT BYL ZAŘAZEN DO TŘÍDY LPS III.
PRO OKRAJ STŘECHY V +13,00m JE OCHRANNÝ ÚHEL 57°.

PŘESAHUJÍ-LI NĚKTERÉ ČÁSTI SOUVISEJÍCÍ SE STAVBOU TENTO VYTVOŘENÝ PROSTOR, JE POTŘEBA INSTALOVAT POMOCNÉ TYČOVÉ JÍMAČE.
JÍMACÍ TYČE UMÍSTIT CO NEJBLÍŽE ATICE.
JÍMACÍ SOUSTAVA JE PROVEDENA JAKO ODDÁLENÁ – ÚDER BLESKU JE NAVEDEN DO JÍMACÍHO VEDENÍ.
POKUD NEBUDE MOŽNÉ DODRŽET DOSTATEČNOU VZD. VODIVÝCH ČÁSTÍ OD SVODŮ, JE NUTNÉ PŘEDMĚTY PŘIPOJIT.
PŘED INSTALACÍ FOTOVOLTAICKÉHO SYSTÉMU PROVÉST ÚPRAVU BLESKOSVODU PODLE ROZMÍSTĚNÍ A VÝŠKY PANELŮ,
KÓTY URČUJÍ VÝŠKU NAD ROVINOU UZEMNĚNÍ NEBO VÝŠKU NAD POVRCHEM STŘECHY.

MINIMÁLNÍ DOSTATEČNÁ VZDÁLENOST s (PRO TUHÝ MATERIÁL) MEZI VODIVÝMI ČÁSTMI A JÍMACÍ SOUSTAVOU PRO JÍMAČ V BODĚ "A" JE 0,49m.
MINIMÁLNÍ DOSTATEČNÁ VZDÁLENOST s (PRO TUHÝ MATERIÁL) MEZI VODIVÝMI ČÁSTMI A JÍMACÍ SOUSTAVOU PRO JÍMAČ V BODĚ "B" JE 0,66m.
MINIMÁLNÍ DOSTATEČNÁ VZDÁLENOST s (PRO TUHÝ MATERIÁL) MEZI VODIVÝMI ČÁSTMI A JÍMACÍ SOUSTAVOU PRO JÍMAČ V BODĚ "C" JE 0,53m.

REVIZE

Index	Datum	Změna	Jméno

SCHÉMA OBJEKTU

±0,000=xy

ORIENTACE SCHÉMATU

S

QUALITY GROUP
Projekty | Realizace | Projektový management
info@qualitygroup.cz | www.qualitygroup.cz
STAVTE CHYTŘE

STAVBA

Dětská skupina při MŠ Husova

MÍSTO STAVBY
ul. E. F. Buriana 680
Náměšť nad Oslavou
675 71

K.Ú.: Náměšť nad Oslavou [701564]
OKRES: Třebíč
KRAJ: Vysočina

GENERÁLNÍ PROJEKTANT
Quality Group s.r.o., Příkop 843/4, 602 00 Brno
IČ.: 08879737, DIČ: yuvn5s8

HLAVNÍ INŽENÝR PROJEKTU
Ing. et Bc. Ľuboš Novák, lubos.novak@qualitygroup.cz, tel.:+420 736 105 226

ZPRACOVATEL ODBORNÉ ČÁSTI
Ing. Luboš Novák
tel.: 737 735 246
e-mail: lubo.novak@email.cz

AUTORIZACE

STAVEBNÍK - INVESTOR
Město Náměšť nad Oslavou
Masarykovo nám. 104
675 71 Náměšť nad Oslavou
IČO: 002 89 965

Č. SMLOUVY INVESTORA
SMM 9/2024

Č. SMLOUVY PROJEKTANTA
P-24-007-000

OBJEKT
D.101

DATUM
07/2024

PARÉ

ODBORNÁ ČÁST
D.101.09 Bleskosvod

MĚŘÍTKO
1:100

NÁZEV DOKUMENTU

BLESKOSVOD

KÓD ELEKTRONICKÉ VERZE DOKUMENTU

stavba	stupeň	část	výkres	profese	název dokumentu	revize
DSH	DPS	D.101.09	05	BLE	Bleskosvod	00