

PODÉLNÉ PROFILY

MĚŘÍTKO 1 : 200/ 100

CHODNÍK "1"


SKLONOVÉ POMĚRY:

KÓTY NIVELETY:


KÓTY TERÉNU:

SROVNÁVACÍ ROVINA:

STANIČENÍ:

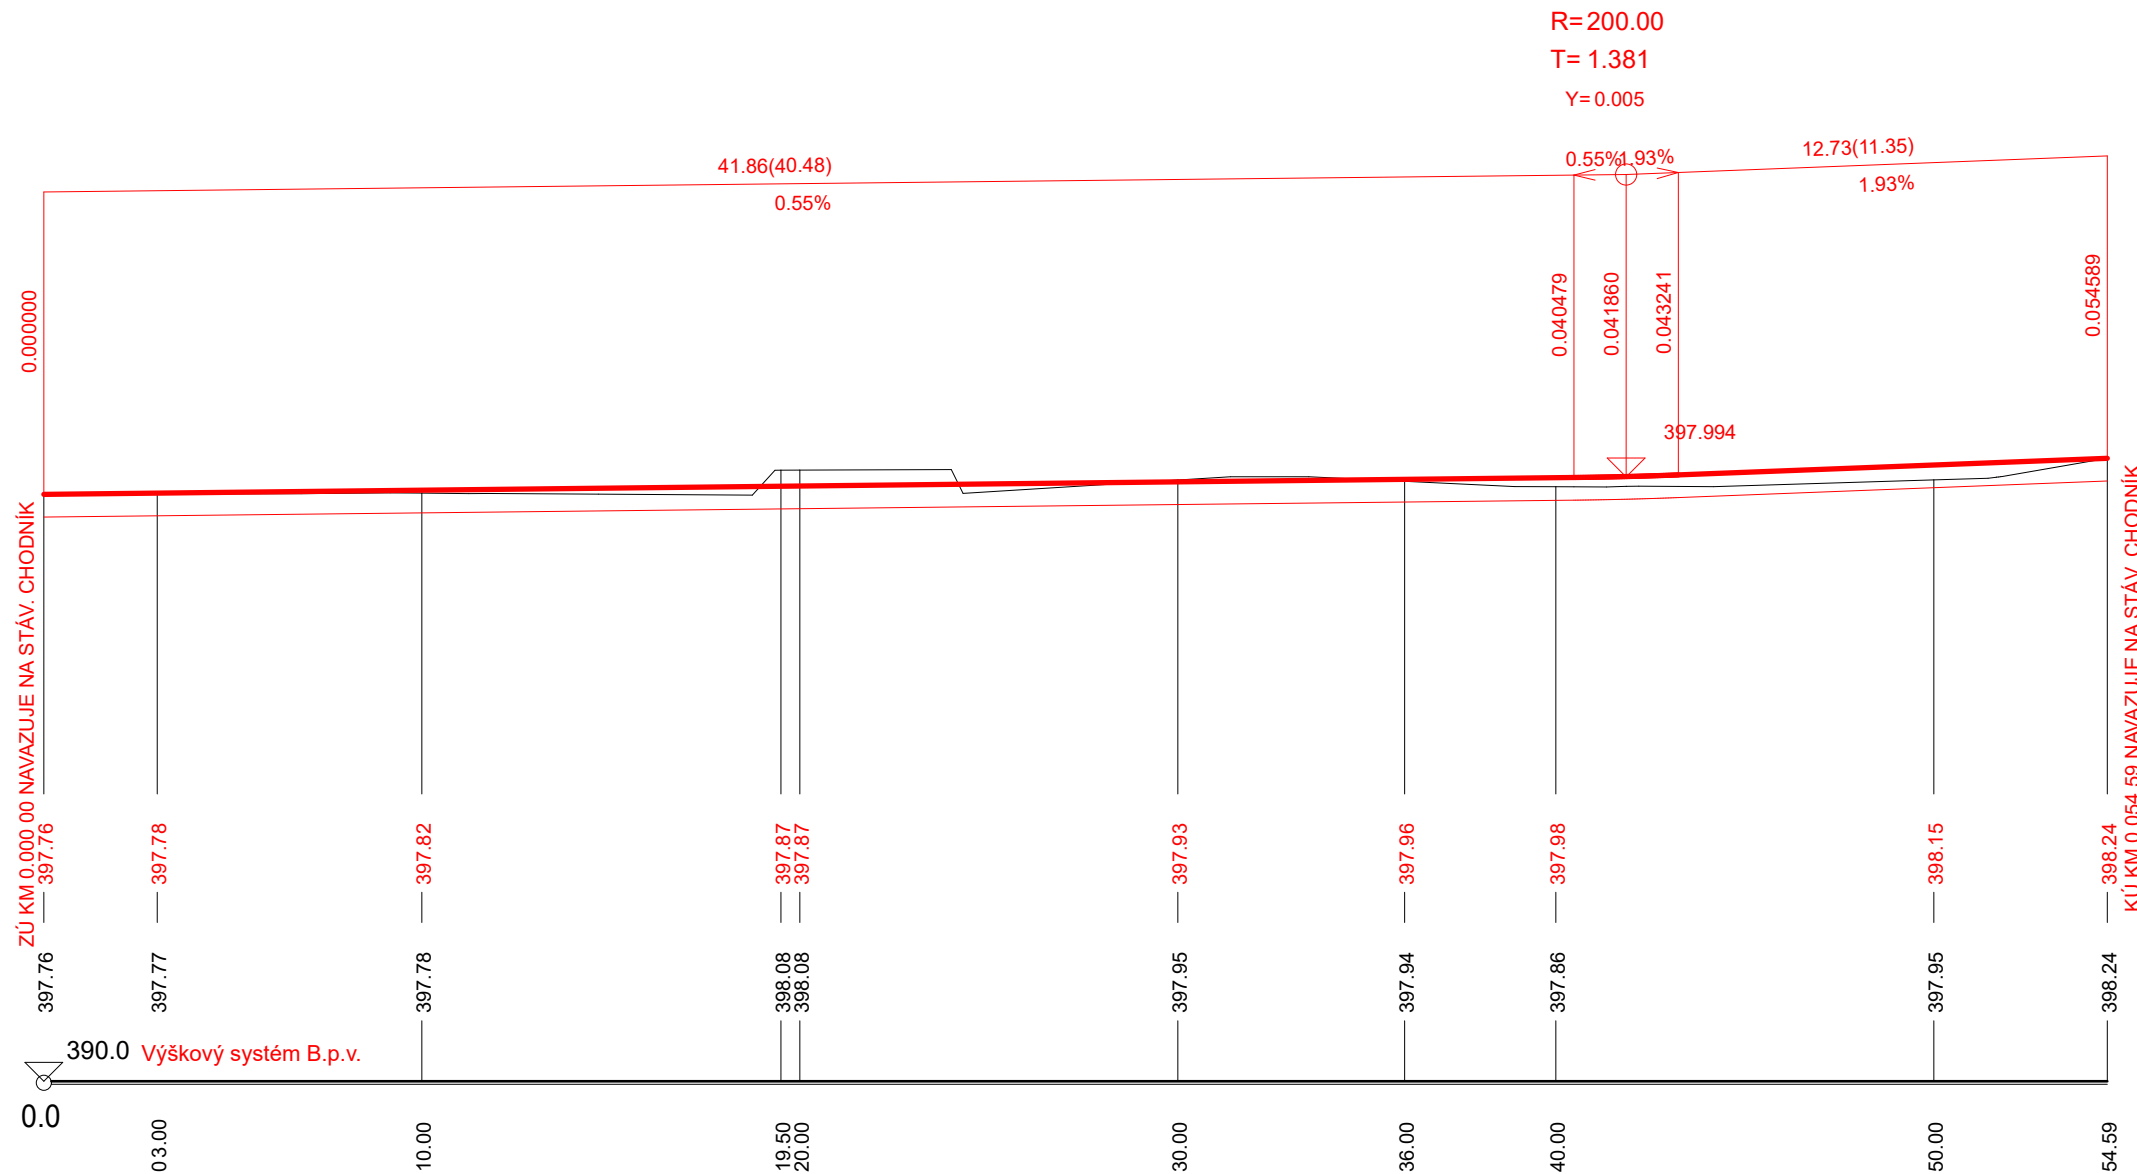


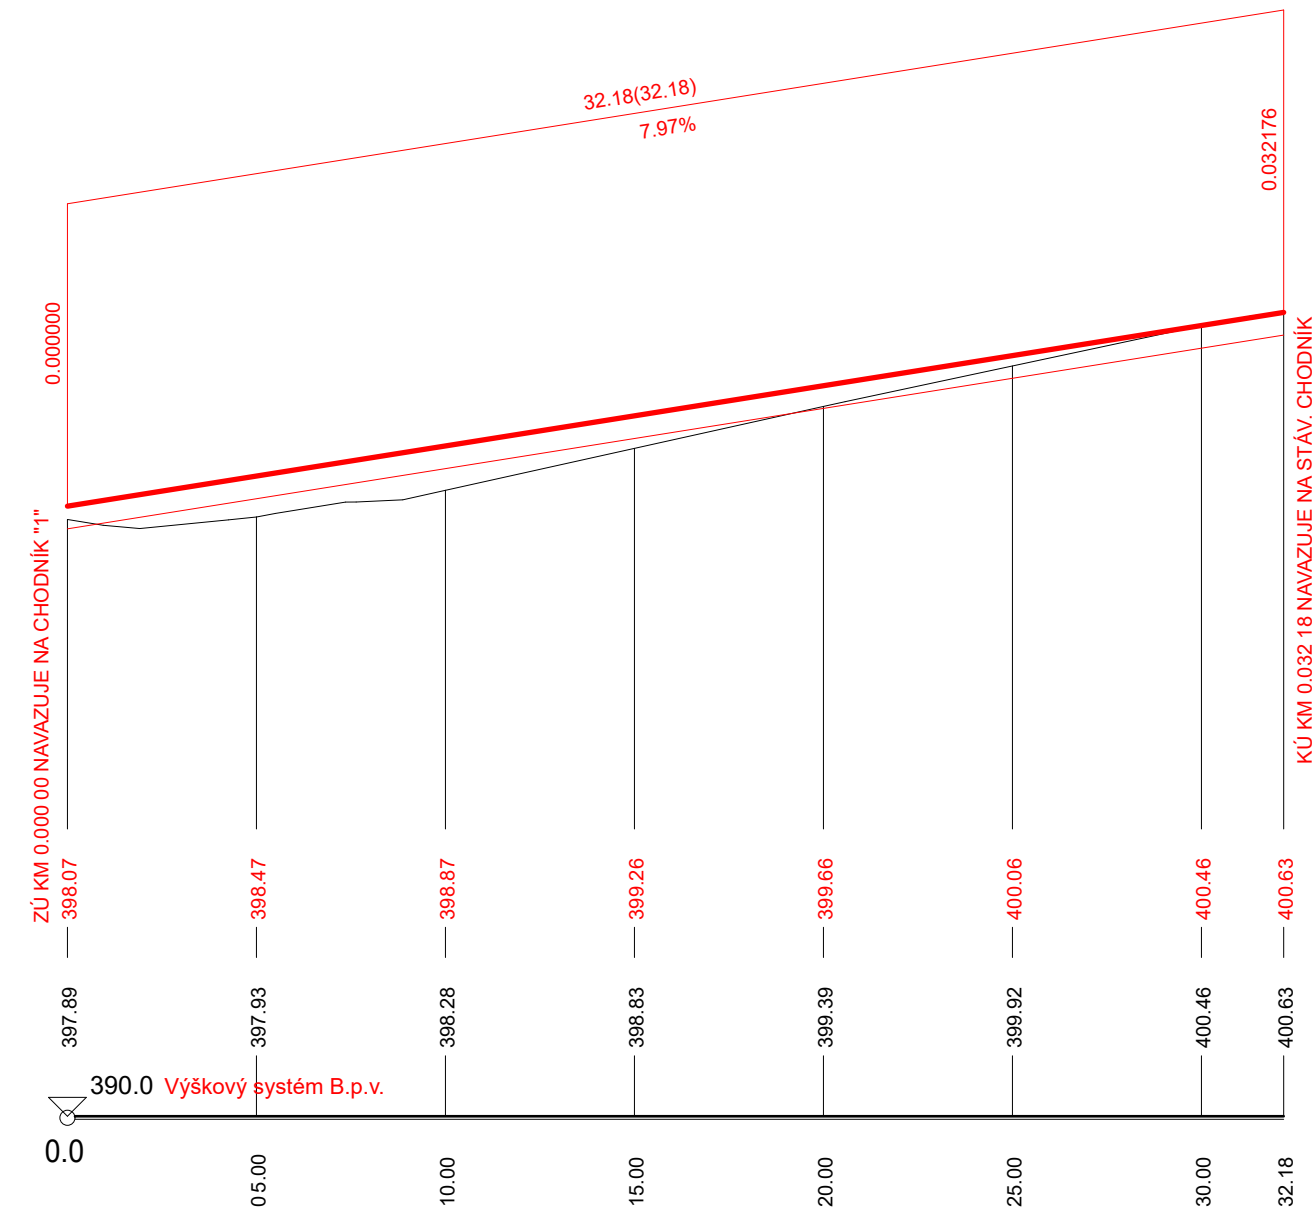

CHODNÍK "2"



SO 102 CHODNÍKY A ZPEVNĚNÉ PLOCHY

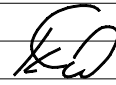D.

VEDOUČÍ PROJEKTANT	ING. KOTLÁN				PROFI Jihlava, spol. s r.o., Pod Příkopem 6, 586 01 Jihlava tel.: 567 879 151, www.profi-j.cz
ZODP. PROJEKTANT	ING. KOTLÁN				
VYPRACOVAL					
KONTOLOVAL	ING. SEDLÁK				
OBJEDNATEL, INVESTOR			MĚSTO NÁMĚŠŤ NAD OSLAVOU		
NÁZEV AKCE:			FORMÁT 3,5 A4		
PARKOVIŠTĚ U ZŠ HUSOVA, NÁMĚŠŤ NAD OSLAVOU			DATUM XI / 2023		
			STUPEŇ DUSP		
			ZAK. Č. 2023-000001		
			PARÉ Č.		
OBSAH			MĚŘÍTKO		
Podélné profily chodníků			Č. VÝKRESU		
			1 : 200/ 100		
			103		