


	1	2	3	4	5	6	7	8	9	10	11	12	13	14	15	16	17	
A																		A
B																		B
C																		C
D																		D
E																		E
F																		F
G																		G
H																		H
I																		I
J																		J
K																		K
	1	2	3	4	5	6	7	8	9	10	11	12	13	14	15	16	17	
Vypracoval: Ondřej									Investor:				Zak.číslo: 1309		A.K.:		Listů: 4	
Kontroloval: Ing. Vach									Vodovody a kanalizace Třebíč				Změna/Datum:		V.č.: 2.2.2		List: 1	
Datum : 12.11.2024													Měřítko: 1:1					

Obsah: Schéma RH1

Akce: ČOV Opatov – II etapa


PS 05 – Motorové rozvody, PS 06 – System řízení, PS 07 – Přenos na dispečink, PS 08 – EZS

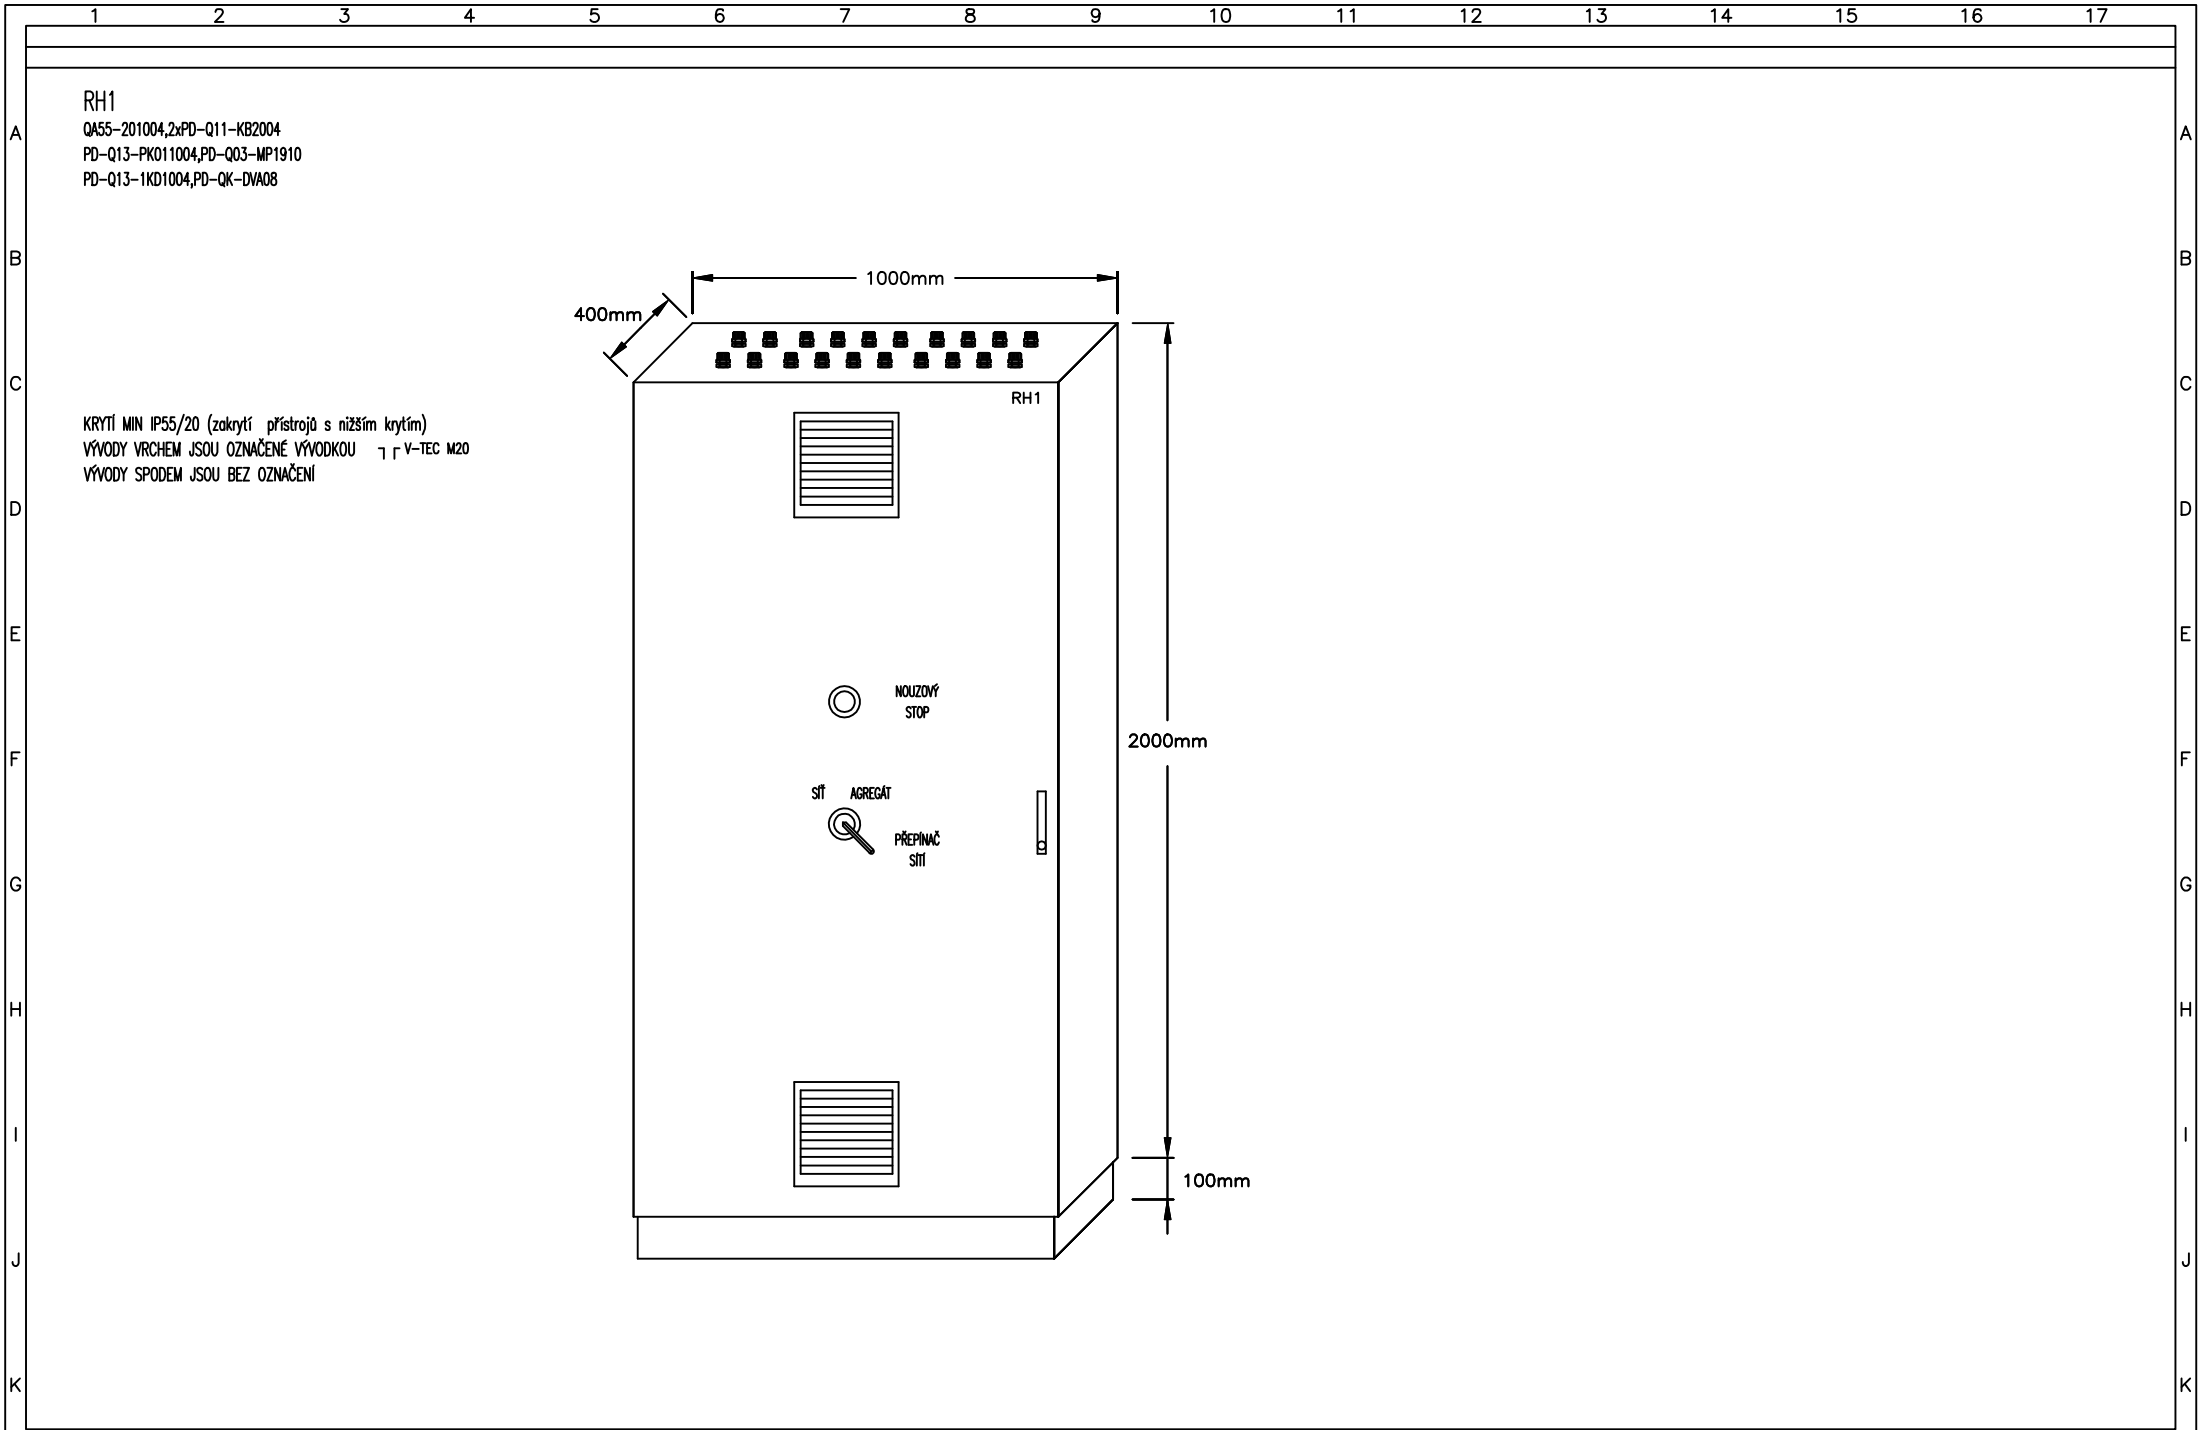


RH1  
QA55-201004,2xPD-Q11-KB2004  
PD-Q13-PK011004,PD-Q03-MP1910  
PD-Q13-1KD1004,PD-QK-DVA08

KRYTÍ MIN IP55/20 (zakrytí přístrojů s nižším krytím)  
VÝVODY VŘCHEM JSOU OZNAČENÉ VÝVODKOU 1 f V-TEC M20  
VÝVODY SPODEM JSOU BEZ OZNAČENÍ

1	2	3	4	5	6	7	8	9	10	11	12	13	14	15	16	17
Vypracoval: Ondřej			AKCE: ČOV Opatov - II etapa  PS 05 - Motorové rozvody, PS 06 - System řízení, PS 07 - Přenos na dispečink, PS 08 - EZS						Investor: Vodovody a kanalizace Třebíč			Zak.číslo: 1309		A.K.:		Listů: 4
Kontroloval: Ing. Vach									Obsah:  Schéma RH1			Změna/Datum:		V.č.:		List:
Datum : 12.11.2024												Měřítko: 1:1		2.2.2		2

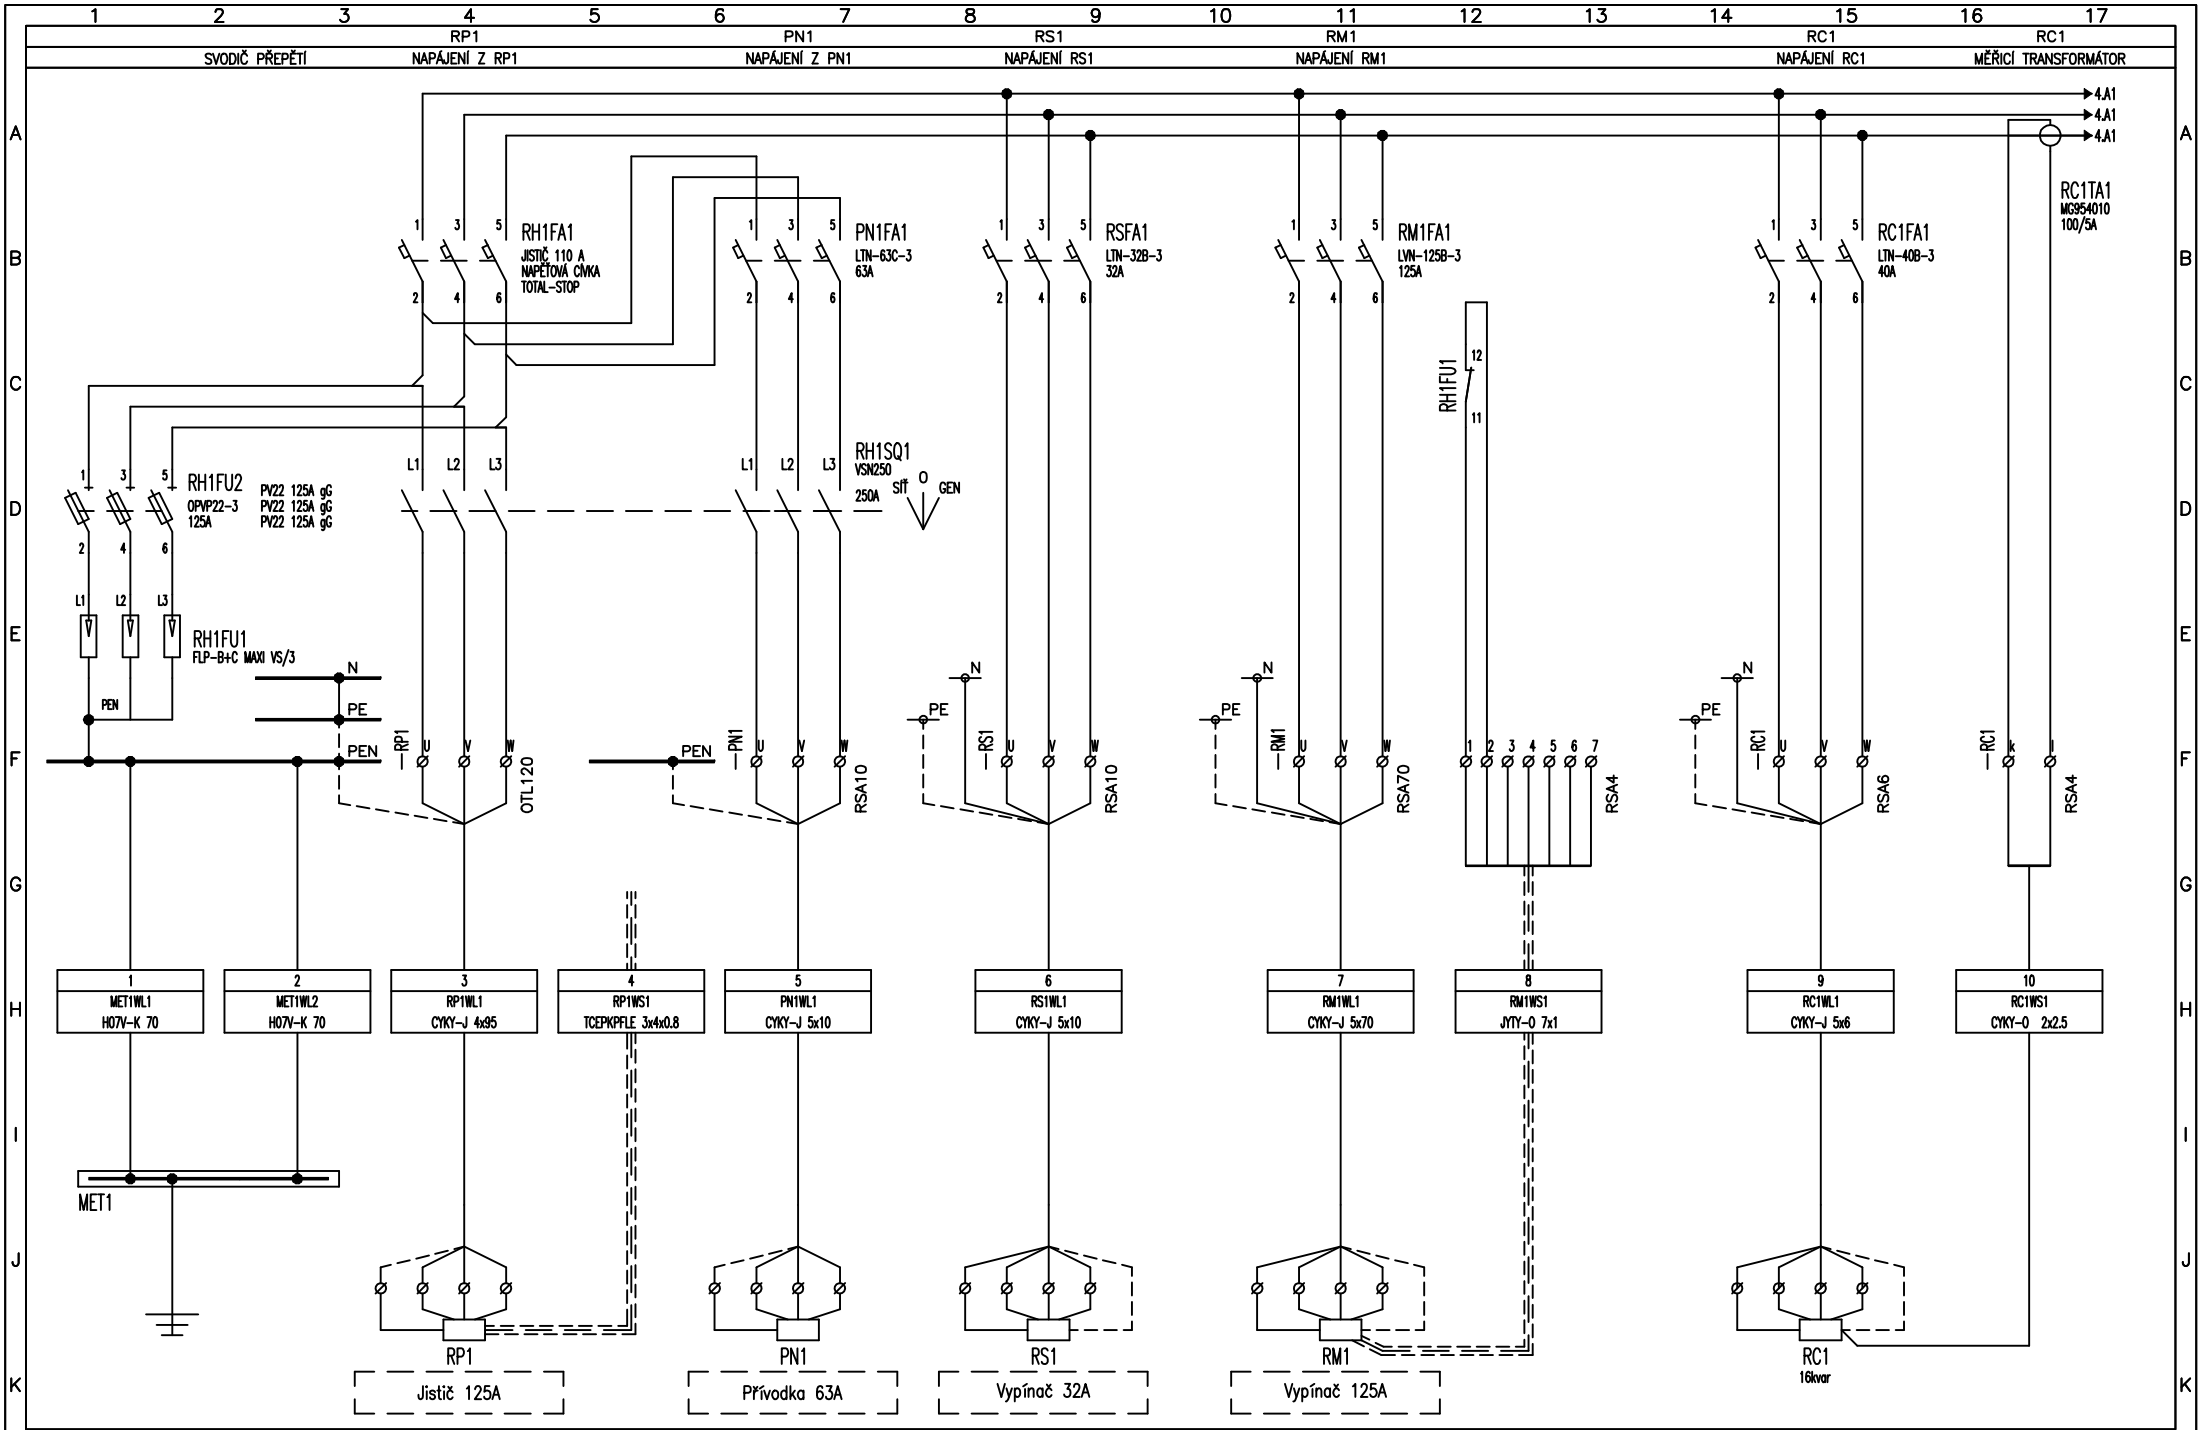

1	2	3	4	5	6	7	8	9	10	11	12	13	14	15	16	17
Vpracoval: Ondřej			AKCE: ČOV Opatov - II etapa  PS 05 - Motorové rozvody, PS 06 - System řízení, PS 07 - Přenos na dispečink, PS 08 - EZS					Investor: Vodovody a kanalizace Třebíč				Zak.číslo: 1309		A.K.:		Listů: 4
Kontroloval: Ing. Vach								Obsah: Schéma RH1				Změna/Datum:		V.č.:		List: 3
Datum : 12.11.2024												Měřítko: 1:1		2.2.2		

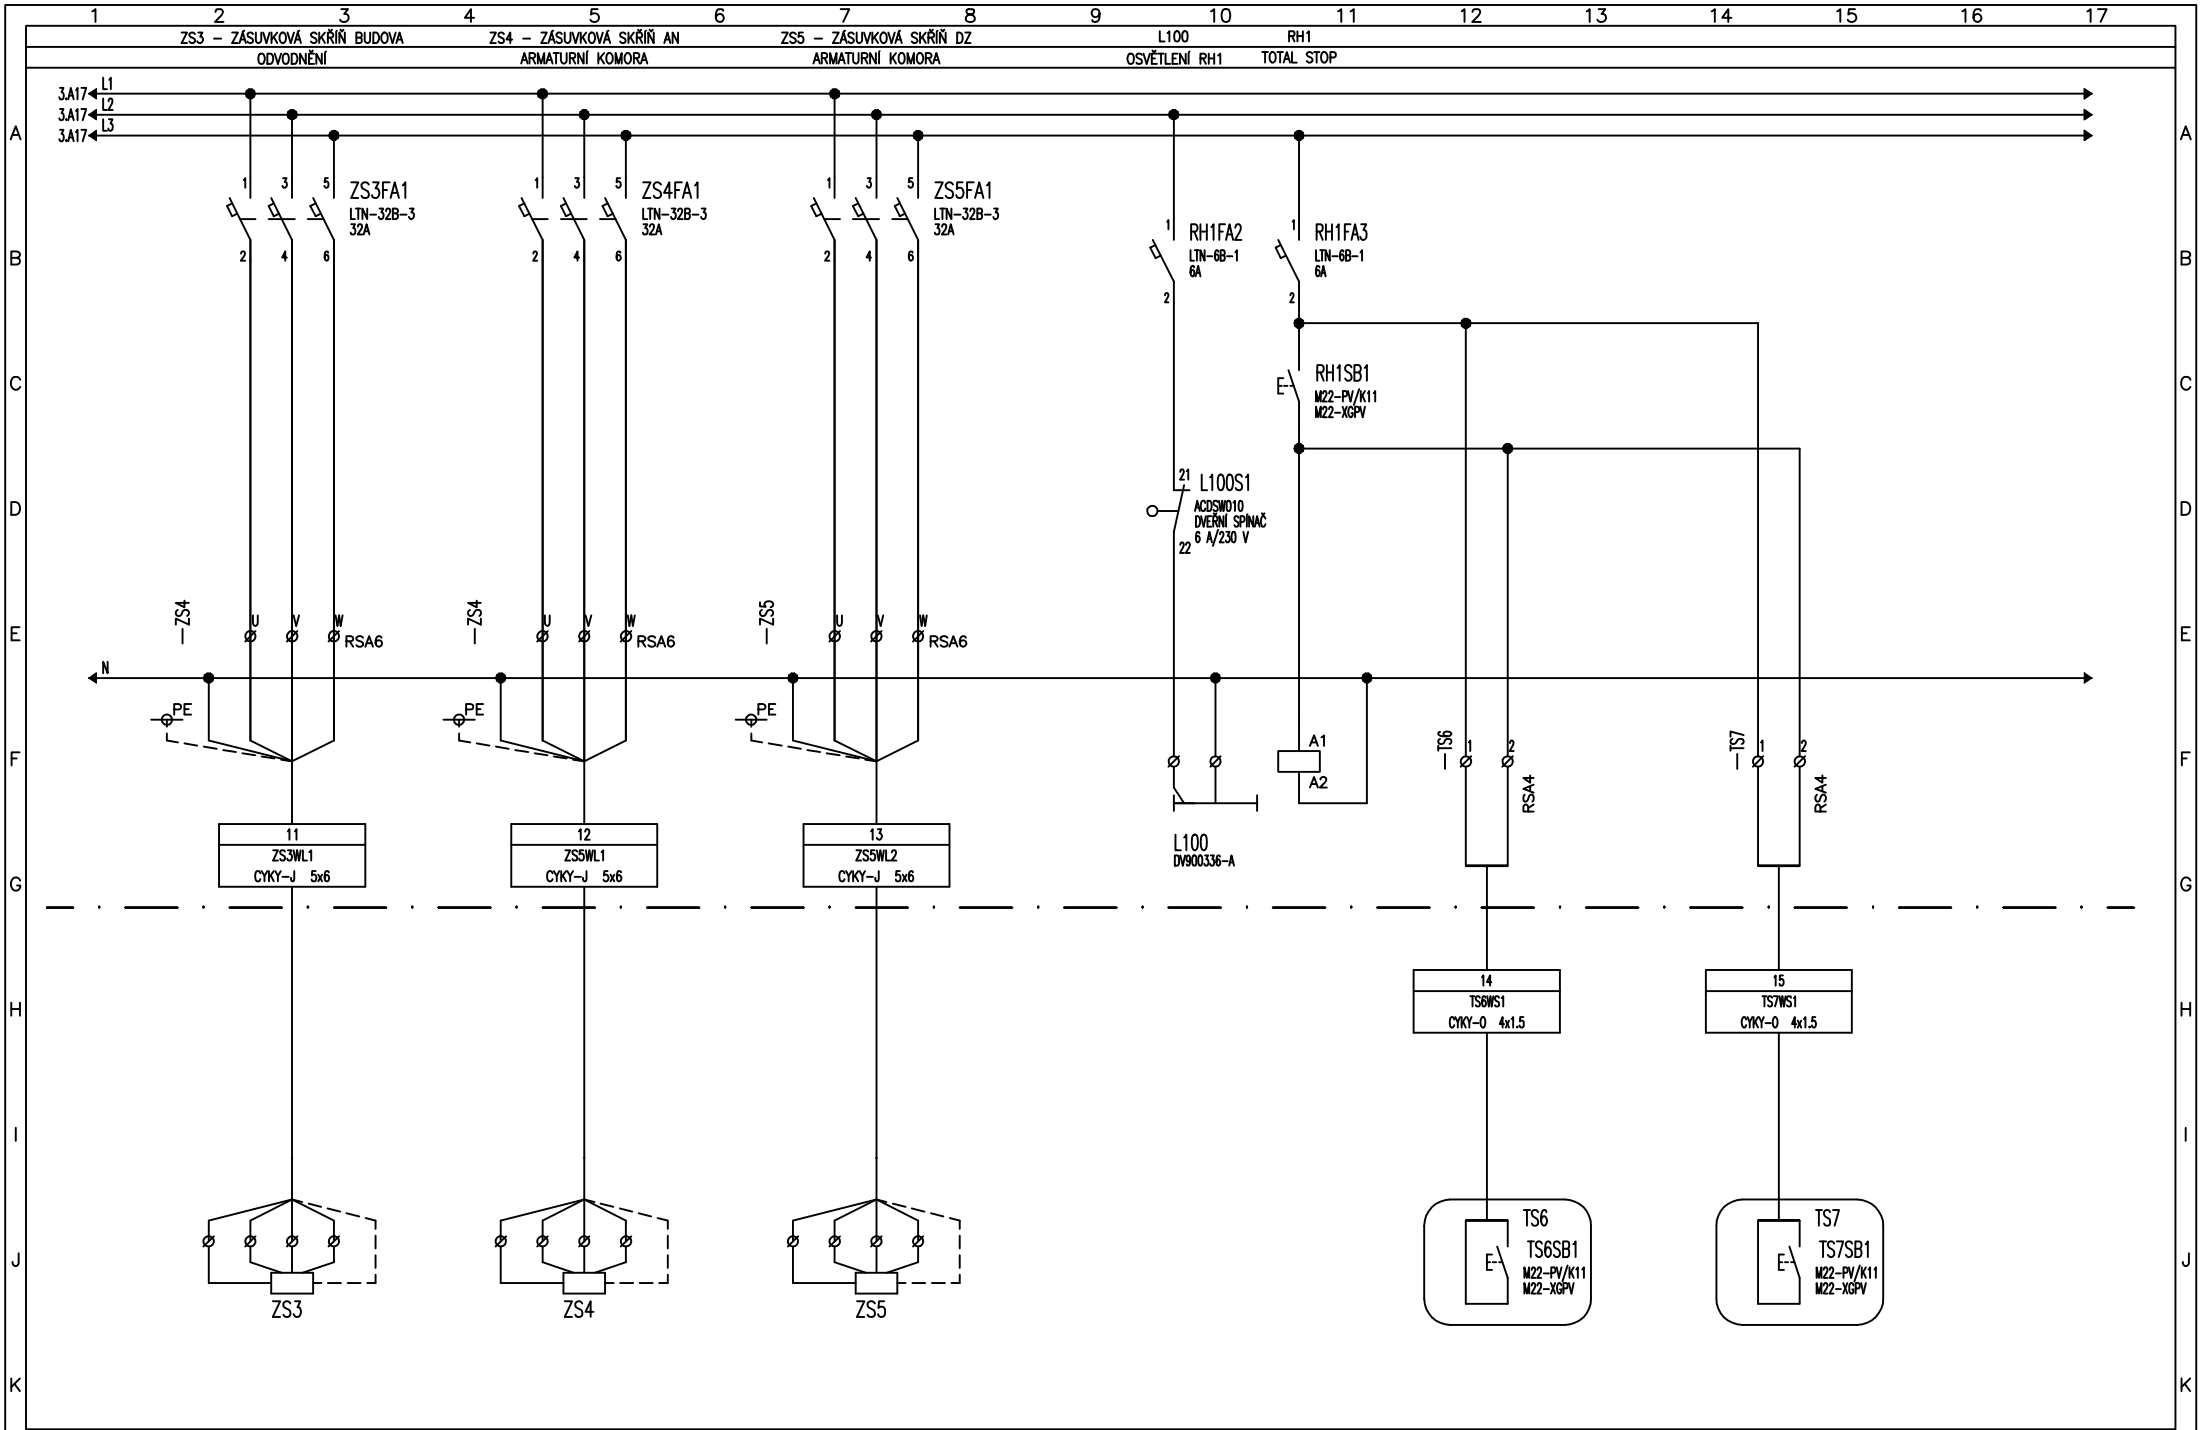

1	2	3	4	5	6	7	8	9	10	11	12	13	14	15	16	17	
Vpracoval: Ondřej			AKCE: ČOV Opatov - II etapa  PS 05 - Motorové rozvody, PS 06 - System řízení, PS 07 - Přenos na dispečink, PS 08 - EZS						Investor: Vodovody a kanalizace Třebíč				Zak.číslo: 1309		A.K.:		Listů: 4
Kontroloval: Ing. Vach									Obsah:  Schéma RH1				Změna/Datum:		V.č.:		List:
Datum : 12.11.2024													Měřítko: 1:1		2.2.2		4