


PŮDORYS M 1:50

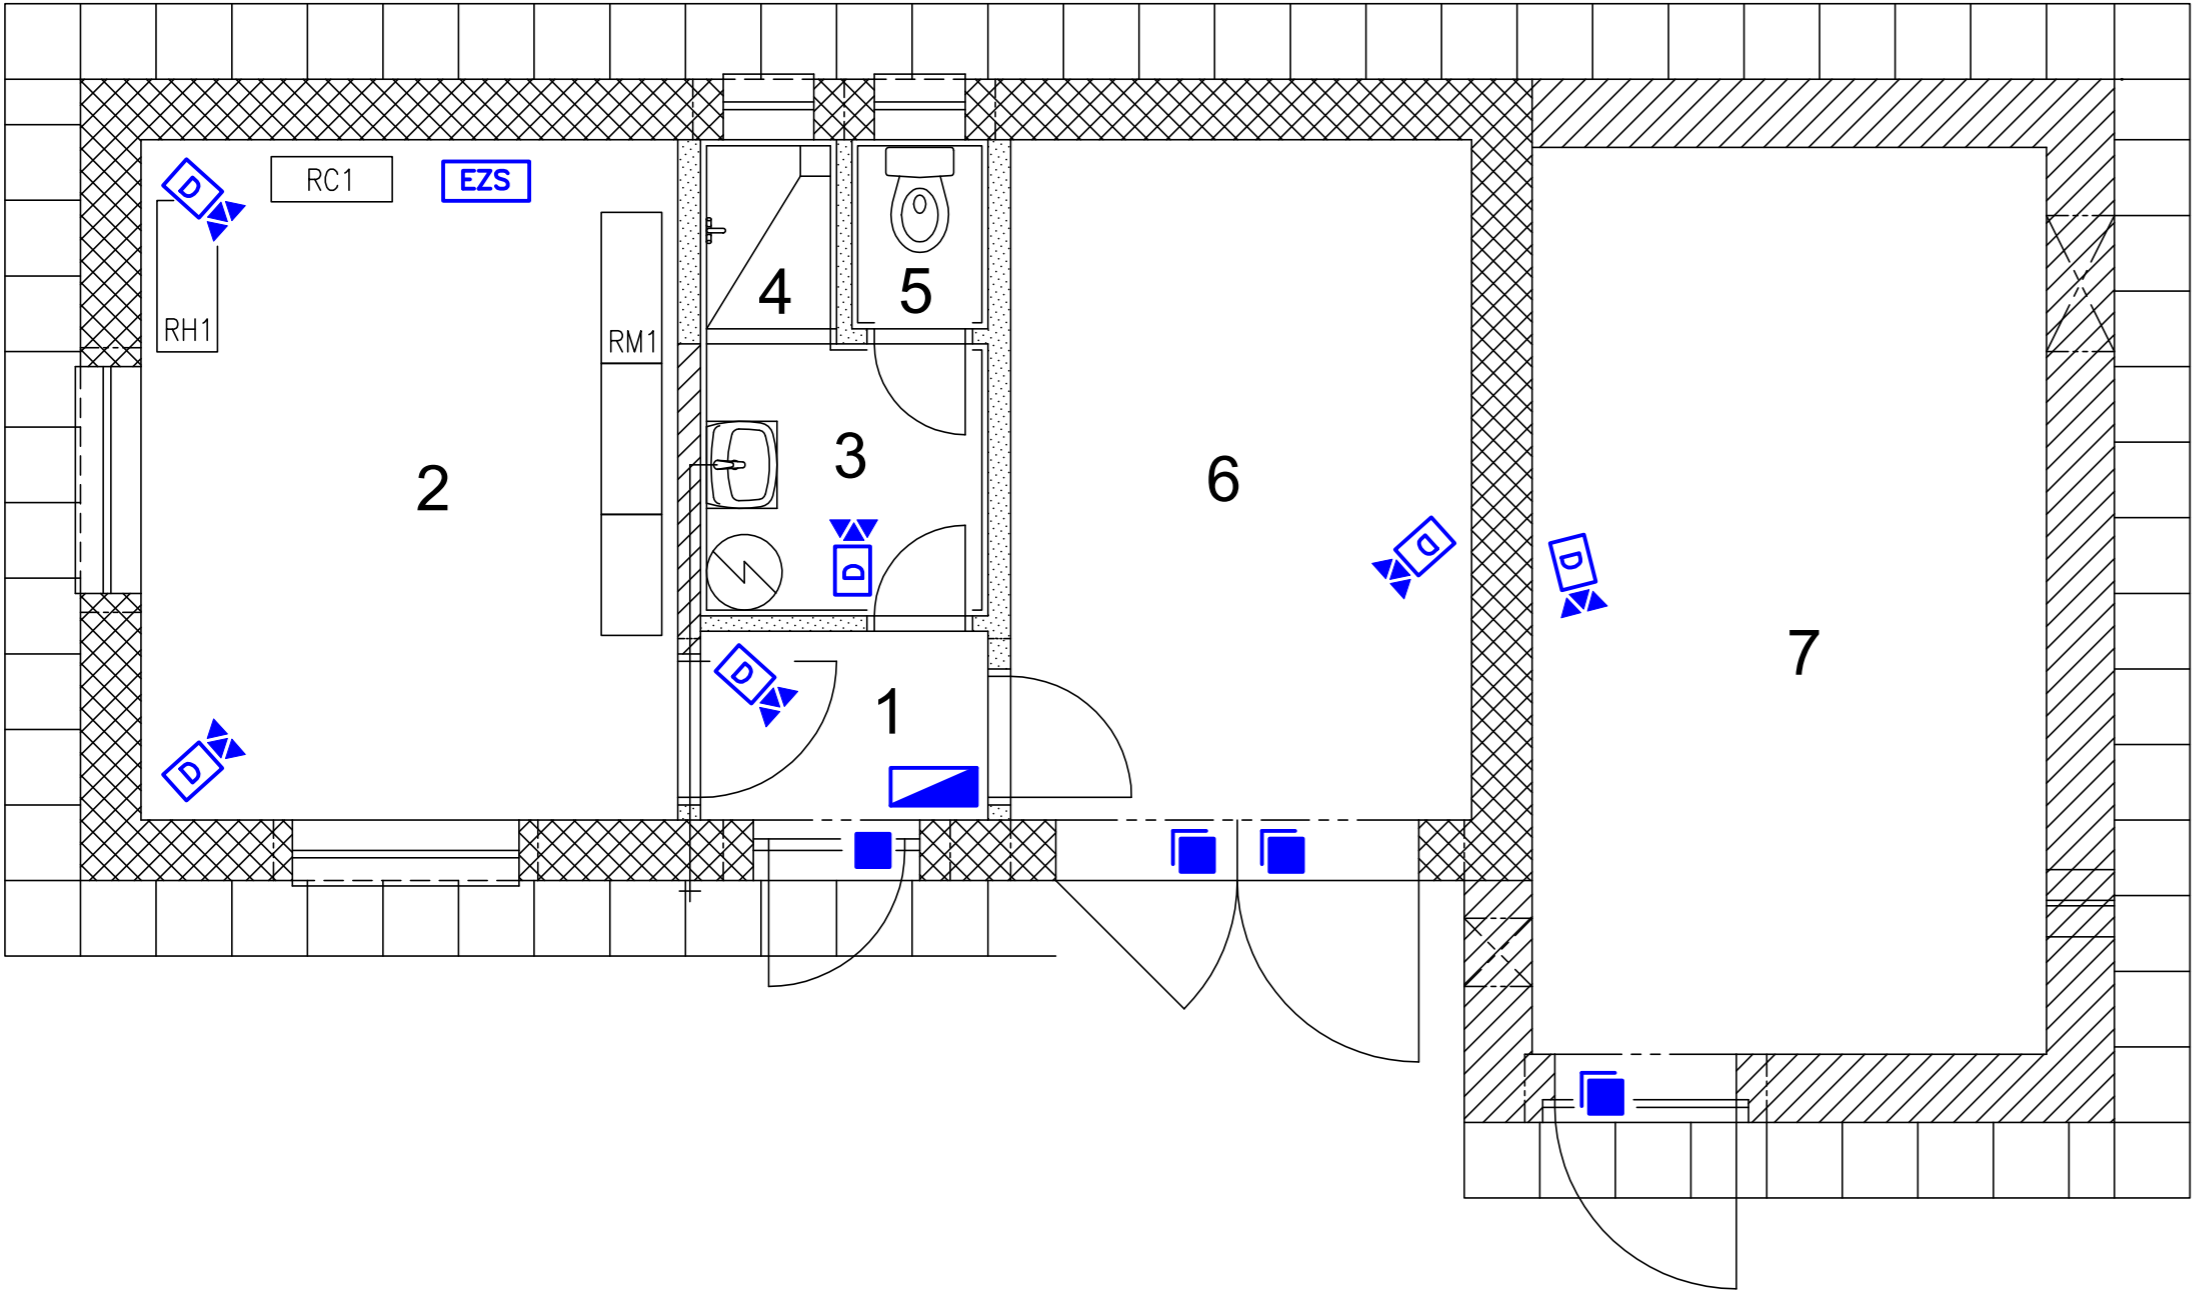


- KLÁVESNICE
- ÚSTŘEDNA EZS
- MAGNETICKÝ KONTAKT
- MAGNETICKÝ KONTAKT TĚŽKÝ
- DUÁLNÍ DETEKTOR POHYBU

- 1 - CHODBA
- 2 - DENNÍ MÍSTNOST - ROZVODNA
- 3 - UMÝVÁRKA
- 4 - SPRCHA
- 5 - WC
- 6 - SKLAD
- 7 - DMYCHÁRNA

PS05 Motorové rozvody  
PS06 Systém řízení  
PS07 Přenos na dispečink  
PS08 EZS

Rev. č.	Datum	Schválil	Stručný popis změn
KOOPERACE V PROFESI		-	tel.: -
-	-	-	e-mail: -
PRO DUIS s.r.o.		-	IČO: -

				<b>DUIS</b> <b>S.R.O.</b> Projektové a inženýrské služby Srbská 1546/21, 612 00 Brno E-mail: duis@duis.cz www.duis.cz	
<b>Vypracoval:</b>	<b>Projektant:</b> Ing. Klímová	<b>Hl.ing.projektu:</b> Ing. Klímová	<b>Tech. kontrola:</b> Ing. Vachý		
<b>Objednatel:</b> Vodovody a kanalizace Třebíč	<b>Investor:</b> Vodovody a kanalizace Třebíč		<b>Formát:</b>		
<b>ČOV OPATOV INTENZIFIKACE</b>				<b>Datum:</b>	10/2024
				<b>Stupeň:</b>	DPS
				<b>Soubor:</b>	Opatov DPS
				<b>Měřítko:</b>	1:50
<b>Příloha:</b>  <b>EZS</b>	<b>Číslo zakázky:</b> <b>1309</b>			<b>Č.přílohy:</b> <b>E.2.2.6</b>	