

DRUH POVRCHU	chodník			nezpevněno	okap.chodník
VZDÁLENOSTI ŠACHET	1.77	1.95	9.42		
OZNAČENÍ ŠACHET	VZ1	VZ2	VZ3		



MĚŘÍTKA 1:100/100

LEGENDA TYPŮ ČAR
PŮVODNÍ TERÉN
HRUBÉ TERÉNNÍ ÚPRAVY

PODÉLNÝ PROFIL
6.3.1
POTRUBÍ VZDUCHU DO AN1


HLOUBKA VÝKOPU

KÓTA DNA POTRUBÍ

KÓTA PŮVODNÍHO TERÉNU

SROVNÁVACÍ ROVINA

STANIČENÍ [km/m]
PROFIL[mm]–MATERIÁL–DÉLKA[m]
SKLON[promile]–DÉLKA[m]
ULOŽENÍ

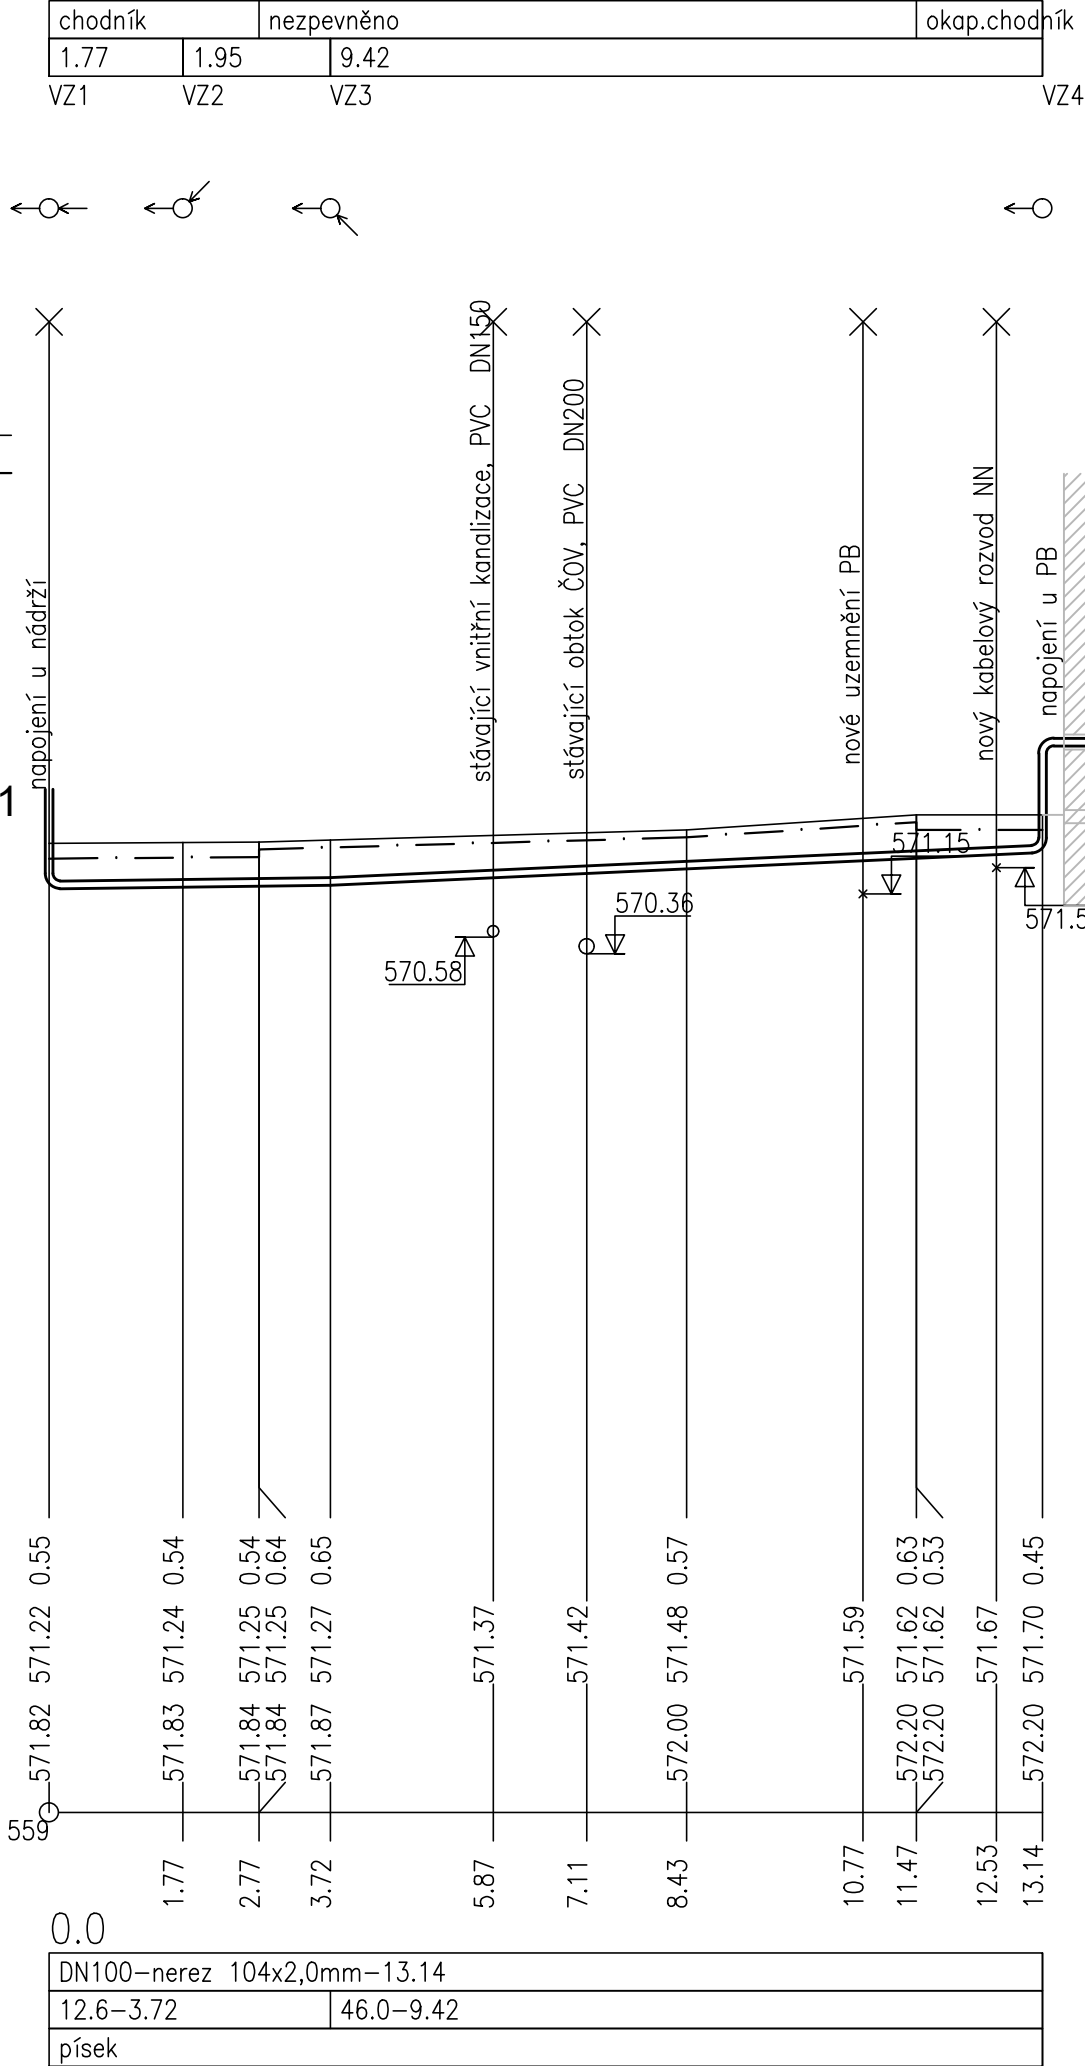

DRUH POVRCHU	chodník					nezpevněno
VZDÁLENOSTI ŠACHET	5.23	11.95	2.27	1.87	1.95	11.92
OZNAČENÍ ŠACHET	VZ5	VZ6	VZ7	VZ8	VZ9	VZ10



MĚŘÍTKA 1:200/100

LEGENDA TYPŮ ČAR
PŮVODNÍ TERÉN
HRUBÉ TERÉNNÍ ÚPRAVY

PODÉLNÝ PROFIL
6.3.2
POTRUBÍ VZDUCHU DO AN2


HLOUBKA VÝKOPU

KÓTA DNA POTRUBÍ

KÓTA PŮVODNÍHO TERÉNU

SROVNÁVACÍ ROVINA

STANIČENÍ [km/m]
PROFIL[mm]–MATERIÁL–DÉLKA[m]
SKLON[promile]–DÉLKA[m]
ULOŽENÍ

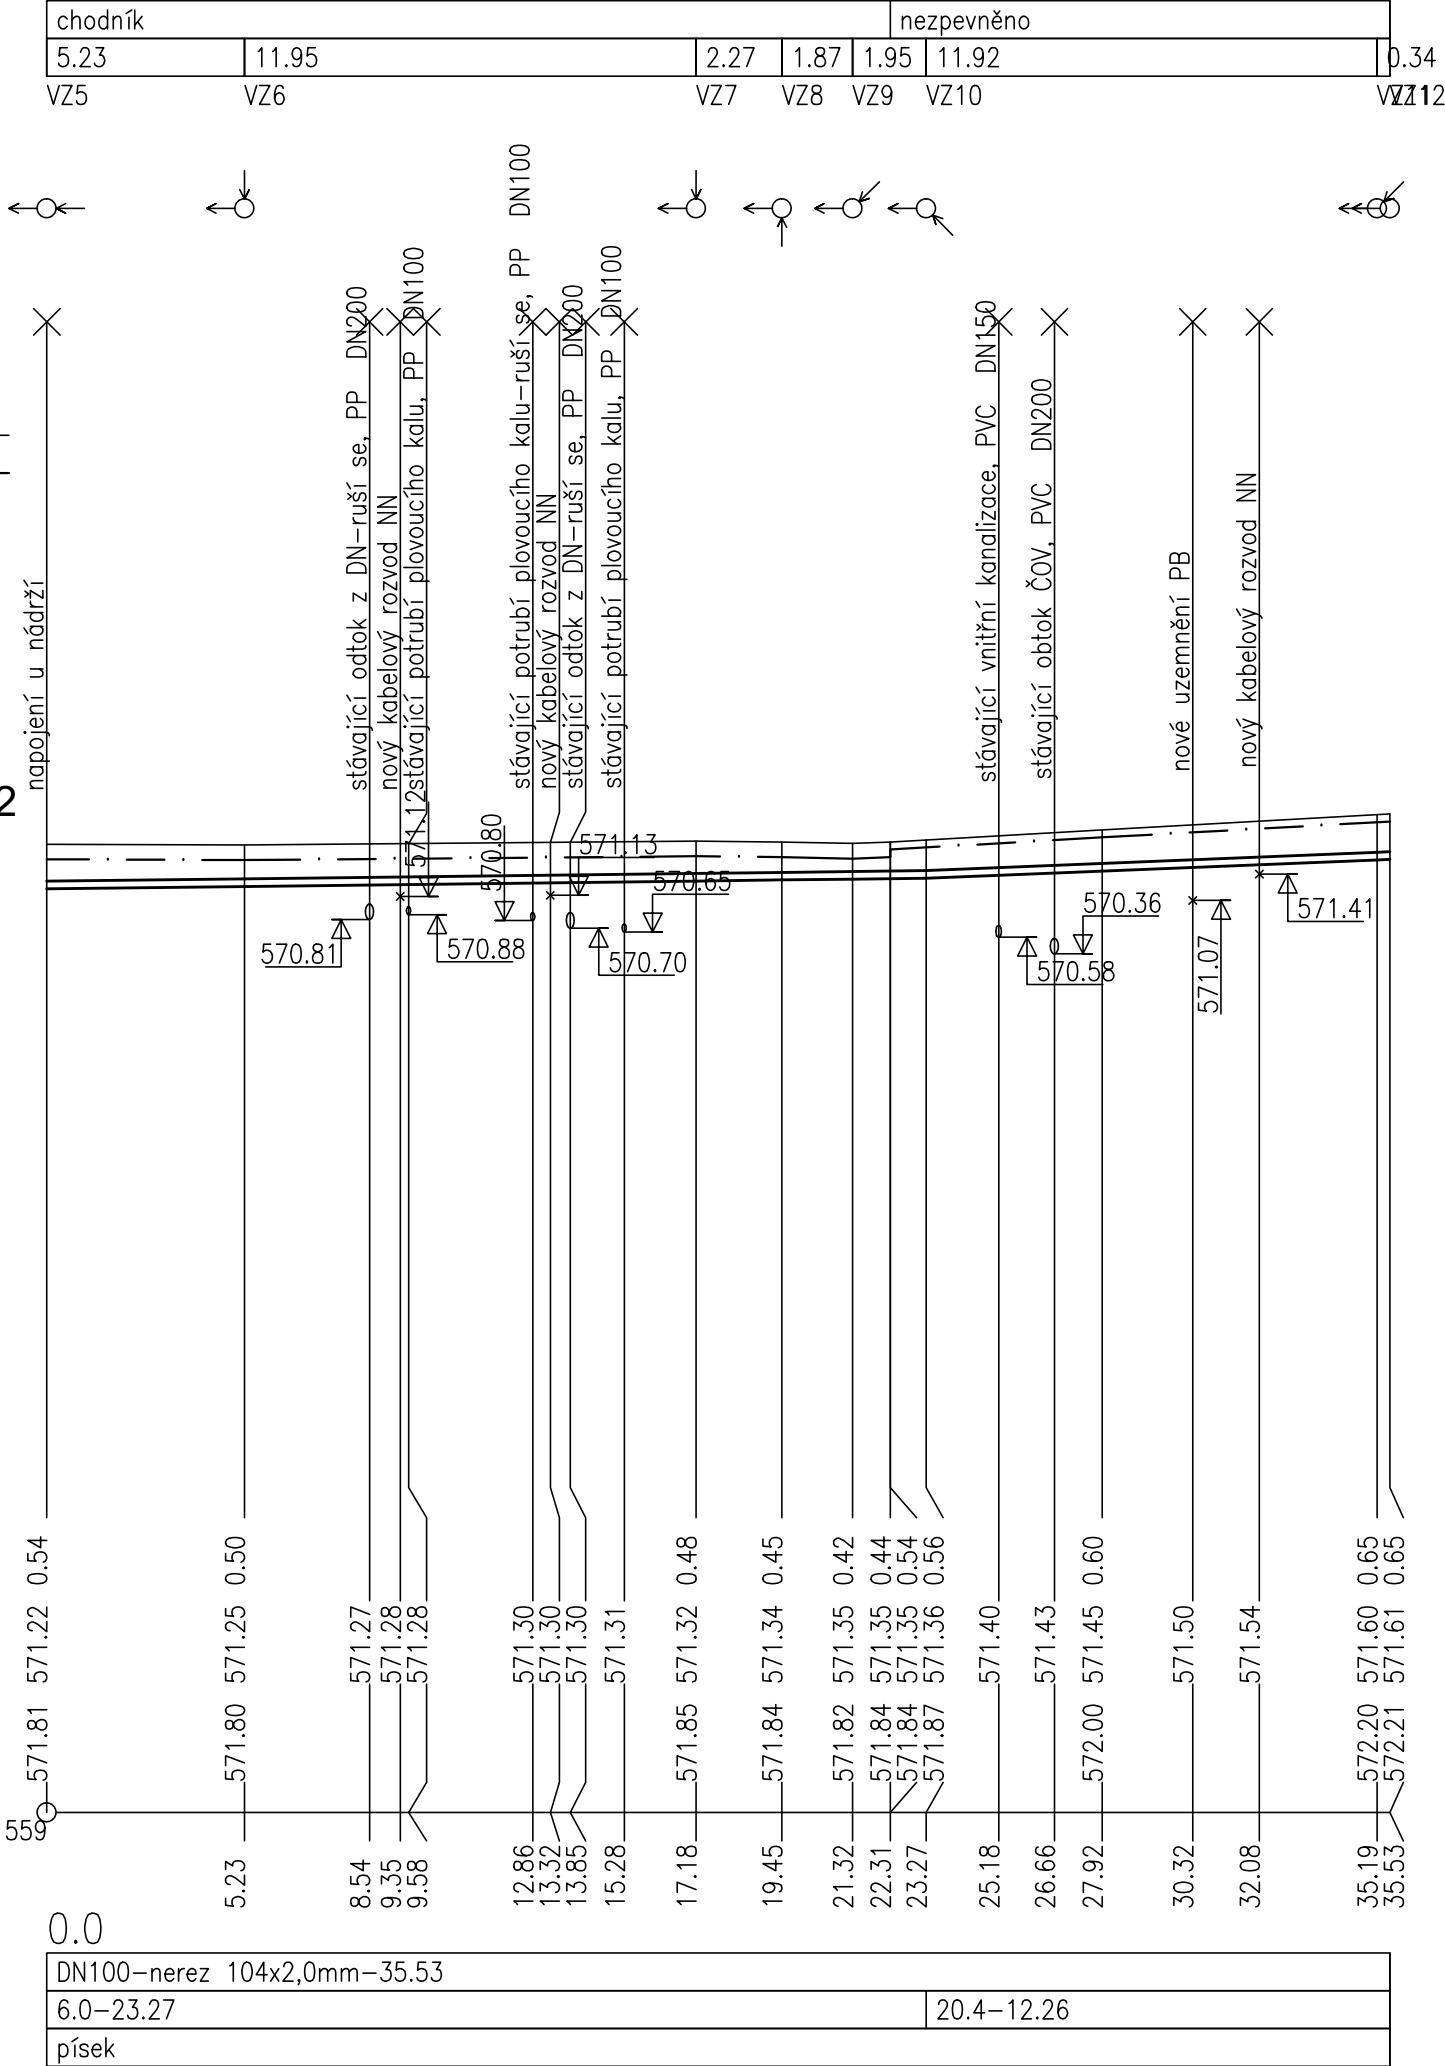

DOKUMENTACE STAVEBNÍCH OBJEKTŮ
SO 06 PROPOJOVACÍ POTRUBÍ A DROBNÉ OBJEKTY

Rev. č.	Datum	Schválil	Stručný popis změn

KOOPERACE V PROFESI	-	tel.:	-
-	-	e-mail:	-
PRO DUIS s.r.o.	-	IČO:	-

DUIS				DUIS S.R.O. Projektové a inženýrské služby Srbská 1546/21, 612 00 Brno E-mail: duis@duis.cz www.duis.cz	
Vypracoval:	Projektant:	hl.ing.projektu:	Tech. kontrola:	Formát:	3 A4
Objednatel:	Ing. Klímová	Ing. Klímová	Ing. Vach	Datum:	10/2024
Vodovody a kanalizace Třebíč				Stupeň:	DPS
Vodovody a kanalizace Třebíč				Soubor:	Opatov DPS
Vodovody a kanalizace Třebíč				Měřítko:	1:100/100
ČOV OPATOV INTENZIFIKACE				Číslo zakázky:	1309
Podélný profil - 6.3.1 Potrubí vzduchu do AN1, 6.3.2 Potrubí vzduchu do AN2				Č.přílohy:	D.1-4.2.3