

DRUH POVRCHU	asfaltová komunikace				
VZDÁLENOSTI ŠACHET	0.54	1.44	5.23	13.64	0.36
OZNAČENÍ ŠACHET	VK1	VK2	VK3	VK4	VK5 VK6

SMĚROVÉ POMĚRY

MĚŘÍTKA 1:100/100

LEGENDA TYPŮ ČAR
PŮVODNÍ TERÉN
HRUBÉ TERÉNNÍ ÚPRAVY

PODÉLNÝ PROFIL 6.4 POTRUBÍ VRATNÉHO KALU


HLOUBKA VÝKOPU

KÓTA DNA POTRUBÍ

KÓTA PŮVODNÍHO TERÉNU

SROVNÁVACÍ ROVINA

STANIČENÍ [km/m]
PROFIL[mm]–MATERIÁL–DÉLKA[m]
SKLON[promile]–DÉLKA[m]
ULOŽENÍ

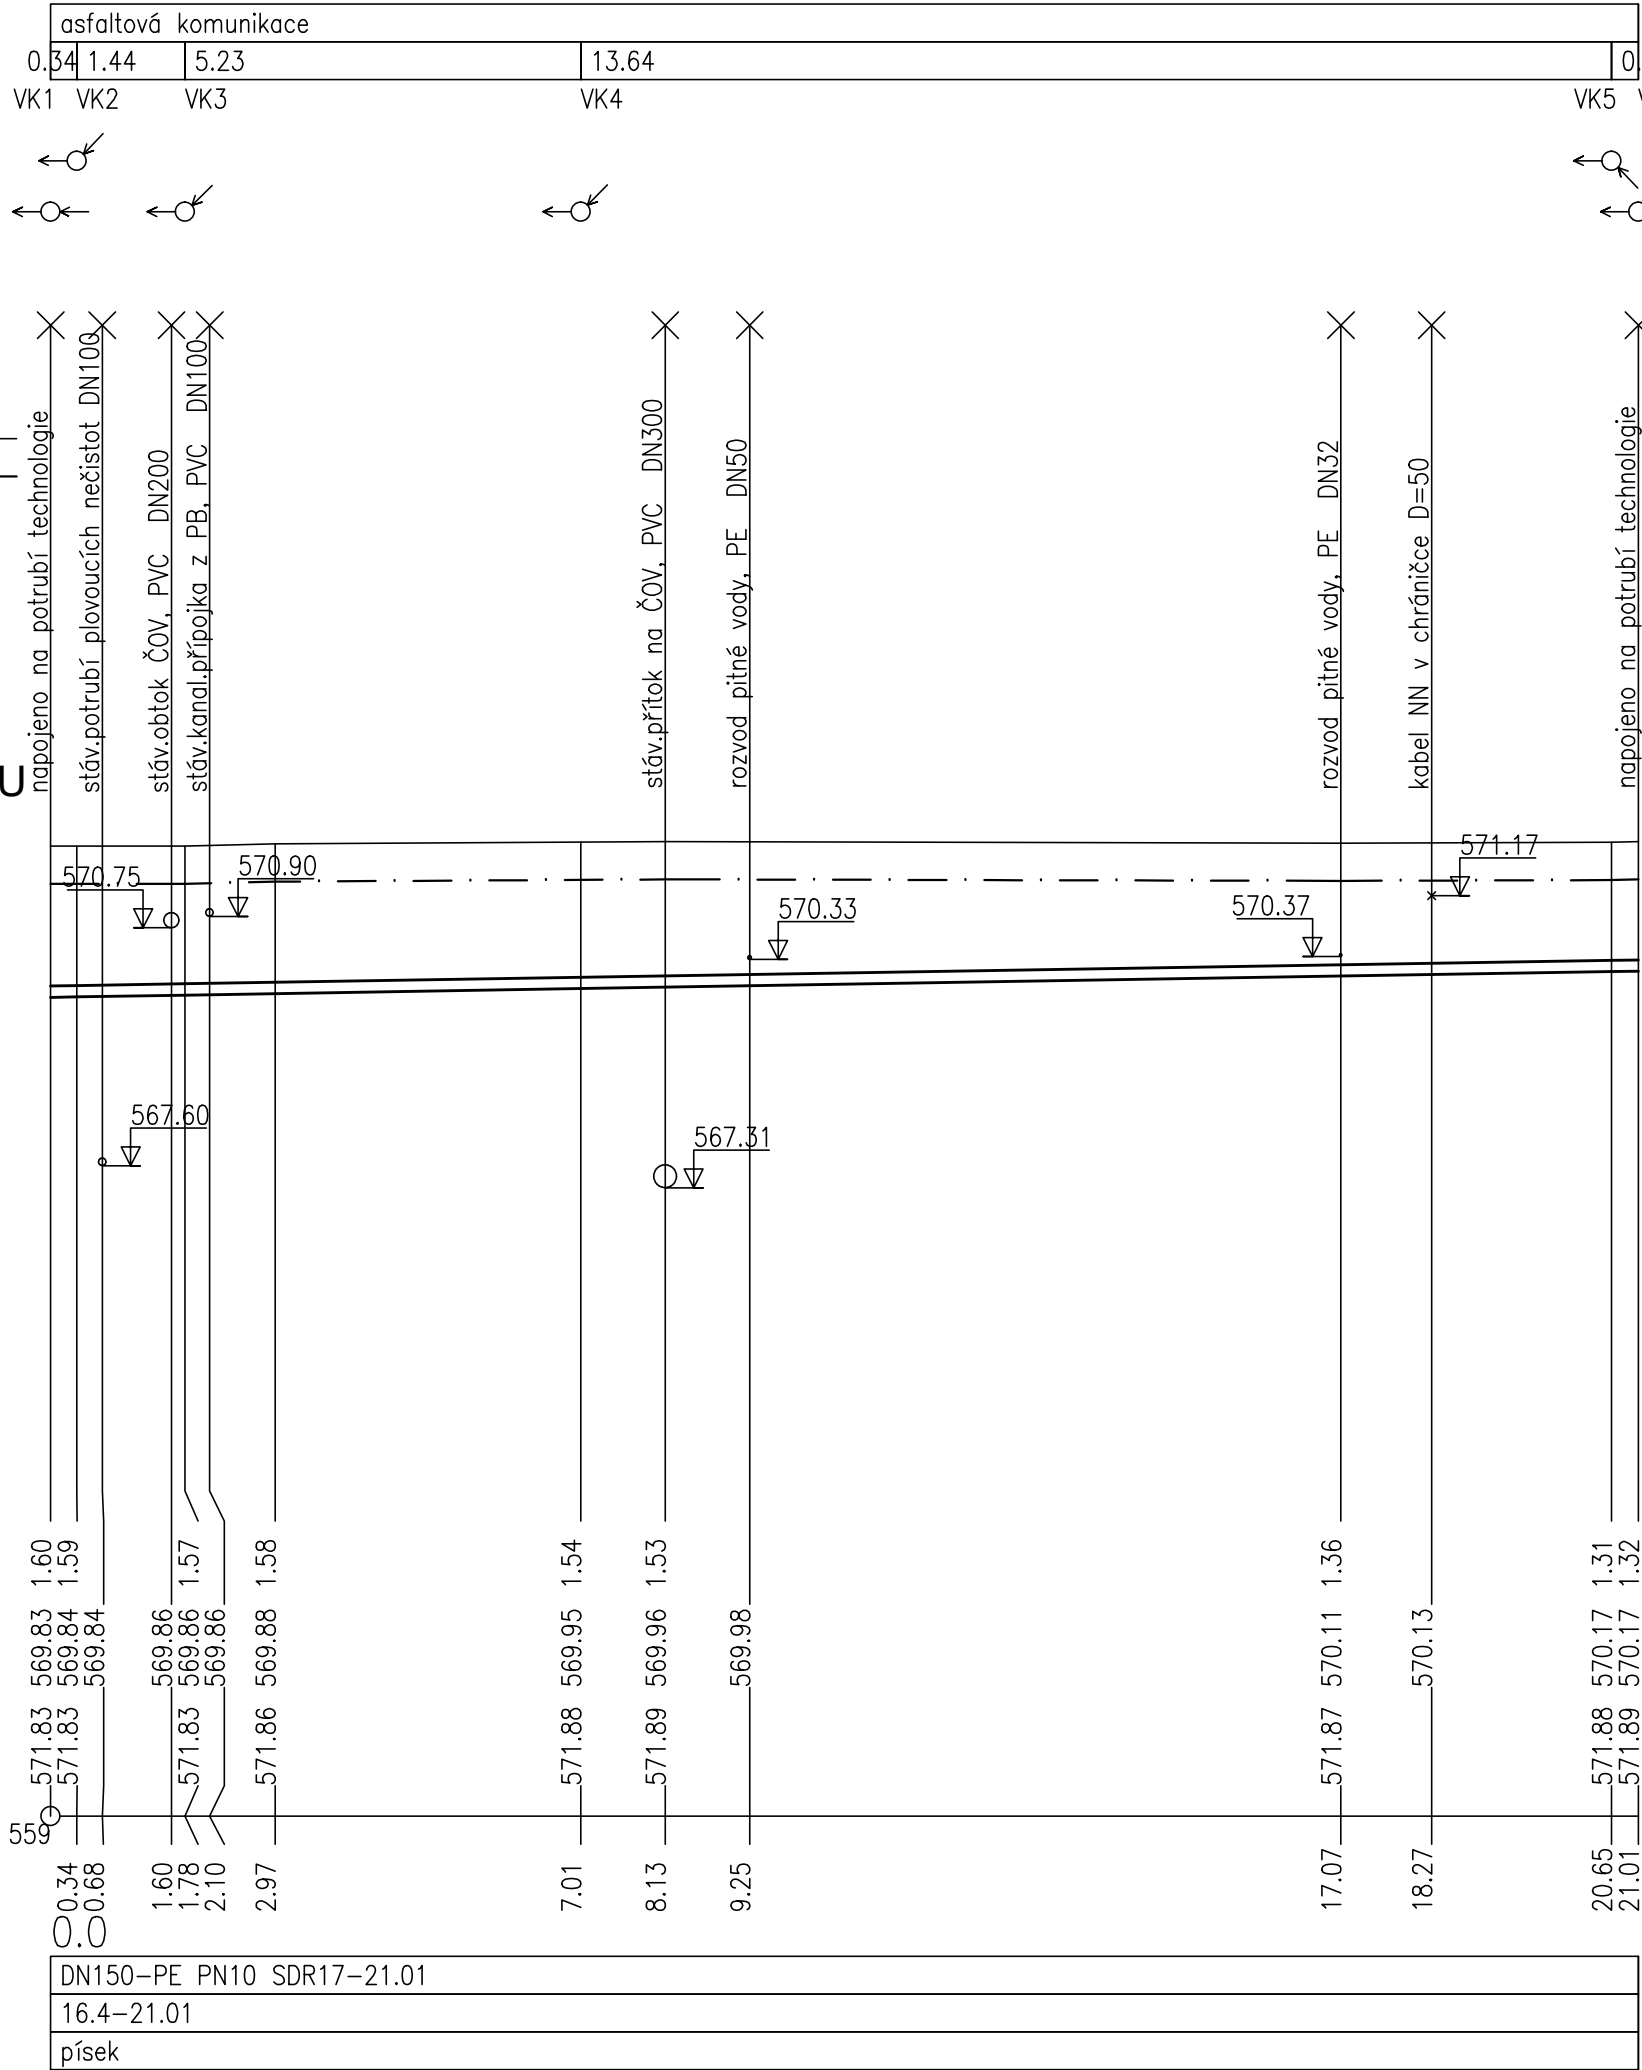

DRUH POVRCHU	asf.komunikace		
VZDÁLENOSTI ŠACHET	0.35	7.20	0.59
OZNAČENÍ ŠACHET	PK1	PK2	PK3 PK4

SMĚROVÉ POMĚRY

MĚŘÍTKA 1:100/100

LEGENDA TYPŮ ČAR
PŮVODNÍ TERÉN
HRUBÉ TERÉNNÍ ÚPRAVY
UPRAVENÝ TERÉN

PODÉLNÝ PROFIL 6.5 POTRUBÍ PŘEBYTEČNÉHO KALU

KÓTA UPRAVENÉHO TERÉNU

KÓTA HRUBÝCH TERÉNNÍCH ÚPRAV


HLOUBKA VÝKOPU

KÓTA DNA POTRUBÍ

KÓTA PŮVODNÍHO TERÉNU

SROVNÁVACÍ ROVINA

STANIČENÍ [km/m]
PROFIL[mm]–MATERIÁL–DÉLKA[m]
SKLON[promile]–DÉLKA[m]
ULOŽENÍ

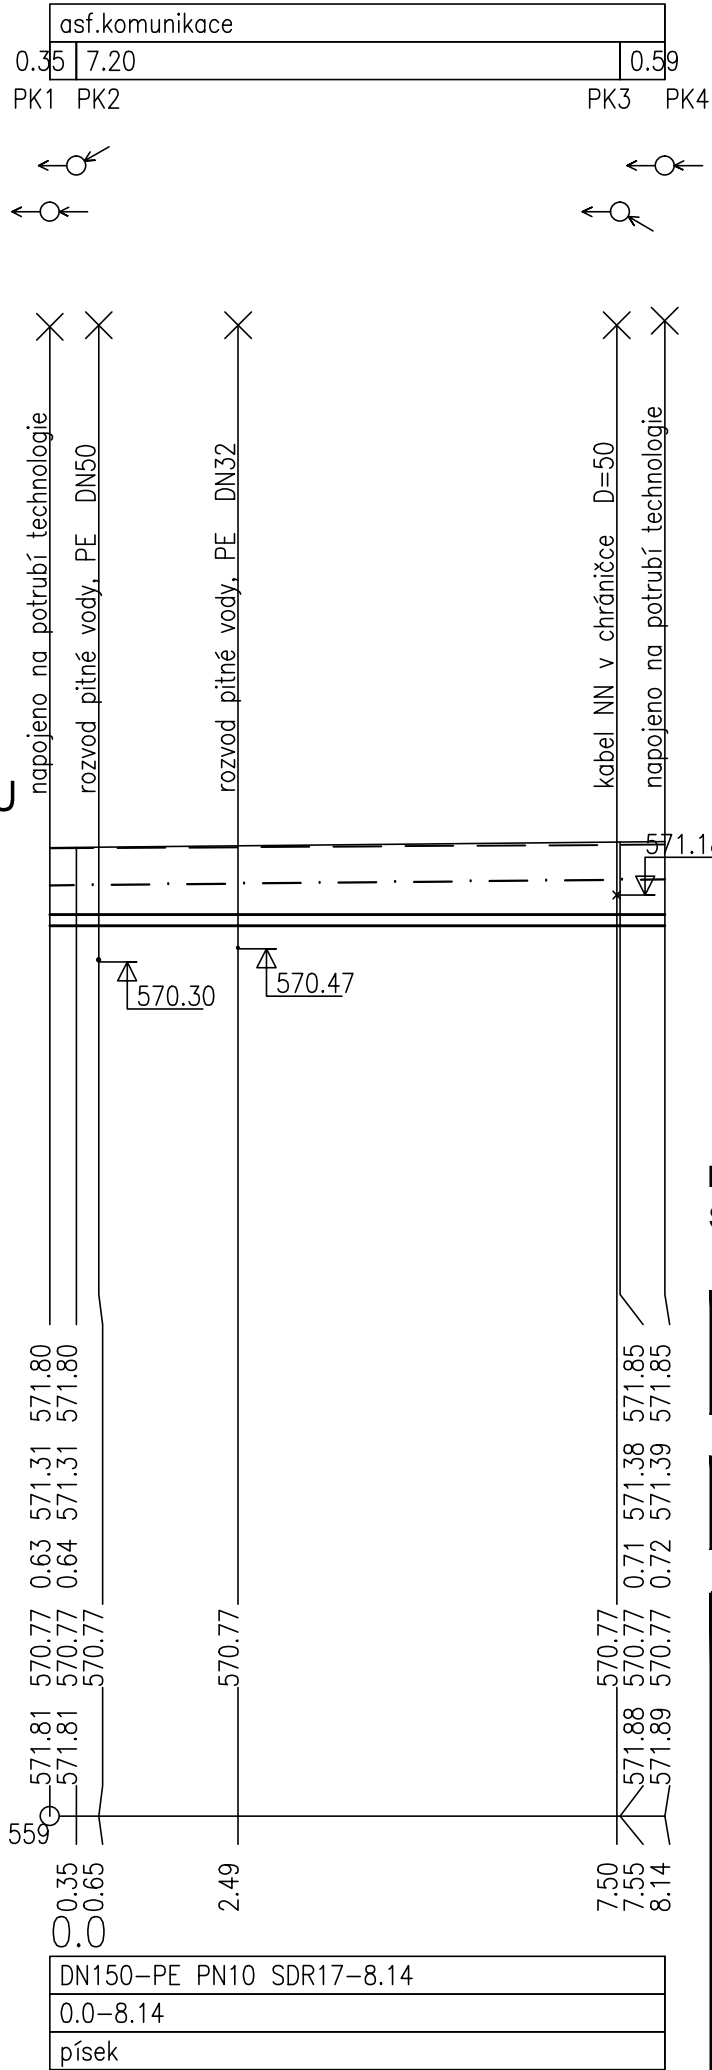

POZNÁMKA

- POTRUBÍ VRATNÉHO KALU – PROPOJENÍ POTRUBÍ NEREZ A PE PROVÉST PŘÍRUBOVÝM SPOJEM. NA POTRUBÍ PE SE OSADÍ LEMOVÝ NÁKRUŽEK DN150 A PŘÍRUBA.
- POTRUBÍ PŘEBYTEČNÉHO KALU – PROPOJENÍ POTRUBÍ NEREZ A PE PROVÉST PŘÍRUBOVÝM SPOJEM. NA POTRUBÍ PE SE OSADÍ LEMOVÝ NÁKRUŽEK DN150 A PŘÍRUBA.

DOKUMENTACE STAVEBNÍCH OBJEKTŮ SO 06 PROPOJOVACÍ POTRUBÍ A DROBNÉ OBJEKTY

Rev. č.	Datum	Schválil	Stručný popis změn

KOOPERACE V PROFESI	-	tel.:	-
-	-	e-mail:	-
PRO DUIS s.r.o.	-	IČO:	-

DUIS Projektové a inženýrské služby Srbská 1546/21, 612 00 Brno E-mail: duis@duis.cz www.duis.cz		S.R.O. Projektové a inženýrské služby Srbská 1546/21, 612 00 Brno E-mail: duis@duis.cz www.duis.cz	
Vypracoval:	Projektant: Ing. Klímová	hl.ing.projektu: Ing. Klímová	Tech. kontrola: Ing. Vach
Objednatel: Vodovody a kanalizace Třebíč		Investor: Vodovody a kanalizace Třebíč	
Akce: ČOV OPATOV INTENZIFIKACE		Formát:	3 A4
		Datum:	10/2024
		Stupeň:	DPS
		Soubor:	Opatov DPS
		Měřítko:	1:100/100
Příloha: Podélný profil - 6.4 Potrubí vratného kalu, 6.5 Potrubí přebytkového kalu		Číslo zakázky: 1309	Č.přílohy: D.1-4.2.4