



PUDORYS

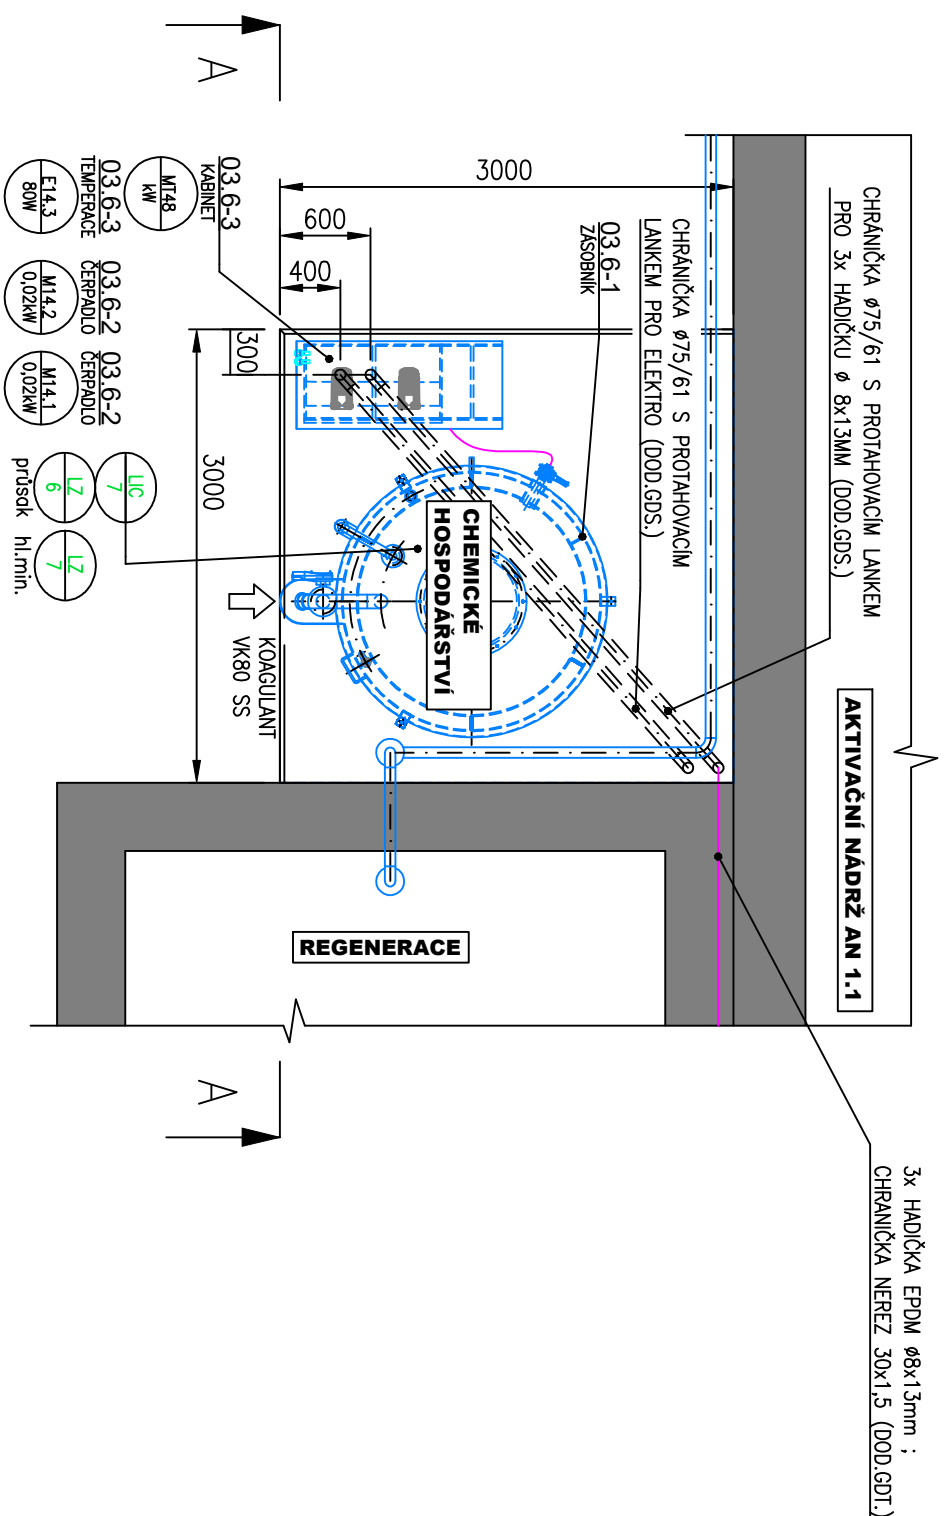

ŘEZ A-A

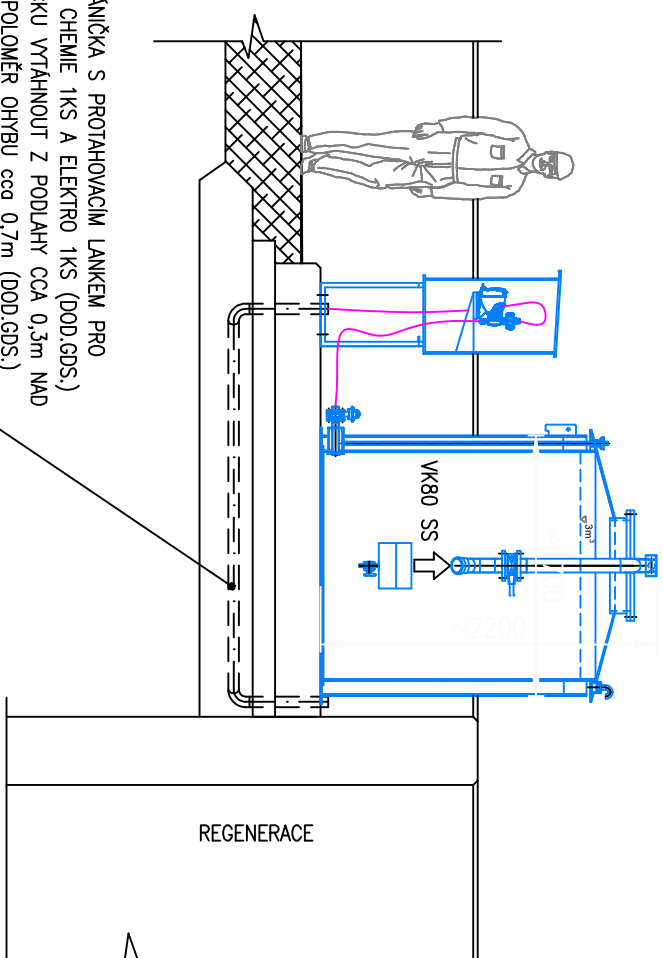


POZNÁMKY:

- GDT – DODAVATEL TECHNOLOGIE
- PŘI REALIZACI JE NUTNÉ PŘÍSPŮSOBIT NOVÉ TRASY POTRUBÍ DLE STAVAJÍCÍHO STAVU
- PŘED REALIZACÍ VYZVAT DODAVATELE TECHNOLOG. A ELEKTRO PRO ZAKRESLENÍ PROSTŮPŮ PŘIP. OSAZENÍ CHRÁNIČEK
- DÁVKOVACÍ KABINET JE MOŽNÉ PO DOMLUVĚ S PROVOZOVATELEM UMÍSTIT I DO JINÉ POZICE NEŽ JE NA VÝKRESOVÉ DOKUMENTACI.
- POTRUBÍ CHEMIE (NADEZEMNÍ ČÁST) VESTI V NEREZ CHRÁNIČE V OHYBECH DOPLNĚNÉ OHEBNÝM POTRUBÍM UV ODOLNÝM.
- DODÁVKA A MONTÁŽ CHRÁNIČŮ – ZKS (S PROTAHOVACÍM LANKEM) JE DODÁVKOU GDT. PROVEDENÍ VÝKOPŮ, PODSTUP, OBSTUP, ZÁHOZ, HUTNĚNÍ, APOD. JE DODÁVKOU GDS
- CHRÁNIČKY S PROTAHOVACÍM LANKEM PRO ELEKTRO JSOU DOD. GDE:

GDS – DODAVATEL STAVBY
GDT – DODAVATEL TECHNOLOGIE
GDE – DODAVATEL ELEKTRO

TECHNOLOGIE – NOVA
TECHNOLOGIE – STAVAJICI

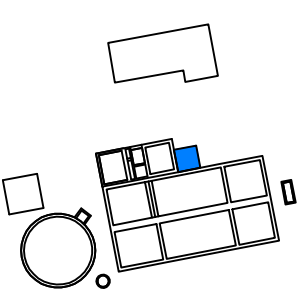

PS 03 Biologická část ČOV
DPS 03.6 Srážení fosforu

Rev. č.	Datum	Schválil	Stručný popis změn

KOOPERACE V PROFESI	-	tel.:	-
-	-	e-mail:	-
PRO DUIS s.r.o.	-	lčO:	-

<div><div></div><div>DUIS</div></div>				<div><div>DUIS</div><div>S.R.O.</div></div>	
Vypracovali:		Projektant: <i>M. Křiváček</i>		M.ling.projektu: Ing. Křiváček	Tech. kontrola: Ing. Vachýř
Objednatel:		Vodovody a kanalizace Třebíč		Investor:	Vodovody a kanalizace Třebíč
Akce:		ČOV OPATOV - INTENZIFIKACE			
Příloha: CHEMICKÉ HOSPODÁŘSTVÍ PŮDORYS, ŘEZ A-A					
Formát:		2xA4			
Datum:		10/2024			
Stupeň:		DPS			
Soubor:		D.2.1-10			
Měřítka:		1:50			
Číslo zakázky:		1309			
Č.přílohy:		D.2.1-10			