


SCHÉMA ULOŽENÍ GRAVITAČNÍHO KANALIZAČNÍHO POTRUBÍ

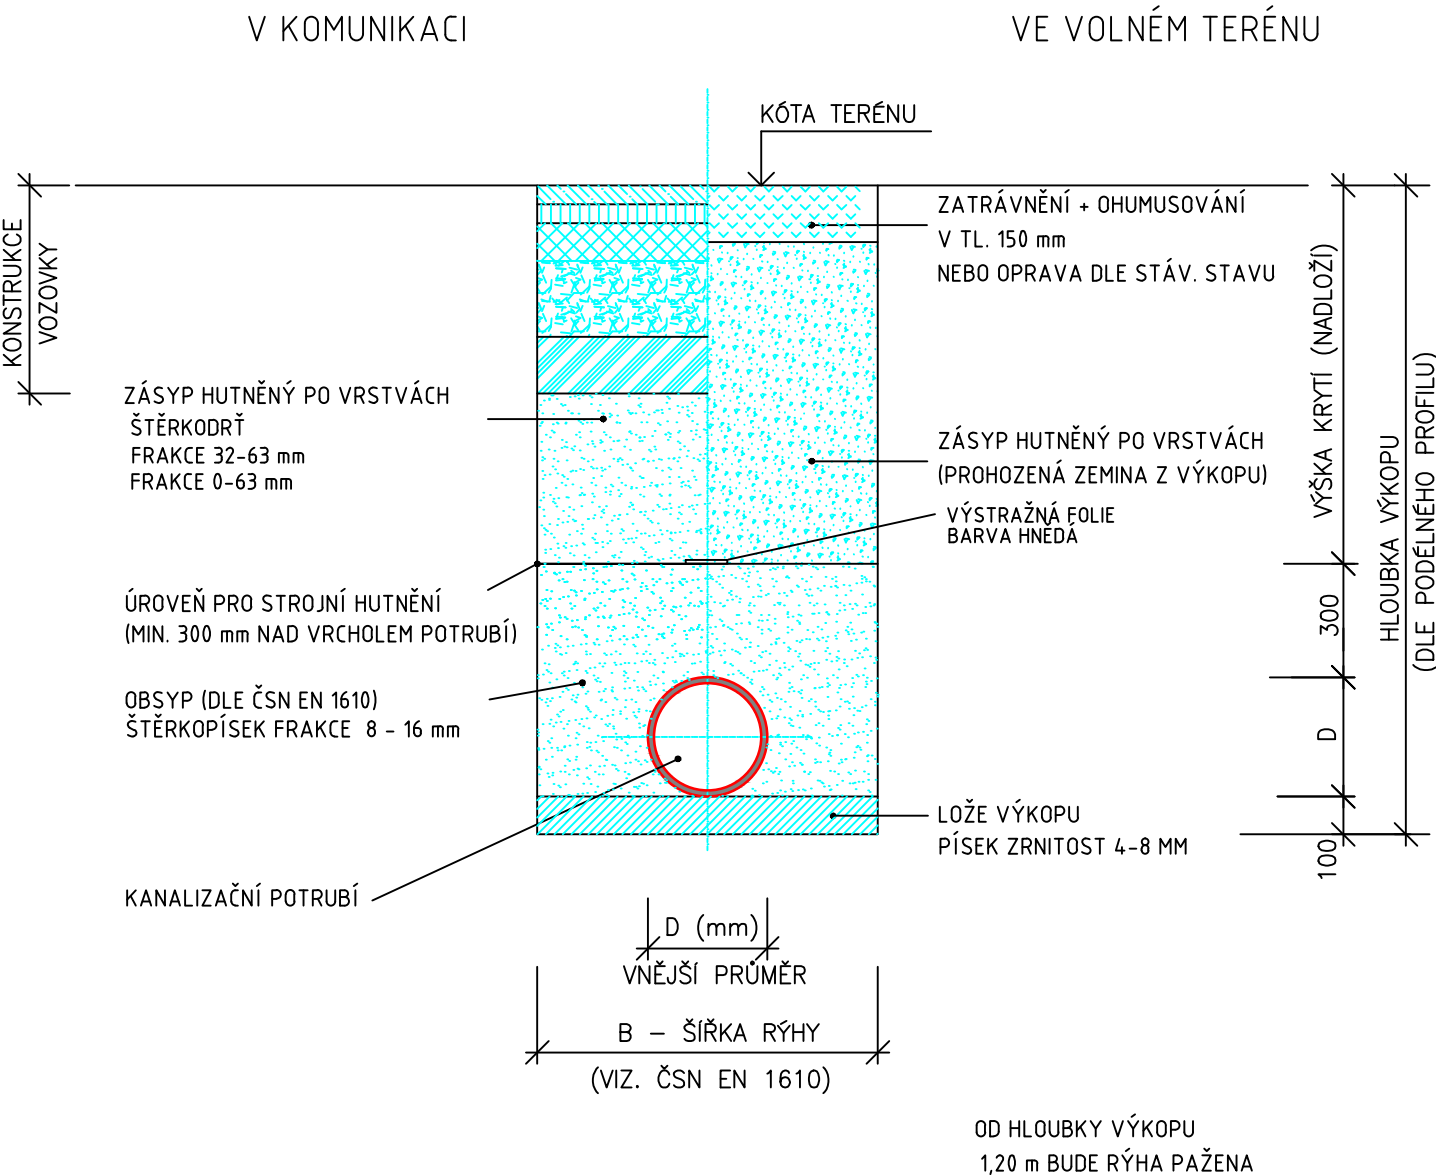

Autor studie		Ing.arch. Petr Malý IČO 11569735		
Projektant profesí		Ing.Libuše Kujová, IČ 126 844 31 , mobil 721474216		
		Ing.Pavel Dudík, IČ 12753467, mobil 737257086		
		Ing.Zdeněk Rozsypal, IČ 63009633 , mobil 605213358		
Kraj:	Investor:	Místo:	Datum	03/2024
Olomoucký	Městys Tištín	k.ú.:Tištín	Stupeň	DSP
Akce: TIŠTÍN - LOKALITA Z3- DOPRAVNÍ A TECHNICKÁ INFRASTRUKTURA PRO I. A II. ETAPU VÝSTAVBY			Část: SO 02 SO 03	Č.paré:
Obsah:	VZOROVÉ ULOŽENÍ KANALIZAČNÍHO POTRUBÍ		Měřítko: 1: 20	Č. výkresu: 7,9