


SCHÉMA ULOŽENÍ GRAVITAČNÍHO KANALIZAČNÍHO POTRUBÍ

V KOMUNIKACI

VE VOLNÉM TERÉNU

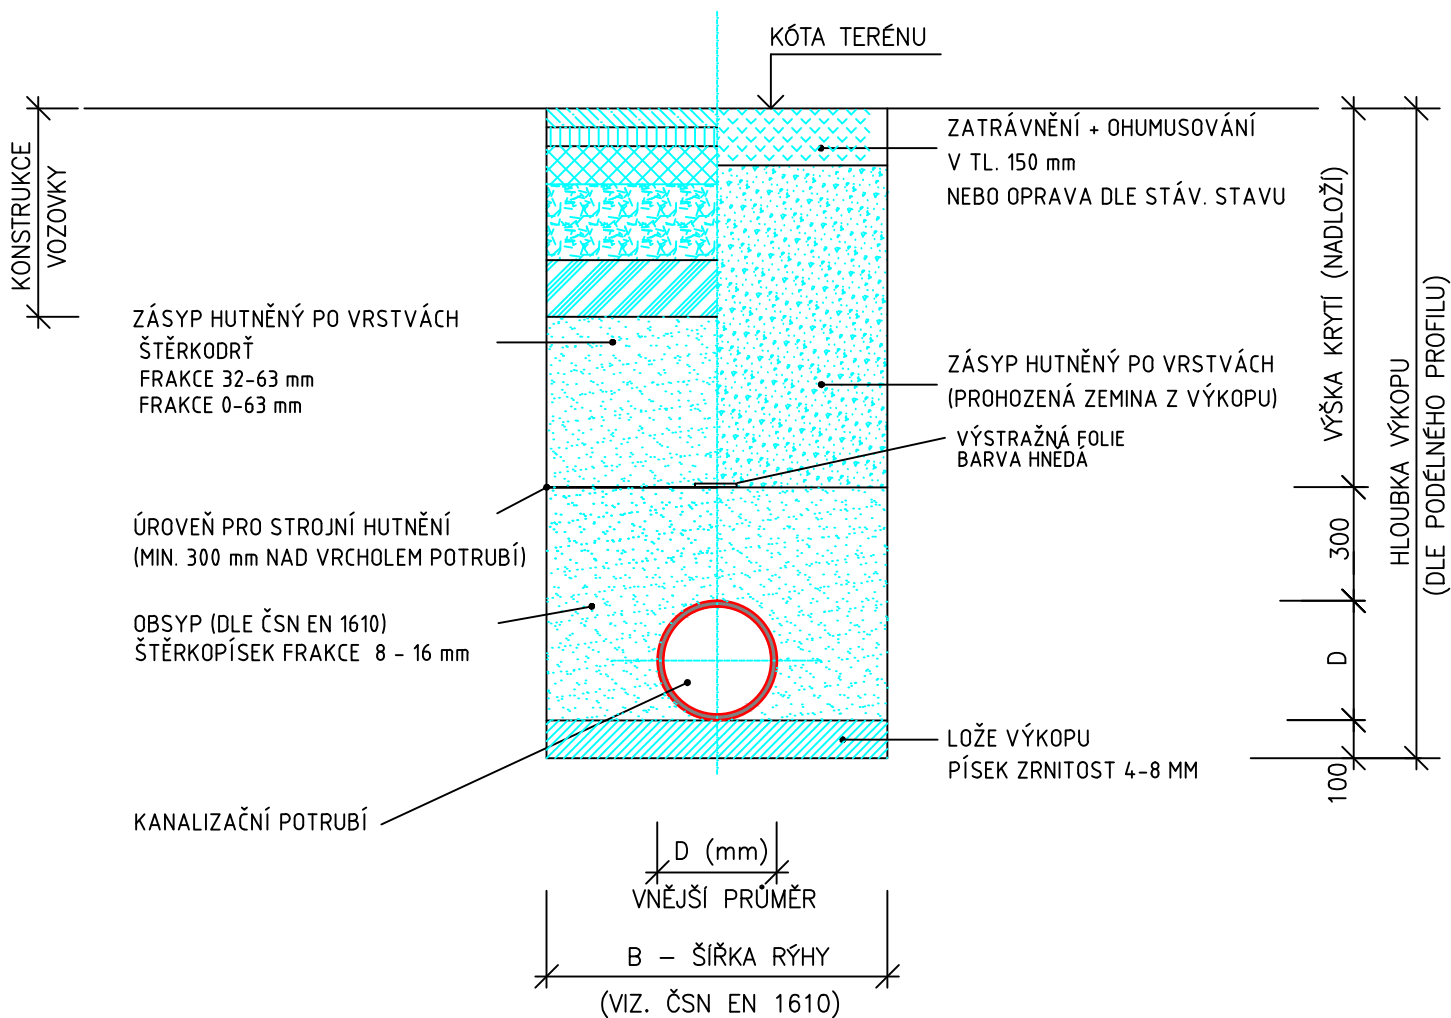

OD HLOUBKY VÝKOPU
1,20 m BUDE RÝHA PAŽENA

Autor studie		Ing.arch. Petr Malý IČO 11569735		
Projektant profesí		Ing.Libuše Kujová, IČ 126 844 31 , mobil 721474216		
		Ing.Pavel Dudík, IČ 12753467, mobil 737257086		
		Ing.Zdeněk Rozsypal, IČ 63009633 , mobil 605213358		
Kraj:	Investor:	Místo:	Datum	03/2024
Olomoucký	Městys Tištin	k.ú.:Tištin	Stupeň	DSP
Akce:			Část:	Č.paré:
TIŠTÍN - LOKALITA Z3- DOPRAVNÍ A TECHNICKÁ INFRASTRUKTURA			SO 02	
PRO I. A II. ETAPU VÝSTAVBY			SO 03	
Obsah:			Měřítko:	Č. výkresu:
VZOROVÉ ULOŽENÍ KANALIZAČNÍHO POTRUBÍ			1: 20	6,9