

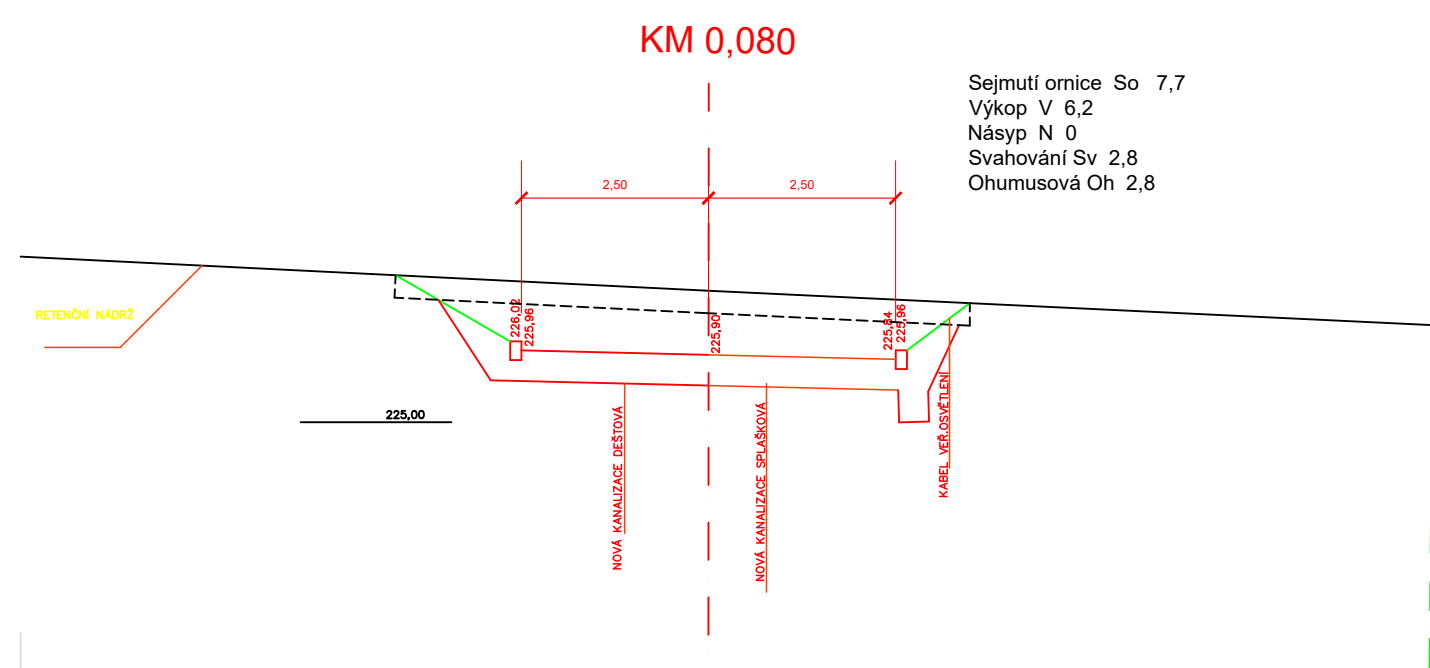
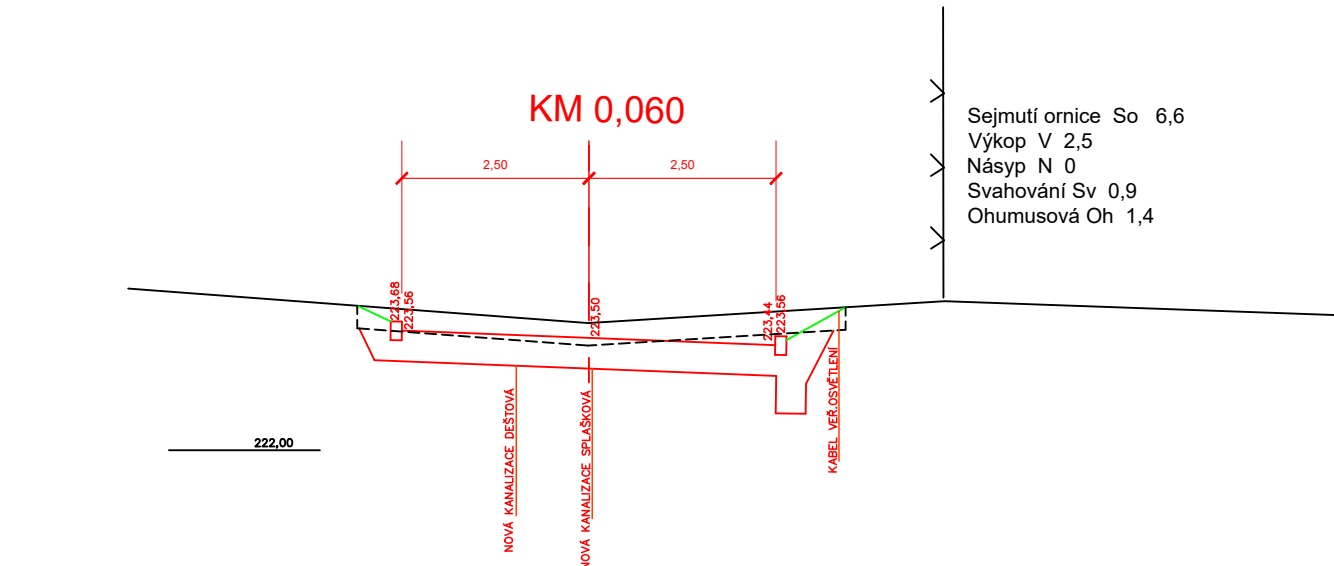
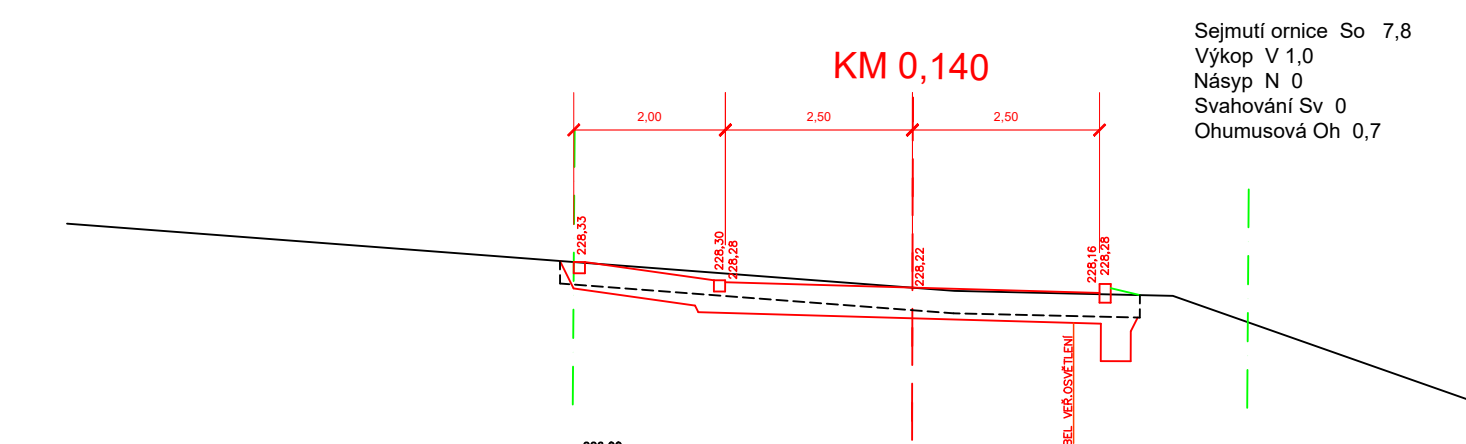


Sejmutí ornice So 6,0
Výkop V 0,2
Náryp N 0,2
Svahování Sv 0
Ohumusová Oh 0,7

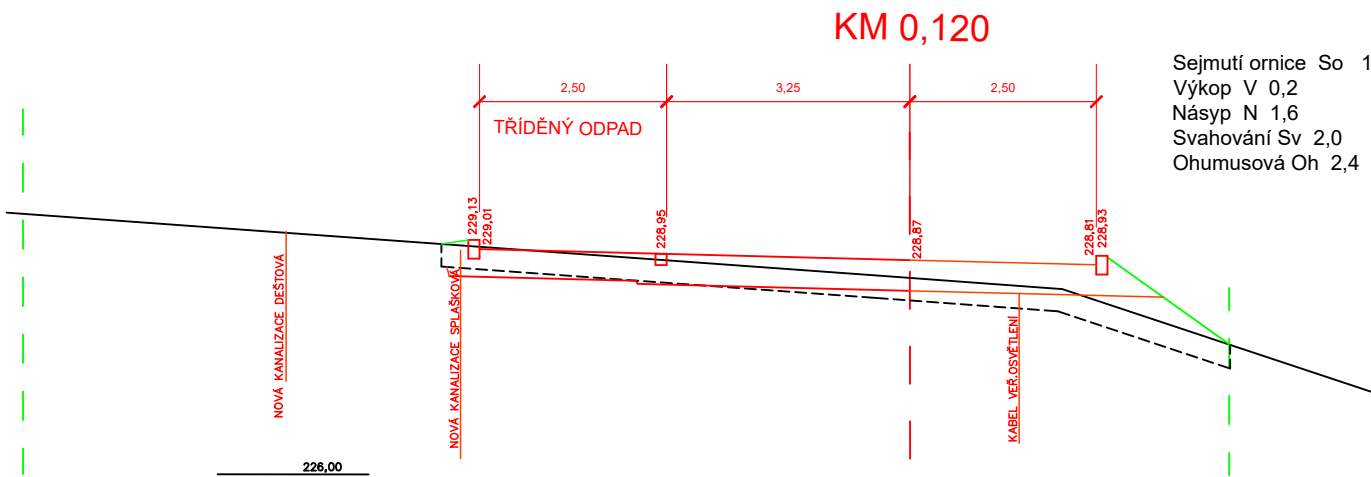




Sejmutí ornice So 6,6
Výkop V 2,5
Náryp N 0
Svahování Sv 0,9
Ohumusová Oh 1,4

Sejmutí ornice So 7,7
Výkop V 6,2
Náryp N 0
Svahování Sv 2,8
Ohumusová Oh 2,8

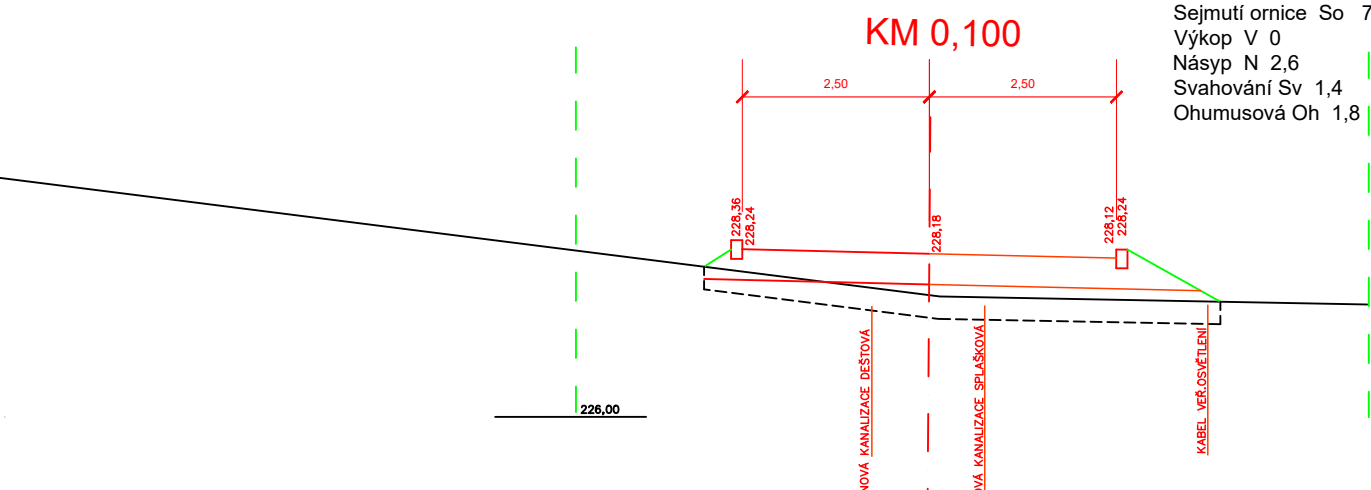

Sejmutí ornice So 10,7
Výkop V 0,2
Náryp N 1,6
Svahování Sv 2,0
Ohumusová Oh 2,4




Sejmutí ornice So 7,8
Výkop V 1,0
Náryp N 0
Svahování Sv 0
Ohumusová Oh 0,7

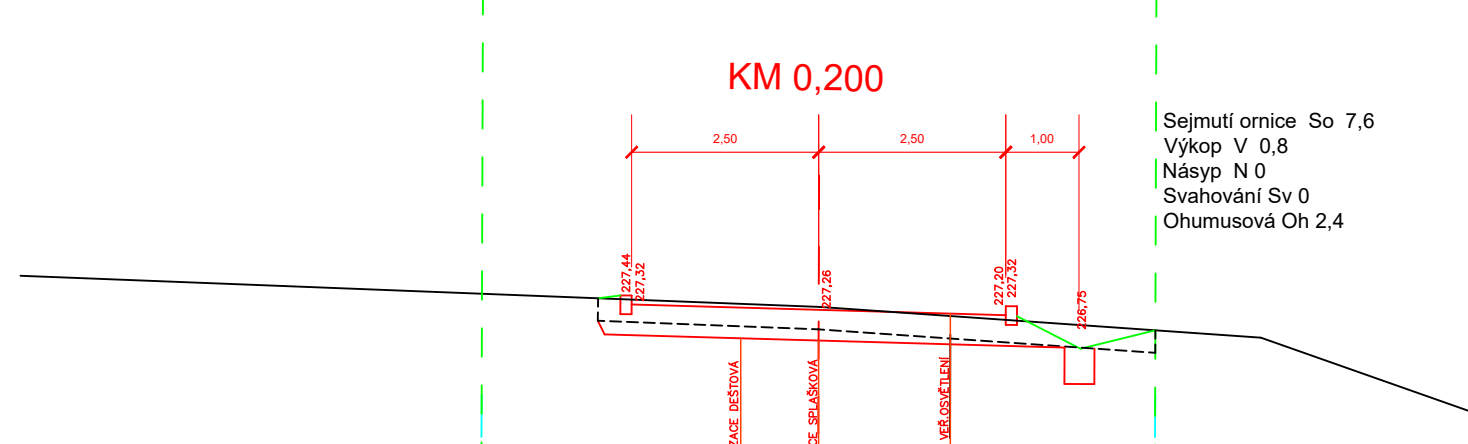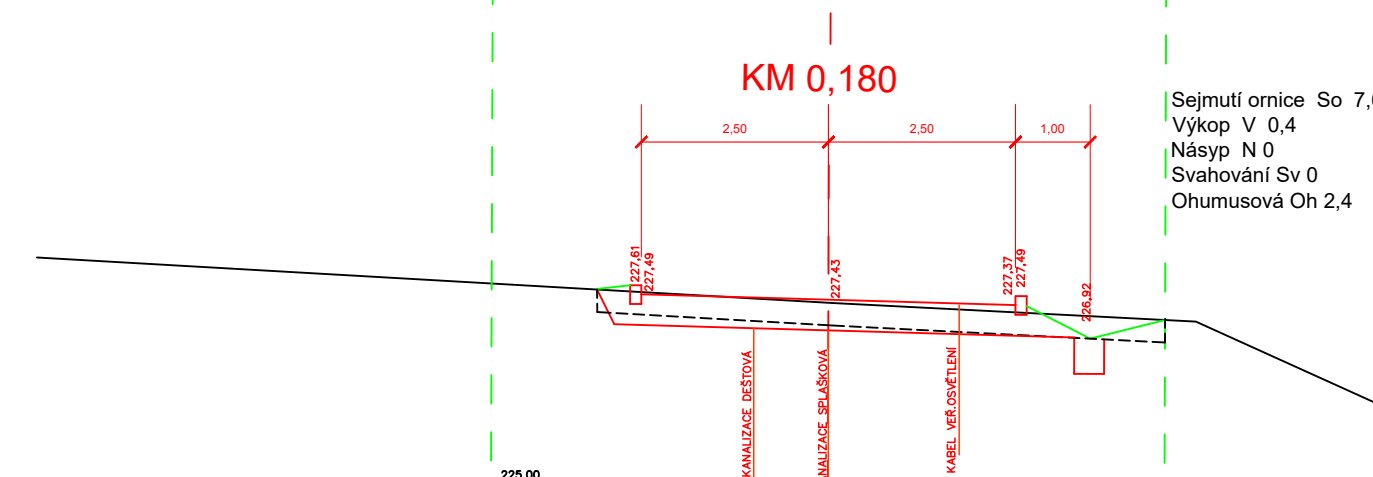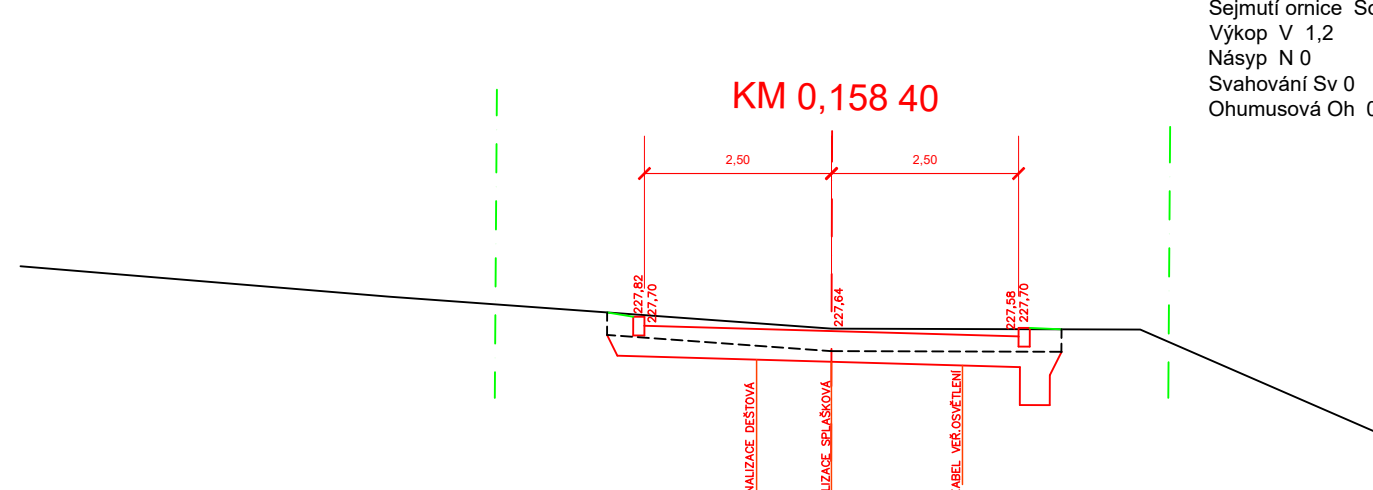

Sejmutí ornice So 6,1
Výkop V 1,2
Náryp N 0
Svahování Sv 0
Ohumusová Oh 0,8

Sejmutí ornice So 7,6
Výkop V 0,4
Náryp N 0
Svahování Sv 0
Ohumusová Oh 2,4


Sejmutí ornice So 7,6
Výkop V 0,8
Náryp N 0
Svahování Sv 0
Ohumusová Oh 2,4

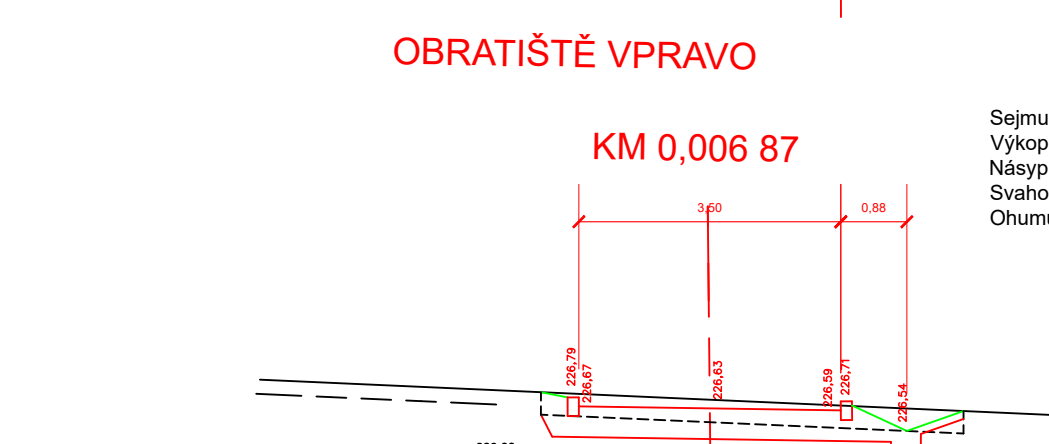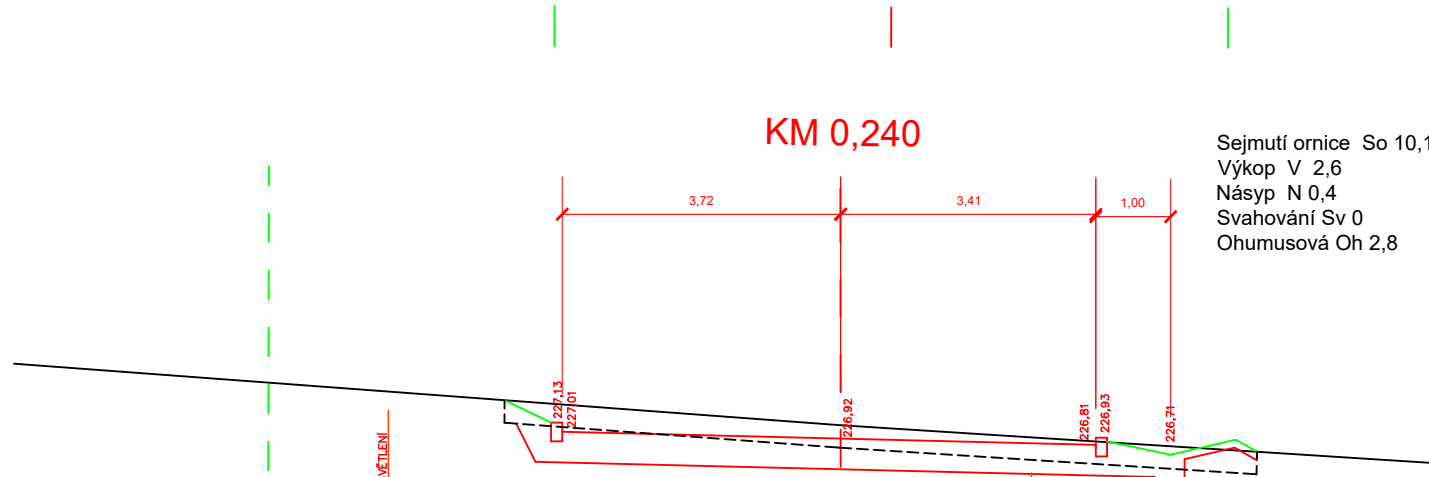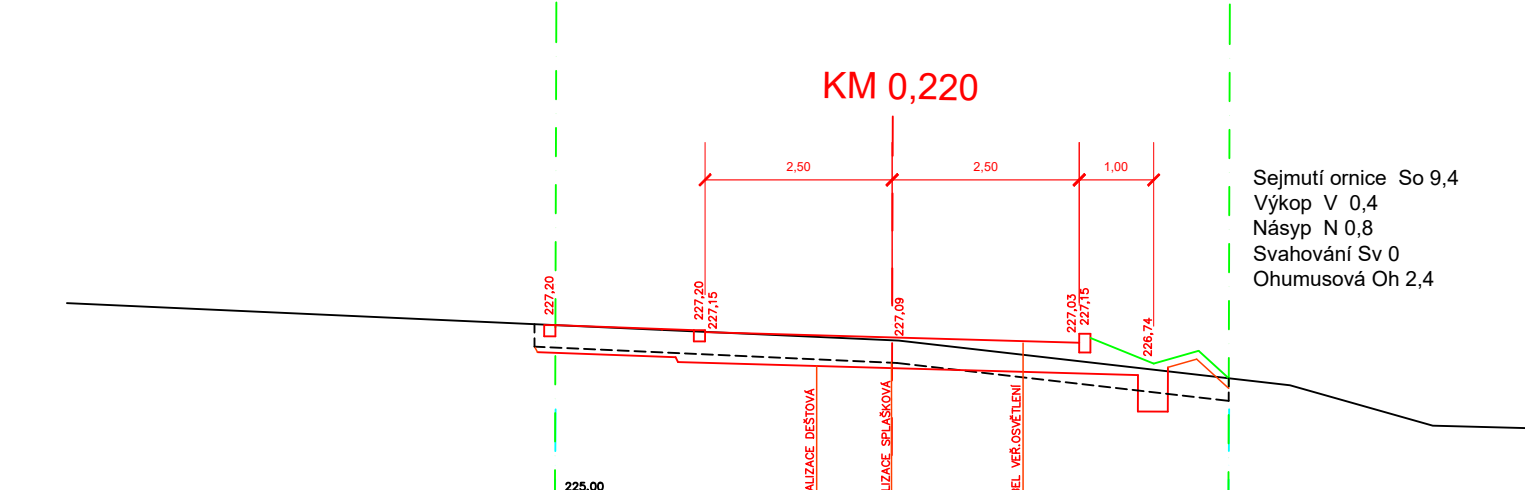


Sejmutí ornice So 9,4
Výkop V 0,4
Náryp N 0,8
Svahování Sv 0
Ohumusová Oh 2,4

Sejmutí ornice So 10,1
Výkop V 2,6
Náryp N 0,4
Svahování Sv 0
Ohumusová Oh 2,8

Sejmutí ornice So 5,6
Výkop V 1,0
Náryp N 0,1
Svahování Sv 0
Ohumusová Oh 2,0

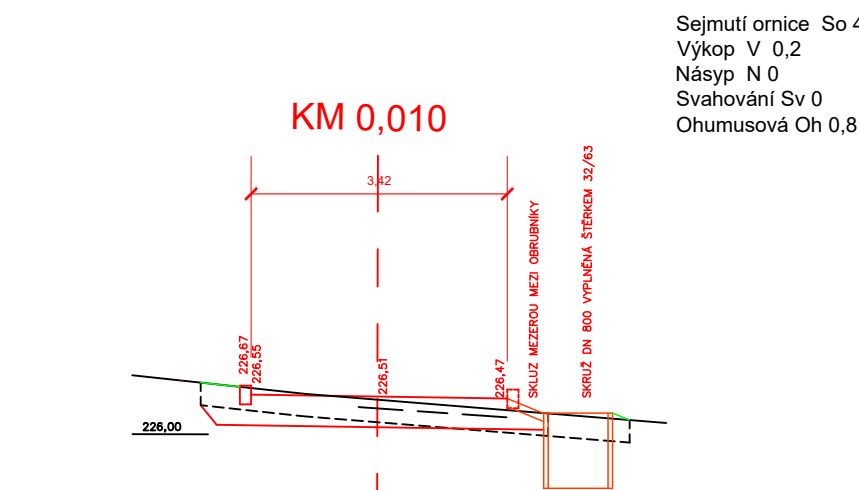

OBRATIŠTĚ VLEVO

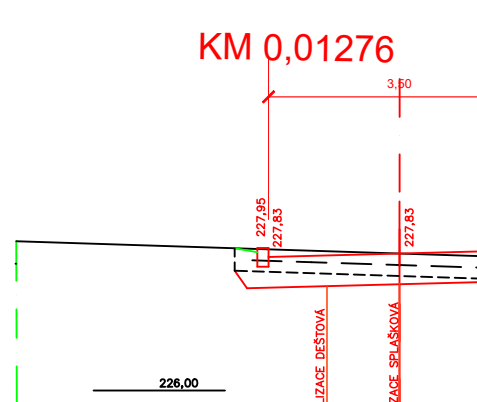

Sejmutí ornice So 4,4
Výkop V 0,2
Náryp N 0
Svahování Sv 0
Ohumusová Oh 0,8

Sejmutí ornice So 4,5
Výkop V 0,5
Náryp N 0
Svahování Sv 0
Ohumusová Oh 0,7

SO 01 MÍSTNÍ KOMUNIKACE				
Autor studie		Ing.arch. Petr Malý IČO 11569735		
Projektant profese		Ing.Pavel Dudík, IČ 12753467, mobil 737257086		
Kraj:	Investor:	Místo:	Datum	10/2023
Olomoucký	Městys Tištin	k.ú.:Tištin	Stupeň	DSP
Akce:		Část:	Č.paré:	
TIŠTÍN - LOKALITA Z3- DOPRAVNÍ A TECHNICKÁ INFRASTRUKTURA PRO I. A II. ETAPU VÝSTAVBY		SO 01		
Obsah:	Měřítko:		Č. výkresu:	
PŘÍČNÉ ŘEZY	1: 100		D5	