




JIHOZÁPADNÍ POHLED

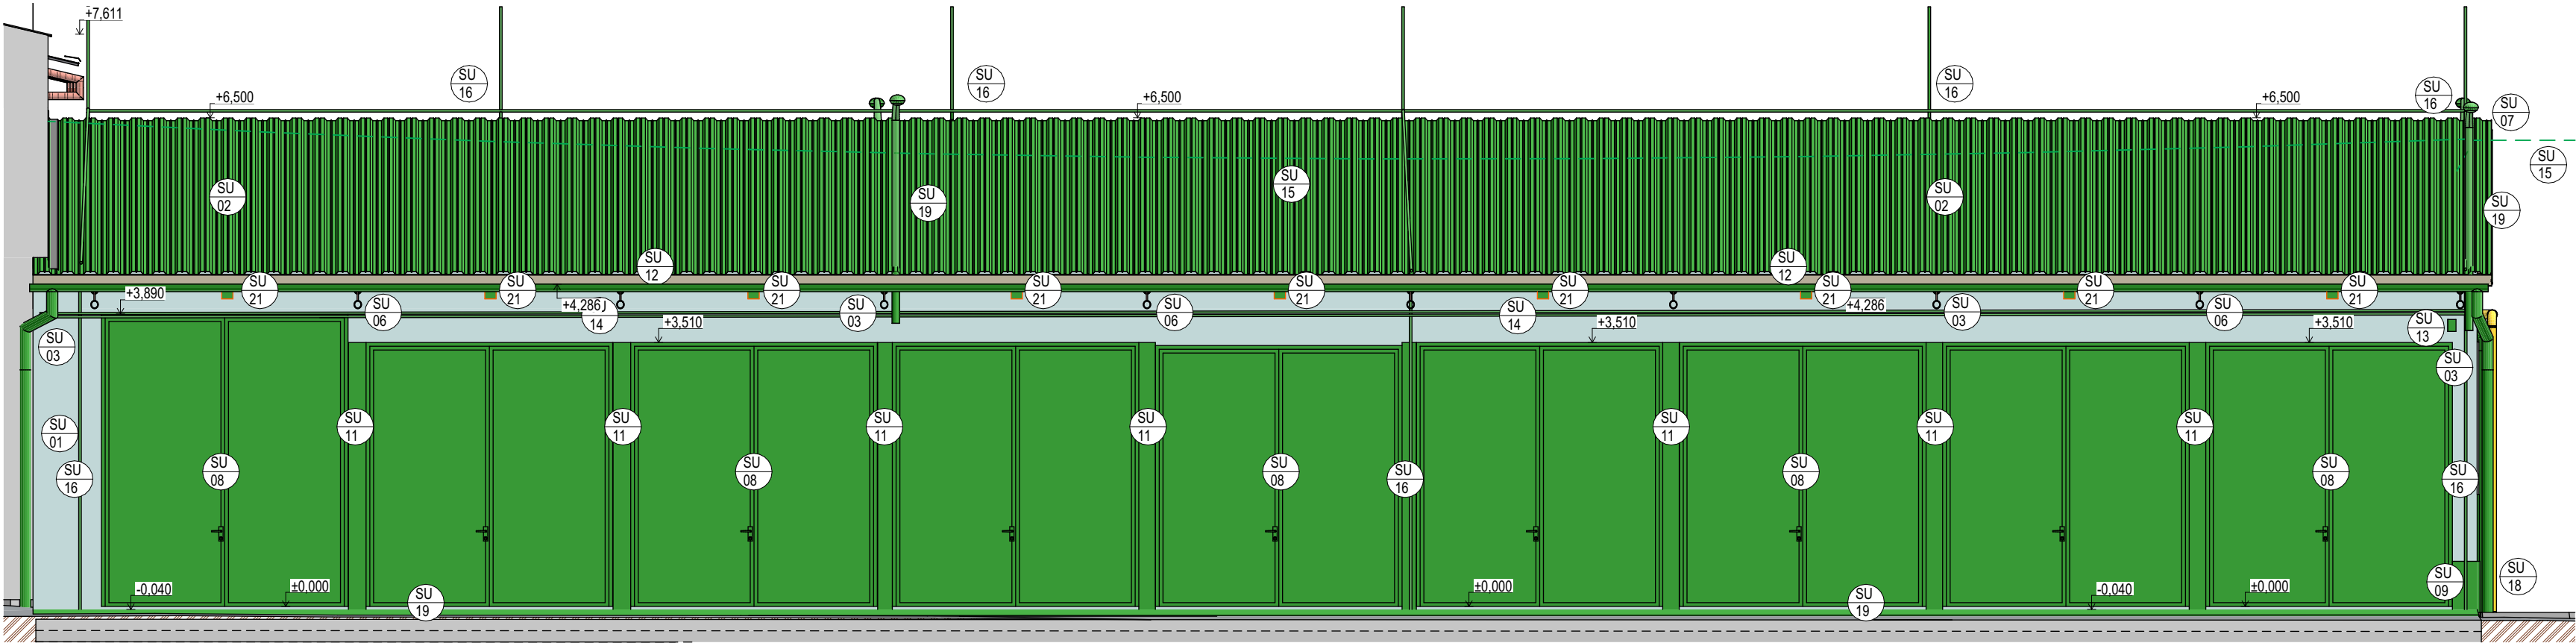

SEVEROVÝCHODNÍ POHLED

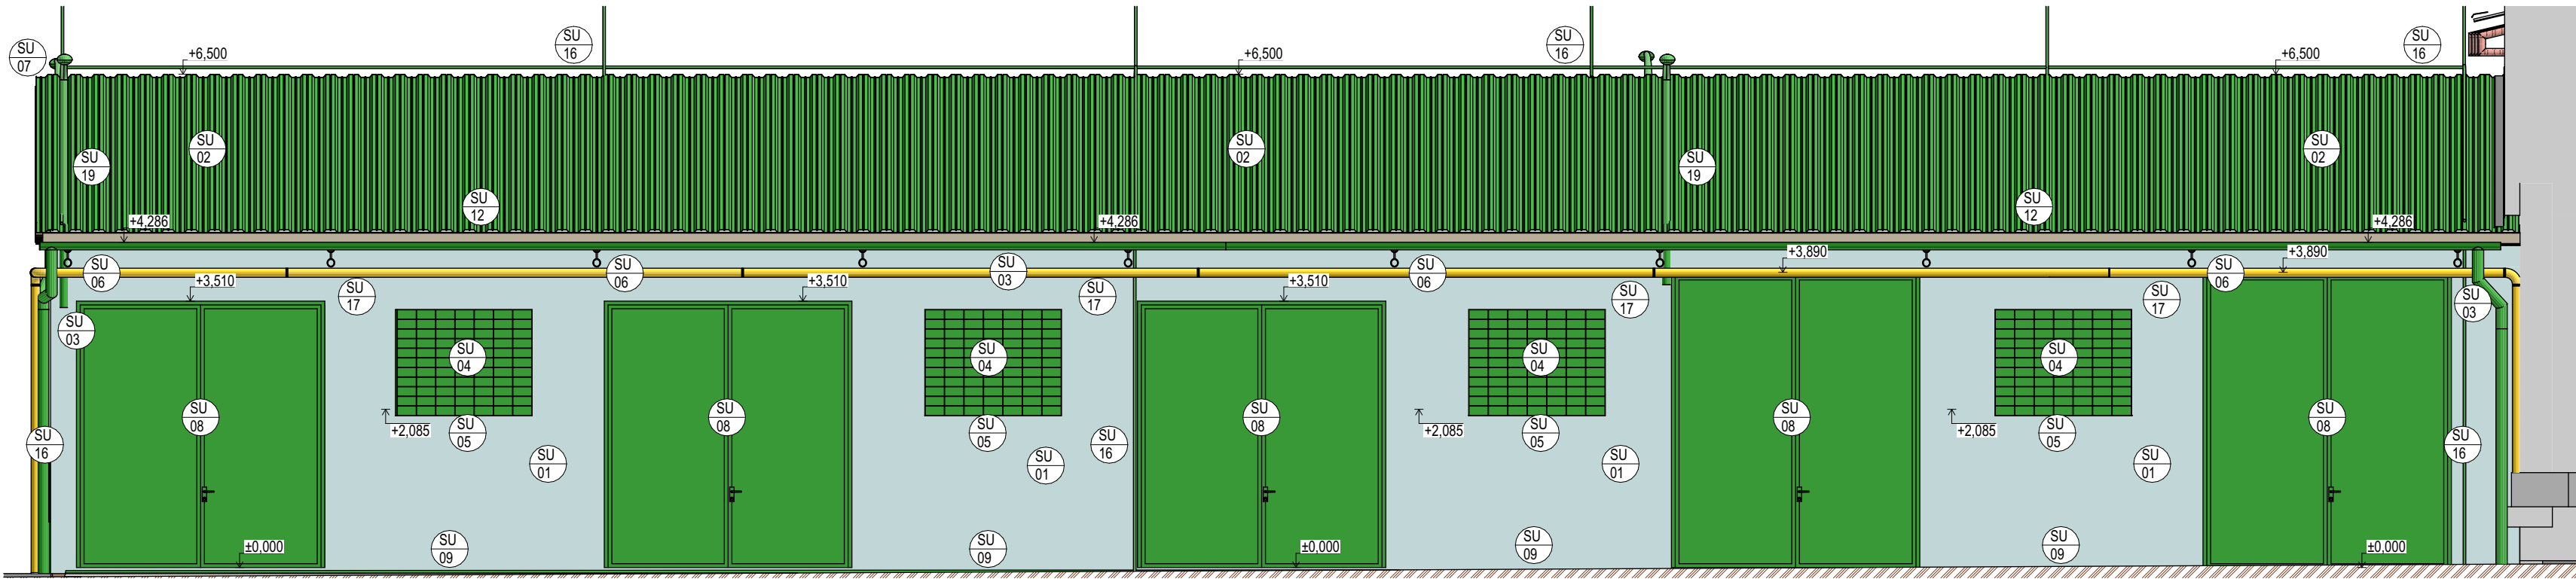

JIHOZÁPADNÍ POHLED

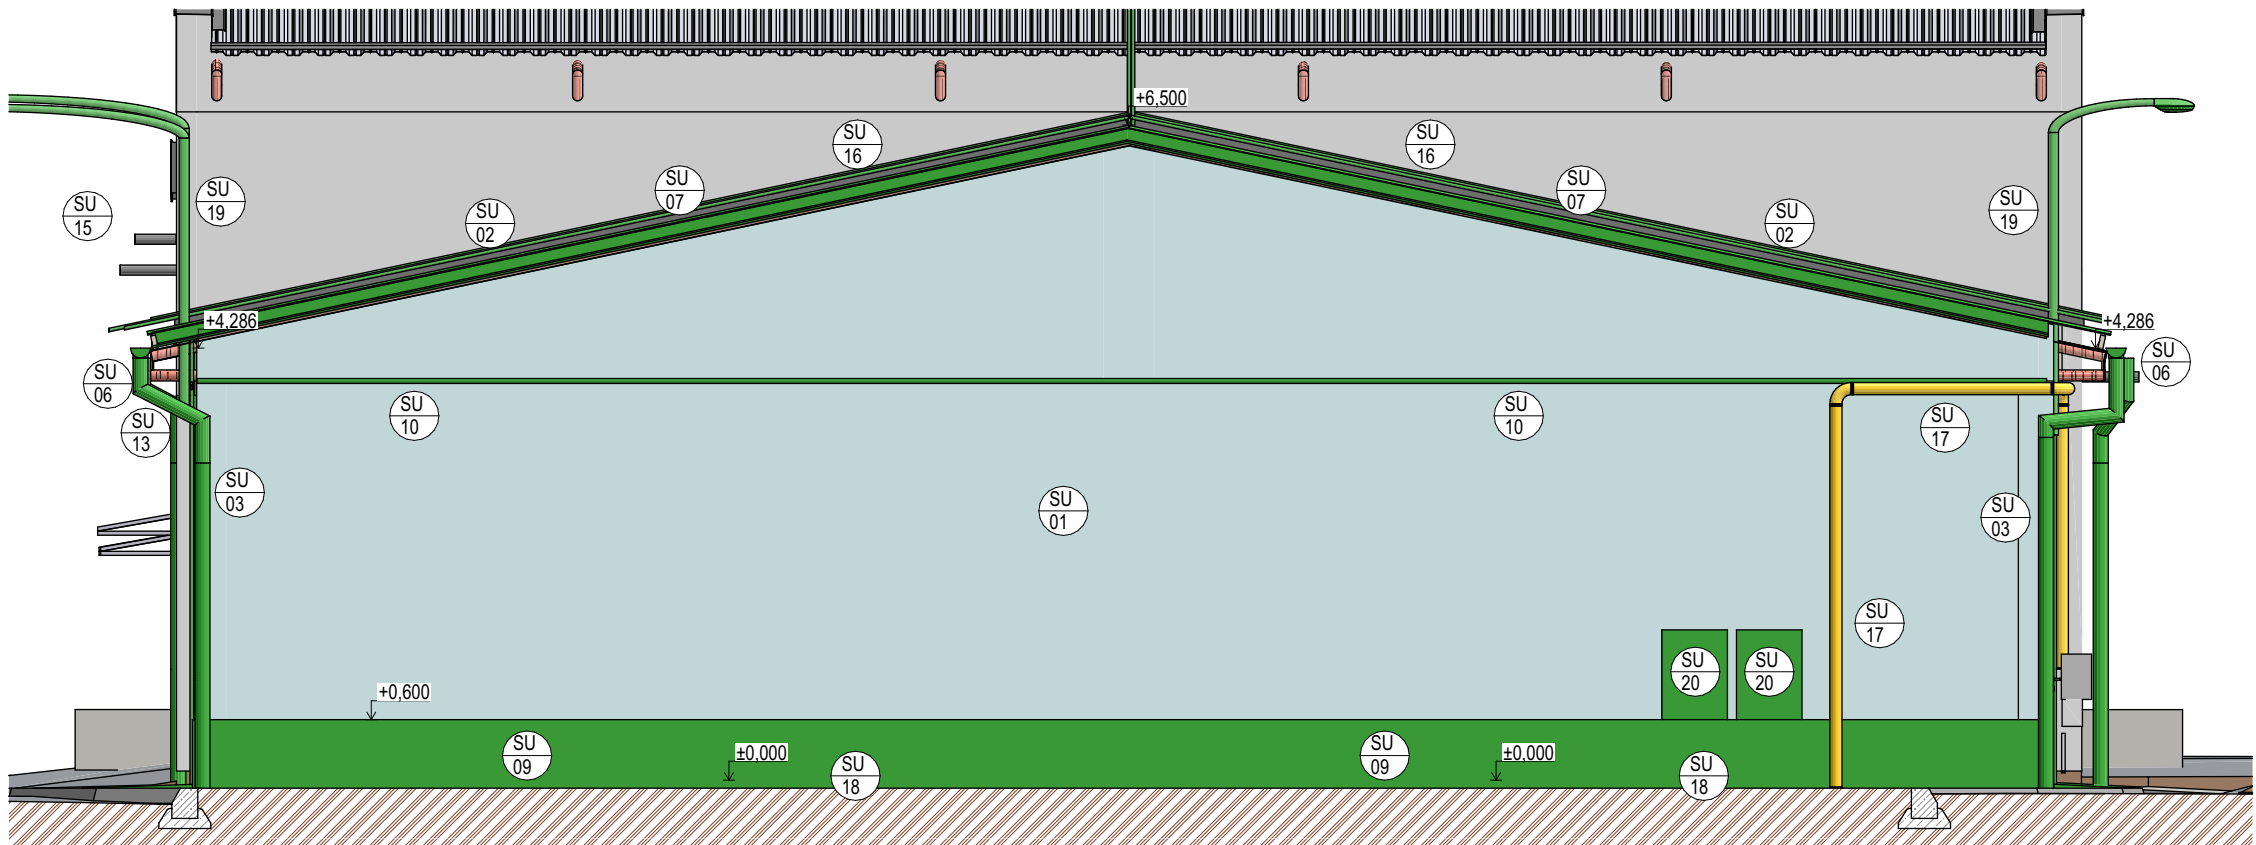

BOURANÉ KONSTRUKCE

LEGENDA BOURACÍCH PRACÍ

- SU 01 ODSTRANĚNÍ NESOUDRŽNÝCH ČÁSTÍ, OČIŠTĚNÍ STÁVAJÍCÍ OMITKY TLAKOVOU VODOU
- SU 02 DEMONTÁŽ STÁVAJÍCÍHO TRAPÉZOVÉHO PLECHU
- SU 03 DEMONTÁŽ STÁVAJÍCÍCH OKAPŮ, SVODŮ
- SU 04 VYBOURÁNÍ SKLENĚNÝCH LUXFER
- SU 05 DEMONTÁŽ PLECHOVÉHO VENKOVNÍHO PARAPETU
- SU 06 VIZUÁLNÍ POSOUZENÍ STÁVAJÍCÍCH VAZNÍKŮ, OČIŠTĚNÍ VČETNĚ 2x PROVEDENÍ OCHRANNÉHO ANTIKOROZNÍHO NÁTĚRU
- SU 07 DEMONTÁŽ STÁVAJÍCÍHO OPLECHOVÁNÍ
- SU 08 DEMONTÁŽ STÁVAJÍCÍCH PLECHOVÝCH VRAT
- SU 09 ODSEKÁNÍ KERAMICKÉHO OBKLADU VČETNĚ LEPÍČÍHO TMELU, VYROVNÁNÍ POVRCHU, VYSRAVENÍ HYDROIZOLACE, POPŘ. NATAVENÍ NOVE Z ASF. PÁSU
- SU 10 DEMONTÁŽ STÁVAJÍCÍHO PVC POTRUBÍ VEDENÉHO PO STĚNĚ
- SU 11 DEMONTÁŽ STÁVAJÍCÍHO OPLECHOVÁNÍ U VRAT
- SU 12 OČIŠTĚNÍ, OCHRANNÝ NÁTĚR STÁVAJÍCÍCH DŘEVĚNÝCH VAZNÍK
- SU 13 ODSTRANĚNÍ / PŘÍPADNÁ DEMONTÁŽ STÁVAJÍCÍCH KAMER
- SU 14 DEMONTÁŽ ELEKTRO / DATOVÝCH KABELŮ VEDOUCÍ PO FASÁDĚ OBJEKTU
- SU 15 PŘED REALIZACÍ BUDE PŘEPOJEN ELEKTRO KABEL VEDOUCÍ NA OBJEKT
- SU 16 ODSTRANĚNÍ ZEMNÍCH TYČÍ, SVODŮ, VEDENÍ
- SU 17 MECHANICKÉ OČIŠTĚNÍ PLYNOVODNÍHO POTRUBÍ
- SU 18 ODSTRANĚNÍ ZEMINY KOLEM SOKLU DO HLoubKY CCA 400 mm
- SU 19 ODSTRANĚNÍ BETONOVÝCH PANELŮ (PŘEDPOKLÁDANÁ TLOUŠŤKA 200 mm), VČETNĚ PODKLADNÍCH VRSTEV DO HLoubKY CCA 500 mm
- SU 20 ODSTRANĚNÍ VENKOVNÍCH LAMP KOTVENÝCH DO VNĚJŠÍHO ZDIVA
- SU 21 ODSTRANĚNÍ / ODPOJENÍ VENKOVNÍHO ROZVADĚČE
- SU 22 VYBOURÁNÍ VĚTRACÍHO OTVORU 150x150 mm

! VEŠKERÁ PRÁVA VYHRAZENA, TATO DOKUMENTACE JE AUTORSKÝM DÍLEM A MŮŽE BÝT UŽITA VÝHRADNĚ K ÚČELU NA NÍ UVEDENÉMU A SMLUVNĚ DOHODNUTÉMU MEZI AUTOREM A OBJEDNATELEM

±0,000 = 1.NP

NÁZEV PROJEKTU "OPRAVA ŘÁDOVÝCH GARÁŽÍ, Areál technických služeb Kroměříž"	
MÍSTO STAVBY Kaplanova 2959, 767 01 Kroměříž Parcela č. st. 5953., k.ú. Kroměříž (674834)	
INVESTOR Kroměřížské technické služby, s.r.o., Kaplanova 2959, 767 01 Kroměříž	
OBJEKT S003	
ČÁST PROJEKTU ARCHITEKTONICKO STAVEBNÍ ŘEŠENÍ - BP	
NÁZEV	ČÍSLO
POHLEDY - BOURACÍ PRÁCE	BP04

RAZÍTKO/PODPIS	PARÉ

GARANT projekt s.r.o. Stoňkova 103/18, 602 00 Brno IČ: 04722865, DIČ: C04722865 E-mail: info@garantprojekt.cz mob.: 408 213 528 web: garantprojekt.cz	
AUTORIZOVANÝ PROJEKTANT Ing. Stanislav Smolík, č. autorizace 1006132	
HLAVNÍ INŽENÝR PROJEKTU Ing. Stanislav Smolík	
VYPRACOVAL Ing. Petr Kopecký	
ČÍSLO ZAKÁZKY 202405	DATUM 10/2024
MĚŘÍTKO 1:75	STUPEŇ DPS