ŘEZ B-B"

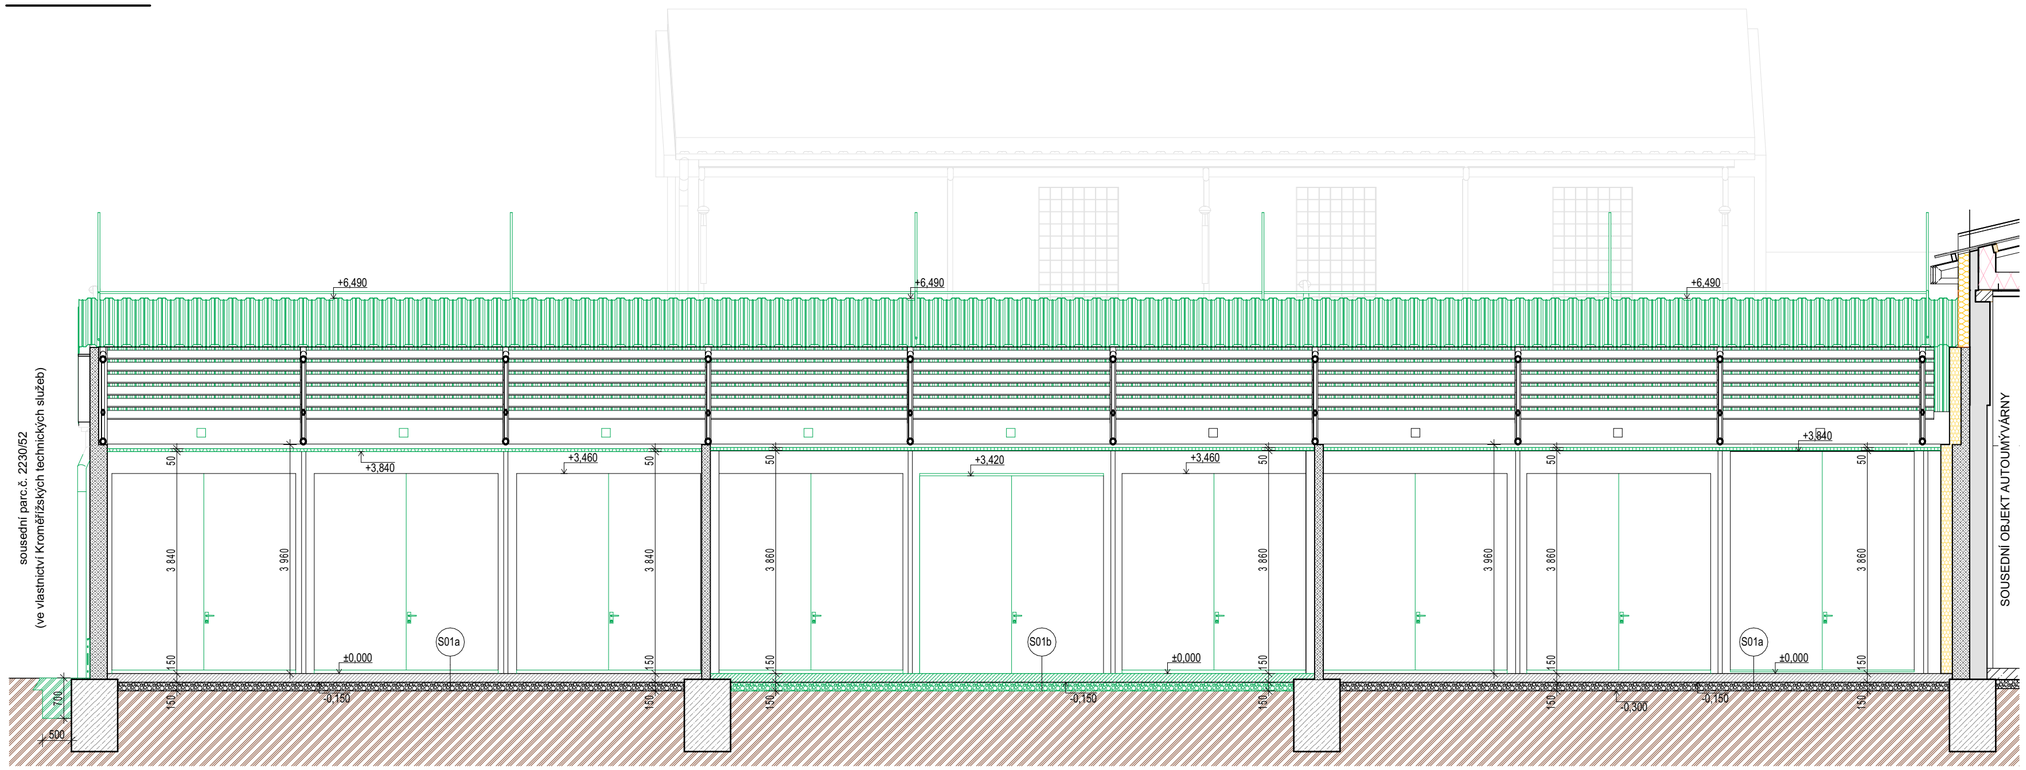

SKLADBY KONSTRUKCÍ

S01a SKLADBA PODLAHY (KRAJNÍ SEKCE)

- ZBROUŠENÍ, OČIŠTĚNÍ, ZBAVENÍ PRACHU, OLEJŮ .....
- BETONOVÝ PANEL / PODKLADNÍ BETON 150 mm
- ŠTĚRKOVÝ PODSYP 150 mm
- ROSTLÁ ZEMINA - mm

S01b SKLADBA PODLAHY (PROSTŘEDNÍ SEKCE)

- ~~BETONOVÝ PANEL / PODKLADNÍ BETON 150 mm~~
- ~~ŠTĚRKOVÝ PODSYP 150 mm~~
- ROSTLÁ ZEMINA - mm

S02a PŘEDPOKLÁDANÁ SKLADBA BETONOVÝCH PANELŮ

- ~~BETONOVÝ PANEL~~
- ~~KAMENNÁ DRŤ - FRAKCE 0-32 mm~~
- ~~SEPARAČNÍ VRSTVA~~
- ZEMINA HUTNĚNÁ

S03 SKLADBA STROPNÍHO PODHLEDU

- SPODNÍ PÁSNICE VAZNÍKU 102 mm
- SVAŘOVANÉ T PROFILY 110 mm
- ~~HERAKLITOVÁ DESKA ZAVĚŠENÁ NA OCELOVÝCH~~
- ~~SVAŘOVANÝCH T PROFILECH 30-50 mm~~

S04 SKLADBA STŘEŠNÍ KONSTRUKCE

- ~~TRAPÉZOVÝ PLECH - mm~~
- DŘEVĚNÉ STŘEŠNÍ VAZNIČKY 140 x 80 mm 140 mm
  (OČIŠTĚNÍ + PŘEDPOKLÁDANÁ VÝMĚNA 10%)
- HORNÍ PÁSNICE VAZNÍKU 108 mm

ODSTRAŇOVANÉ KONSTRUKCE

ŘEZ A-A"

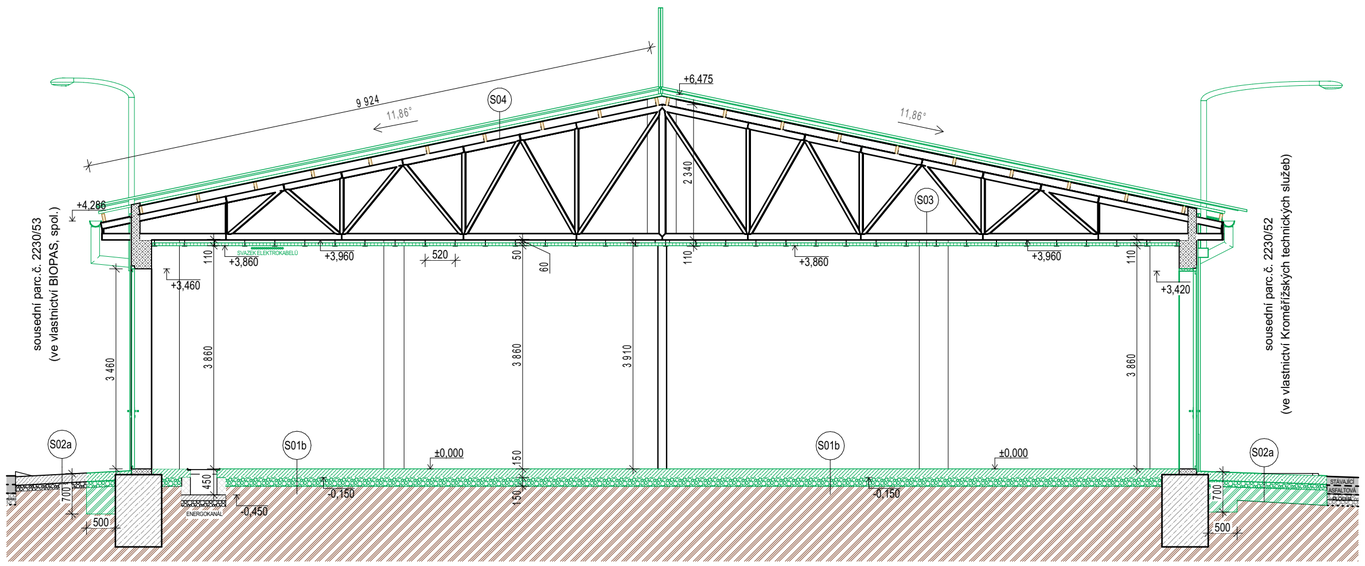

LEGENDA MATERIÁLŮ

- STÁVAJÍCÍ CIHELNÉ ZDIVO - CPP
- HERAKLITOVÁ DESKA
- TEP. IZOLACE MINERÁLNÍ VATA
- TEP. IZOLACE STŘÍKANÁ PUR
- DŘEVO
- KAMENNÁ DRŤ
- BETON PROSTÝ
- ROSTLÁ ZEMINA
- VYBOURÁNÍ STÁVAJÍCÍHO ZDIVA
- ODSTRANĚNÍ HERAKLITOVÝCH DESEK
- ODSTRANĚNÍ ŠTĚRKOVÉHO PODSYPU
- ODSTRANĚNÍ BETONOVÝCH PANELŮ
- ODSTRANĚNÍ / DEMONTÁŽ STÁVAJÍCÍCH PRVKŮ
- ODSTRANĚNÍ STÁVAJÍCÍ ZEMINY

! ***VEŠKERÁ PRÁVA VYHRAZENA**, TATO DOKUMENTACE JE AUTORSKÝM DÍLEM A MŮŽE BÝT UŽITA VÝHRADNĚ K ÚČELU NA NÍ UVEDENÉMU A SMLUVNĚ DOHODNUTÉMU MEZI AUTOREM A OBJEDNATELEM*

±0,000 = 1.NP

RAZÍTKO/PODPIS	PARÉ
Ing. STANISLAV SMOLÍK, Autorizovaný inženýr pro pozemní stavby, ČKAIT - 1006132 Digitálně podepsal Ing. Stanislav Smolík DN: c=CZ, 2.5.4.97=NTRCZ-45770743, o=Česká komora autorizovaných inženýrů a techniků činných ve výstavbě, ou=Elektronické autorizační razítko, 0u=1006132, cn=Ing. Stanislav Smolík, sn=Smolík, givenName=Stanislav, serialNumber=P839320, title=IP00 Datum: 2024.11.28 11:33:34 +01'00'	

NÁZEV PROJEKTU
"OPRAVA ŘADOVÝCH GARÁŽÍ, Areál technických služeb Kroměříž"

MÍSTO STAVBY
Kaplanova 2959, 767 01 Kroměříž
Parcela č. st. 5953,; k.ú. Kroměříž [674834]

INVESTOR
Kroměřížské technické služby, s.r.o.,
Kaplanova 2959, 767 01 Kroměříž

OBJEKT
SO03

ČÁST PROJEKTU
ARCHITEKTONICKO STAVEBNÍ ŘEŠENÍ - BP | **D.1.1**

NÁZEV | ČÍSLO
ŘEZY - BOURACÍ PRÁCE | **BP03**

GARANT projekt s.r.o.
Staňkova 103/18, 602 00 Brno
IČ: 06722865, DIČ: CZ06722865
E-mail: info@garantprojekt.cz
mob.: 608 213 528
web: garantprojekt.cz

AUTORIZOVANÝ PROJEKTANT	**Ing. Stanislav Smolík,** č. autorizace 1006132
HLAVNÍ INŽENÝR PROJEKTU	**Ing. Stanislav Smolík**
VYPRACOVAL	**Ing. Petr Kopecký**
ČÍSLO ZAKÁZKY	DATUM
202405	**10/2024**
MĚŘÍTKO	STUPEŇ
1:75	**DPS**