




JIHOZÁPADNÍ POHLED

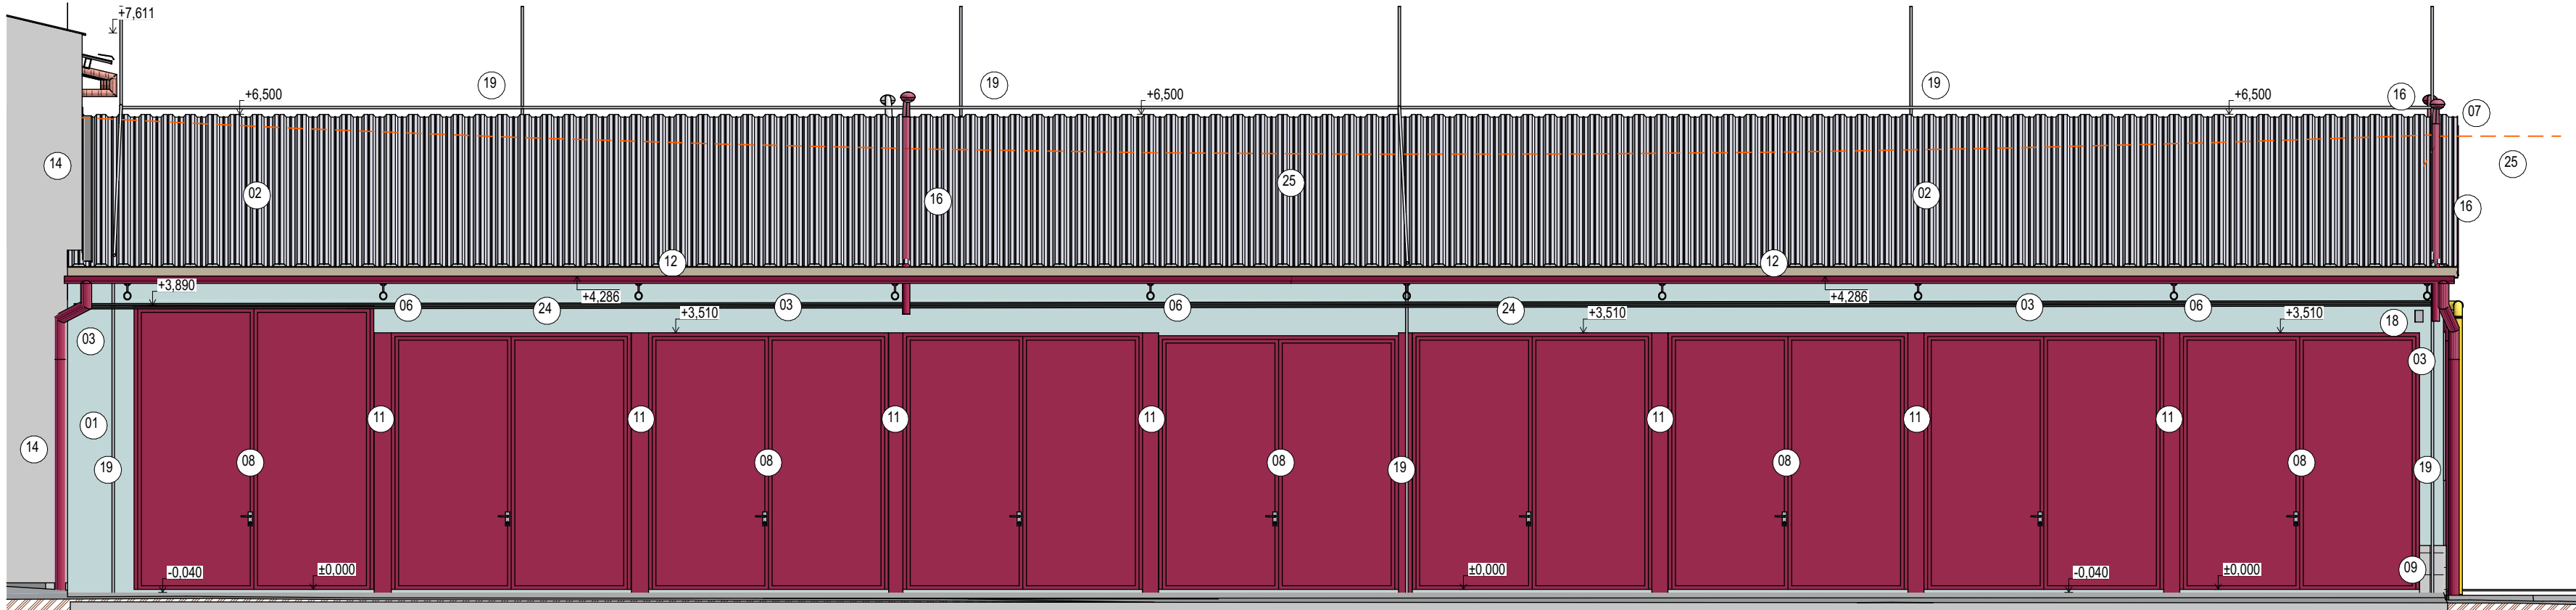

SEVEROVÝCHODNÍ POHLED

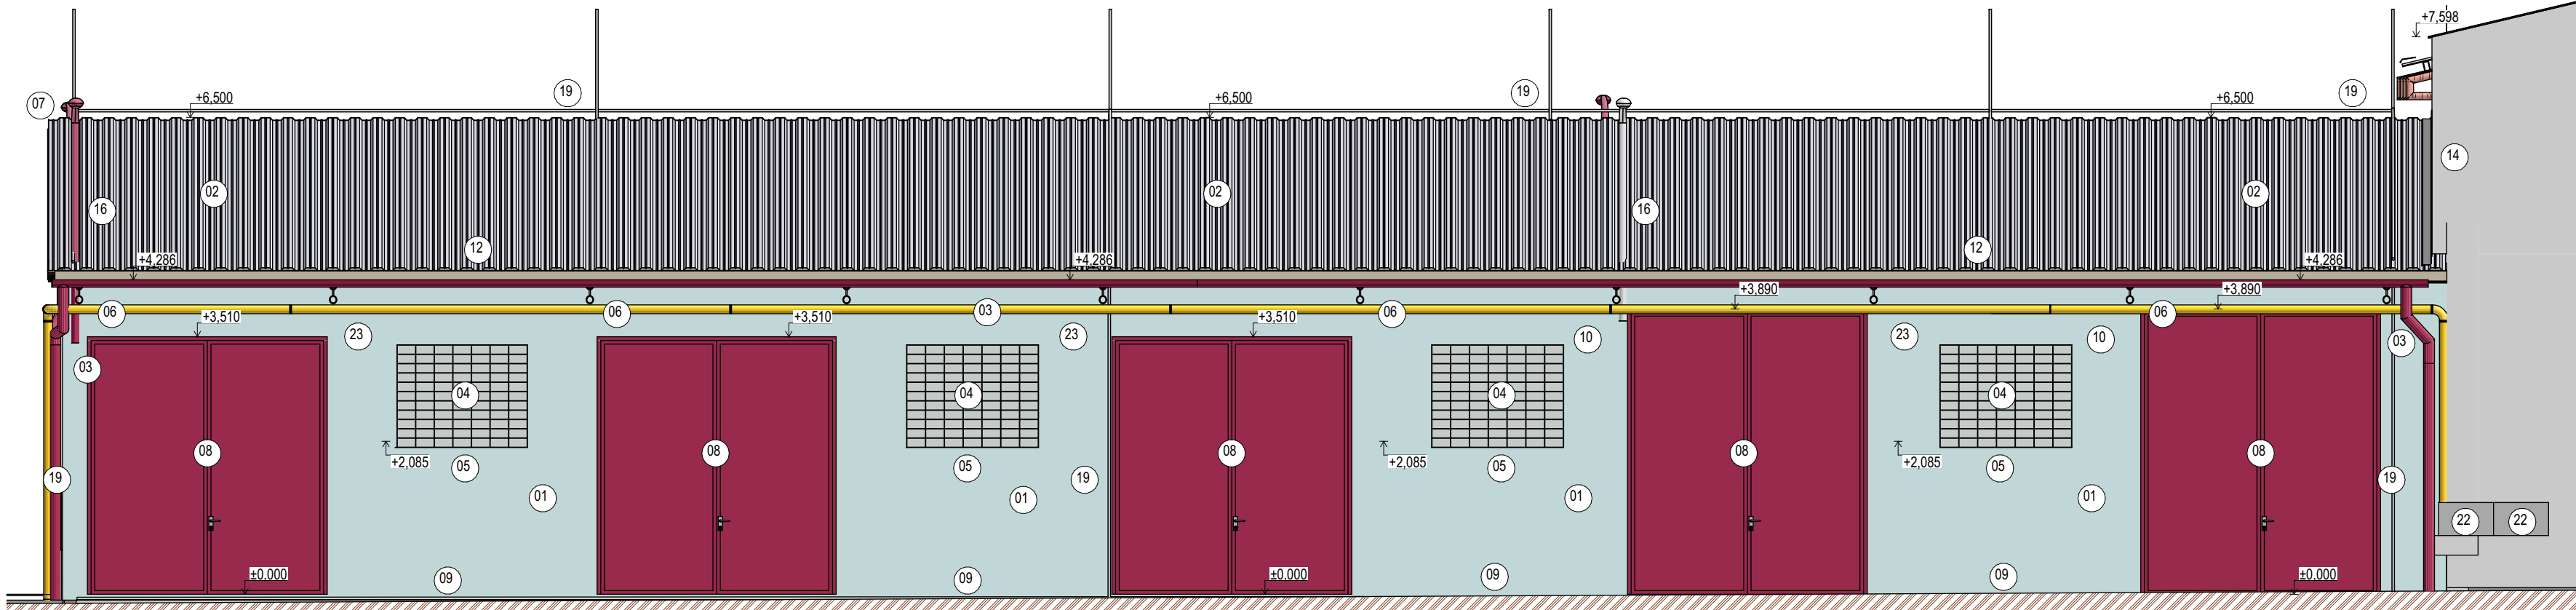

JIHOZÁPADNÍ POHLED

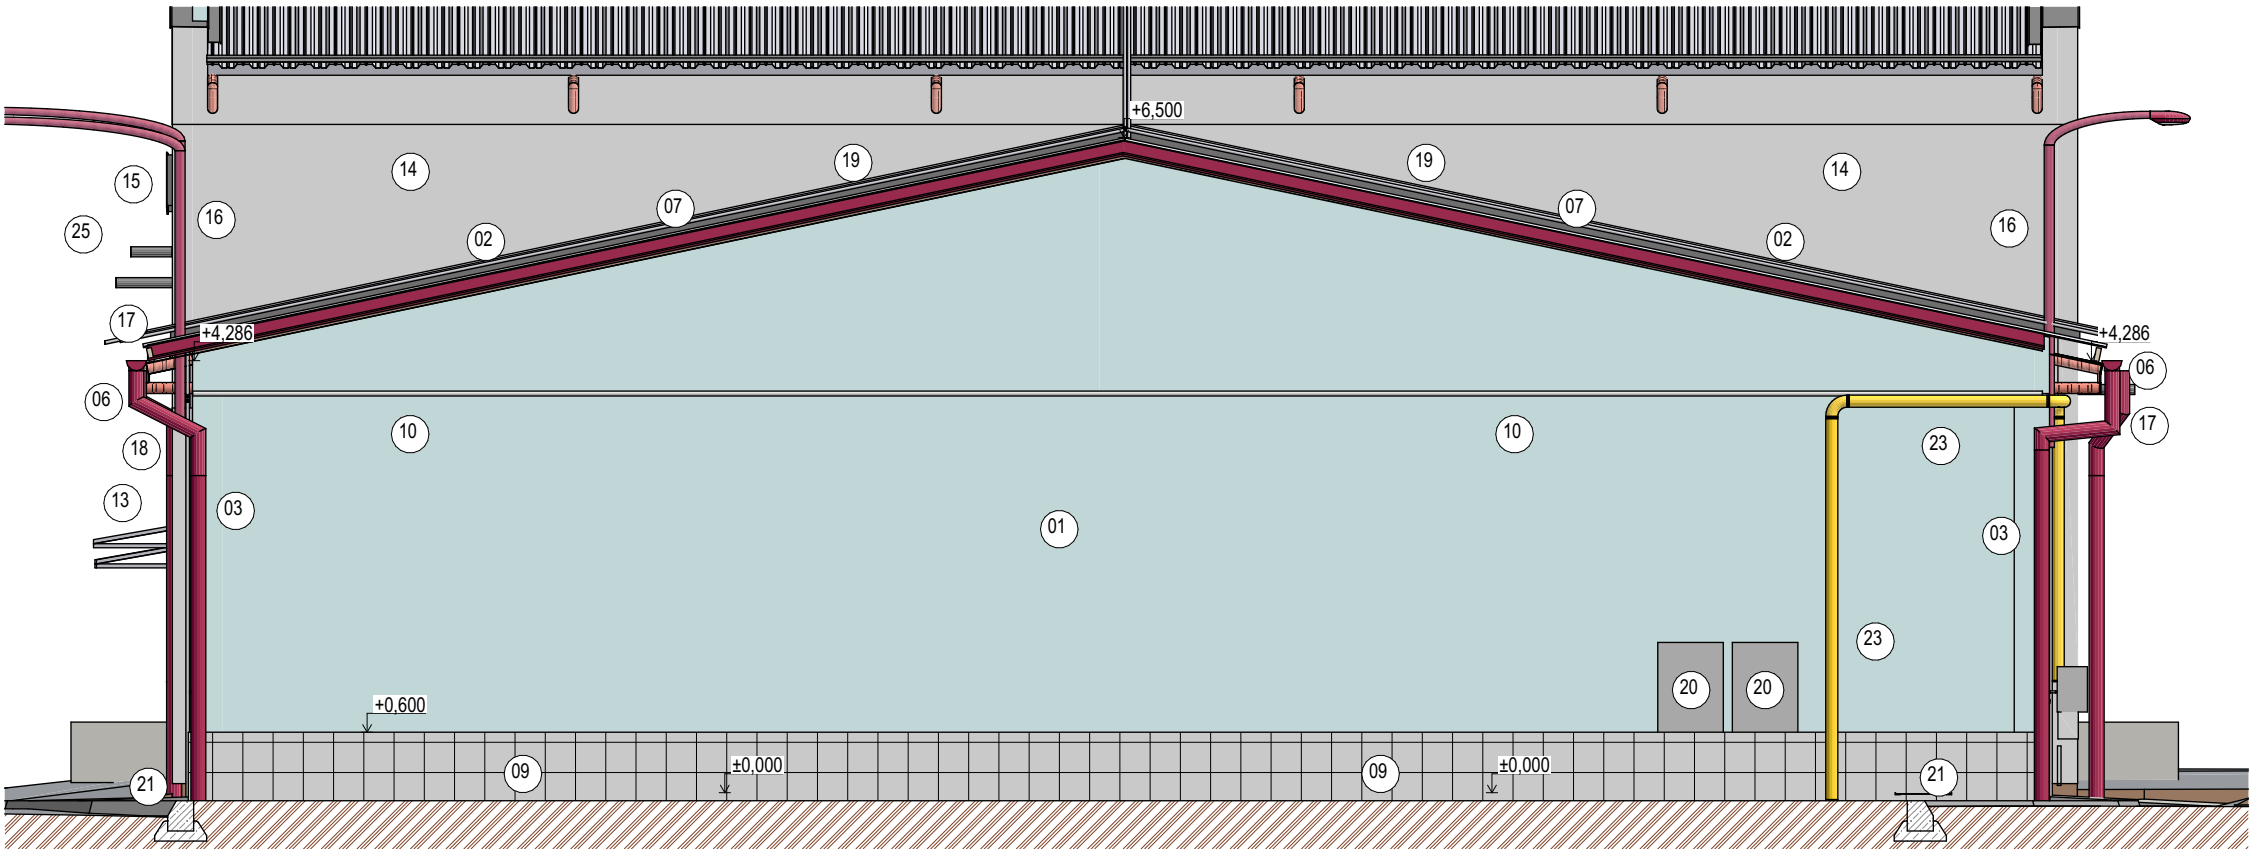

LEGENDA POVRCHŮ SS

- 01 BRÍZOLITOVÁVÁPENOCEMENTOVÁ OMÍTKA
- 02 TRAPÉZOVÝ PLECH
- 03 OKAP/ SVOD
- 04 SKLENĚNÉ LUXFERY
- 05 PLECHOVÝ PARAPET
- 06 PŘÍHRADOVÝ TRUBKOVÝ VAZNIK
- 07 PLECHOVÉ ŠTÍTOVÉ OPLECHOVÁNÍ
- 08 PLECHOVÁ VRATA
- 09 KERAMICKÝ OKLAD
- 10 POTRUBÍ VEDENÉ PO STĚNĚ
- 11 OPLECHOVÁNÍ U VRAT
- 12 DŘEVĚNÁ VAZNIČKA
- 13 OCELOVÉ STRÍŠKY U VSTUPU
- 14 SOUSEDNÍ ZATEPLENÁ FASÁDA AUTOMYVÁRNÝ
- 15 VĚTRACÍ MŘÍŽKA
- 16 VENKOVNÍ LAMPA/ SVĚTLO
- 17 VÝFUK SAHARA/ INFRAŽAŘIČ
- 18 KAMERA
- 19 HROMOSVOD
- 20 ELEKTRO ROZVADĚČ
- 21 VENTILÁTOR
- 22 PLYNOMĚR - HUP
- 23 VEDENÍ PLYNU PO STĚNĚ
- 24 ELEKTROKABELY VE SVAZKU
- 25 ELEKTROKABEL NATAŽEN NA SOUSEDNÍ OBJEKT

RAZÍTKO/PODPIS	PARÉ

! VEŠKERÁ PRÁVA VYHRAZENA, TATO DOKUMENTACE JE AUTORSKÝM DÍLEM A MŮŽE BÝT UŽITA VÝHRADNĚ K ÚČELU NA NÍ UVEDENÉMU A SMLUVNĚ DOHODNUTÉMU MEZI AUTOREM A OBJEDNATELEM

±0,000 = 1.NP

NÁZEV PROJEKTU "OPRAVA ŘADOVÝCH GARÁŽÍ, Areál technických služeb Kroměříž"		GARANT projekt s.r.o. Stoňkova 103/18, 602 00 Brno IČ: 06722865, DIČ: CZ06722865 E-mail: info@garantprojekt.cz mob.: 408 213 528 web: garantprojekt.cz	
MÍSTO STAVBY Kaplanova 2959, 767 01 Kroměříž Parcela č. st. 5953., k.ú. Kroměříž (674834)		AUTORIZOVANÝ PROJEKTANT Ing. Stanislav Smolík, č. autorizace 1006132	
INVESTOR Kroměřížské technické služby, s.r.o., Kaplanova 2959, 767 01 Kroměříž		HLAVNÍ INŽENÝR PROJEKTU Ing. Stanislav Smolík	
OBJEKT S003		VYPRACOVAL Ing. Petr Kopecký	
ČÁST PROJEKTU ARCHITEKTONICKO STAVEBNÍ ŘEŠENÍ - SS		D.1.1	
NÁZEV POHLEDY - STÁVAJÍCÍ STAV		ČÍSLO SS04	
		ČÍSLO ZAKÁZKY 202405	
		DATUM 10/2024	
		MĚŘITKO 1:75	
		STUPEŇ DPS	