


## LEGENDA ZNAČEK

- STÁVAJÍCÍ KRYTINA Z TRAPÉZOVÉHO PLECHU
- NOVÉ ŠABLONY Z TRAPÉZOVÉHO PLECHU
- NOVÉ KONSTRUKCE

## TRAPÉZOVÝ/VLNITÝ PLECH

- STŘEŠNÍ NENOSNÝ PROFIL
- ŽÁROVĚ POALUZINKOVÁN (150g AlZn NA 1 m$^2$) NEBO POZINKOVÁN (275 g Zn NA 1 m$^2$)
- POLAKOVÁN ORGANICKÝMI BARVAMÍ V ODSTÍNECH RAL - POLYESTEREM 25 µm
- V DÉLKÁCH 2 -15 m
- S ANTIKONDENZAČNÍ ÚPRAVOU
- TL. TRAPÉZOVÉHO PLECHU 0,63 mm
- VÝŠKA VLNY 38 mm
- **VLASTNÍ MONTÁŽ TRAPÉZOVÉHO PLECHU DLE VYBRANÉHO VÝROBCE, VČETNĚ POUŽITÍ SYSTÉMOVÝCH KOTVÍCÍCH PRVKŮ!!!**

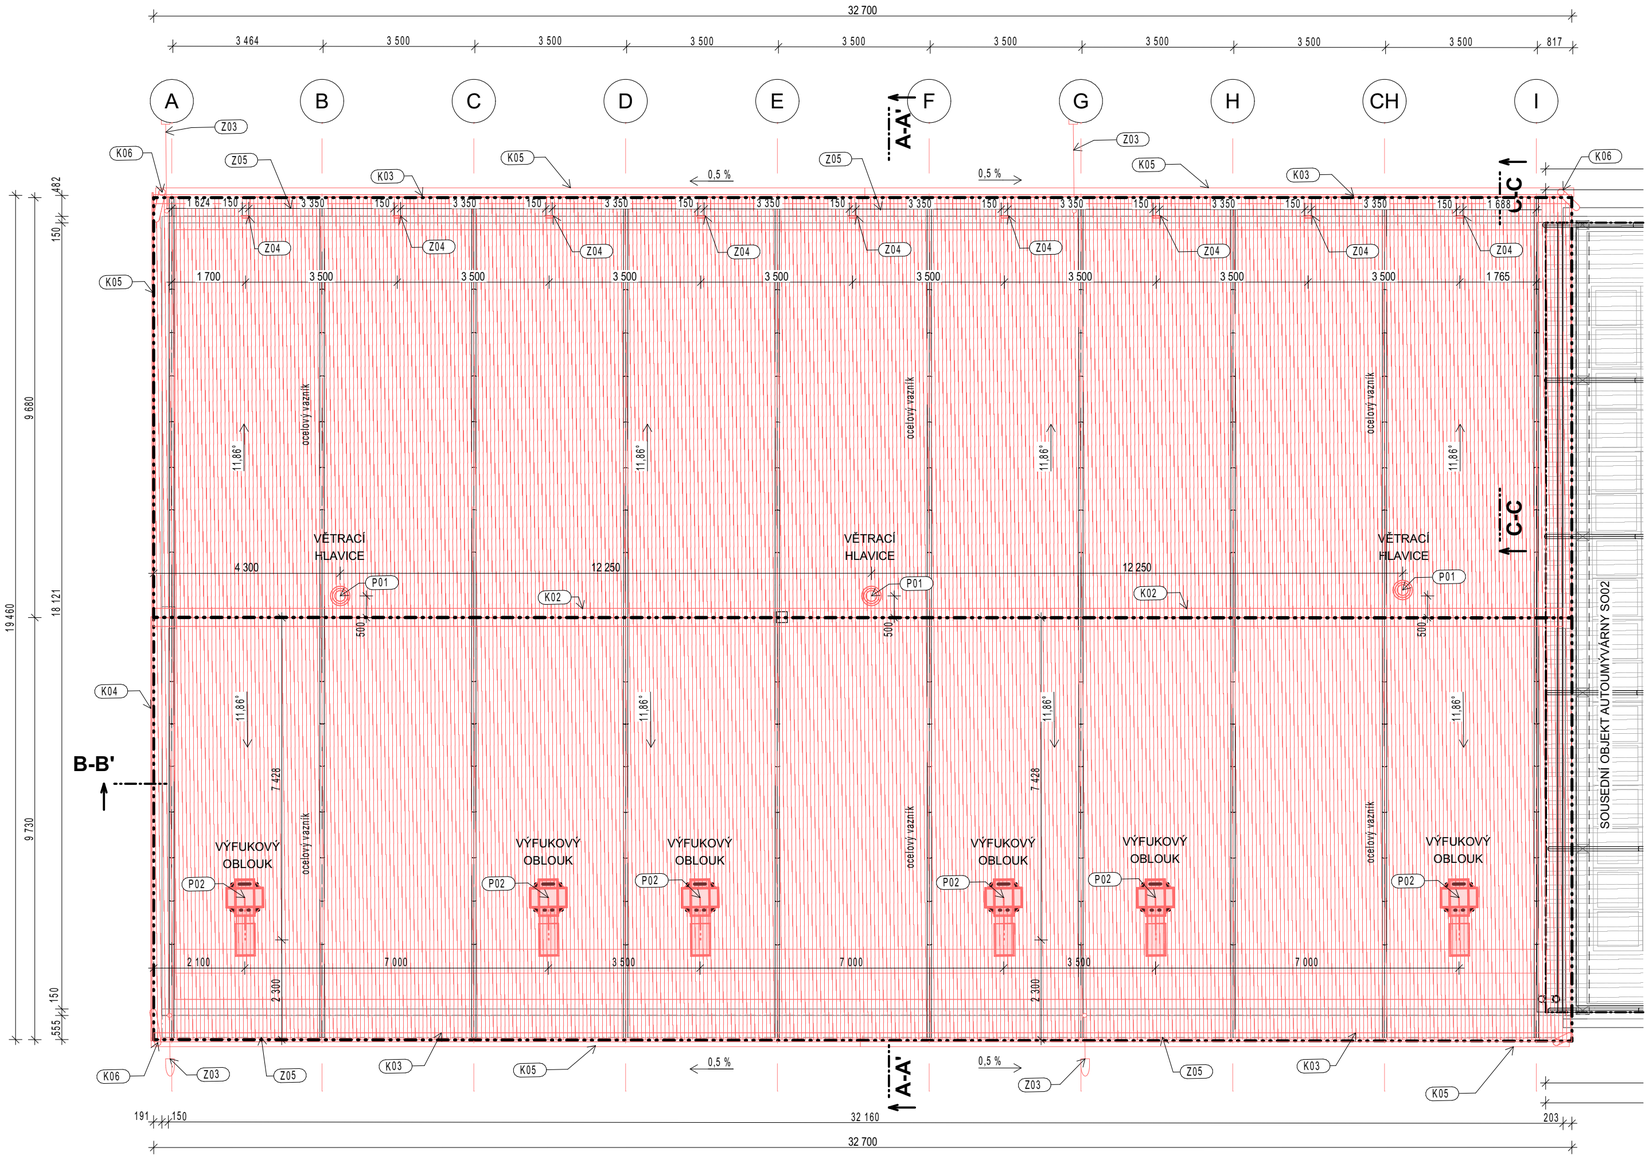


| Tloušťka (mm) | Hmotnost (kg/m2) |
|---|---|
| 0,40 | 4,09 |
| 0,50 | 5,11 |
| 0,60 | 6,13 |
| 0,63 | 6,44 |
| 0,70 | 7,15 |
| 0,75 | 7,67 |
| 0,80 | 8,18 |
| 0,88 | 8,99 |
| 1,00 | 10,22 |
| 1,25 | 12,78 |

*ILUSTRAČNÍ OBRÁZKY*

| RAZÍTKO/PODPIS | PARÉ |
|---|---|
| Ing. Stanislav Smolík, Autorizovaný inženýr pro pozemní stavby, ČKAIT - 1006132<br>Digitálně podepsal Ing. Stanislav Smolík<br>DN:c=CZ, 2.5.4.97=NTRCZ-45770743, o=Česká komora autorizovaných inženýrů a techniků činných ve výstavbě, ou=Elektronické autorizační razítko, ou=1006132, cn=Inž. Stanislav Smolík, sn=Smolík, givenName=Stanislav, serialNumber=P8399320, title=iP00<br>Datum: 2024.11.28 11:36:13 +01'00' | |

*! **VEŠKERÁ PRÁVA VYHRAZENA**, TATO DOKUMENTACE JE AUTORSKÝM DÍLEM A MŮŽE BÝT UŽITA VÝHRADNĚ K ÚČELU NA NÍ UVEDENÉMU A SMLUVNĚ DOHODNUTÉMU MEZI AUTOREM A OBJEDNATELEM*

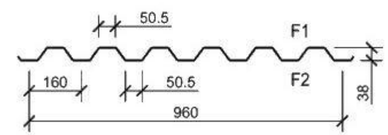*±0,000 = 1.NP*

NÁZEV PROJEKTU
**"OPRAVA ŘADOVÝCH GARÁŽÍ, Areál technických služeb Kroměříž"**

MÍSTO STAVBY
**Kaplanova 2959, 767 01 Kroměříž**
**Parcela č. st. 5953,; k.ú. Kroměříž [674834]**

INVESTOR
**Kroměřížské technické služby, s.r.o.,**
**Kaplanova 2959, 767 01 Kroměříž**

OBJEKT
**SO03**

ČÁST PROJEKTU
**ARCHITEKTONICKO STAVEBNÍ ŘEŠENÍ - NS** | **D.1.1**

NÁZEV | ČÍSLO
**PŮDORYS STŘECHY - NOVÝ STAV** | **NS02**


**GARANT projekt s.r.o.**
**Sťaňkova 103/18, 602 00 Brno**
**IČ: 06722865, DIČ: CZ06722865**
**E-mail: info@garantprojekt.cz**
**mob.: 608 213 528**
**web: garantprojekt.cz**


| | |
|---|---|
| AUTORIZOVANÝ PROJEKTANT | **Ing. Stanislav Smolík,** č. autorizace 1006132 |
| HLAVNÍ INŽENÝR PROJEKTU | **Ing. Stanislav Smolík** |
| VYPRACOVAL | **Ing. Petr Kopecký** |
| ČÍSLO ZAKÁZKY | DATUM |
| **202405** | **10/2024** |
| MĚŘÍTKO | STUPEŇ |
| **1:100** | **DPS** |