




JIHOZÁPADNÍ POHLED

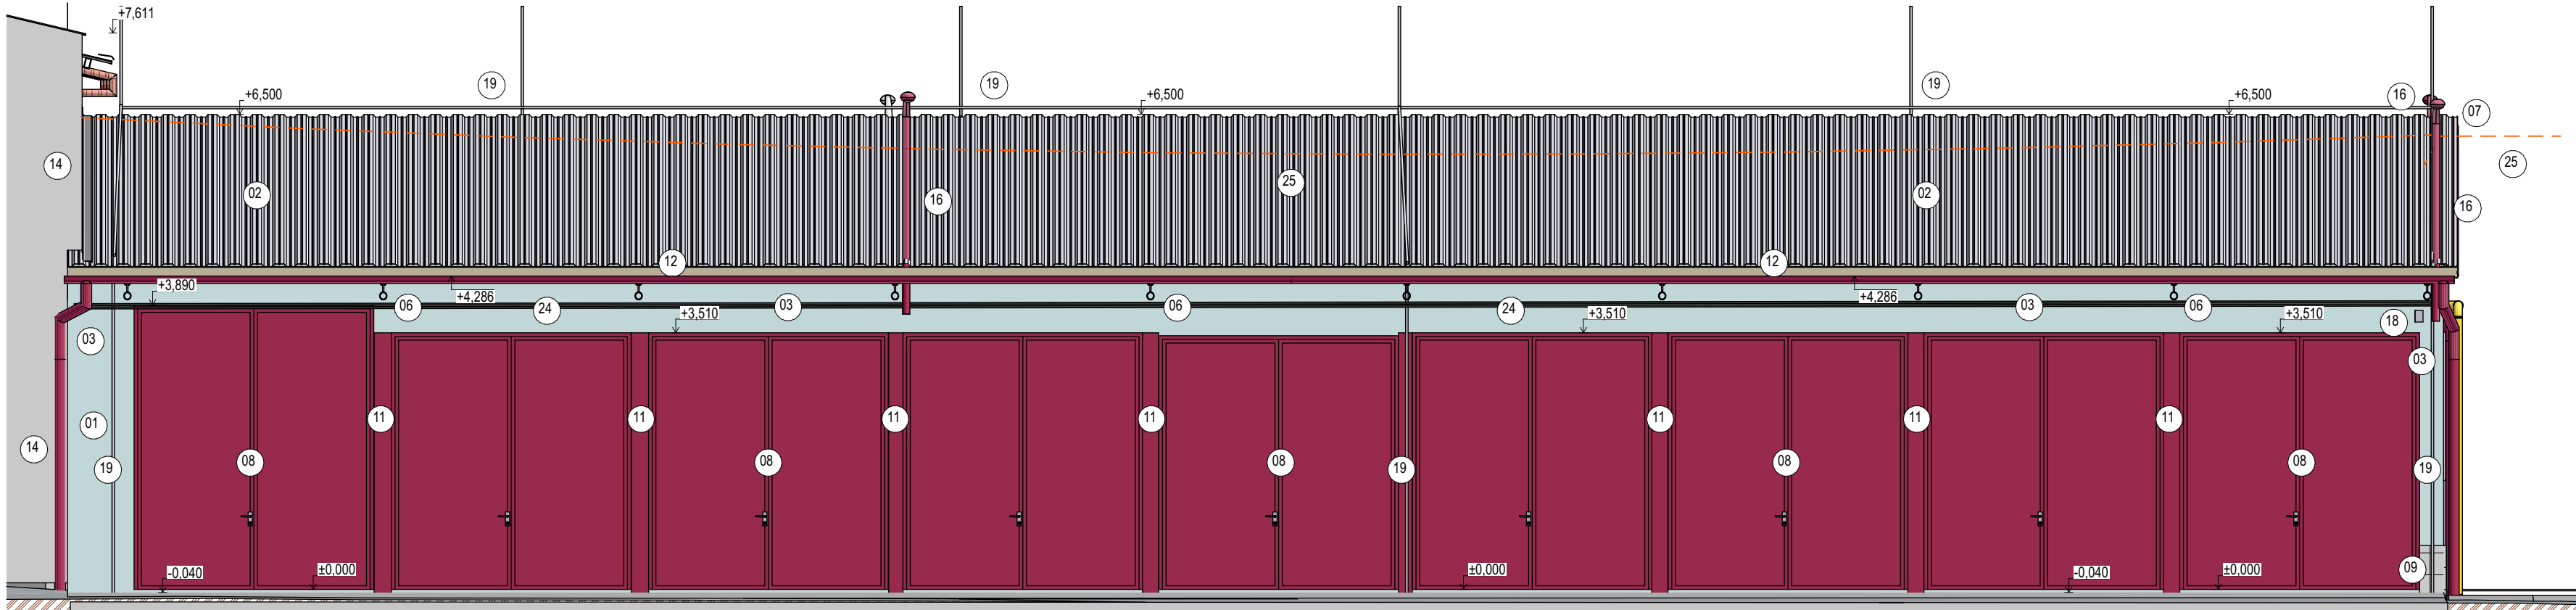

SEVEROVÝCHODNÍ POHLED

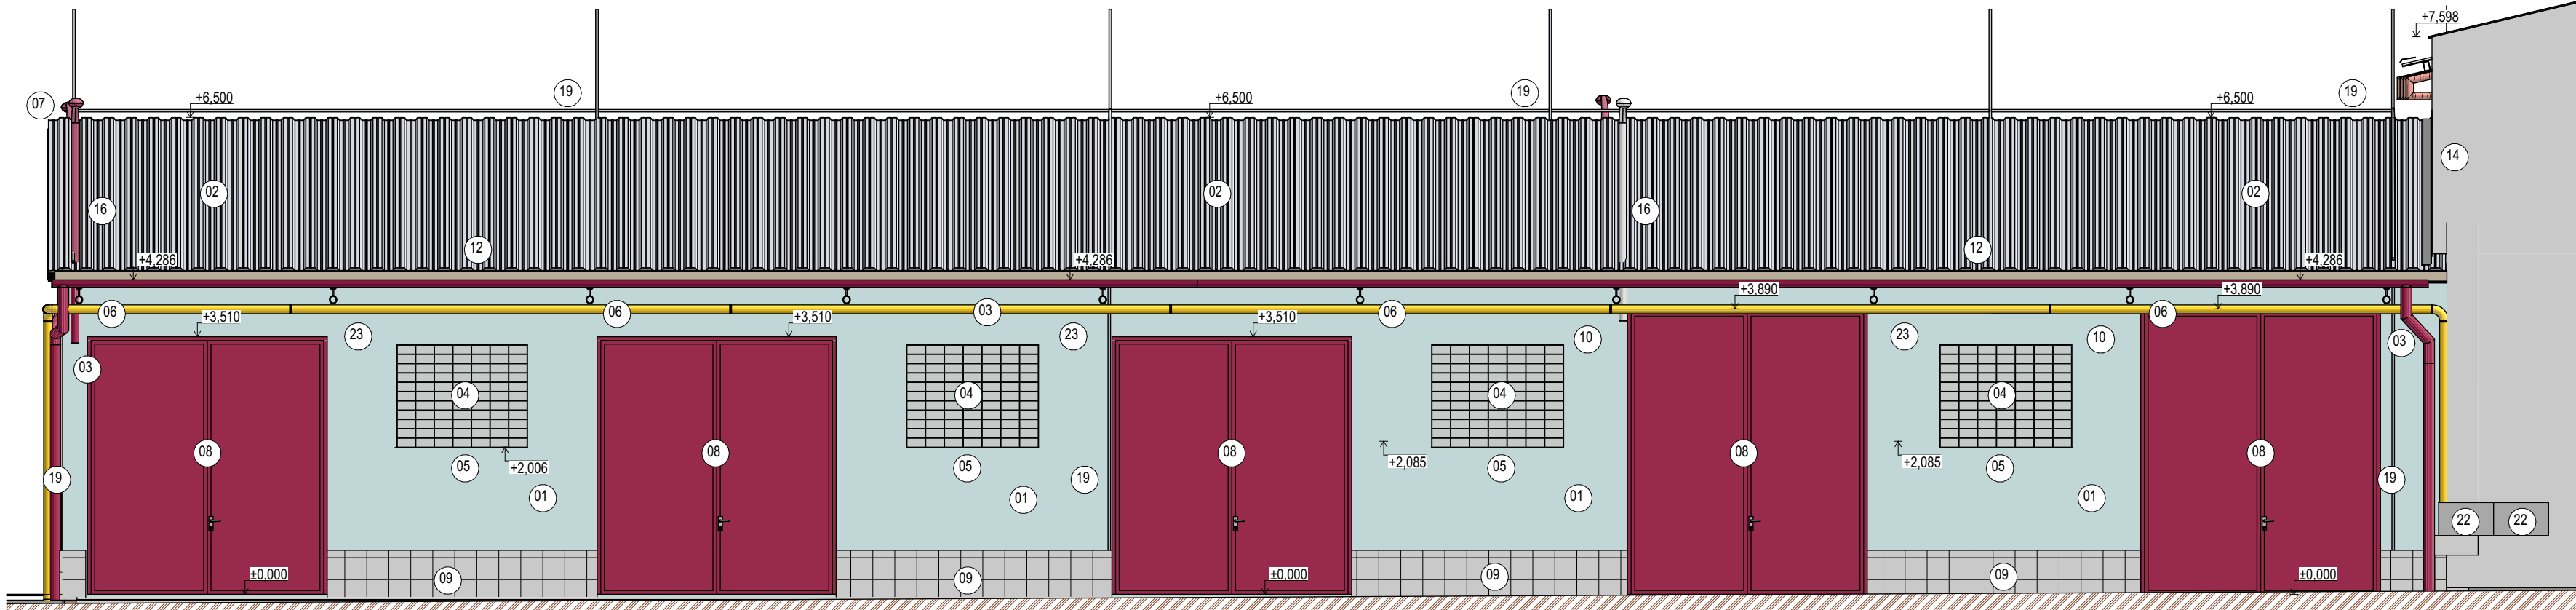

JIHOZÁPADNÍ POHLED

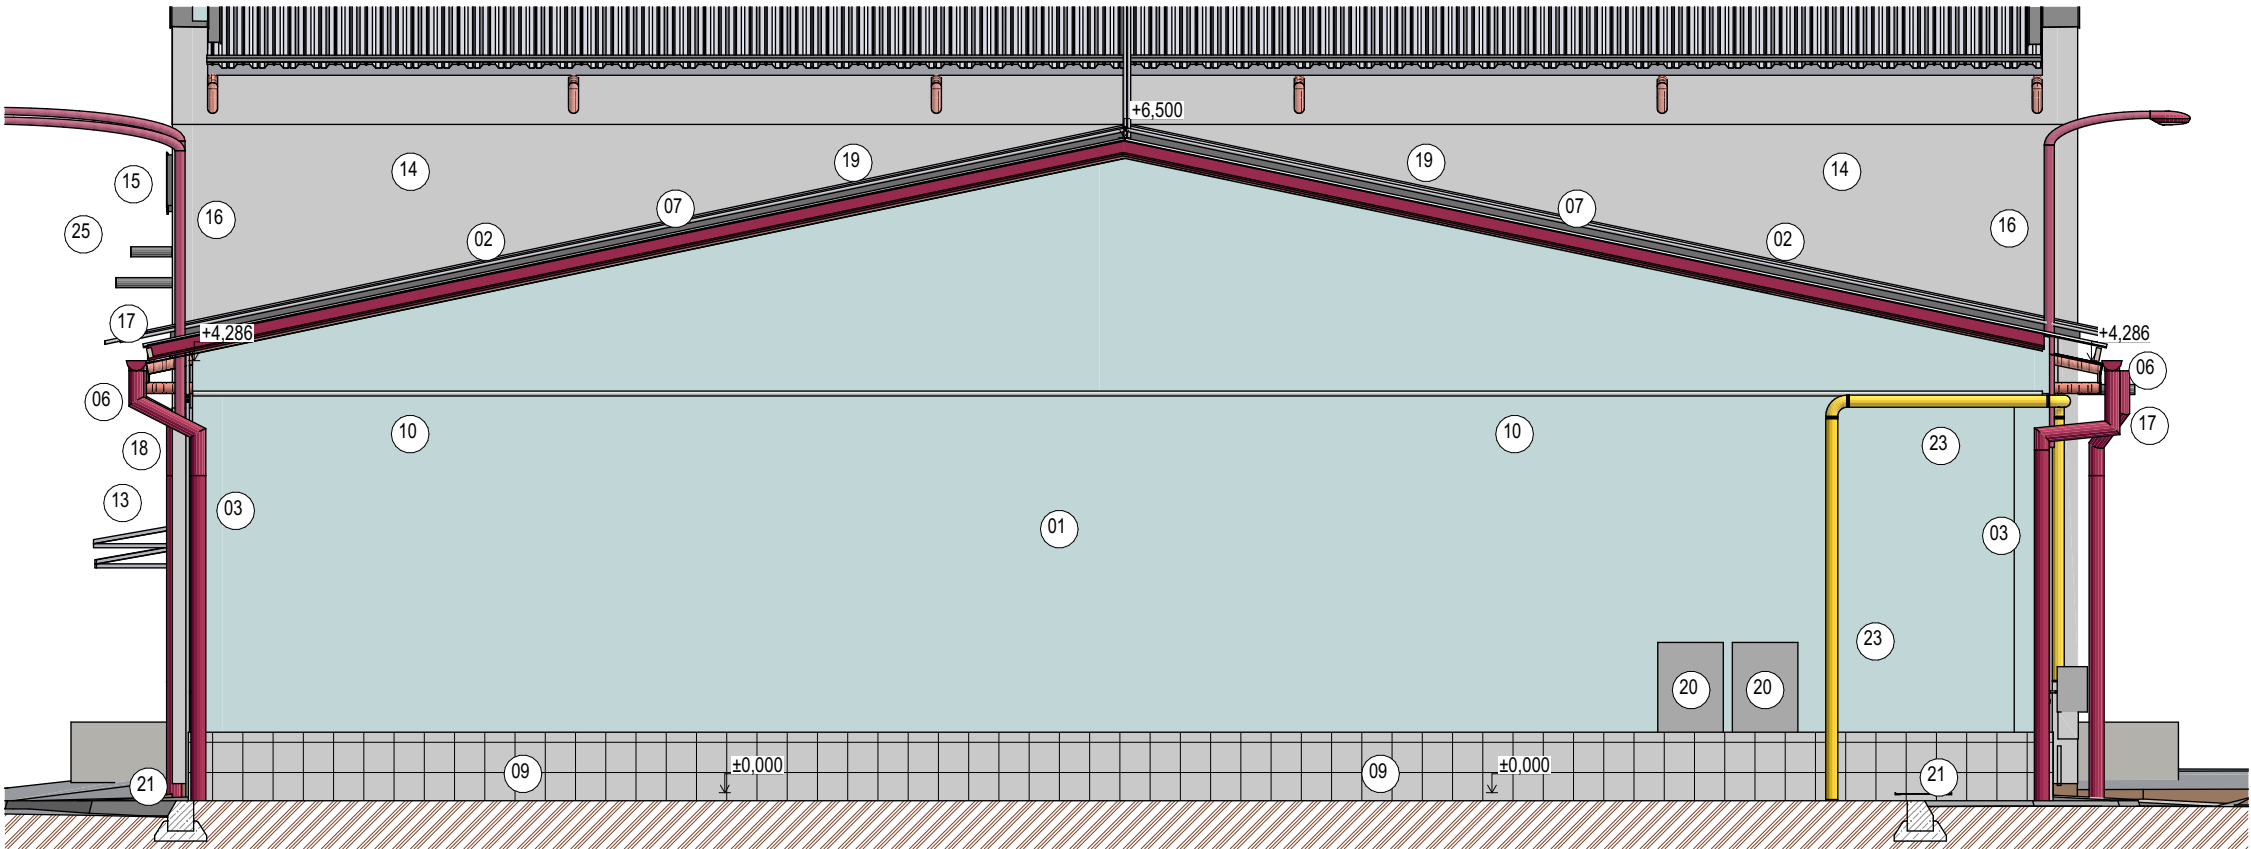

LEGENDA POVRCHŮ SS

- 01 BRÍZOLITOVÁNÁPENOCEMENTOVÁ OMÍTKA
- 02 TRAPÉZOVÝ PLECH
- 03 OKAPI SVOD
- 04 SKLENĚNÉ LUXFERY
- 05 PLECHOVÝ PARAPET
- 06 PŘÍHRADOVÝ TRUBKOVÝ VAZNIK
- 07 PLECHOVÉ ŠTÍTOVÉ OPLECHOVÁNÍ
- 08 PLECHOVÁ VRATA
- 09 KERAMICKÝ OKLAD
- 10 POTRUBÍ VEDENÉ PO STĚNĚ
- 11 OPLECHOVÁNÍ U VRAT
- 12 DŘEVĚNÁ VAZNIČKA
- 13 OCELOVÉ STRÍŠKY U VSTUPU
- 14 SOUSEDNÍ ZATEPLENÁ FASÁDA AUTOMYVÁRNÝ
- 15 VĚTRACÍ MŘÍŽKA
- 16 VENKOVNÍ LAMPA / SVĚTLO
- 17 VÝFUK SAHARA / INFRAŽAŘIČ
- 18 KAMERA
- 19 HROMOSVOD
- 20 ELEKTRO ROZVADĚČ
- 21 VENTILÁTOR
- 22 PLYNOMĚR - HUP
- 23 VEDENÍ PLYNU PO STĚNĚ
- 24 ELEKTROKABELY VE SVAZKU
- 25 ELEKTROKABEL NATAŽEN NA SOUSEDNÍ OBJEKT

RAZÍTKO/PODPIS	PARÉ
<div></div>	

! VEŠKERÁ PRÁVA VYHRAZENA, TATO DOKUMENTACE JE AUTORSKÝM DÍLEM A MŮŽE BÝT UŽITA VÝHRADNĚ K ÚČELU NA NÍ UVEDENÉMU A SMLUVNĚ DOHODNUTÉMU MEZI AUTOREM A OBJEDNATELEM

±0,000 = 1.NP

NÁZEV PROJEKTU "OPRAVA ŘADOVÝCH GARÁŽÍ, Areál technických služeb Kroměříž"	
MÍSTO STAVBY Kaplanova 2959, 767 01 Kroměříž Parcela č. st. 5953, k.ú. Kroměříž [674834]	
INVESTOR Kroměřížské technické služby, s.r.o., Kaplanova 2959, 767 01 Kroměříž	
OBJEKT S003	
ČÁST PROJEKTU ARCHITEKTONICKO STAVEBNÍ ŘEŠENÍ - SS	
NÁZEV	ČÍSLO
POHLEDY - STÁVAJÍCÍ STAV	SS04
D.1.1	

GARANT projekt s.r.o. Steříkova 103/18, 602 00 Brno IČ: 04722845, DIČ: CZ04722845 E-mail: info@garantprojekt.cz mob.: 608 213 528 web: garantprojekt.cz	
AUTORIZOVANÝ PROJEKTANT	Ing. Stanislav Smolík, č. autorizace 1006132
HLAVNÍ INŽENÝR PROJEKTU	Ing. Stanislav Smolík
VYPRACOVAL	Ing. Petr Kopecký
ČÍSLO ZAKÁZKY	DATUM
202405	10/2024
MĚŘITKO	STUPEŇ
1:75	DPS