


ŘEZ B-B"

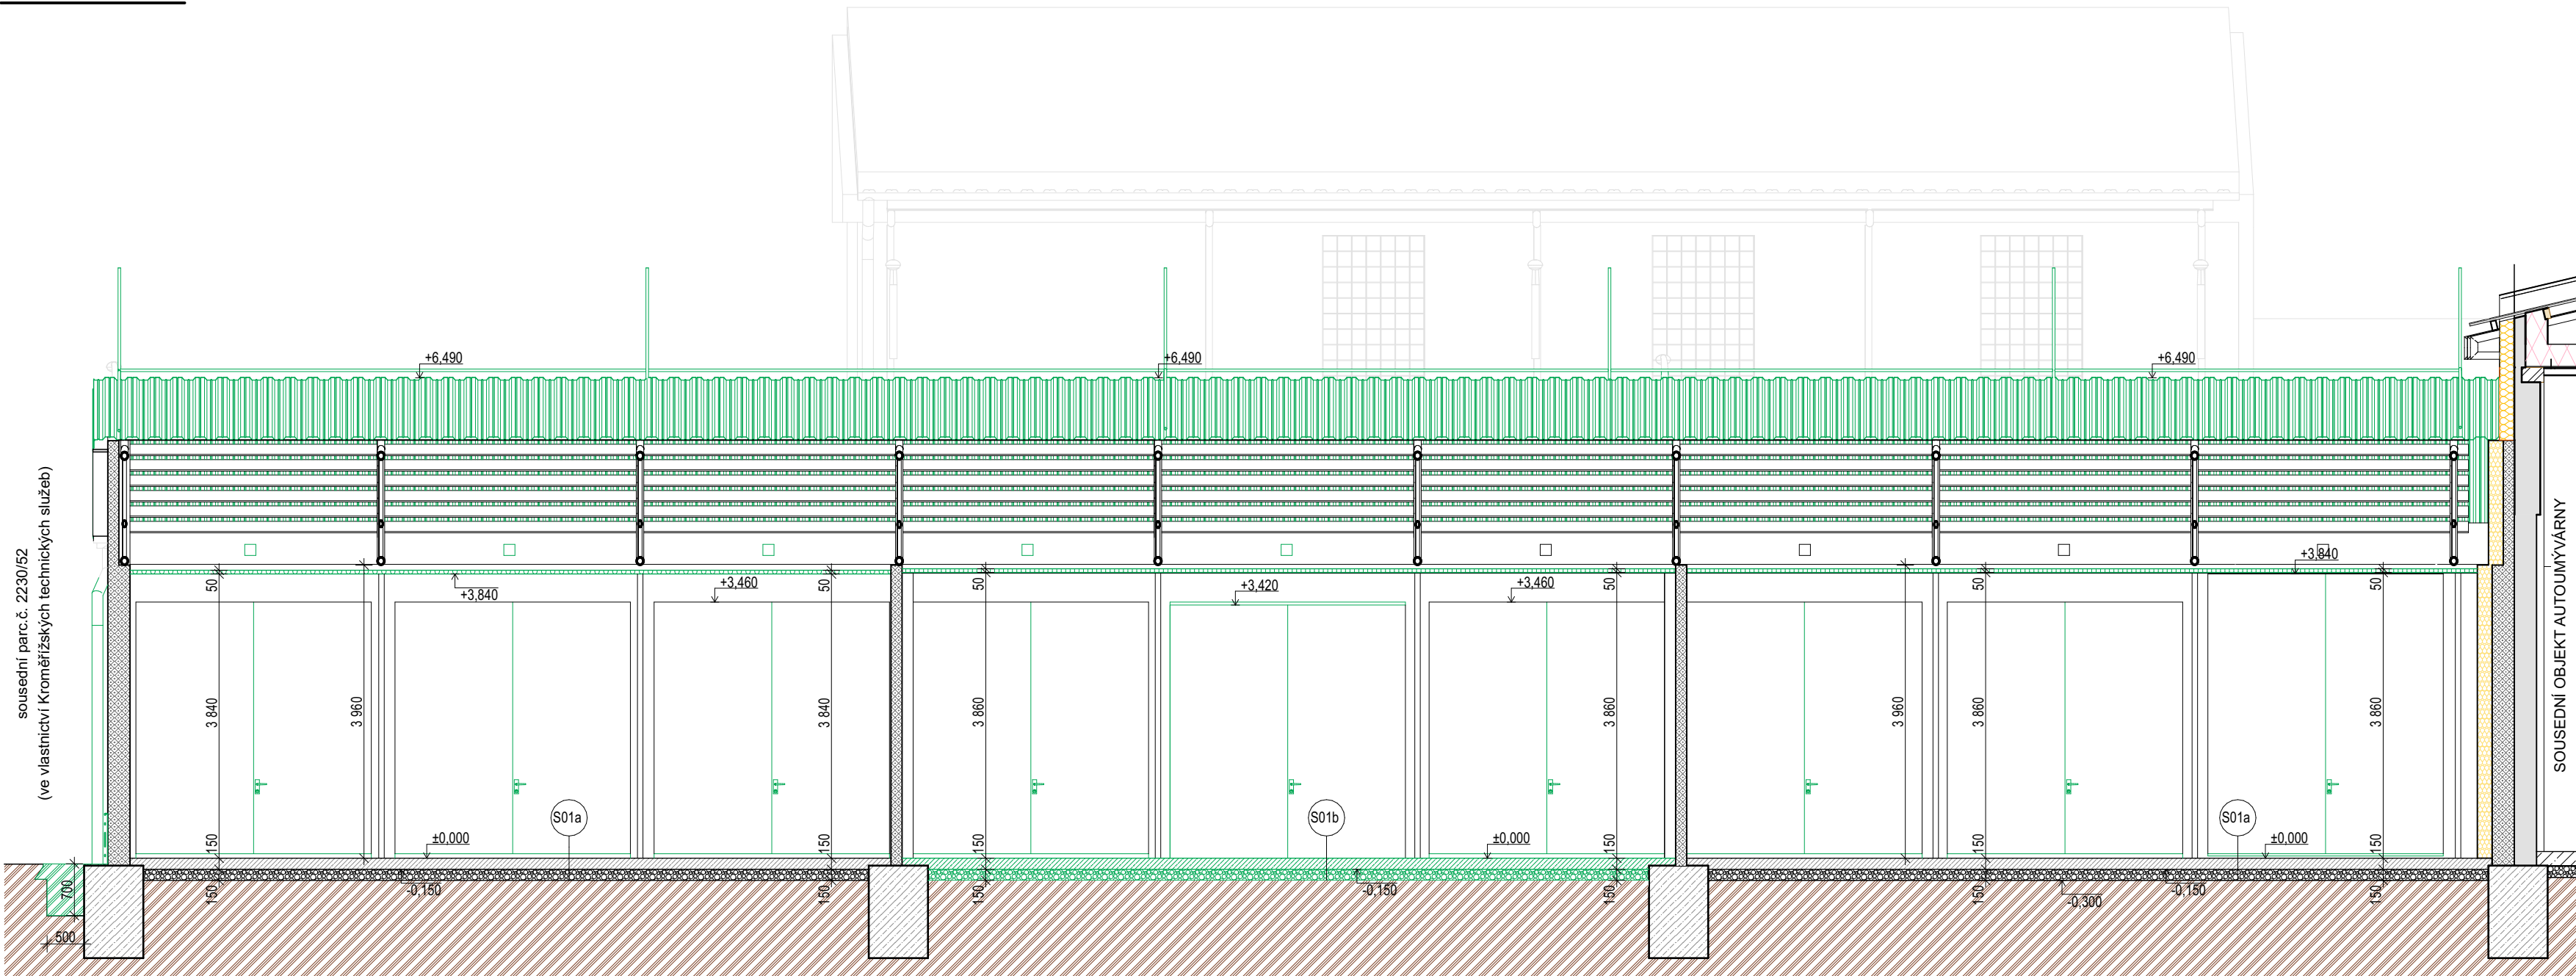

SKLADBY KONSTRUKCÍ

S01a SKLADBA PODLAHY (KRAJNÍ SEKCE)

- ZBRÓUŠENÍ, OČIŠTĚNÍ, ZBAVENÍ PRACHU, OLEJŮ 150 mm
- BETONOVÝ PANEL / PODKLADNÍ BETON 150 mm
- ŠTĚRKOVÝ PODSYP 150 mm
- ROSTLÁ ZEMINA - mm

S01b SKLADBA PODLAHY (PROSTŘEDNÍ SEKCE)

- BETONOVÝ PANEL / PODKLADNÍ BETON 150 mm
- ŠTĚRKOVÝ PODSYP 150 mm
- ROSTLÁ ZEMINA - mm

S02a PŘEDPOKLÁDANÁ SKLADBA BETONOVÝCH PANELŮ

- BETONOVÝ PANEL
- KAMENNÁ DŘT - FRAKCE 0-32 mm
- SEPARAČNÍ VRSTVA
- ZEMINA HUTNĚNÁ

S03 SKLADBA STROPNÍHO PODHLEDU


- SPODNÍ PÁSNIČKA VAZNÍKU 102 mm
- SVAŘOVANÉ T PROFILY 110 mm
- HERAKLITOVÁ DESKA ZAVĚŠENÁ NA OCELOVÝCH
- SVAŘOVANÝCH T PROFILECH 30-50 mm

S04 SKLADBA STŘEŠNÍ KONSTRUKCE

- TRAPÉZOVÝ PLECH - mm
- DŘEVĚNÉ STŘEŠNÍ VAZNÍČKY 140 x 80 mm 140 mm
- (OČIŠTĚNÍ + PŘEDPOKLÁDANÁ VÝMĚNA 10%)
- HORNÍ PÁSNIČKA VAZNÍKU 108 mm

ODSTRAŇOVANÉ KONSTRUKCE

ŘEZ A-A"

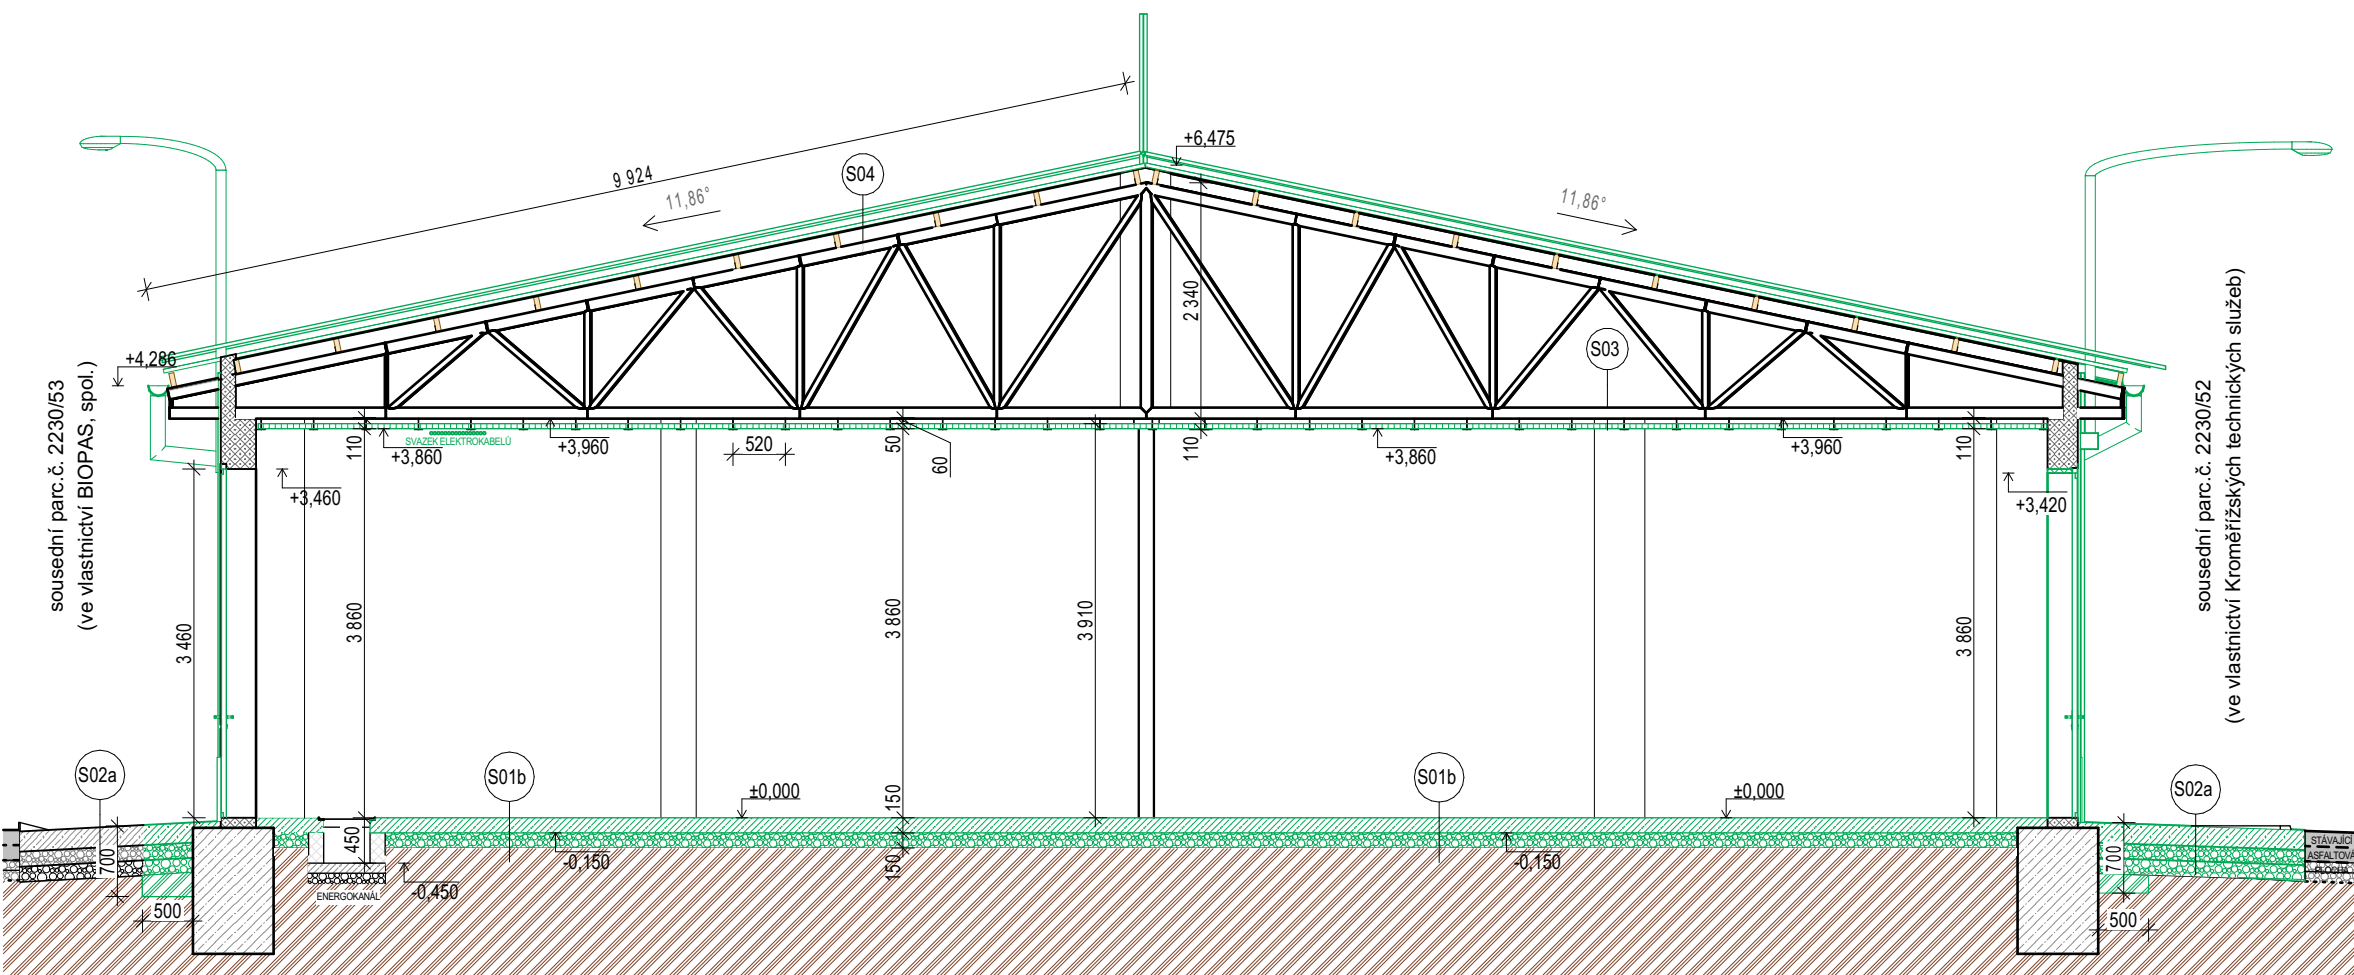


LEGENDA MATERIÁLŮ

- STÁVAJÍCÍ CIHELNÉ ZDIVO - CPP
- HERAKLITOVÁ DESKA
- TEP. IZOLACE MINERÁLNÍ VATA
- TEP. IZOLACE STŘÍKANÁ PUR
- DŘEVO
- KAMENNÁ DŘT
- BETON PROSTÝ
- ROSTLÁ ZEMINA
- VYBOURÁNÍ STÁVAJÍCÍHO ZDIVA
- ODSTRANĚNÍ HERAKLITOVÝCH DESEK
- ODSTRANĚNÍ ŠTĚRKOVÉHO PODSYPY
- ODSTRANĚNÍ BETONOVÝCH PANELŮ
- ODSTRANĚNÍ / DEMONTÁŽ STÁVAJÍCÍCH PRVKŮ
- ODSTRANĚNÍ STÁVAJÍCÍ ZEMINY

! VEŠKERÁ PRÁVA VYHRAZENA, TATO DOKUMENTACE JE AUTORSKÝM DÍLEM A MŮŽE BÝT UŽITA VÝHRADNĚ K ÚČELU NA NÍ UVEDENÉMU A SMLUVNĚ DOHODNUTÉMU MEZI AUTOREM A OBJEDNATELEM

±0,000 = 1.NP

NÁZEV PROJEKTU "OPRAVA ŘADOVÝCH GARÁŽÍ, Areál technických služeb Kroměříž"		<div><div>GARANT projekt s.r.o. Staňkova 103/18, 602 00 Brno IČ: 06722865, DIČ: CZ06722865 E-mail: info@garantprojekt.cz mob.: 608 213 528 web: garantprojekt.cz</div></div>	
MÍSTO STAVBY Kaplanova 2959, 767 01 Kroměříž Parcela č. st. 5953., k.ú. Kroměříž [674834]		AUTORIZOVANÝ PROJEKTANT Ing. Stanislav Smolik, č. autorizace 1006132	
INVESTOR Kroměřížské technické služby, s.r.o., Kaplanova 2959, 767 01 Kroměříž		HLAVNÍ INŽENÝR PROJEKTU Ing. Stanislav Smolik	
OBJEKT S003		VYPRACOVAL Ing. Petr Kopecký	
ČÁST PROJEKTU ARCHITEKTONICKO STAVEBNÍ ŘEŠENÍ - BP		D.1.1	
NÁZEV ŘEZY - BOURACÍ PRÁCE		ČÍSLO BP03	