



VZOROVÁ ŠACHTA Z PP Ø630mm

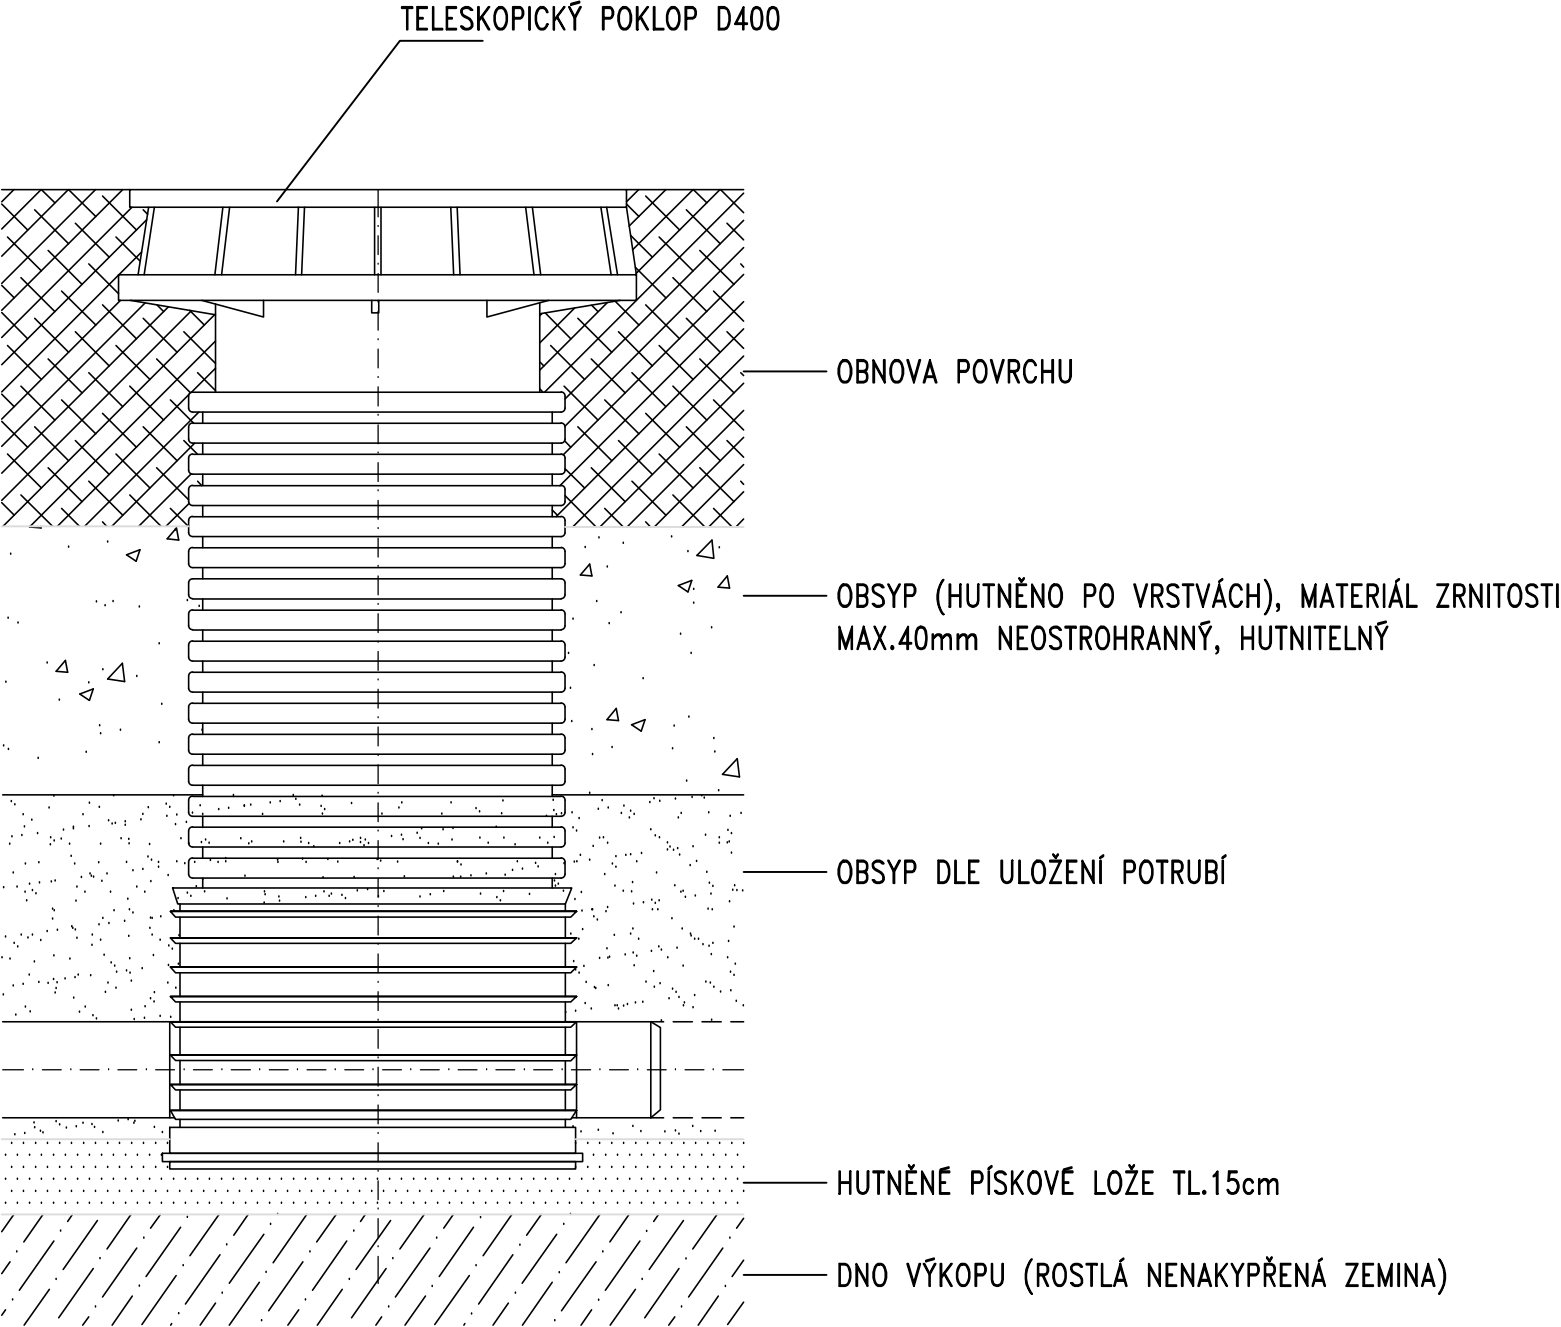

DOKUMENTACE STAVEBNÍCH OBJEKTŮ ČOV
SO 104 Propojovací potrubí a drobné objekty

Rev. č.	Datum	Schválil	Stručný popis změn
KOOPERACE V PROFESI		-	tel.: -
-		-	e-mail: -
PRO DUIS s.r.o.		-	IČO: -

				DUIS S.R.O. Projektové a inženýrské služby Srbská 1546/21, 612 00 Brno E-mail: duis@duis.cz www.duis.cz	
Vypracoval:		Projektant: Ing. Klímová		hl.ing.projektu: Ing. Klímová	
Tech. kontrola: Ing. Vach		Investor: Vodovody a kanalizace Třebíč		Formát:	2 A4
Objednatel: Vodovody a kanalizace Třebíč		Datum:		Stupeň:	03/2025 DPS
Akce:		Soubor:		Měřítko:	Petrovice DPS
ČOV PETROVICE INTENZIFIKACE		Číslo zakázky: 1308		Č.přílohy: D.1-4.8.4	
Příloha: VZOROVÁ PLASTOVÁ ŠACHTA DN630					