




ZÁKLADNÍ SCHEMA OPLOCENÍ  
VJEZDOVÁ A VSTUPNÍ BRÁNA

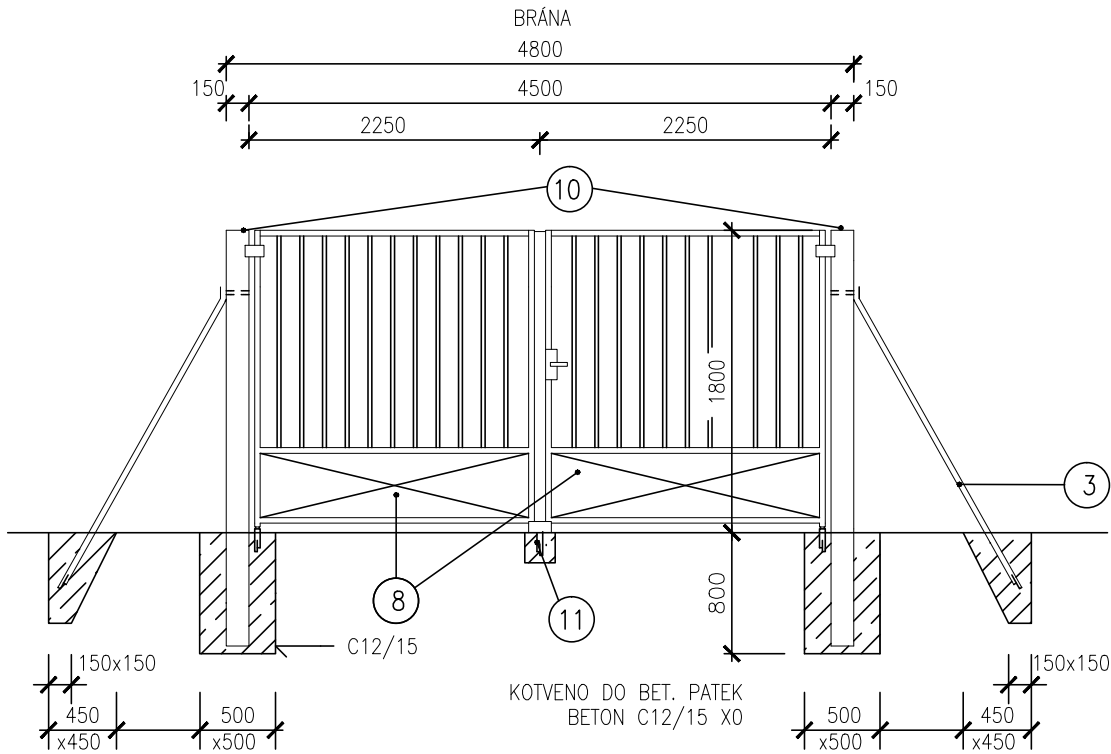

VSTUPNÍ BRANKA

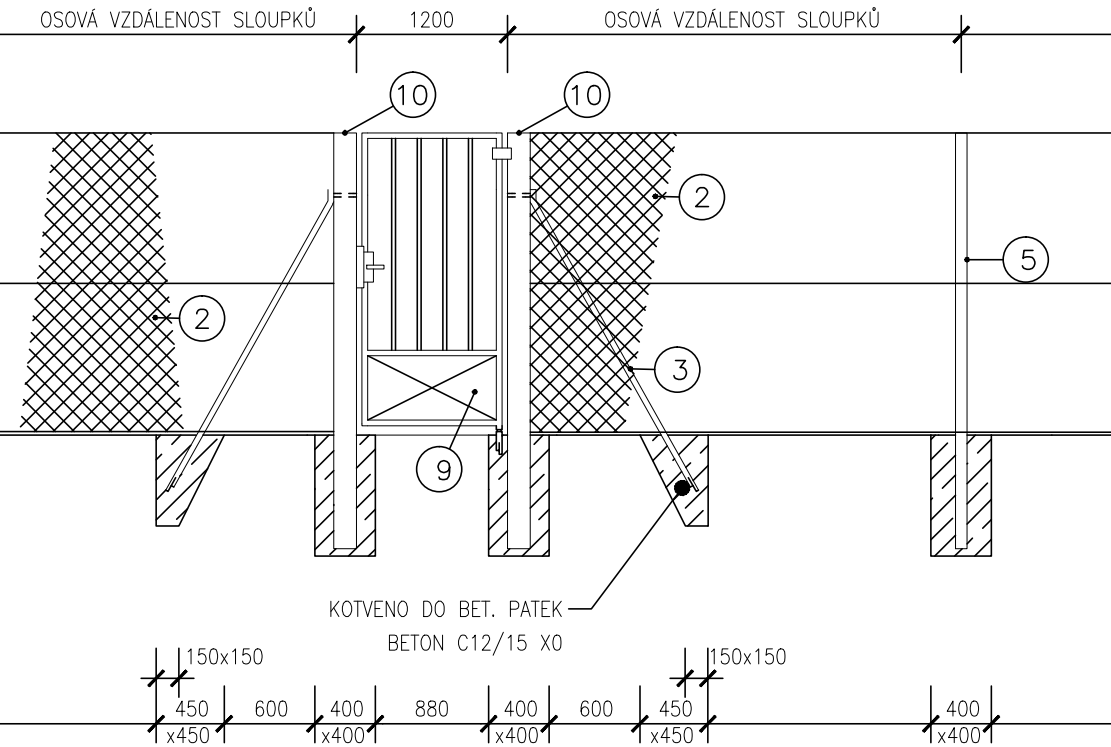

OPLOCENÍ-VZOROVÝ ŘEZ

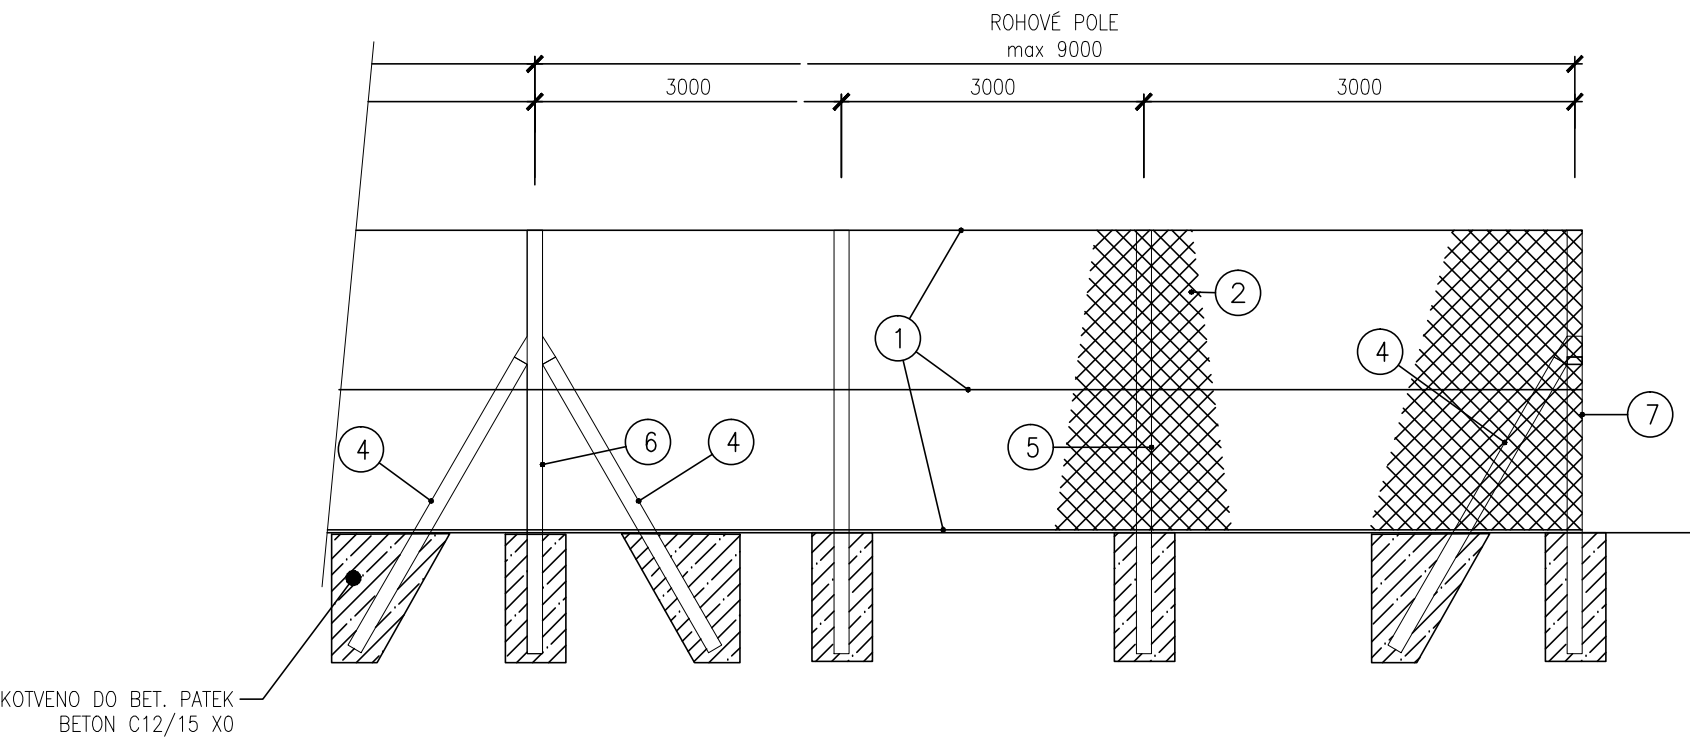


LEGENDA

- 1 NAPÍNAČÍ DRÁT POZINKOVANÝ – 125 m
- 2 ČTYŘHRANNÉ PLETIVO S ÚPRAVOU PVC, Ø DRÁTU 2,7 mm, v. 2,0 m – DÉLKA 43 m, v. 0,9 m – DÉLKA 26 m
- 3 VZPĚRA PRO SLOUPY BRÁNY A BRANKY Fe Ø38 mm – 4 ks
- 4 VZPĚRA PRO ROHOVÝ A PRŮBĚŽNÝ VZPĚROVÝ SLOUPEK Fe Ø38 mm – v. 2,0m – 12 ks, v. 0,9m – 8 ks
- 5 PRŮBĚŽNÝ SLOUPEK PVC KRUH. PRŮŘEZU Ø48 mm, PVC KRYTKA, dl. 3,0 m – 9 ks, dl. 0,9 m – 7 ks
- 6 SLOUPEK PRŮBĚŽNÝ DVOUVZPĚROVÝ PVC KRUH. PRŮŘEZU Ø48 mm, PVC KRYTKA, dl. 3,0 m – 3 ks, dl. 0,9 m – 3 ks
- 7 SLOUPEK ROHOVÝ DVOUVZPĚROVÝ PVC KRUH. PRŮŘEZU Ø48 mm, PVC KRYTKA, dl. 3,0 m – 4 ks, dl. 0,9 m – 2 ks
- 8 KŘÍDLA VRAT OCEL S OCHRANNÝM NÁTĚREM – ŠÍŘKY 2,25 m –2 ks
- 9 BRANKA OCEL S OCHRANNÝM NÁTĚREM – ŠÍŘKY 1,2 m – 1 ks VČ. KLIKY, ŠTÍTKU, VLOŽKY S FABKOU+ZÁMEK S NEREZ ŘETÍZKEM
- 10 SLOUPEK SE ZÁVĚSEM PRO BRÁNU A BRANKU DO BET. PATKY–OCEL S PVC OCHRANOU – 4 ks
- 11 DORAZ U PRAHU DO BET. PATKY + ZARÁŽKY A JIŠTĚNÍ BRÁNY PROTI OTEVŘENÍ – 2 ks

POZNÁMKA

NOSNÁ ČÁST BRÁNY JE TVOŘENA ŽÁROVĚ POZINKOVANÝMI OCELOVÝMI TRUBKAMI S OCHRANNÝM NÁTĚREM, KOTVENÝMI DO BETONOVÝCH PATEK.  
NOSNÁ ČÁST PLOTU JE TVOŘENA OCELOVÝMI SLOUPKY SE VZPĚROVÝMI KONZOLAMI, KOTVENÝMI DO BETONOVÝCH PATEK.

KOTVENÍ PLOTOVÉHO SLOUPKU  
M 1:5

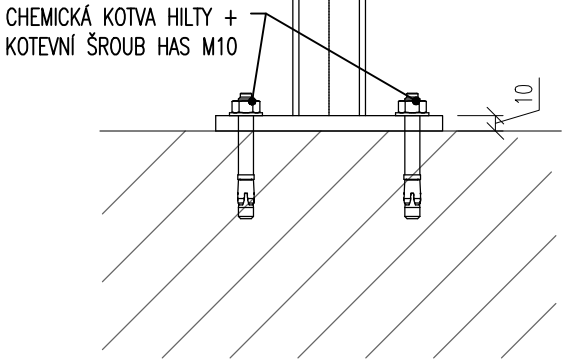


KOTVENÍ SLOUPKŮ, PL. 80x10–150, S235, HMOTNOST 6,4kg/m 0,96kg  
20 kusů 19,20kg  
PŘÍRÁŽKA (SVARY) 5% 20,16kg

- VEŠKERÉ KOTVENÍ DO BETONOVÝCH KONSTRUKCÍ POMOCÍ CHEMICKÝCH KOTEV HILTY A KOTEVNÍCH ŠROUBŮ HAS HL.100mm
- MAXIMÁLNÍ VZDÁLENOST SLOUPKŮ 3000mm

DOKUMENTACE STAVEBNÍCH OBJEKTŮ ČOV  
SO 106 Terénní, sadové úpravy a oplocení

Rev. č.	Datum	Schválil	Stručný popis změn

KOOPERACE V PROFESI	-	tel.:	-
-	-	e-mail:	-
PRO DUIS s.r.o.	-	IČO:	-

				<b>DUIS</b> <b>S.R.O.</b> Projektové a inženýrské služby Srbská 1546/21, 612 00 Brno E-mail: duis@duis.cz www.duis.cz	
<b>Vypracoval:</b>	<b>Projektant:</b> Ing. Klímová	<b>Ml.ing.projektu:</b> Ing. Klímová	<b>Tech. kontrola:</b> Ing. Vach		
<b>Objednatel:</b> Vodovody a kanalizace Třebíč		<b>Investor:</b> Vodovody a kanalizace Třebíč		<b>Formát:</b>	3 A4
<b>Akce:</b>  ČOV PETROVICE INTENZIFIKACE				<b>Datum:</b>	03/2025
				<b>Stupeň:</b>	DPS
				<b>Soubor:</b>	Petrovice DPS
				<b>Měřítko:</b>	1:50
<b>Příloha:</b> Vzorový řez oplocení				<b>Číslo zakázky:</b> 1308	<b>Č.přílohy:</b> D.1-6.2