

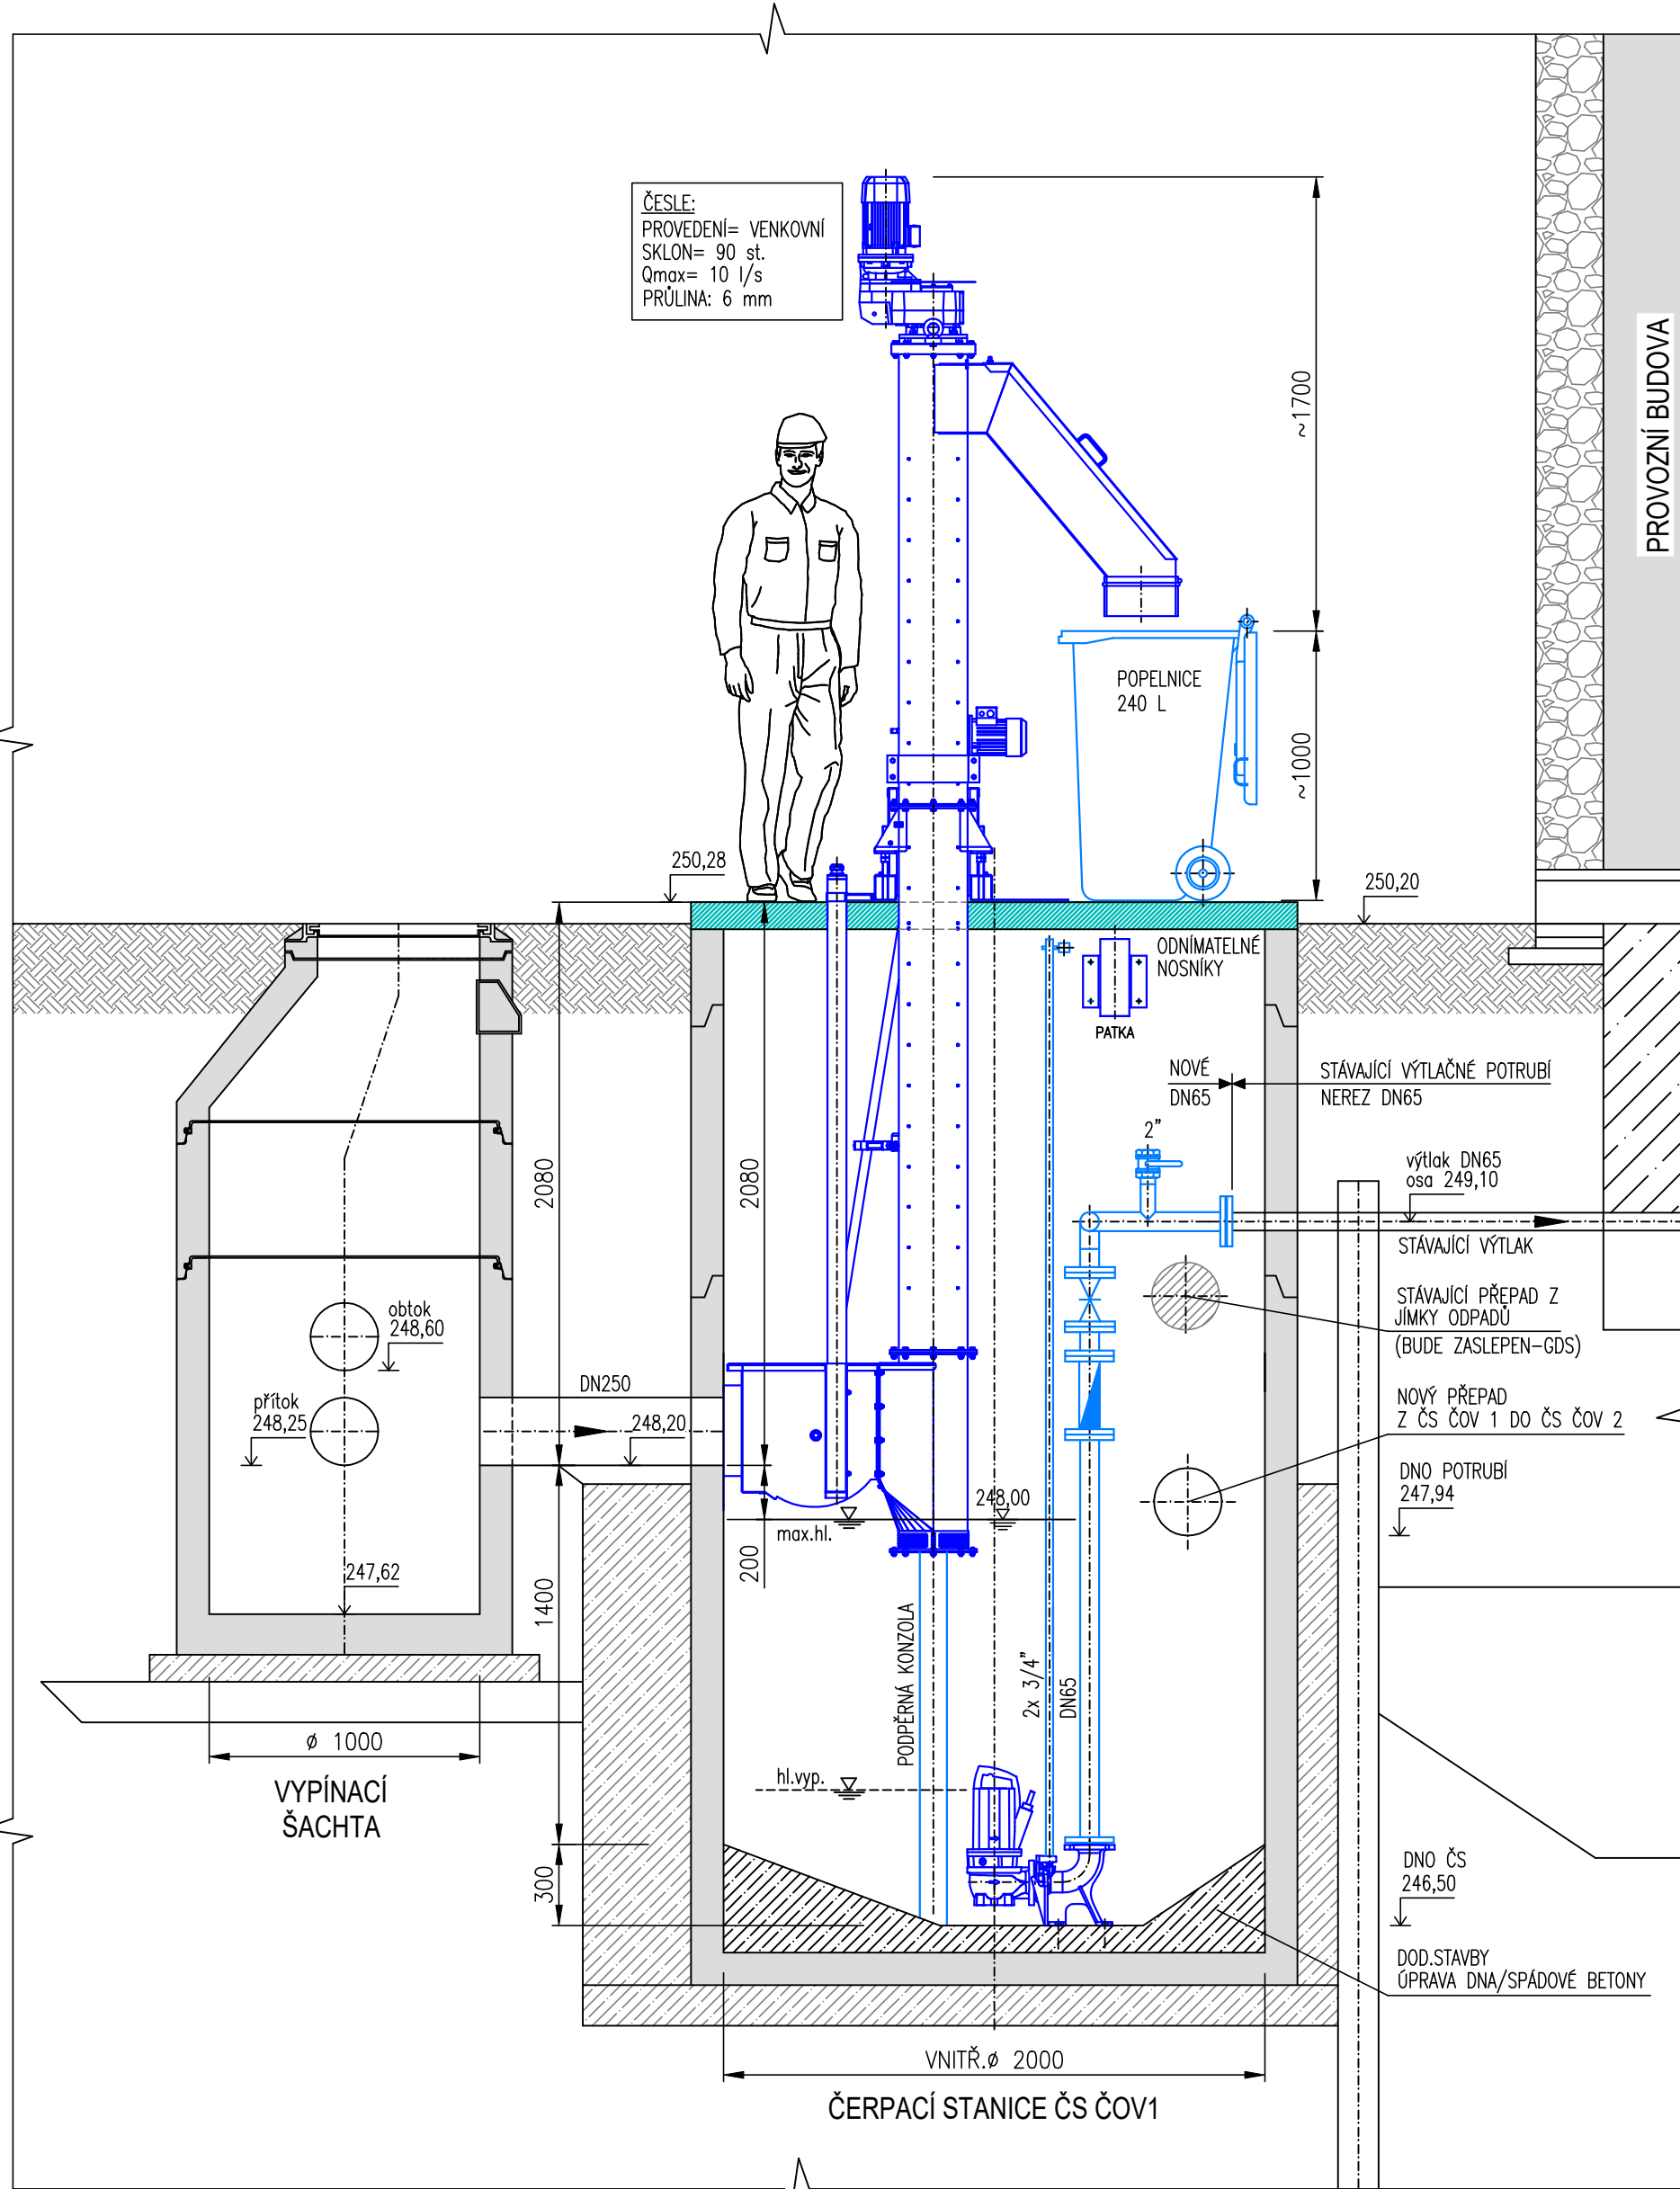


ŘEZ A-A


PŮDORYS

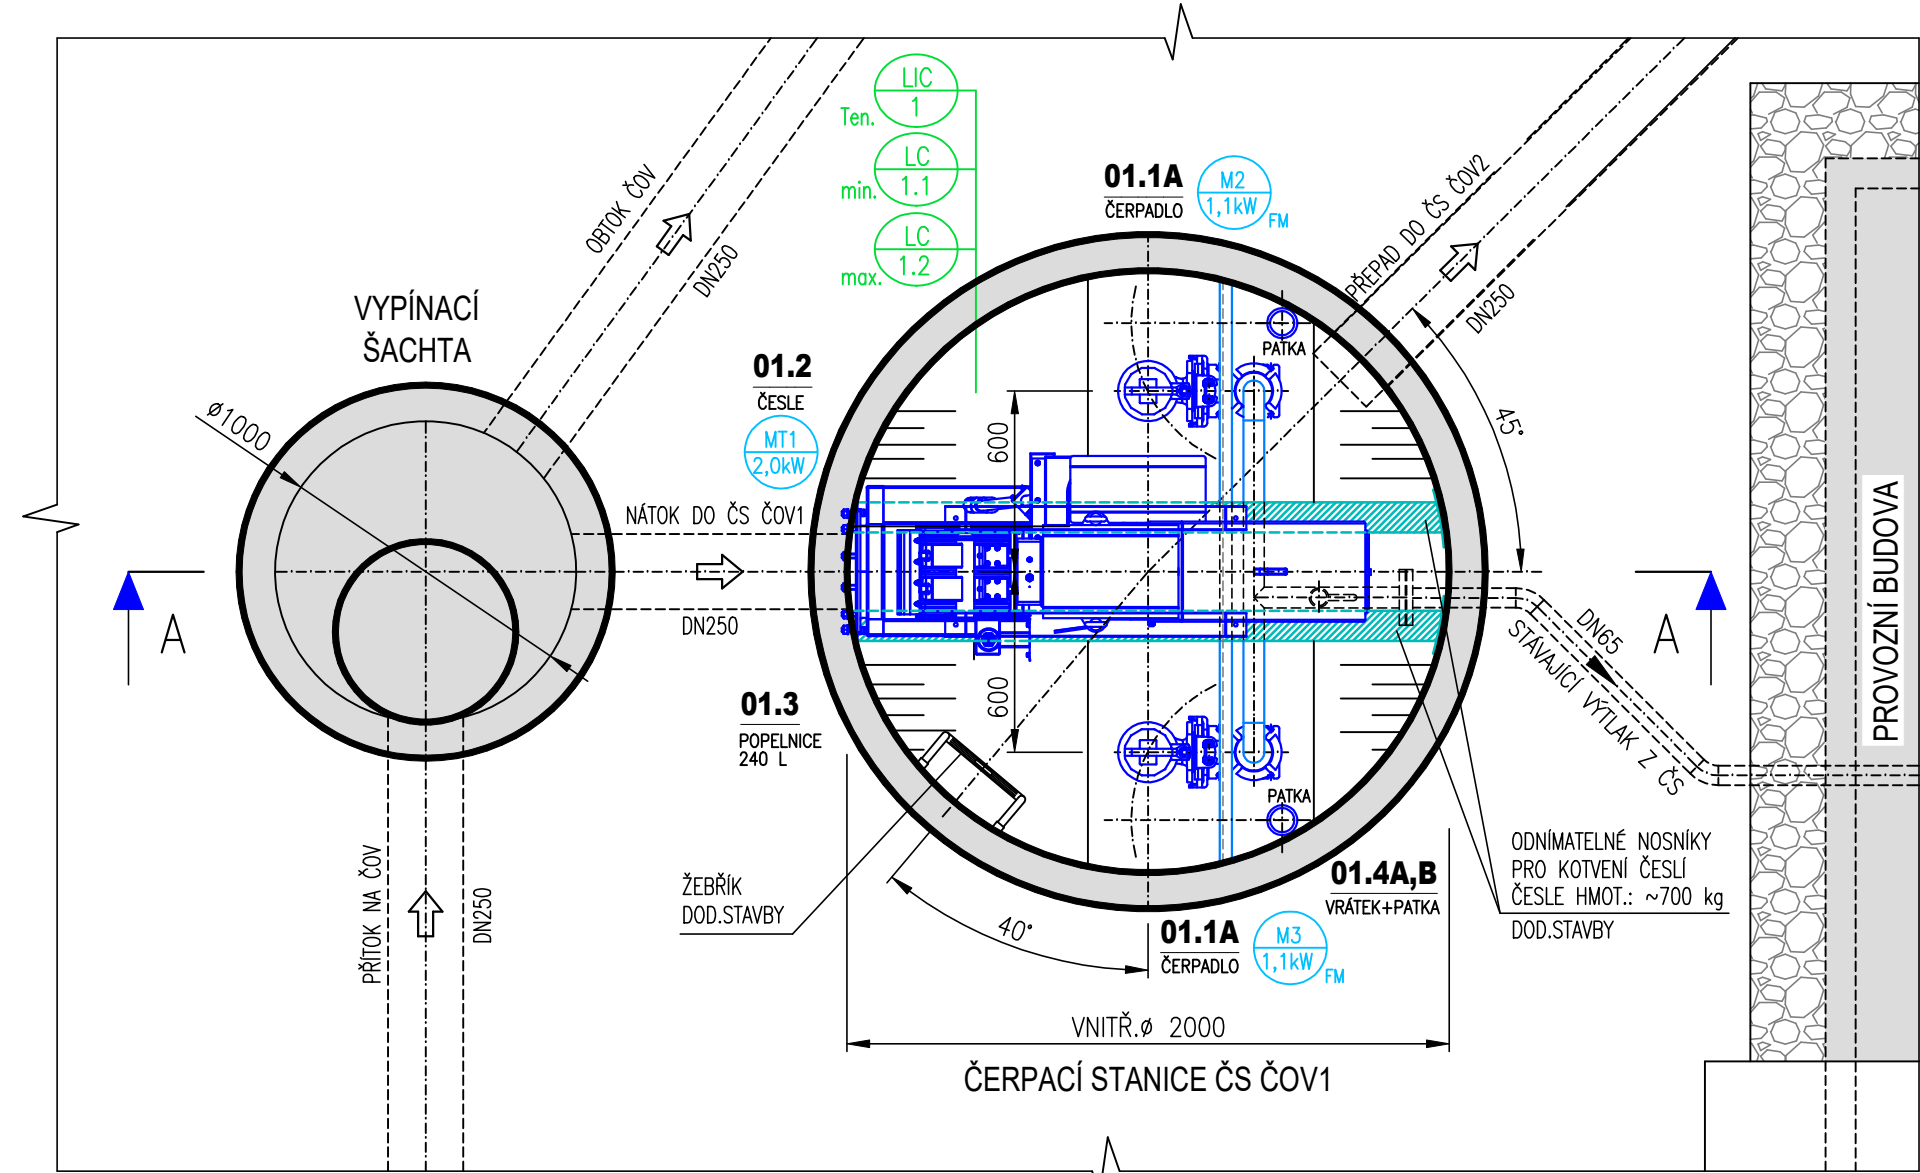

## KOTEVNÍ NOSNÍKY PRO ČESLE

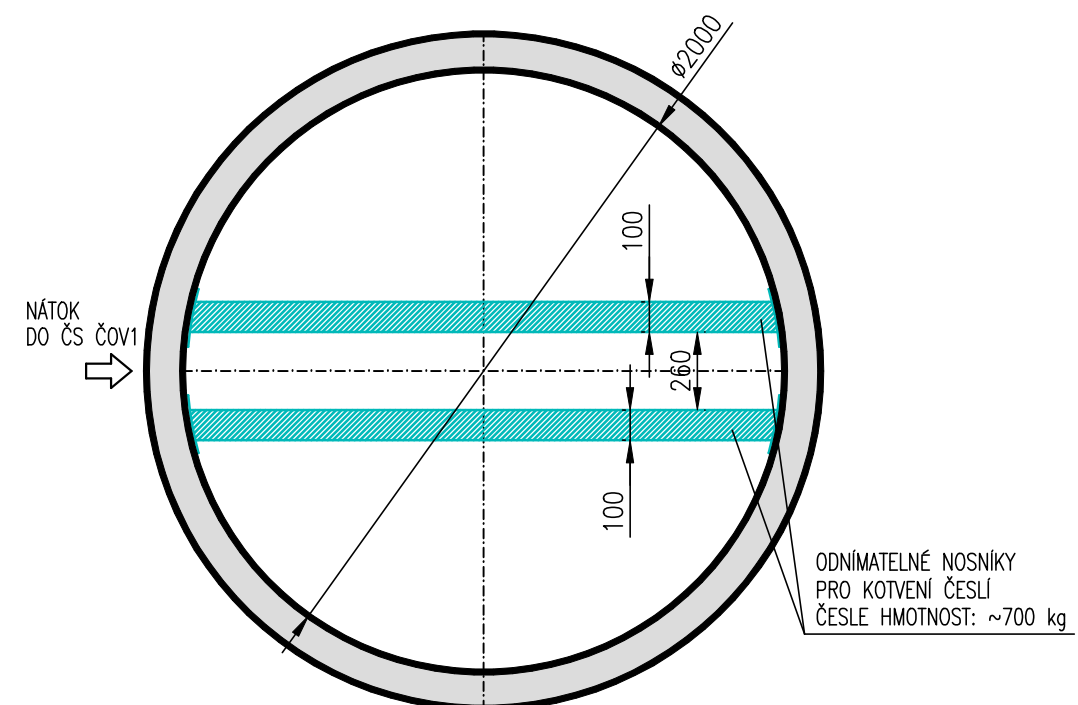


## VYSPÁDOVÁNÍ DNA

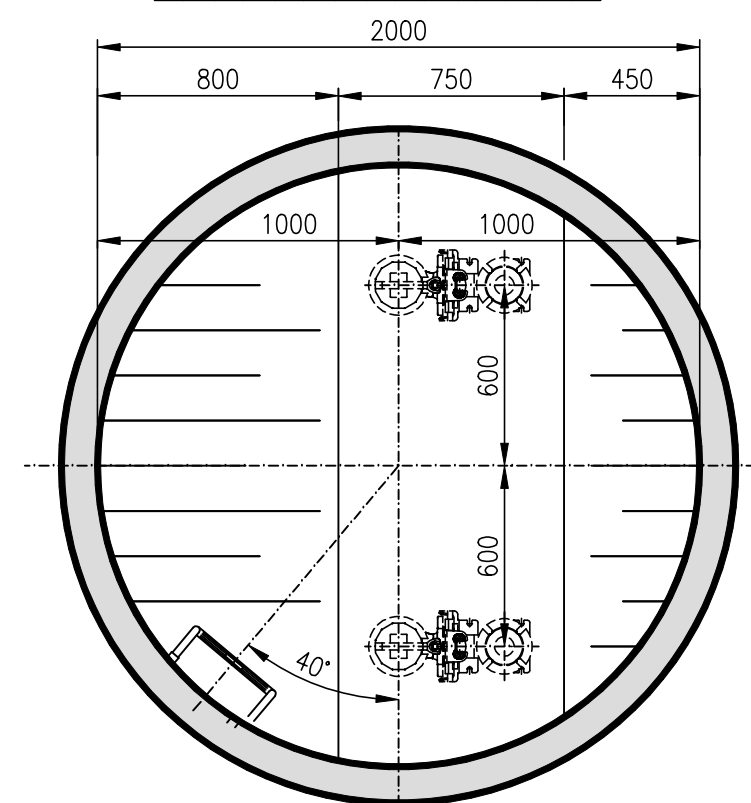

<b>Rev. č.</b>	<b>Datum</b>	<b>Schválil</b>	<b>Stručný popis změn</b>

<b>KOOPERACE V PROFESI</b>	-	<b>tel.:</b> -
-	-	<b>e-mail:</b> -
<b>PRO DUIS s.r.o.</b>	-	<b>IČO:</b> -

		<b>DUIS</b> <b>S.R.O.</b> Projektové a inženýrské služby Srbská 1546/21, 612 00 Brno E-mail: duis@duis.cz www.duis.cz	
Vypracoval: Ing. Klímová	Projektant: Ing. Klímová	Ml.ing.projektu: Ing. Klímová	Tech. kontrola: Ing. Vach
<b>Objednatel:</b> Vodovody a kanalizace Třebíč		<b>Investor:</b> Vodovody a kanalizace Třebíč	
<b>Akce:</b>  <div style="text-align: center;"> <h1>ČOV PETROVICE</h1> <h1>INTENZIFIKACE</h1> </div>		<b>Formát:</b>	8x A4
		<b>Datum:</b>	03/2025
		<b>Stupeň:</b>	DPS
		<b>Soubor:</b>	Pe_čs.dwg
		<b>Měřítko:</b>	1:25
<b>Příloha:</b>  ČERPACÍ STANICE ČS ČOV1		<b>Číslo zakázky:</b>  <b>1308</b>	<b>Č.přílohy:</b>  <b>D.2-1.05</b>