


# KATASTRÁLNÍ SITUAČNÍ VÝKRES

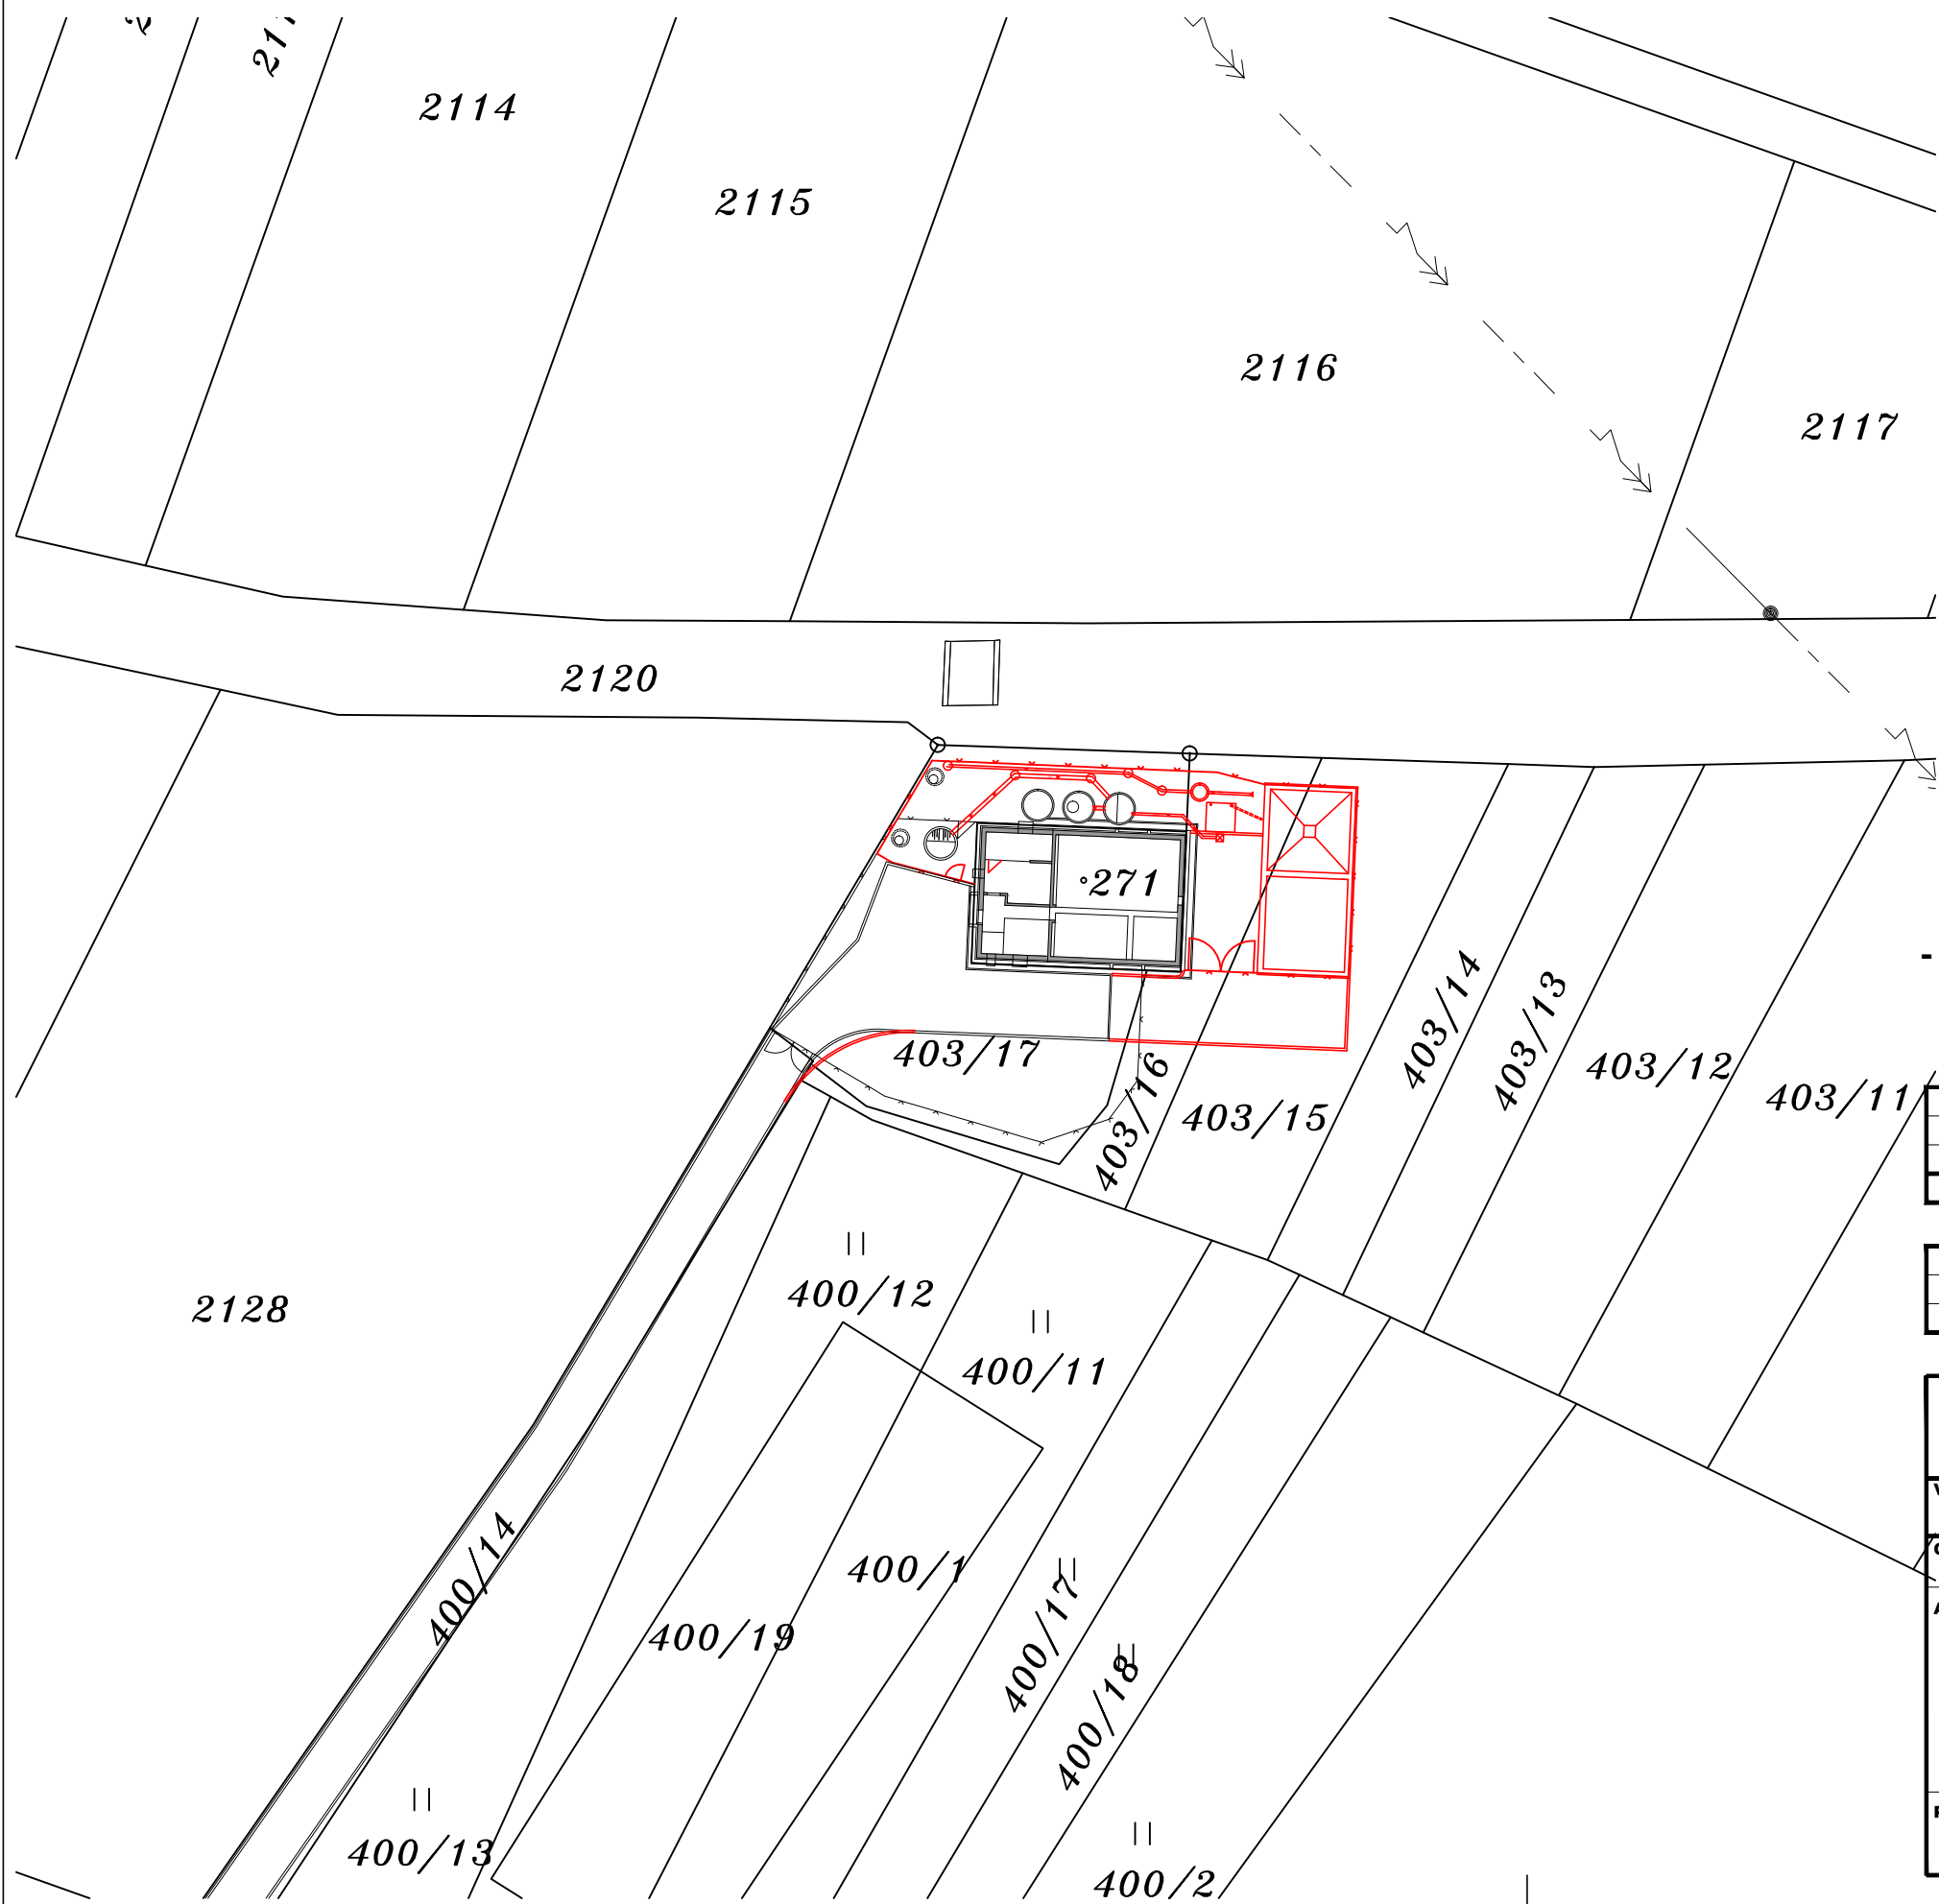

LEGENDA:

NAVRHOVÝ STAV

- NOVÉ OBJEKTY ČOV
- OPLOCENÍ ČOV

STÁVAJÍCÍ STAV

- STÁVAJÍCÍ OBJEKTY ČOV
- STÁVAJÍCÍ OPLOCENÍ ČOV

Rev. č.	Datum	Schválil	Stručný popis změn

KOOPERACE V PROFESI	-	tel.:	-
-	-	e-mail:	-
PRO DUIS s.r.o.	-	IČO:	-

<div></div>				<div><b>DUIS</b> <b>S.R.O.</b></div> <div>Projektové a inženýrské služby Srbská 1546/21, 612 00 Brno E-mail: duis@duis.cz www.duis.cz</div>	
<b>Vypracoval:</b>	<b>Projektant:</b> Ing. Klímová	<b>Hl.ing.projektu:</b> Ing. Klímová	<b>Tech. kontrola:</b> Ing. Vach		
<b>Objednatel:</b> Vodovody a kanalizace Třebíč		<b>Investor:</b> Vodovody a kanalizace Třebíč		<b>Formát:</b>	6 A4
<div><b>Akce:</b></div> <div>ČOV PETROVICE INTENZIFIKACE</div>				<b>Datum:</b>	03/2025
				<b>Stupeň:</b>	DPS
				<b>Soubor:</b>	Petrovice DPS
				<b>Měřítko:</b>	1:100
<b>Příloha:</b> KATASTRÁLNÍ SITUAČNÍ VÝKRES				<b>Číslo zakázky:</b> 1308	<b>Č.přílohy:</b> C.2