



VZOROVÉ ULOŽENÍ KABELŮ
V KOMUNIKACI

MĚŘÍTKO 1:10

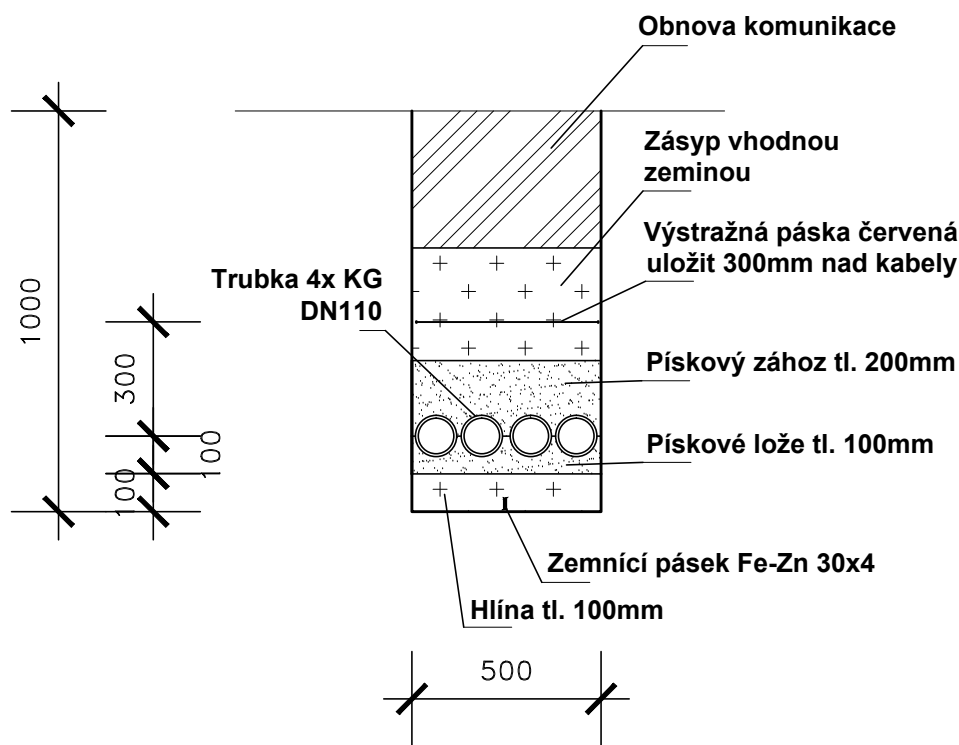

VZOROVÉ ULOŽENÍ KABELŮ
V ZATRAVNĚNÝCH PLOCHÁCH A CHODNÍCÍCH

MĚŘÍTKO 1:10

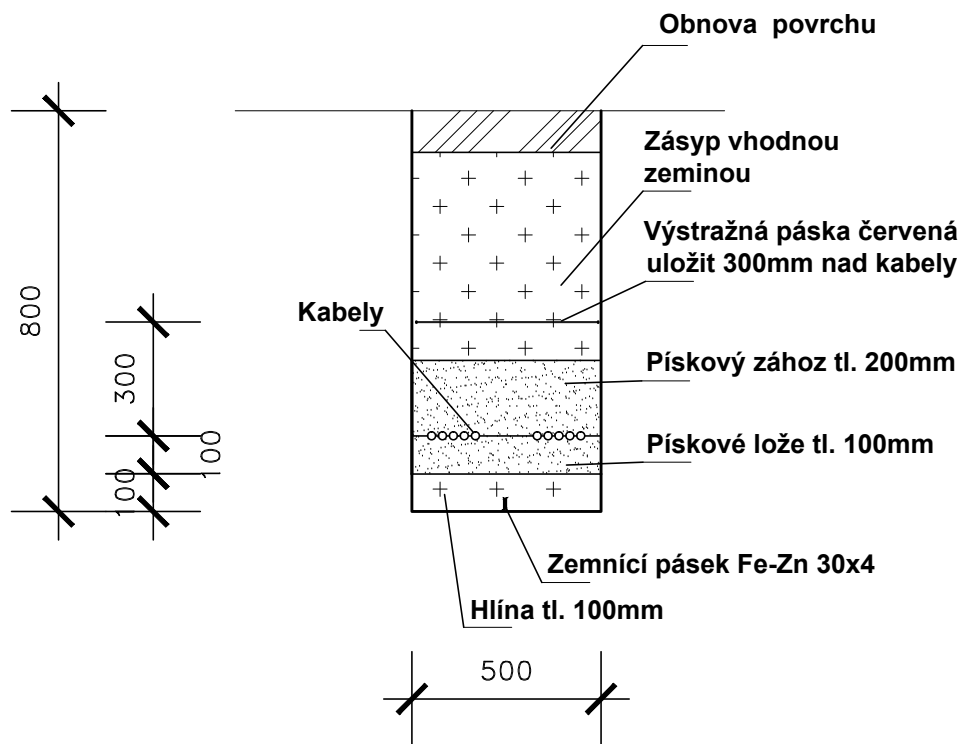

POZOR

Uložení kabelu provést v souladu s ČSN 33 2000–5–52 ed.2

NAPĚŤOVÁ SOUSTAVA (DLE ČSN IEC38):

OCHRANA PŘED NEBEZPEČNÝM DOTYKEM NEŽIVÝCH ČÁSTÍ (DLE ČSN 33 2000–4–41 ed.2):

- AUTOMATICKÝM ODPOJENÍM OD ZDROJE
- OCHRANA POUŽITÍM ZAŘÍZENÍ TŘÍDY OCHRANY II

SOUČÁSTÍ SO 106

ZEMNÍ PRÁCE, VÝSTRAŽNÁ FÓLIE, ZÁSYP ZEMINOU, PÍSKOVÝ ZÁHOZ
PÍSKOVÉ LOŽE, ZEMNÍ PÁSEK

SOUČÁSTÍ PS ELEKTRO

CHRÁNIČKY, KABELY VČETNĚ POKLÁDKY

SO 106 TERÉNNÍ, SADOVÉ ÚPRAVY A OPLOCENÍ

Rev. č.	Datum	Schválil	Stručný popis změn

KOOPERACE V PROFESI	-	tel.:	-
-	-	e-mail:	-
PRO DUIS s.r.o.	-	IČO:	-

<div></div>				<div>DUIS Projektové a inženýrské služby Srbská 1546/21, 612 00 Brno E-mail: duis@duis.cz www.duis.cz</div> <div>S.R.O.</div>	
Vypracoval: Ing. Klímová	Projektant: Ing. Klímová	Hl.ing.projektu: Ing. Klímová	Tech. kontrola: Ing. Vach		
Objednatel: Vodovody a kanalizace Třebíč		Investor: Vodovody a kanalizace Třebíč		Formát:	2 A4
<div>Akce:</div> <div>ČOV PETROVICE INTENZIFIKACE</div>				Datum:	03/2025
				Stupeň:	DPS
				Soubor:	Petrovice DPS
				Měřítko:	—
Příloha: VZOROVÝ ŘEZ ULOŽENÍ KABELU				Číslo zakázky: 1308	Č.přílohy: D.1-6.3