




PARSHALLŮV ŽLAB P2 V KRUHOVÉ ŠACHTĚ
ŘEZ A-A

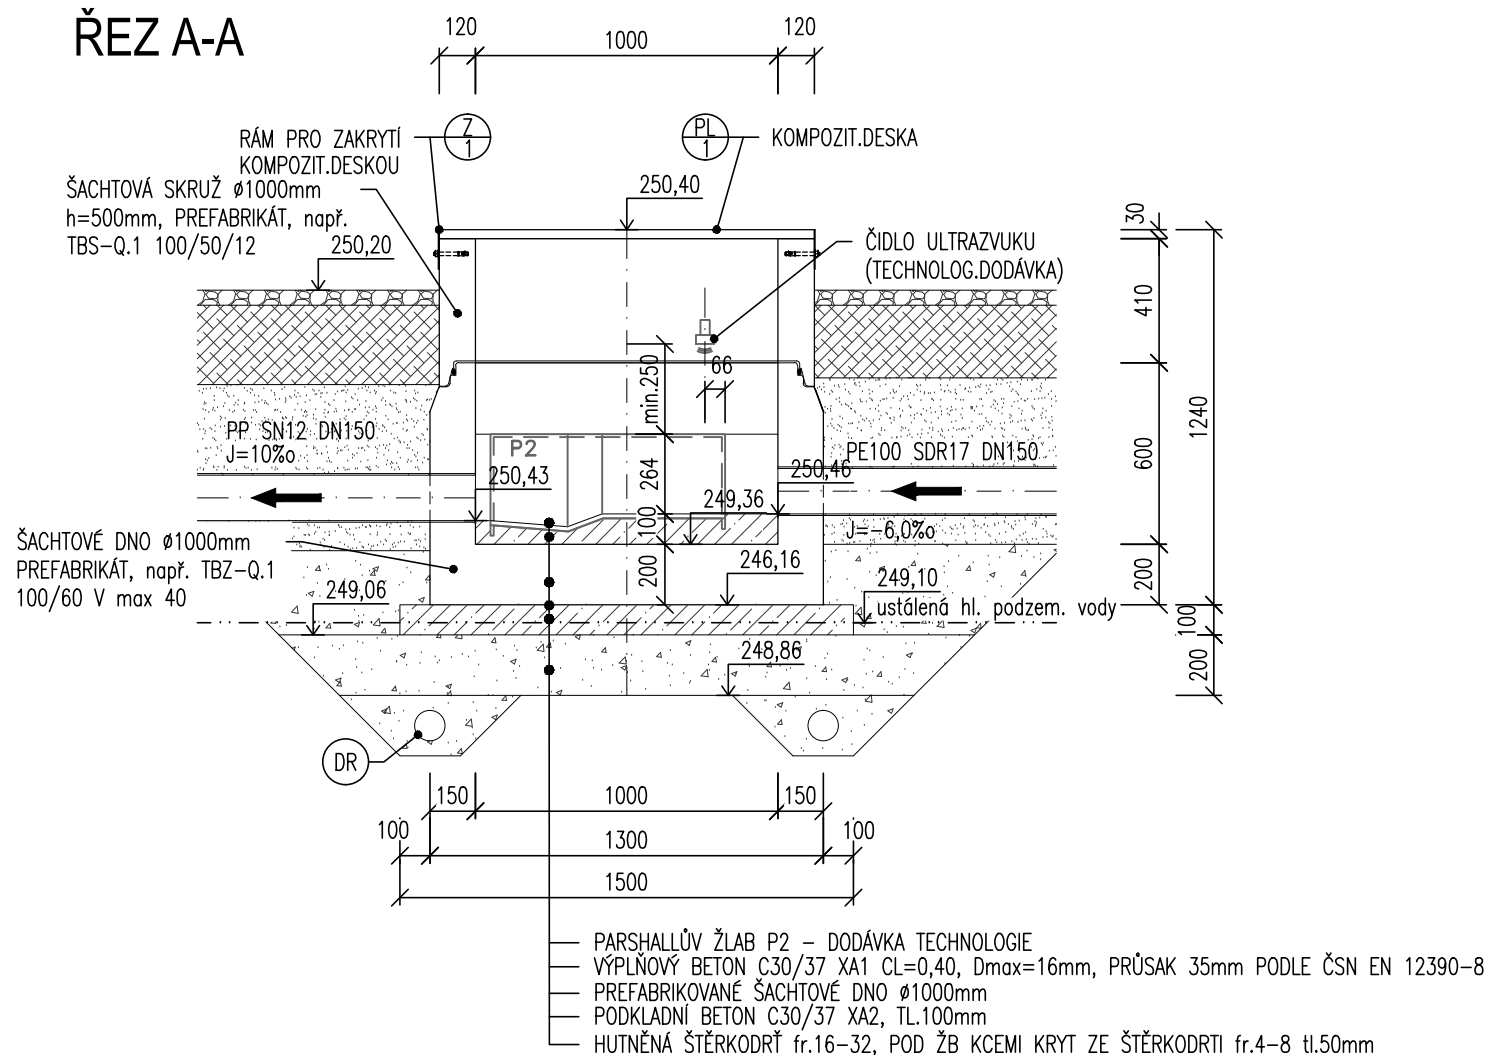

PŮDORYS

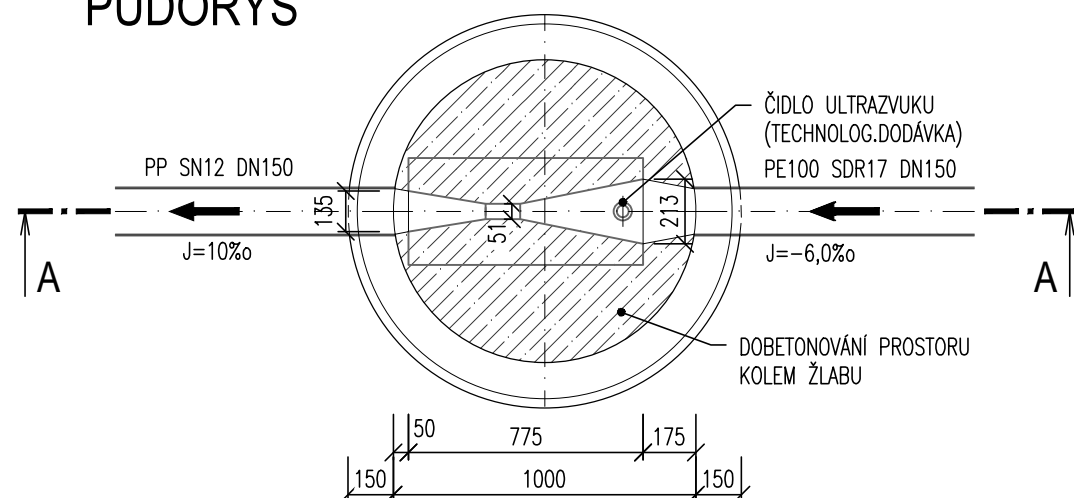

VÝPIS PLASTOVÝCH VÝROBKŮ

OZN.	SCHÉMA	SPECIFIKACE	POČET
	ZAKRYTÍ OBJEKTU KOMPOZITOVÝ POCHOZÍ KRYT PLNÝ 30mm ULOŽENÍ – viz. ZÁMEČNICKÉ VÝROBKY PLOCHA: 1,21m ² SOUČÁSTÍ DESKY JSOU ZÁSUVNÁ NEREZOVÁ MADLA 2ks		1,21m ²


POZNÁMKA

- (DR) OBVODOVÁ DRENÁŽ Z FLEXIBILNÍHO POTRUBÍ DN100, CEL.DL. 6m. POTRUBÍ
VÝTLAKU PODZEMNÍ VODY PE100 DL. 8m.
- ŠACHTOVÉ DNO MĚRNÉHO ŽLABU UPRAVIT PRO PŘÍTOKOVÉ POTRUBÍ PE DN150
SDR17 (Ø160x9,5mm) A PRO ODTOKOVÉ POTRUBÍ PP DN150

DOKUMENTACE STAVEBNÍCH OBJEKTŮ ČOV

Rev. č.	Datum	Schválil	Stručný popis změn

KOOPERACE V PROFESI	-	tel.: -
-	-	e-mail: -
PRO DUIS s.r.o.	-	IČO: -

				DUIS S.R.O. Projektové a inženýrské služby Srbská 1546/21, 612 00 Brno E-mail: duis@duis.cz www.duis.cz	
Vypracoval:	Projektant: <i>Klímová</i> Ing. Klímová	Ml.ing.projektu: Ing. Klímová	Tech. kontrola: Ing. Vach <i>ms</i>		
Objednatel: Vodovody a kanalizace Třebíč		Investor: Vodovody a kanalizace Třebíč		Formát:	2 A4
Akce: ČOV PETROVICE INTENZIFIKACE				Datum:	03/2025
				Stupeň:	DPS
				Soubor:	Petrovice DPS
				Měřítko:	1:25
Příloha: Měrný žlab - půdorys, řez				Číslo zakázky: 1308	Č.přílohy: D.1-4.5.1