


ŘEZA-A

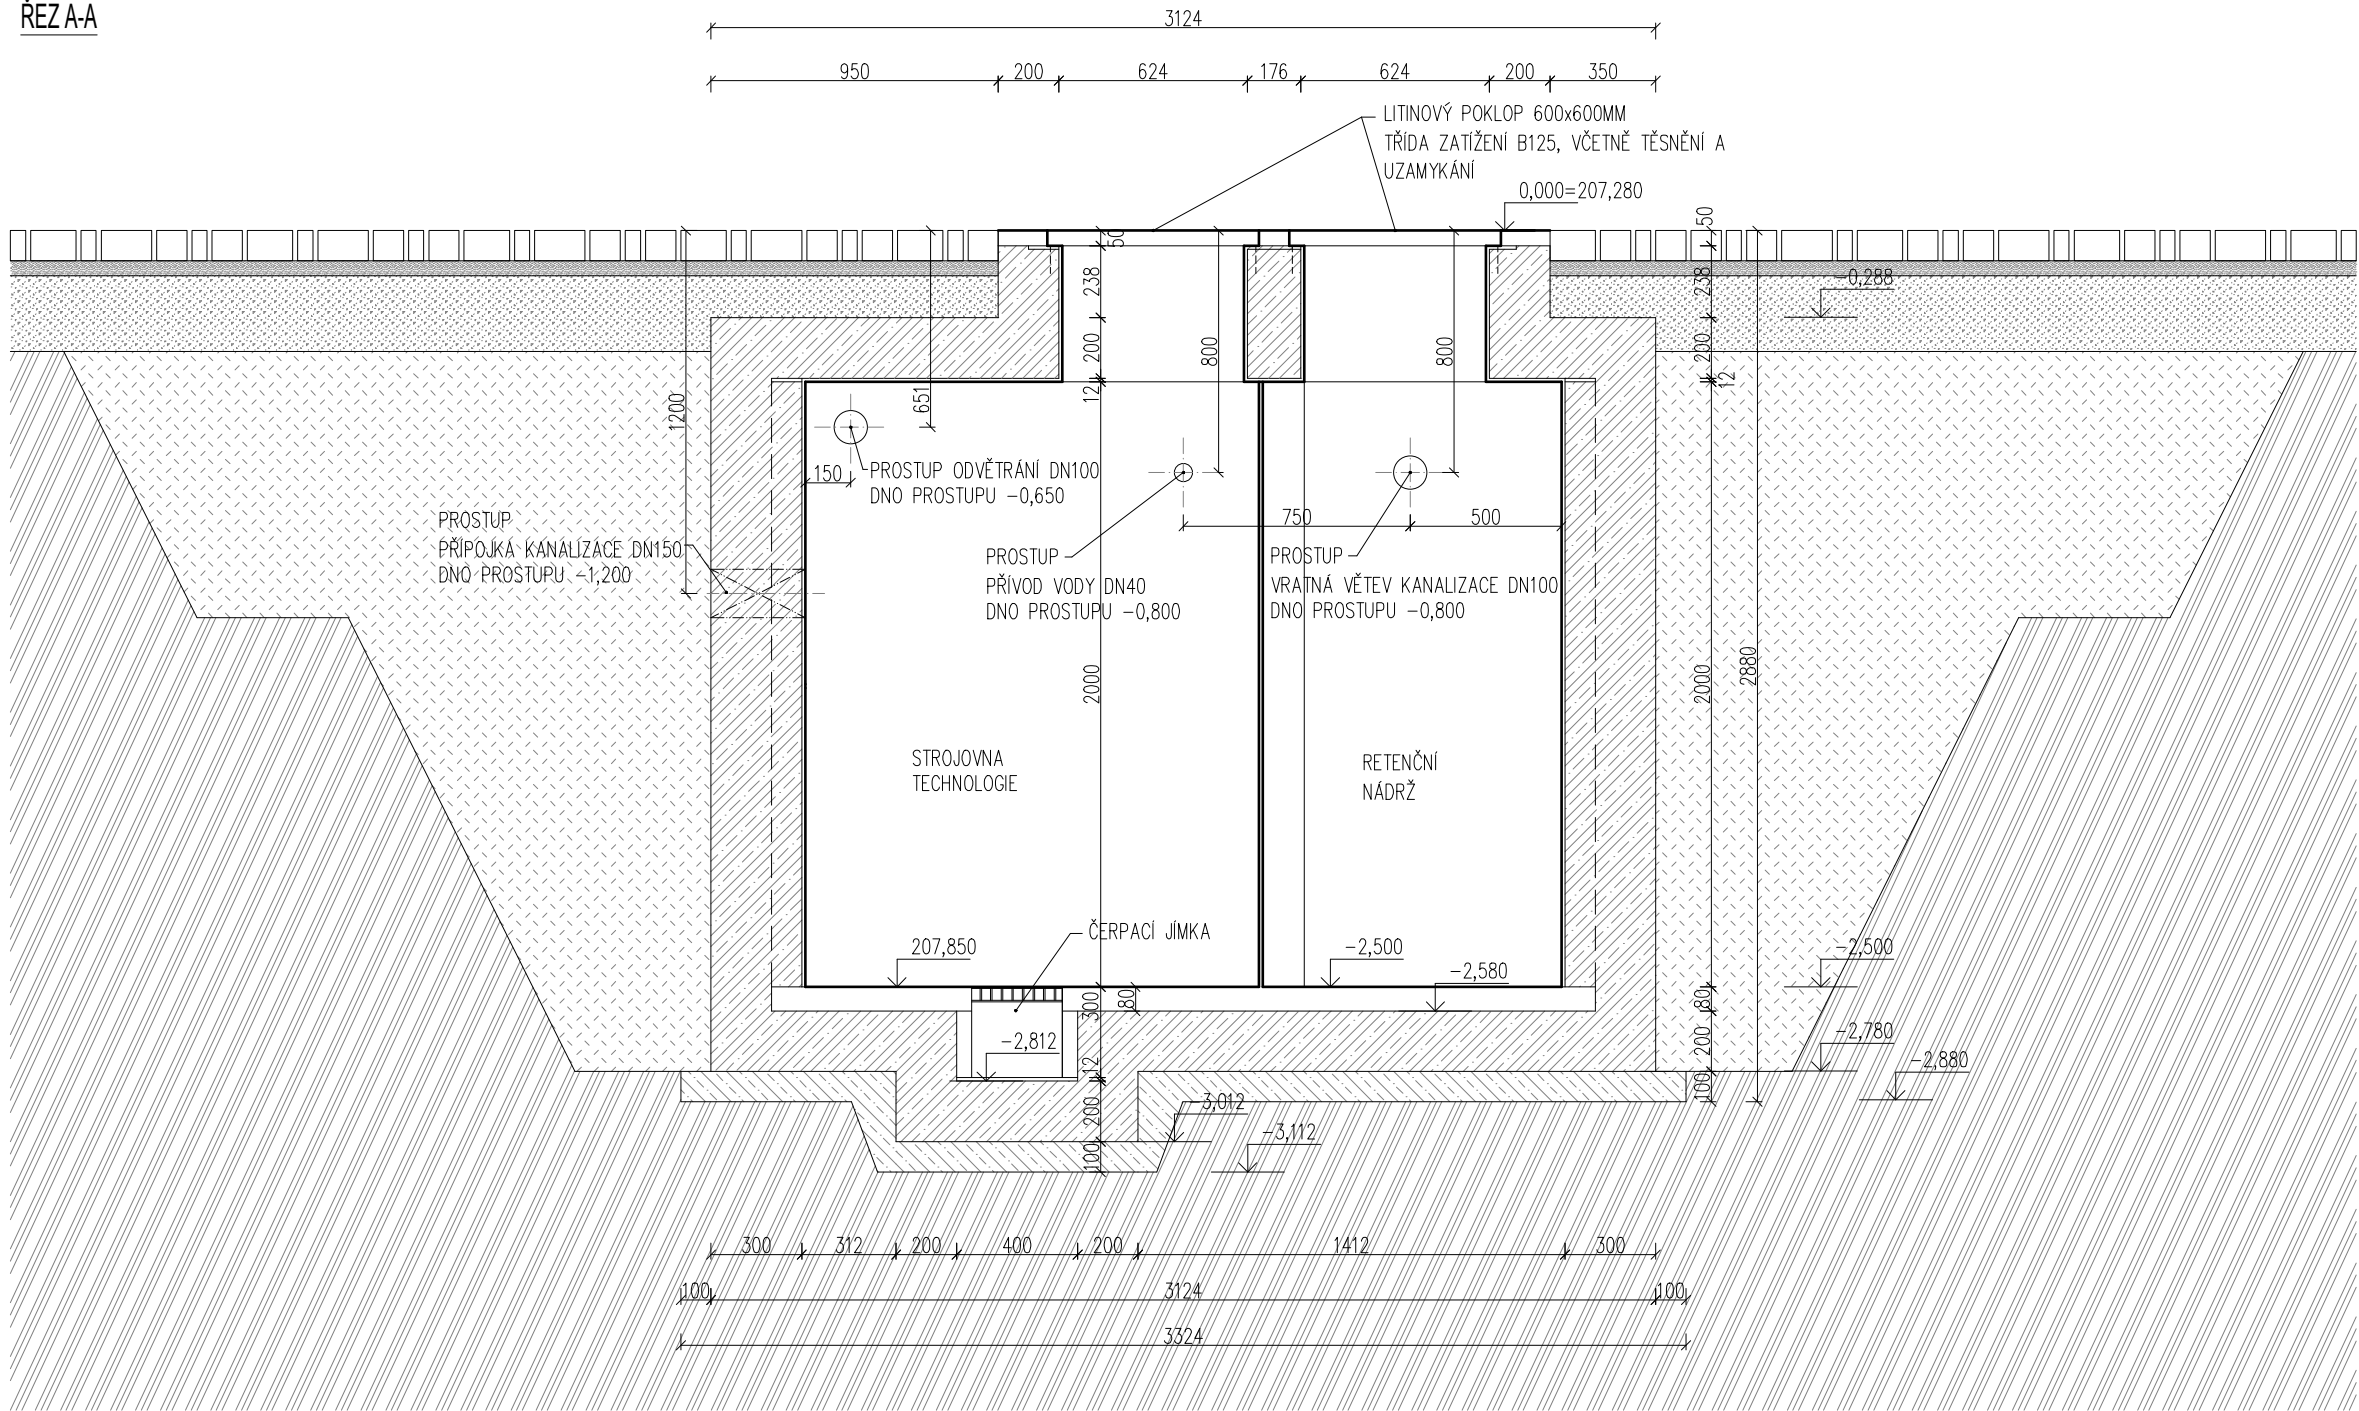

POZNÁMKY:

OTVORY PRO PROSTUPY VE STROJOVNĚ BUDOU KOORDINOVÁNY S DODAVATELEM TECHNOLOGIE. VYBRANÝM DODAVATELEM BUDE ZPRACOVÁNA DÍLENSKÁ DOKUMENTACE, KTERÁ BUDE SCHVÁLENA ARCHITEKTEM!

ZALOŽENÍ ŠACHTY STROJOVNÝ TECHNOLOGIE JE V BLÍZKOSTI STÁVAJÍCÍHO ZDĚNÉHO OPLOČENÍ PŘI SOUSEDNÍM POZEMKU. PŘI VÝSTAVBĚ NESMÍ DOJÍT K OHROŽENÍ STATIKY A STABILITY STÁVAJÍCÍHO OPLOČENÍ! PŘI PROVÁDĚNÍ VÝKOPU POUŽÍT PAŽENÍ, V PŘÍPADĚ KOMPLIKACÍ JE NUTNÉ KONTAKTOVAT STATIKA!

SO 301 VODNÍ PRVEK

ZODPOVĚDNÝ PROJEKTANT: Eva Wagnerová	AUTORKY PROJEKTU: Ing. arch. Zdeňka Vydrová, Ing. Eva Wagnerová	VYPRACOVAL: Ing. Dagmar Gálová	Eva Wagnerová Tomešova 1, 602 00, Brno tel/ fax 543 215 577, ewa@volny.cz		
LOKALITA: Brno-Husovice, park Marie Restituty			DATUM	10/2025	PARÉ:
OBJEDNATEL: ÚMČ Brno - sever, Bratislavská 70, 601 47 Brno			ZAK.ČÍSLO		
Revitalizace parku Marie Restituty II. etapa - část B			STUPEŇ	DVZ/DPS	
			FORMÁT: 3x A4	MĚŘÍTKO: 1:25, 1:10	PŘÍL.Č.: 07.1
STROJOVNA TECHNOLOGIE - STAVEBNÍ ŘEŠENÍ					