









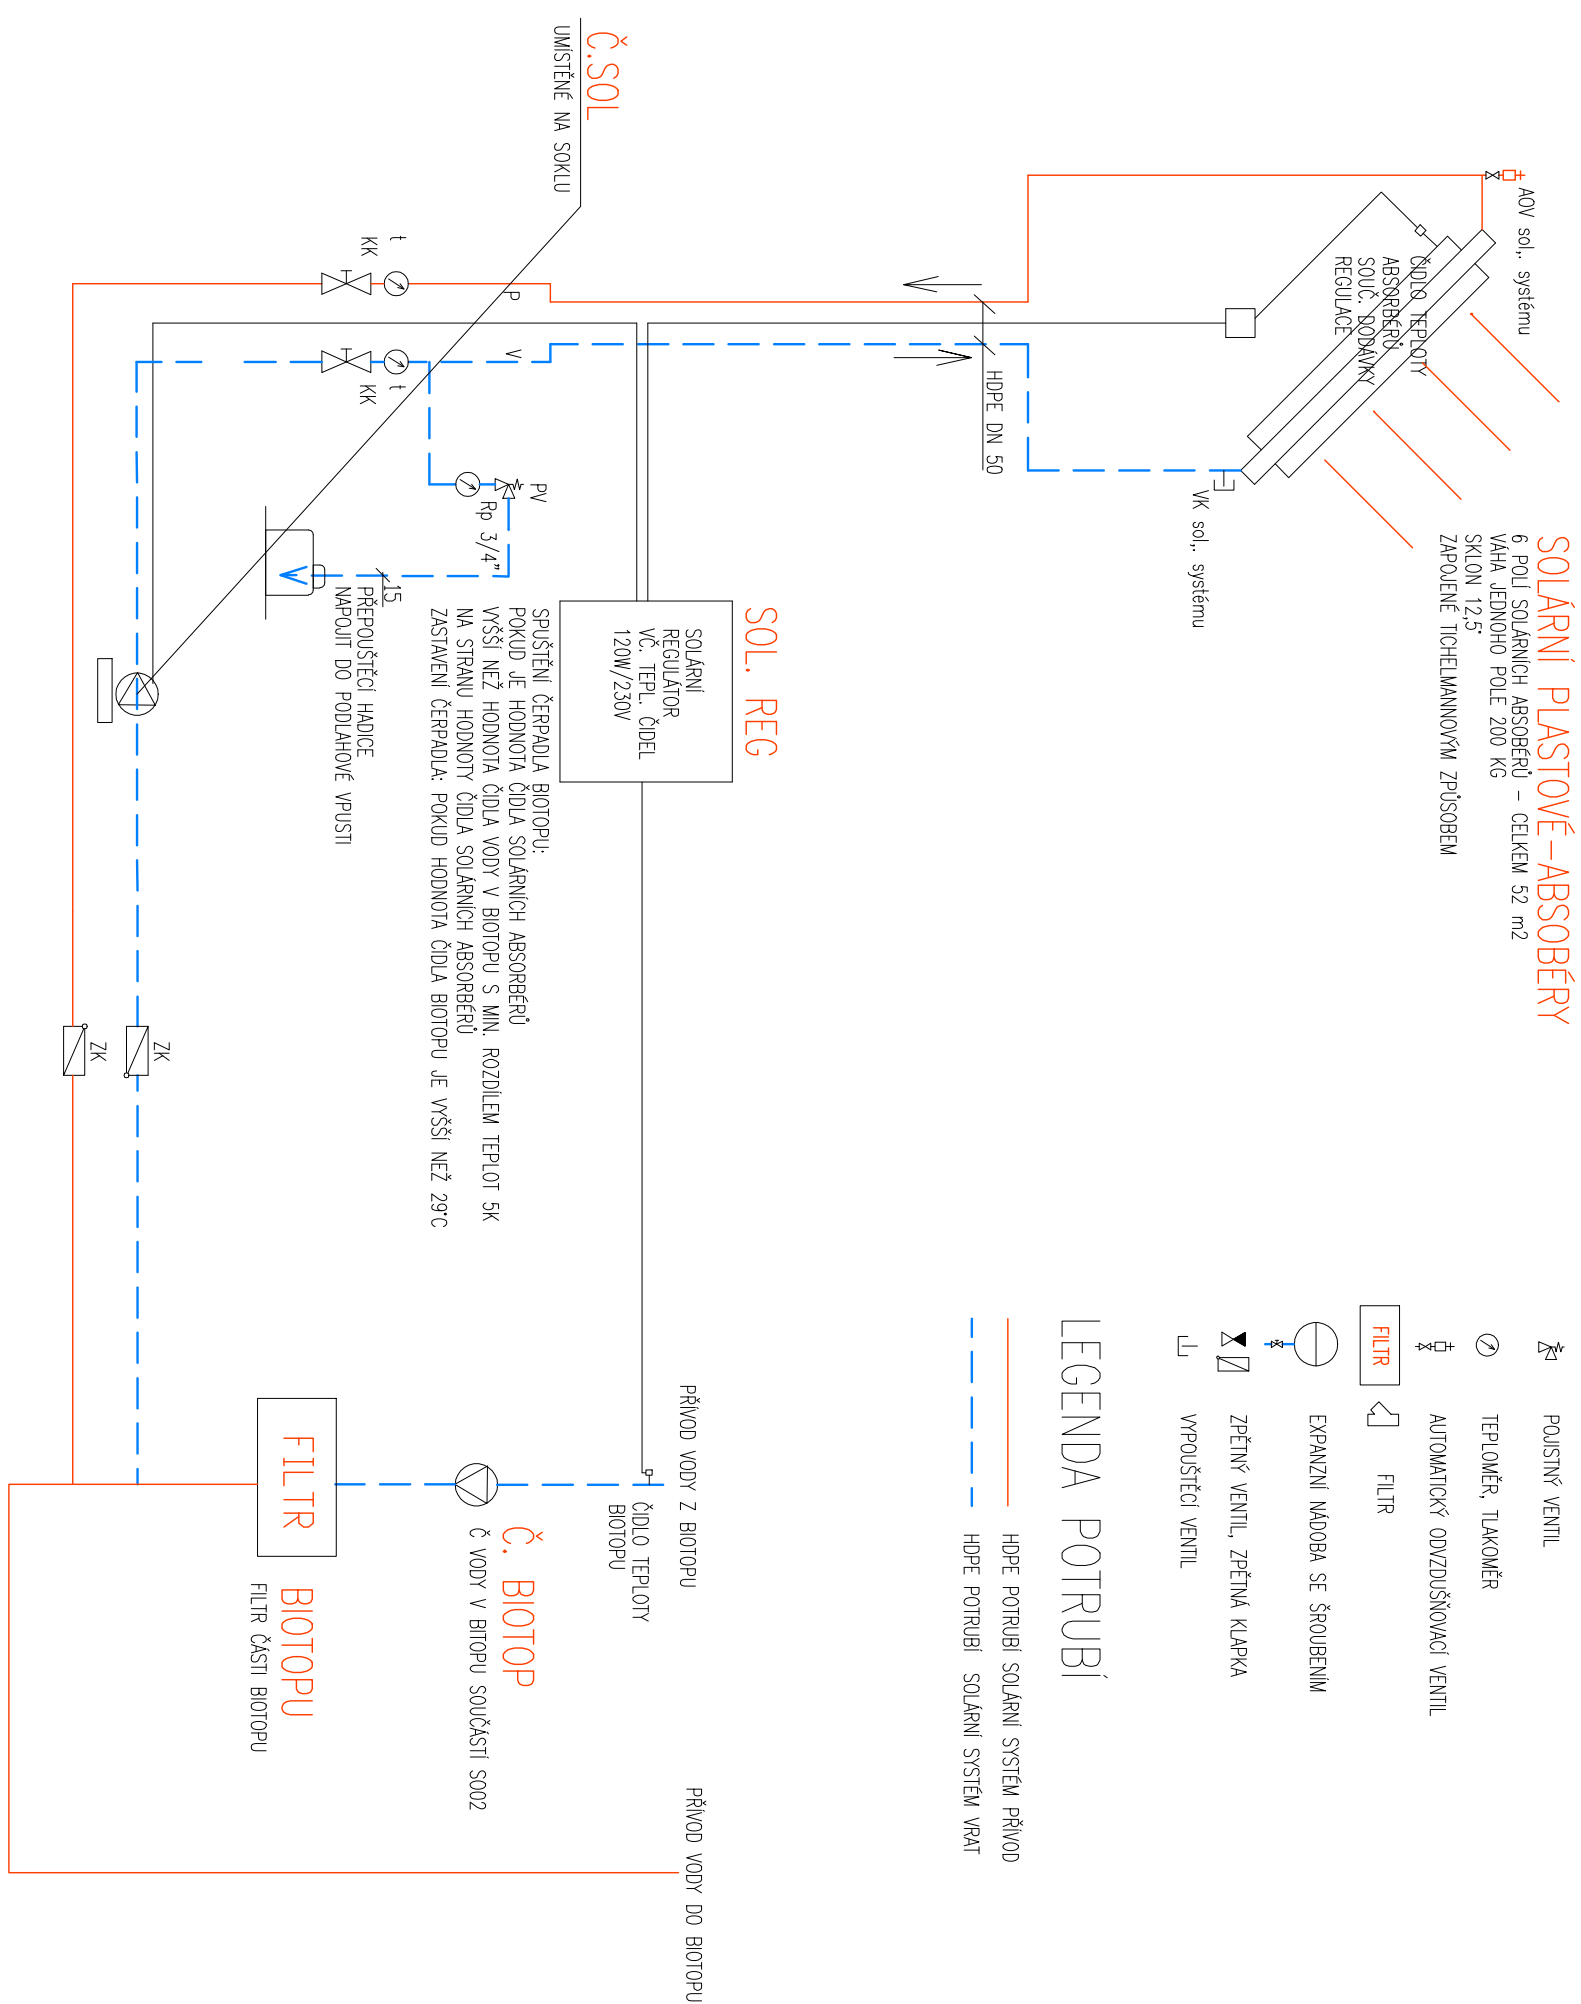

SCHEMA SOLÁRNIHO SYSTÉMU PRO OHŘEV BIOTOPU
PS 06




LEGENDA ARMATUR SOLÁRNÍ SYSTÉM

 - | | |
|---|-------------------------------|


LEGENDA POTRUBI

- HDPE POTRUBÍ SOLARNÍ SYSTÉM PŘÍVOD
- - - HDPE POTRUBÍ SOLARNÍ SYSTÉM VRÁT

PUDDORYS 1.NP

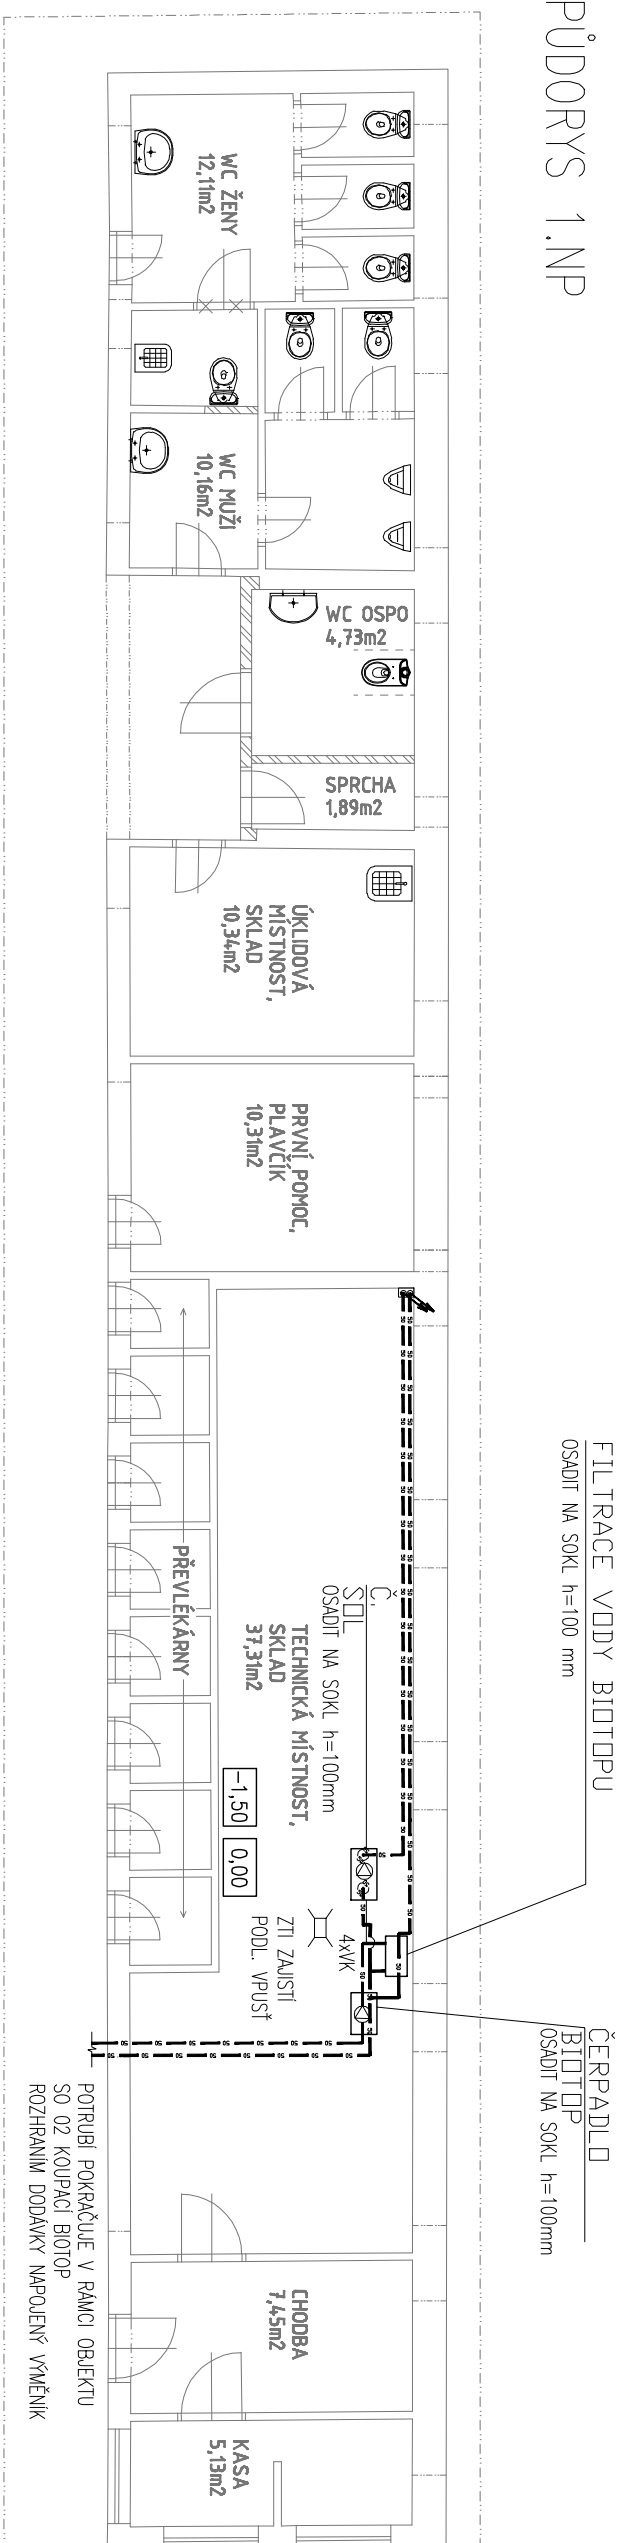

PUDORYS STŘECHY

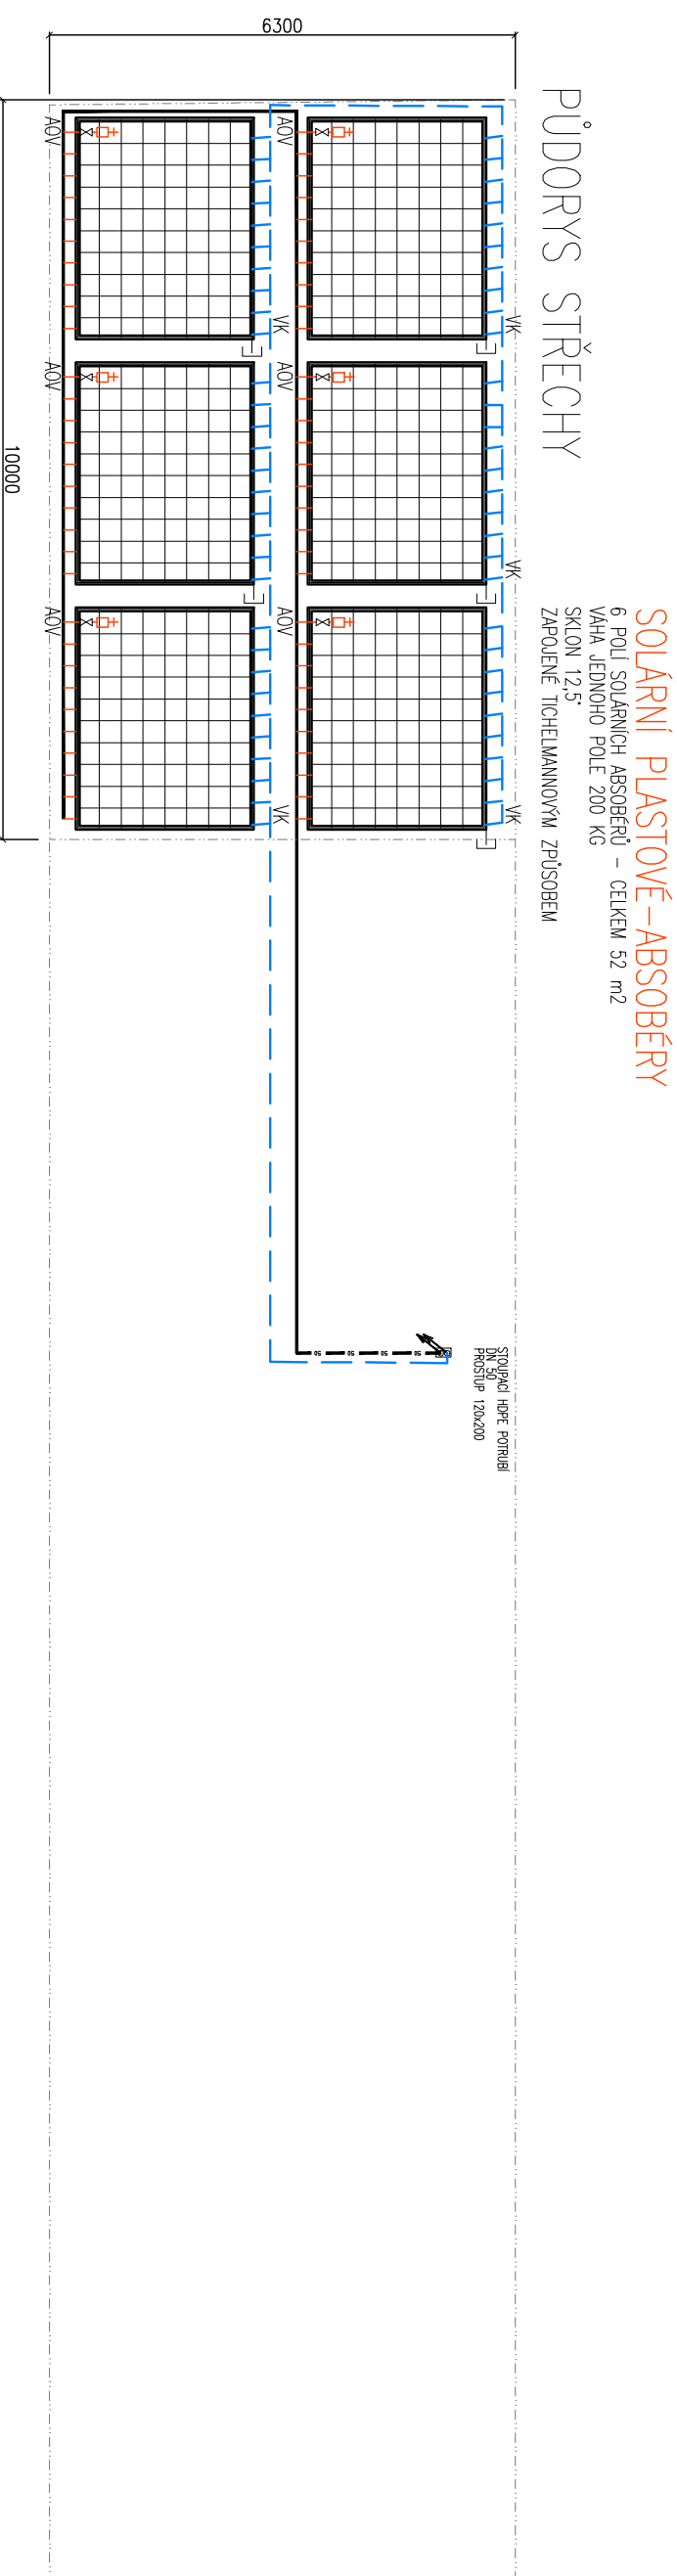

SOLÁRNÍ PLASTOVÉ-ABSORBÉRY


VAHA JEDNOHO POLE 200 KG
SKLON 12,5°
ZAPLOJENÉ TICHELMANNOVÝM ZPŮSOBEM

ZÁVĚSNÉ LAŤOVÁNÍ DŘEVĚNÉ – 50x30 mm

KONTRALATĚ DŘEVĚNÉ-50x40 mm
POJISTNÁ HL KONTAKTNÍ, $\mu = 100$

KROKEV 100x120 mm
DŘEVOTŘÍSKOVÝ PODHLED

Technical drawing of a roof cross-section. The drawing shows a sloped roof structure with various layers and dimensions. Key dimensions include a total width of 3600, a sloped length of 2020, a horizontal projection of 2500, a vertical height of 2020, a horizontal distance of 2700, and a total width of 2651. The drawing also indicates a height of 0.000 at the base and a height of 0.000 at the top. The text 'ZAJIŠTĚNÍ ZE ZH' is visible at the top.


