



PUDORYS 3NP

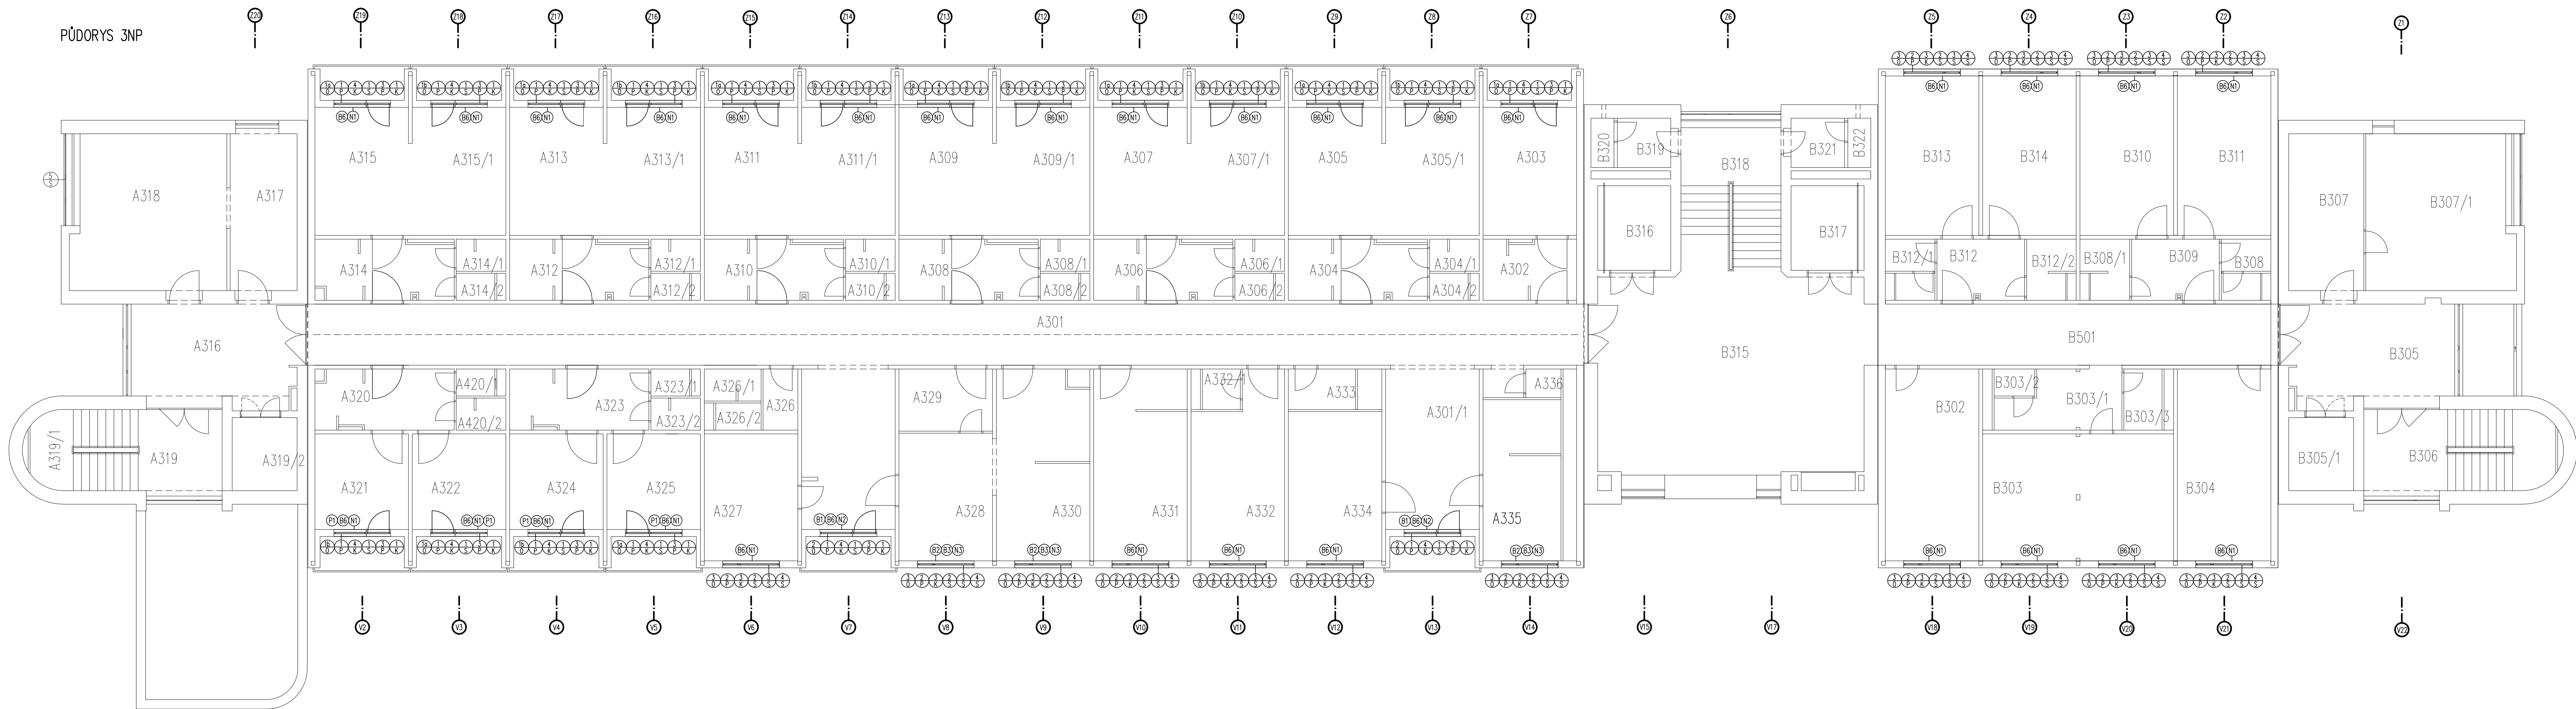


PUDORYS 4NP

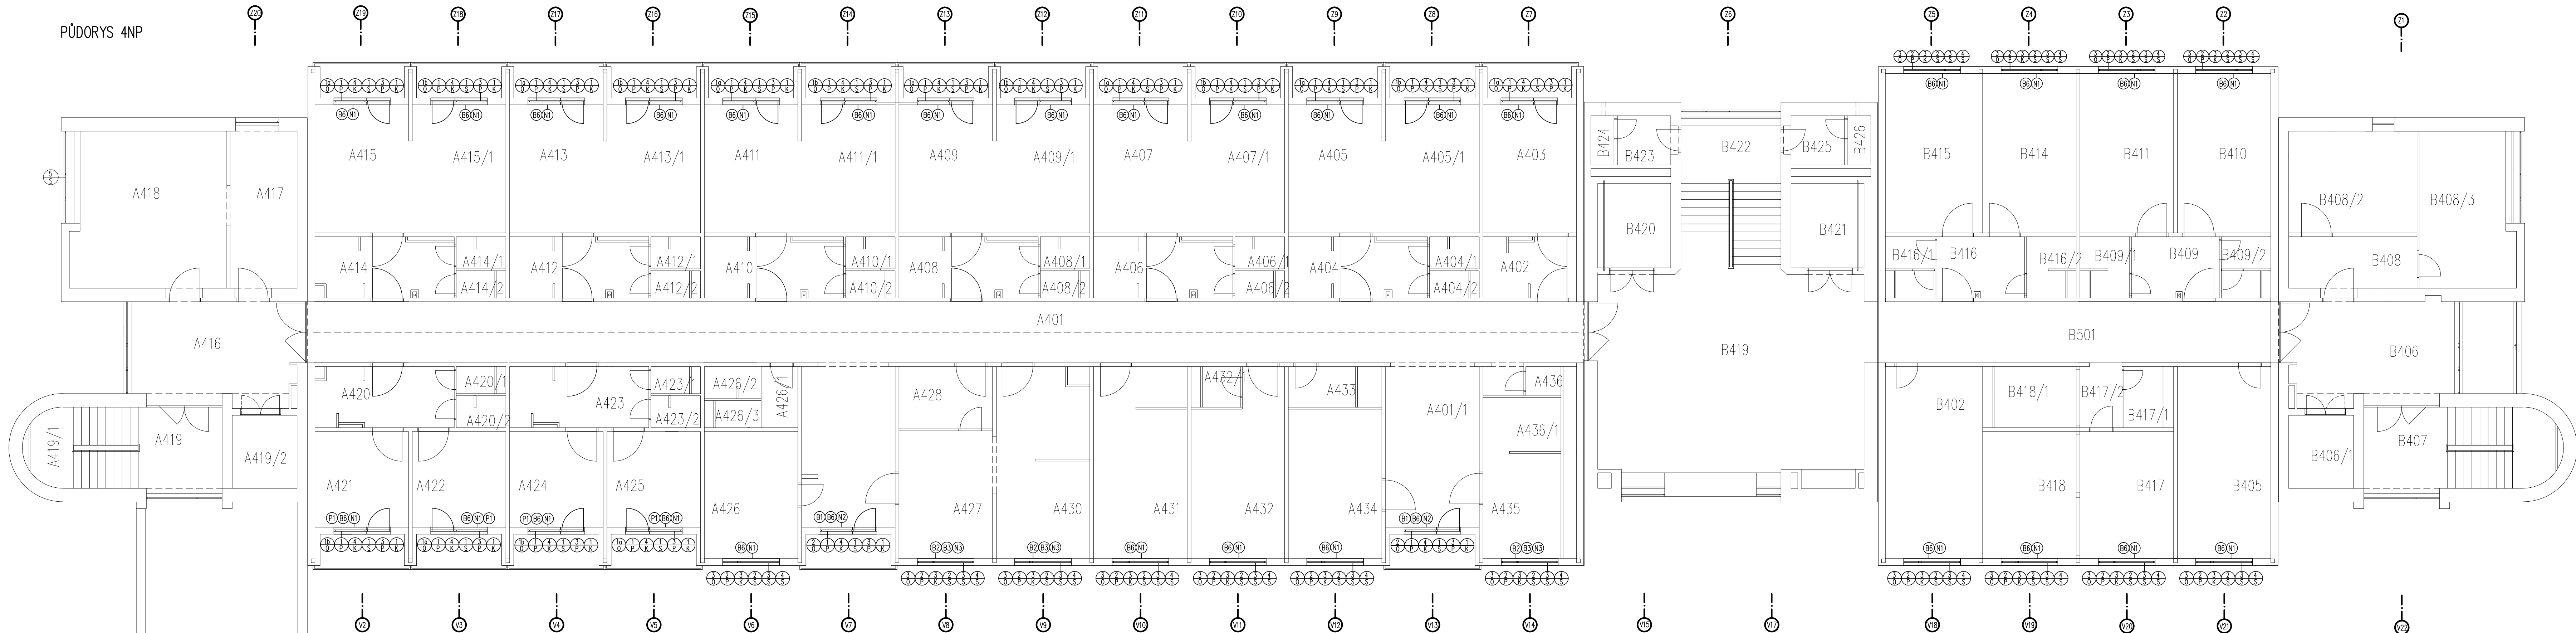

POZNÁMKY

- 81 BÚDE PRŮBĚHOM DEMONTÁŽI 2000 OKROVINY VÝPLNÍ
- 82 OŠTŘENÍM KERAMICKOHO OBKLADU Z CÍLE STĚNY VÝŠNÍ OŠTĚNÍ A NAPRAŽÍ [13ok okřecokem 73,3m*]
- 83 OŠTŘENÍM KERAMICKOHO OBKLADU Z PAREPETU [20okscokem 6,4m*]
- 84 OŠTŘENÍM KERAMICKOHO OBKLADU Z CÍLE STĚNY DO VÝŠKY 2,15m VÝŠNÍ OŠTĚNÍ (V. 1,20m) [20okřecokem 10,00m*]
- 85 OŠTŘENÍM KERAMICKOHO OBKLADU Z CÍLE STĚNY DO VÝŠKY 2,05m VÝŠNÍ OŠTĚNÍ (V. 1,10m) [4okscokem 19,4m*]
- 86 OŠTŘENÍM KERAMICKOHO OBKLADU Z CÍLE STĚNY DO VÝŠKY 1,9m VÝŠNÍ OŠTĚNÍ (V. 0,95m) [20okřecokem 9,20m*]
- 87 DEMONTÁŽ LAMINÁTOVÉHO PAREPETU [180ok okřem, 95ok dvřecokem 378,0m]
- 88 ZAPRAVENÍ PO OŠTĚNÍ OKNA [1616k + VÝMĚNA CÍLE STĚNY VÝŠNÍ OŠTĚNÍ A NAPRAŽÍ [20okřecokem 5,9m*]
- 89 ZAPRAVENÍ PO OŠTĚNÍ OKNA [1000k + ZAPRAVENÍ PO OŠTŘENÍM OKNA DO VÝŠKY STĚNY VÝŠNÍ OŠTĚNÍ A NAPRAŽÍ [13okscokem 73,3m*] + VÝMĚNA CÍLE STĚNY VÝŠNÍ OŠTĚNÍ A NAPRAŽÍ [20okřecokem 73,3m*]
- 90 ZAPRAVENÍ PO OŠTĚNÍ OKNA [1000k + ZAPRAVENÍ PO OŠTŘENÍM OKNA DO VÝŠKY 2,15m VÝŠNÍ OŠTĚNÍ (V. 1,20m) [20okřecokem 10,00m*] + VÝMĚNA CÍLE STĚNY VÝŠNÍ OŠTĚNÍ A NAPRAŽÍ [20okřecokem 10,00m*]
- 91 ZAPRAVENÍ PO OŠTĚNÍ OKNA [484k + ZAPRAVENÍ PO OŠTŘENÍM OKNA DO VÝŠKY 2,05m VÝŠNÍ OŠTĚNÍ (V. 1,10m) [4okscokem 19,4m*] + VÝMĚNA CÍLE STĚNY VÝŠNÍ OŠTĚNÍ OŠTĚNÍ A NAPRAŽÍ [4okscokem 29,4m*]
- 92 ZAPRAVENÍ PO OŠTĚNÍ OKNA [200k + ZAPRAVENÍ PO OŠTŘENÍM OKNA DO VÝŠKY 1,9m VÝŠNÍ OŠTĚNÍ (V. 0,95m) [20okřecokem 9,20m*] + VÝMĚNA CÍLE STĚNY VÝŠNÍ OŠTĚNÍ OŠTĚNÍ A NAPRAŽÍ [20okřecokem 12,2m*]
- 93 PŘÍJEZD MEDIČNÍMU PLÁNU NA VYMÝVÁNÍVÁNÍ OKNY – OPATRNÁ DEMONTÁŽ OKEN [950k]

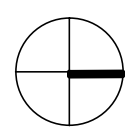

Projektant akos:	Ing. arch. Ondřej Skála	<div>APR 10 2017</div>	
Projektant dilu:			
Autorizace:	Ing. arch. Jiří Skála, Ph.D.		
Investor:	Nemonecne Ivančice, příspěvková organizace		Paré:
Stavba:	VÝMĚNA OKEN BUDOVY "L" NEMONECNE IVANČICE		Stupeň dokumentace: (PPPS)
Díl / výkres:	D.1.1.b.2 PŮDORYS 3NP, 4NP	Datum: 7/2014	
		Mřížková: 1:100	