


MŠ Nosislav SPECIÁLNÍ SITUACE - INŽENÝRSKÉ SÍTĚ

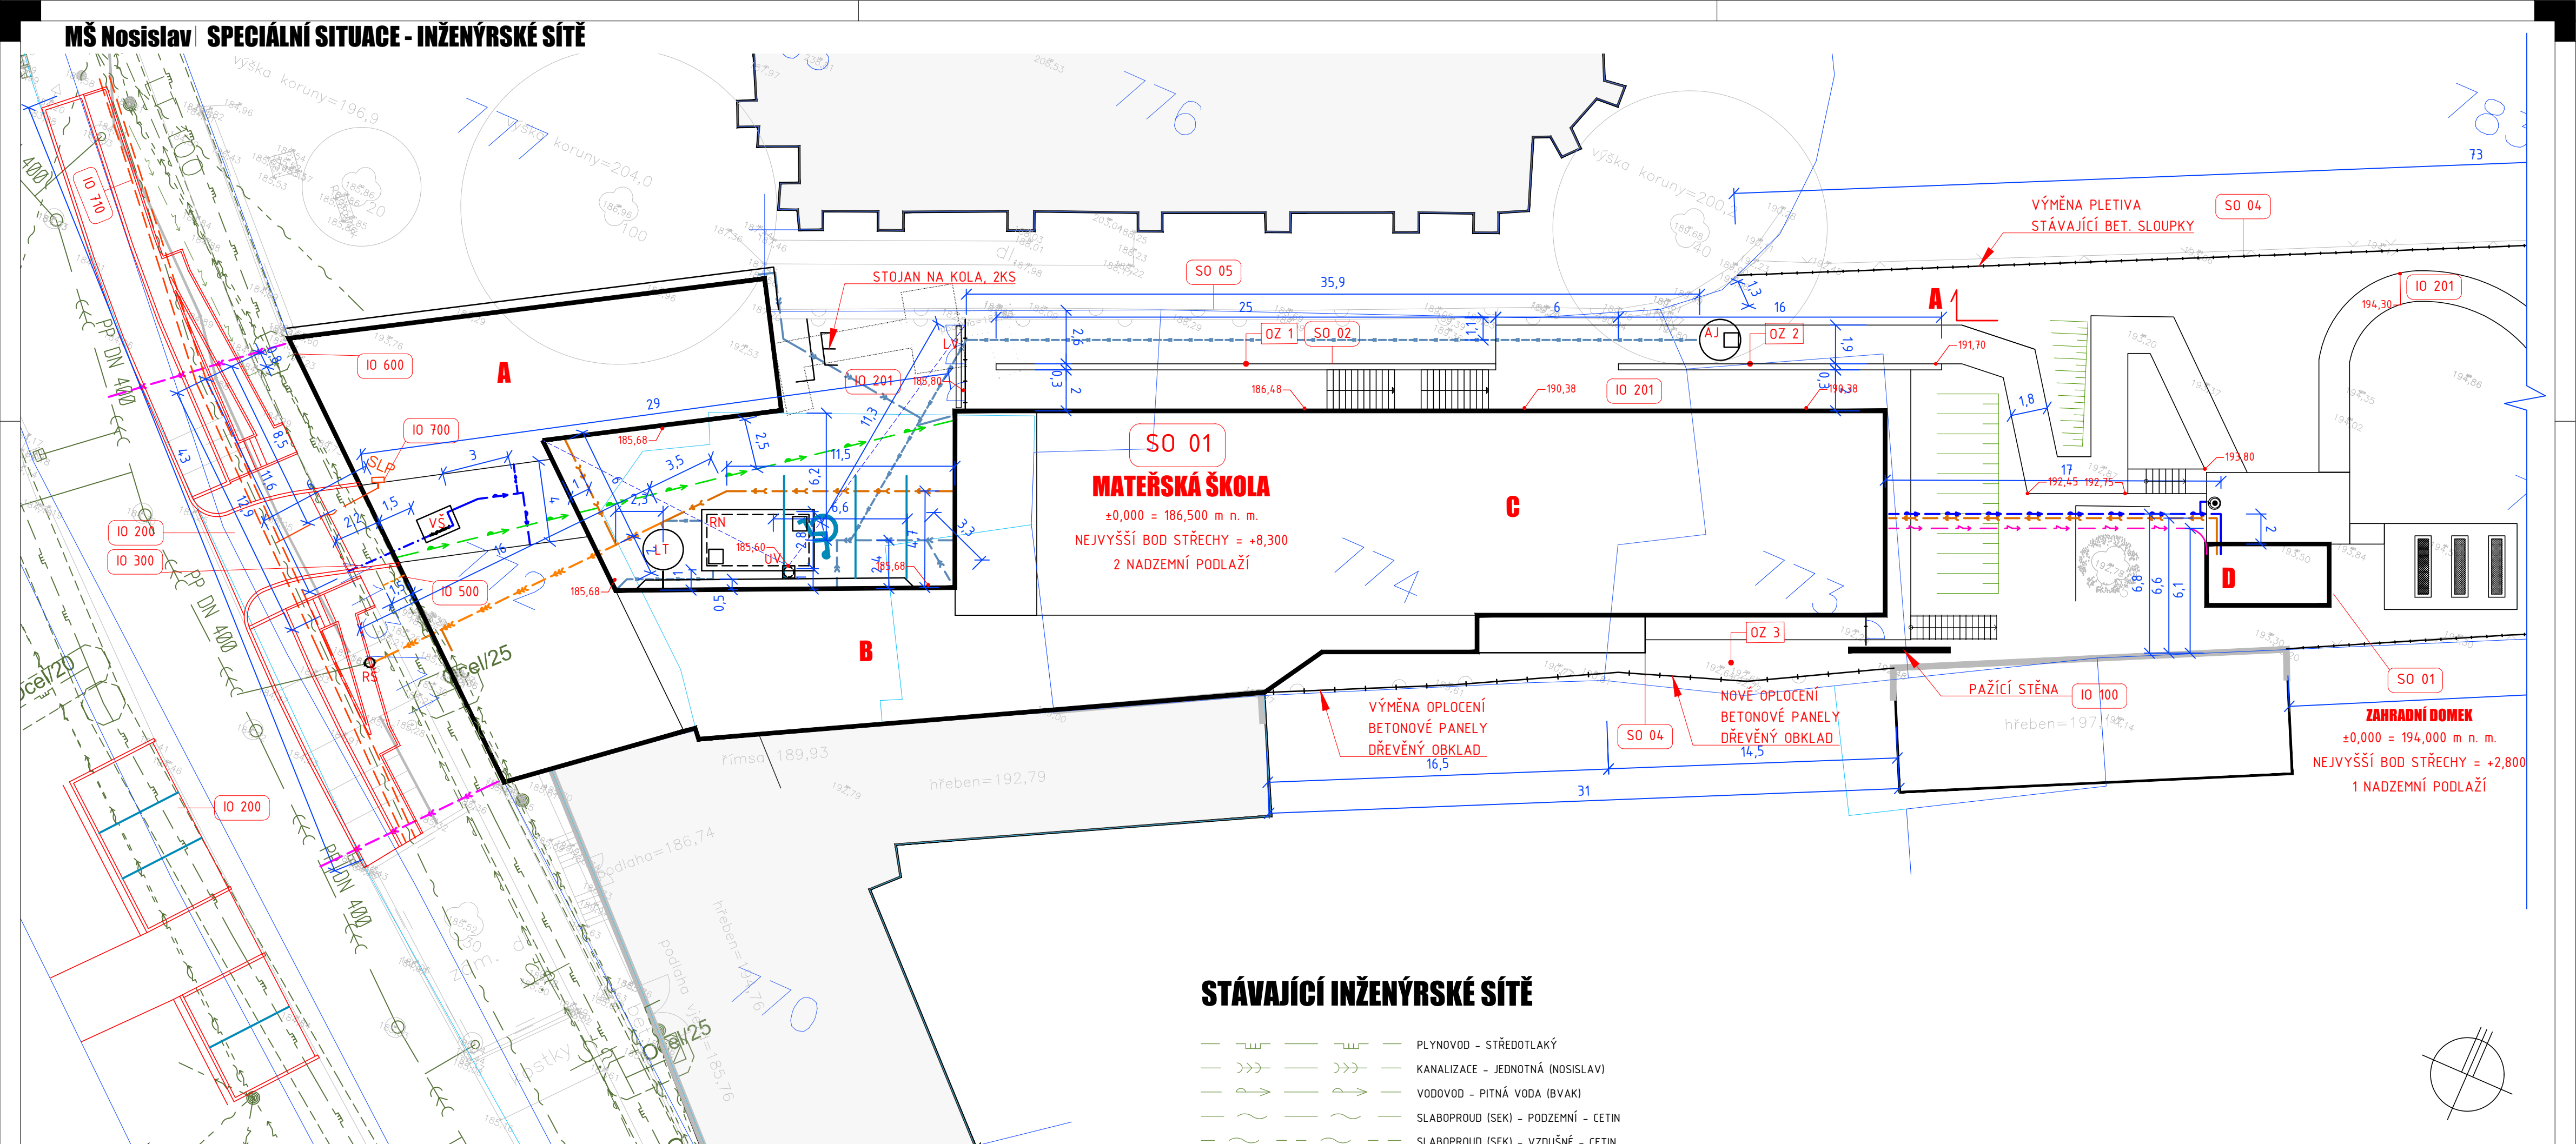

STÁVAJÍCÍ INŽENÝRSKÉ SÍTĚ

	PLYNOVOD - STŘEDOTLAKÝ
	KANALIZACE - JEDNOTNÁ (NOSISLAV)
	VODOVOD - PITNÁ VODA (BVAK)
	SLABOPROUD (SEK) - PODZEMNÍ - CETIN
	SLABOPROUD (SEK) - VZDUŠNÉ - CETIN
	SILNOPROUD - NÍZKÉ NAPĚTÍ VZDUŠNÉ
	SILNOPROUD - NÍZKÉ NAPĚTÍ PODZEMNÍ

NOVÉ INŽENÝRSKÉ SÍTĚ

	AREÁLOVÁ KANALIZACE - JEDNOTNÁ
	AREÁLOVÁ KANALIZACE - SPLAŠKOVÁ
	AREÁLOVÁ KANALIZACE - DEŠŤOVÁ
	AREÁLOVÁ KANALIZACE - TUKOVÁ
	AREÁLOVÝ VODOVOD - PITNÁ VODA
	SUCHOVOD PRO POŽÁRNÍ VODU
	AREÁLOVÝ ROZVOD NN
	PLYNOVODNÍ PŘÍPOJKA STL
	PŘÍPOJKA SLABOPROUDU (SEK)
	VODOVODNÍ PŘÍPOJKA - PITNÁ VODA
	PŘELOŽKA SLP KABELU - ULOŽENÍ DO CHRÁNIČKY

SO 01 ±0,000 = 186,500 m n.m. B.p.v

generální projektant

projektant části

A99

Atelier 99 s.r.o.
Purkyňova 71/99
612 00 Brno

architekt Ing. arch. Vladimír Brucker

HIP Ing. Martin Jeřábek

kontroloval Ing. Josef Pirochta

stavebník Městys Nosislav, Městečko 54, 691 64 Nosislav

místo stavby Nosislav, Komenského 129, p.č. 772 - 775, kat. území Nosislav, okres Brno - venkov

název stavby

objekt

část

vypracoval Ing. arch. Vladimír Brucker

kreslil Ing. arch. Vladimír Brucker


zodp. projektant Ing. Josef Pirochta

MŠ NOSISLAV
VÝSTAVBA TROJTŘÍDNÍ MATEŘSKÉ ŠKOLY

C. SITUÁČNÍ VÝKRESY

název dokumentu

SITUACE INŽENÝRSKÝCH SÍTÍ

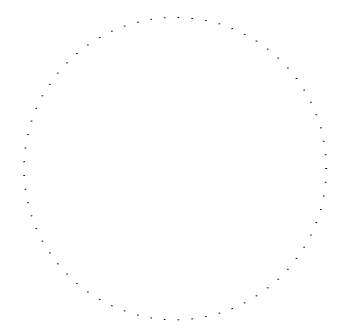

dokument 16-35

datum 12/2018

formát 8x A4

stupeň DPS

revize 01

měřítka

číslo přílohy

C.5

OBJEKTÁŽ STAVBY

STAVEBNÍ OBJEKTY (SO)	
SO 01	MATEŘSKÁ ŠKOLA
SO 02	OPĚRNÉ STĚNY
SO 03	SADOVÉ ÚPRAVY A VYBAVENÍ HERNÍMI PRVKY
SO 04	OPLOCENÍ
SO 05	REKONSTRUKCE HISTORICKÉHO OPLOCENÍ

INŽENÝRSKÉ OBJEKTY (IO)	
IO 100	PŘÍPRAVA ÚZEMÍ, TERÉNNÍ ÚPRAVY
IO 200	KOMUNIKACE A ZPEVNĚNÉ PLOCHY MIMO AREÁL MŠ
IO 201	AREÁLOVÉ KOMUNIKACE A ZPEVNĚNÉ PLOCHY
IO 300	VODOVODNÍ PŘÍPOJKA
IO 500	PLYNOVODNÍ PŘÍPOJKA
IO 600	PŘÍPOJKA NN
IO 700	PŘÍPOJKA SLABOPROUDU
IO 710	PŘELOŽKA SLP KABELU

PROVOZNÍ SOUBORY (PS)	
PS 1000	TECHNOLOGIE KUCHYNĚ