


MŠ Nosislav SO 03 SADOVÉ ÚPRAVY A VYBAVENÍ HERNÍMI PRVKY 1:200

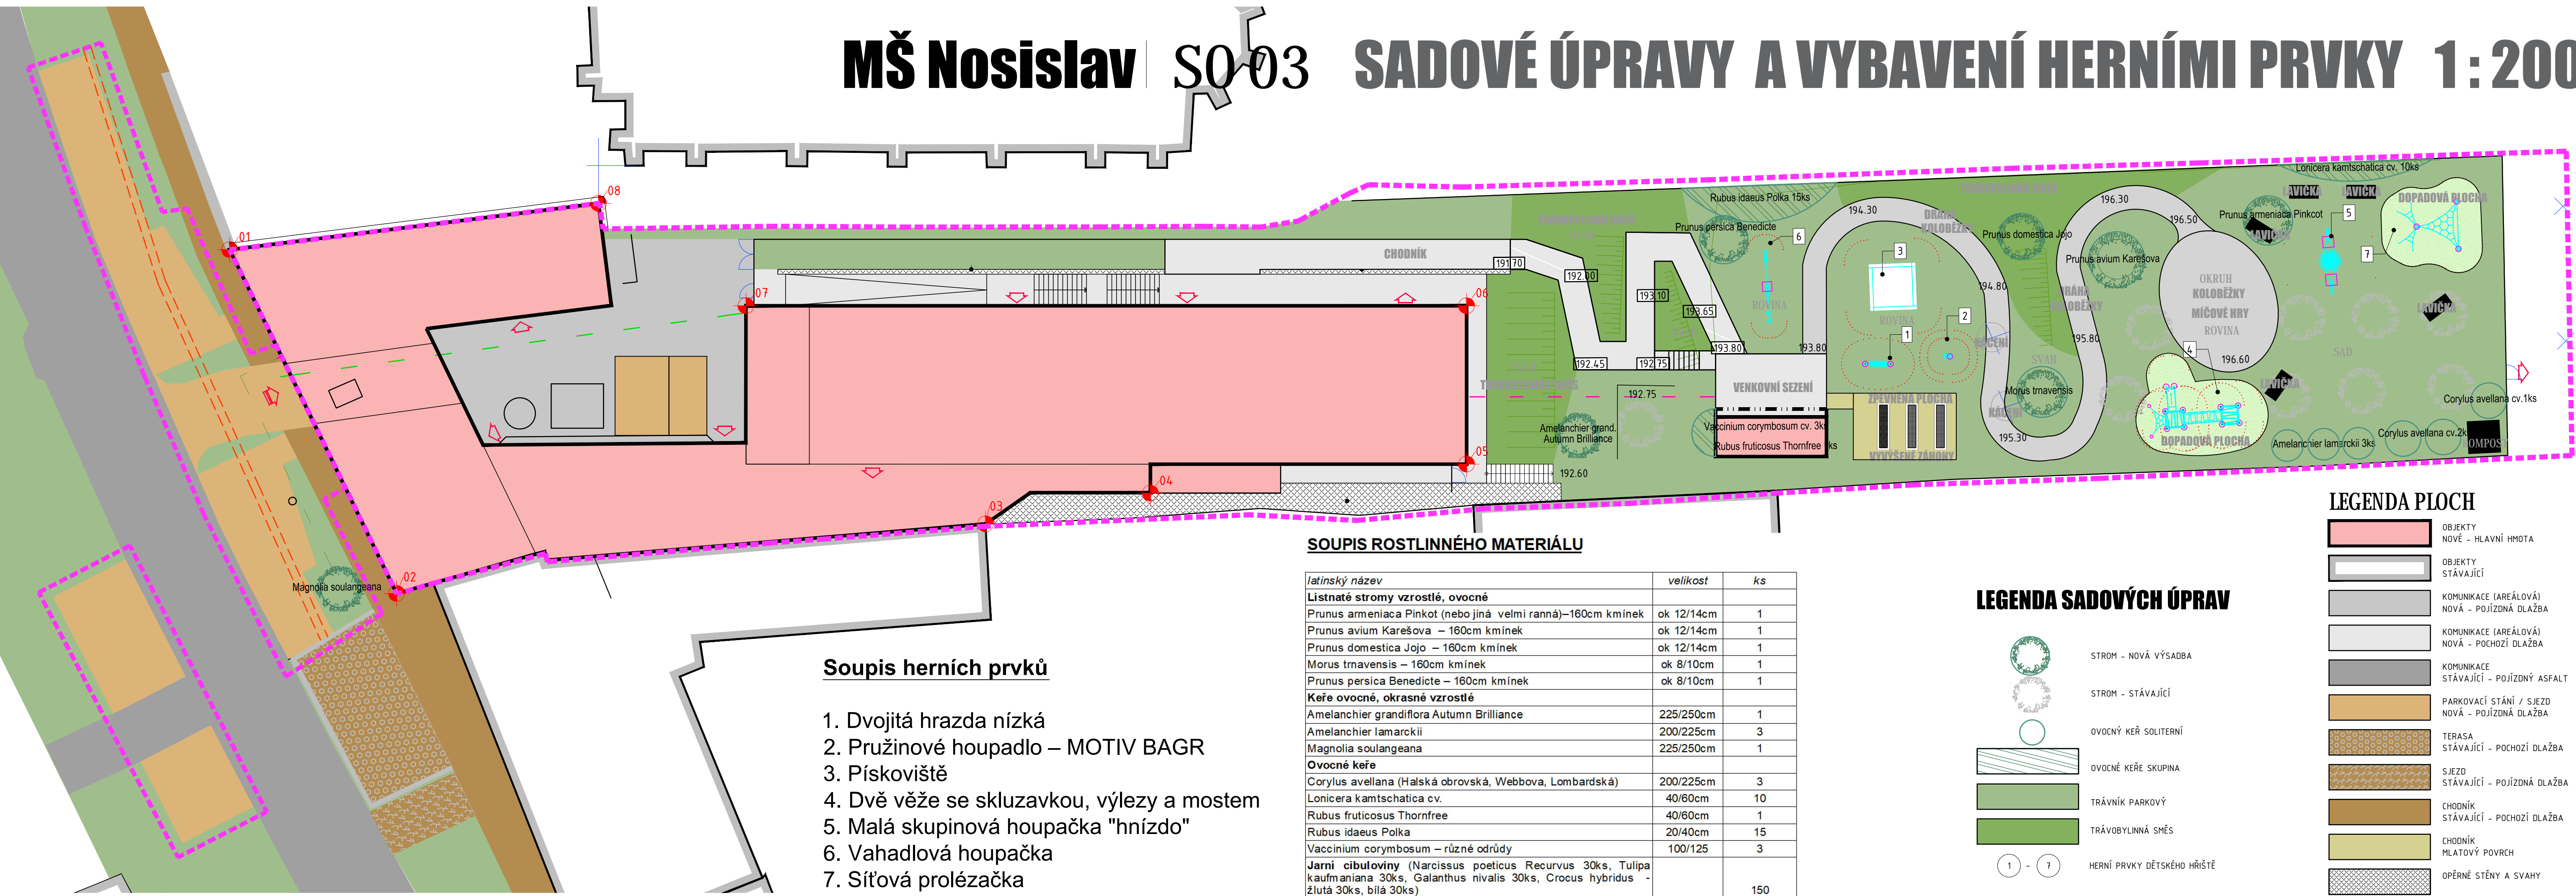

Soupis herních prvků

- 1. Dvojitá hrazda nízká
- 2. Pružinové houpadlo – MOTIV BAGR
- 3. Pískoviště
- 4. Dvě věže se skluzavkou, výlezy a mostem
- 5. Malá skupinová houpačka "hnízdo"
- 6. Vahadlová houpačka
- 7. Síťová prolézačka

SOUPIS ROSTLINNÉHO MATERIÁLU

latinský název	velikost	ks
Liliové stromy vřosařské, ovocné	ok 12/14cm	1
Prunus americana Pinkot (nebo jiná velmi ramná)–160cm kmínek	ok 12/14cm	1
Prunus avium Karelšova – 160cm kmínek	ok 12/14cm	1
Prunus domestica Jajo – 160cm kmínek	ok 12/14cm	1
Morus travenensis – 160cm kmínek	ok 8/10cm	1
Prunus persica Benedicte – 160cm kmínek	ok 8/10cm	1
Kefe ovocné, okrasné vřosařské	225/250cm	1
Amelanchier grandiflora Autumn Brilliance	200/225cm	3
Amelanchier lamarkii	225/250cm	1
Magnolia soulangeana	225/250cm	1
Ovocné keře		
Corylus avellana (Halská obrovská, Webbova, Lombardská)	200/225cm	3
Lonicera kamtschatica cv.	40/60cm	10
Rubus fruticosus Thornfree	40/60cm	1
Rubus idaeus Polka	20/40cm	15
Vaccinium corymbosum – různé odrůdy	100/125	3
Jarní cibuloviny (Narcissus poeticus Recurvus 30ks, Tulipa Kaufmaniana 30ks, Galanthus nivalis 30ks, Crocus hybridus - žlutá 30ks, bílá 30ks)		150

LEGENDA SADOVÝCH ÚPRAV

- STROM - NOVÁ VÝSADBA
- STROM - STÁVAJÍCÍ
- OVOCNÝ KEŘ SOLITERNÍ
- OVOCNÉ KEŘ SKUPINA
- TRÁVNÍK PARKOVÝ
- TRÁVOVLNNÁ OHĚS
- HERNÍ PRVKY DĚTSKÉHO HŘEŠTĚ

LEGENDA PLOCH

- OBJEKTY NOVÉ - HLAVNÍ PRŮTA
- OBJEKTY STÁVAJÍCÍ
- KOPANKACE (AREÁLOVÁ) NOVÁ - POJÍZNÁ DLAŽBA
- KOPANKACE (AREÁLOVÁ) NOVÁ - POCHOZÍ DLAŽBA
- KOPANKACE STÁVAJÍCÍ - POJÍZNÝ ASPALT
- PARKOVACÍ STÁNÍ / SÍZD NOVÁ - POJÍZNÁ DLAŽBA
- TERASA STÁVAJÍCÍ - POCHOZÍ DLAŽBA
- SÍZD STÁVAJÍCÍ - POJÍZNÁ DLAŽBA
- CHODNÍK STÁVAJÍCÍ - POCHOZÍ DLAŽBA
- CHODNÍK HLAVNÍ POKYH
- OPĚNÉ STĚNY A SVAHY

0,000 = 186,500 m n.m. B.p.v.

generální projektant

A99 Atelier 99 s.r.o.

Purkylova 7199
612 00 Brno

architekt Ing. arch. Vladimír Bruckner
PP Ing. Martin Jirák
kontrola Ing. Josef Pirochta
stavebník Město Nosislav, Mšateho 5A, 691 66 Nosislav
místo stavby ulice Komenského 129, Nosislav, p. č. 772 - 775, kat. území Nosislav

projektant Ing. Iva Koudělová
SO03 projektant Ing. Iva Koudělová
projektant Ing. Iva Koudělová

vypracoval Ing. Iva Koudělová
revizor Ing. Iva Koudělová
SO03 projektant Ing. Iva Koudělová

datum 06/2017
formát A4
strana 01
revize 01

MŠ NOSISLAV
NOVOSTAVBA TROJTŘÍDNÍ MATEŘSKÉ ŠKOLY
SO 03 SADOVÉ ÚPRAVY A VYBAVENÍ HERNÍMI PRVKY
D. DOKUMENTACE OBJEKTŮ

název stavby
objekt
část
název dokumentu

SITUACE
číslo přílohy

16:35
1:200
101