


**ŘEZ E - E' - km 1,125 98 (osa 2) km 0,988 00 (osa silnice)**

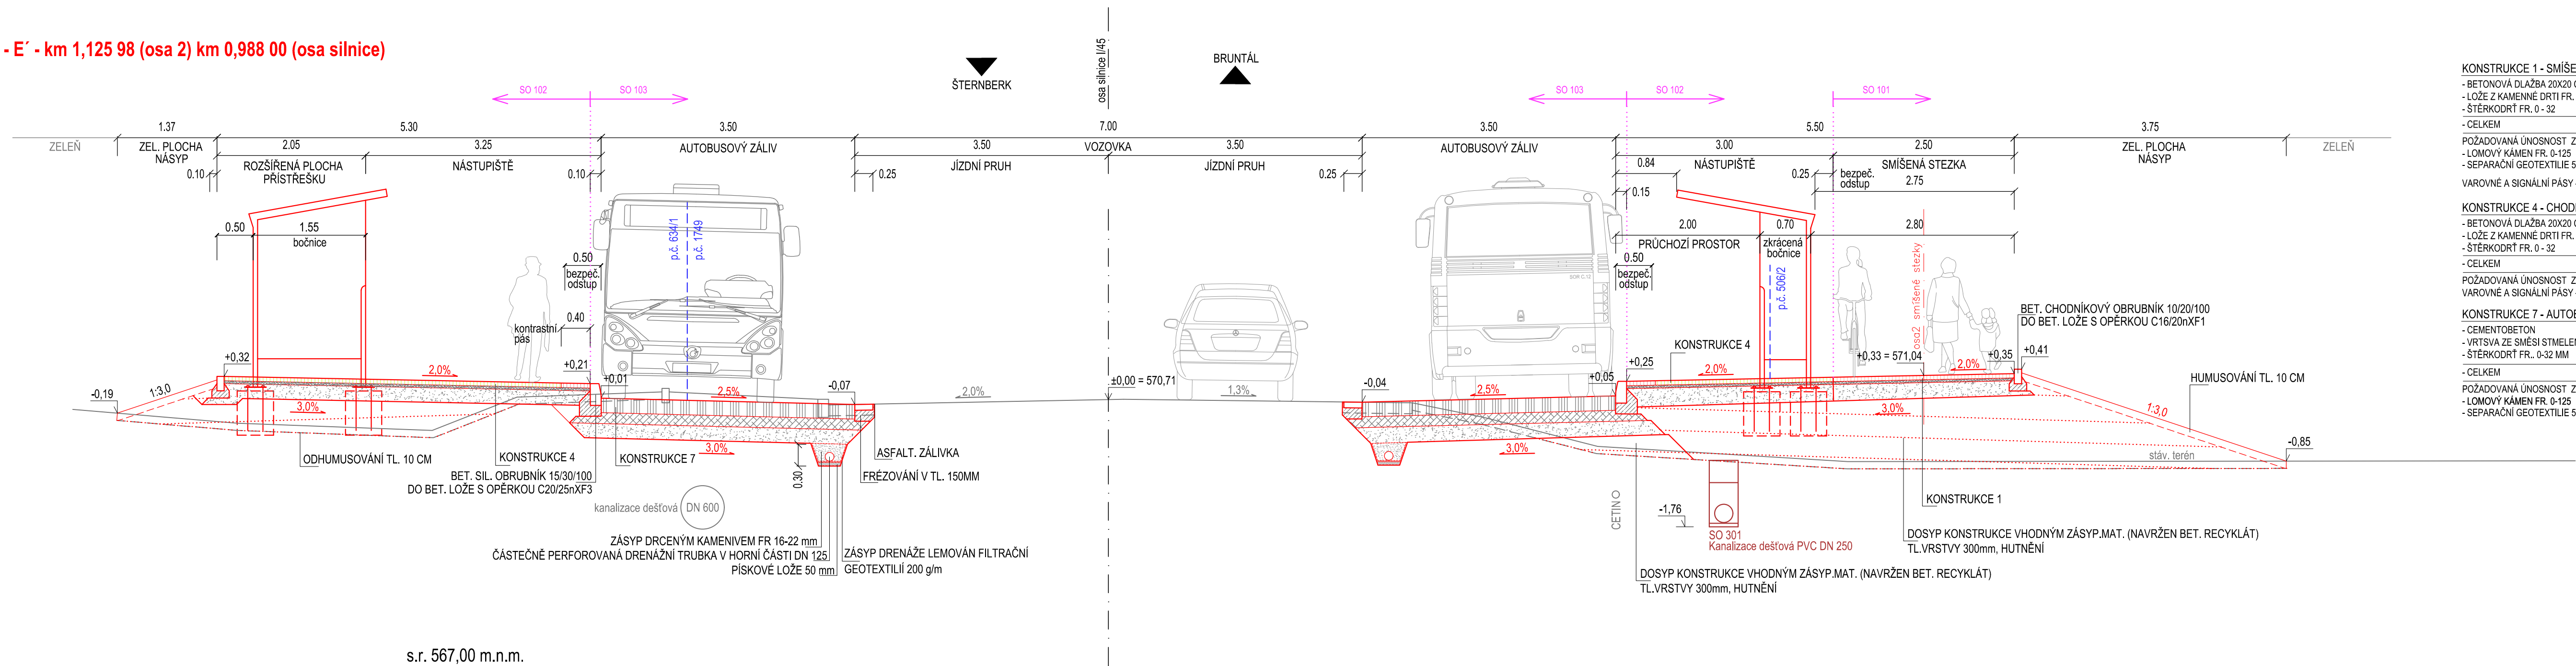

KONSTRUKCE 1 - SMÍŠENÁ STEZKA		
- BETONOVÁ DLAŽBA 20X20 CM	DL	60 MM
- LOŽE Z KAMENNÉ DRTI FR. 4 - 8		40 MM
- ŠTĚRKODRŤ FR. 0 - 32	ŠD <sub>A</sub>	200 MM
- CELKEM		300 MM

POŽADOVANÁ ÚNOSNOST ZEMNÍ PLÁŇE NA 30 MPa, V PŘÍPADĚ NESPLNĚNÍ SANACE:  
 - LOMOVÝ KÁMEN FR. 0-125 400 MM  
 - SEPARAČNÍ GEOTEXTILIE 500 G/M2

VAROVNÉ A SIGNÁLNÍ PÁSY - BET. ZÁMKOVÁ DL. 200/100/60, SLEP. TYPU S VÝSTUPKY, BÍLÁ

KONSTRUKCE 4 - CHODNÍKOVÉ PLOCHY, NÁSTUPIŠTĚ		
- BETONOVÁ DLAŽBA 20X20 CM	DL	60 MM
- LOŽE Z KAMENNÉ DRTI FR. 4 - 8		40 MM
- ŠTERKODRT FR. 0 - 32	ŠD <sub>B</sub>	200 MM
- CELKEM		300 MM

POŽADOVANÁ ÚNOSNOST ZEMNÍ PLÁŇ NA 30 MPa.  
VAROVNÉ A SIGNÁLNÍ PÁSY - BET. ZÁMKOVÁ DL. 200/100/60, SLEP. TYPU S VÝSTUPKY, BÍLÁ

## KONSTRUKCE 7 - AUTOBUSOVÝ ZÁIL

- CEMENTOBETON	CB II	200 MM
- VRSTVA ZE SMĚSI STMELENÉ CEMENTEM	C8/10	150 MM
- ŠTĚRKODRT FR.. 0-32 MM	ŠD <sub>A</sub>	250 MM
- CELKEM		550 MM

POŽADOVANÁ VNOSNOST ZEMNÍ PÍKLNÉ NA 45 MPa V PŘÍPADĚ NESPLNĚNÍ SAMACE

- LOMOVÝ KÁMEN FR. 0-125 400 MM  
- SEPARAČNÍ GEOTEXTILIE 500 G/M2

VÝŠKOVÝ SYSTÉM B.p.v.

VEDOUcí PROJEKTU Ing. Petr SMÍ TAL ČKAIT 1202264		ZODPOVĚDNÝ PROJEKTANT Ing. Linda SMÍ TALOVÁ ČKAIT 1201908		VYPRACOVAL Bc. Jan SCHNEYDER		Ing. Linda SMítalová, IČO 74276361 Hviezdoslavova 114/1 Olomouk-Nemilany +420 777 829 795 smítalova@atelis.eu www.atelis.eu			
STAVEBNÍK OBEC LOMNICE									
KRAJ MORAVSKOSLEZSKÝ		MÍSTO K.Ú. LOMNICE U RÝMAŘOVA				ZAKÁZKOVÉ ČÍSLO		2015001	
AKCE  <b>SMÍŠENÁ STEZKA A CHODNÍKY – ETAPA II.</b>  <b>SO 101 - SMÍŠENÁ STEZKA</b>						FORMÁT		4 x A4	
						DATUM		9/2017	
						STUPEŇ		DSP/PDPS	
						MĚŘÍTKO		1:50	
VZOROVÝ PŘÍČNÝ ŘEZ E-E'						ČÍSLO PŘÍLOHY <b>C.101.3e</b>		ČÍSLO SOUPRAVY	