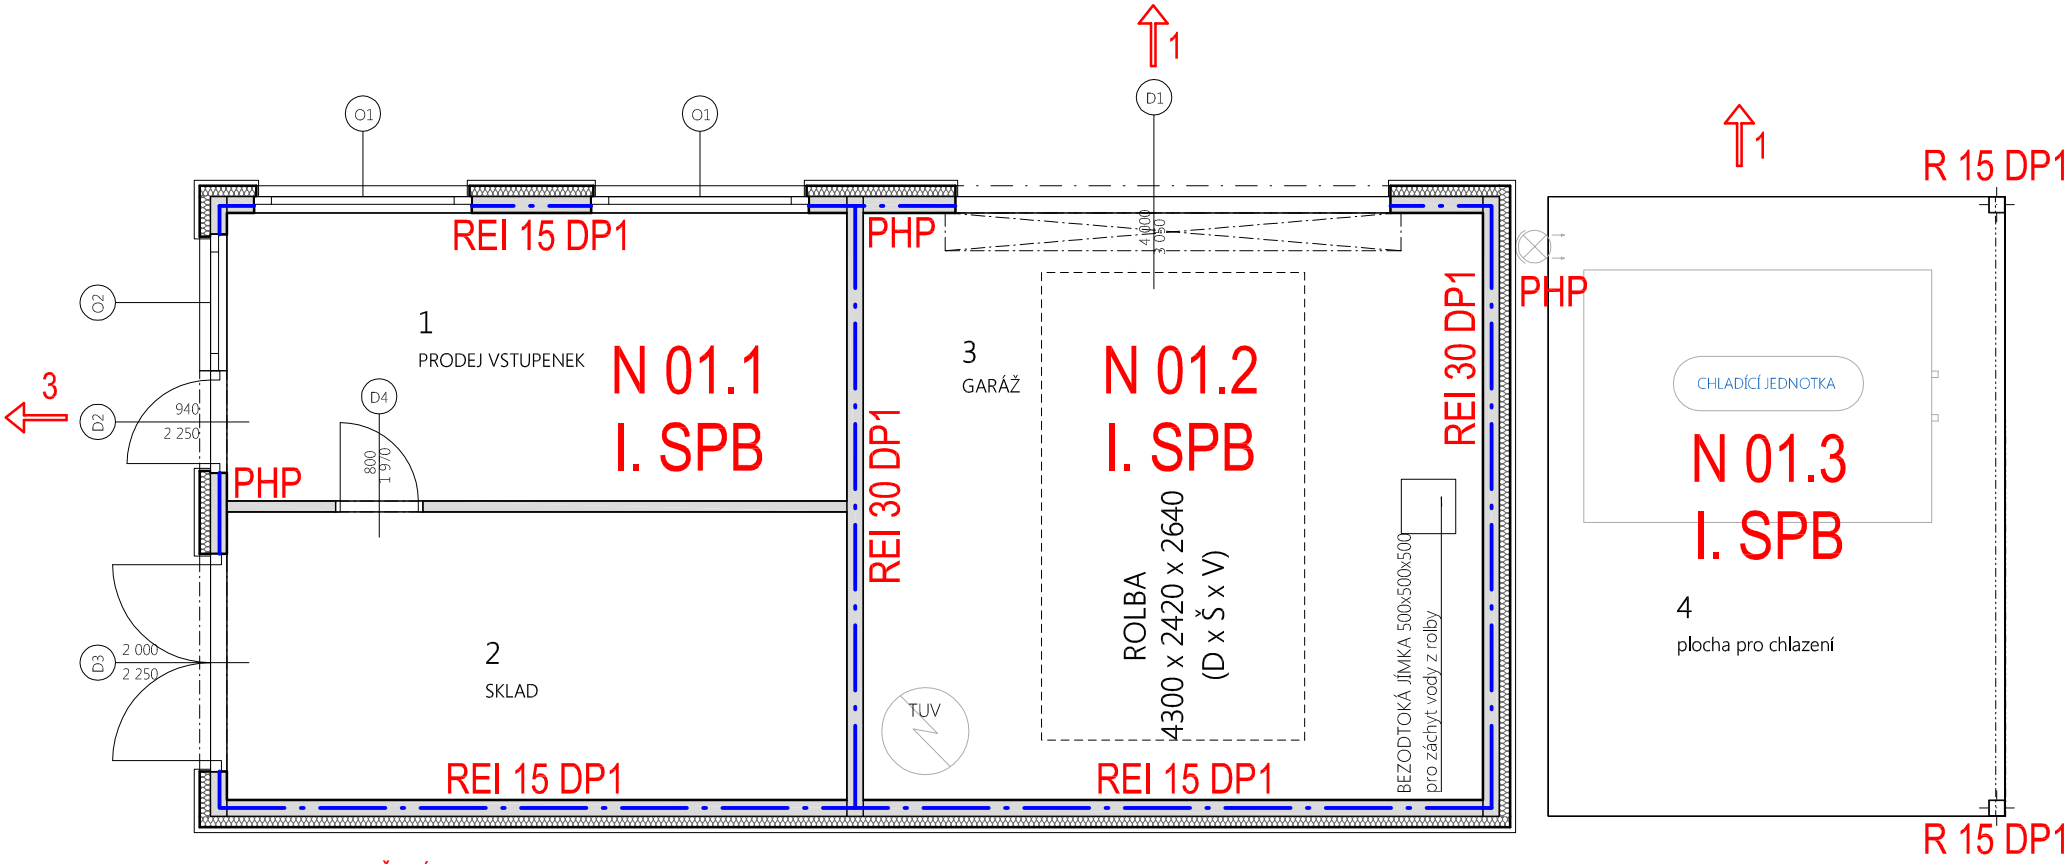

LEGENDA OZNAČENÍ:

—·—	Hranice požárního úseků
N 01.1	Označení požárního úseku
I. SPB	Stupeň požární bezpečnosti
REI 30 DP1	Požadovaná požární odonost požární stěny
REI 15 DP1	Požadovaná požární odonost obvodové stěny
R 15 DP1	Navržená požární odonost nosné konstrukce
3	Východ na volné prostranství Počet evakuovaných osob z objektu
PHP	Přenosný hasicí přístroj