

Výkres vytvořil program pp_kan

(c)AutoPEN Liberec, tel:481120160, autopen@volny.cz

KATASTRY

K.ú. Náměšť nad Oslavou

PARCELNÍ ČÍSLO

1122/2122/1

DRUH POVRCHU

ostatní plocha/komunikace

VZDÁLENOSTI ŠACHET

33.3530.0048.7139.9038.7041.0034.5037.0024.0014.00

OZNAČENÍ ŠACHET

Š1Š2/186.3°Š3/178.7°Š4/176.5°Š5/183.8°Š6/182.5°Š7/188.1°Š8/178.4°Š9/181.1°Š10/184.9°Š11

SMĚROVÉ POMĚRY

MĚŘÍTKA 1:500/100

HLOUBKA VÝKOPU

KÓTA VÝKOPU


HLOUBKA DNA POTRUBÍ


KÓTA DNA POTRUBÍ

KÓTA PŮVODNÍHO TERÉNU

SROVNÁVACÍ ROVINA

STANIČENÍ [km/m]	DN400-PP SN12-63.35		DN300-PP SN12-277.81	
PROFIL[mm]-MATERIÁL-DĚLKA[m]	16.96-112.06		40.36-39.90	
SKLON[promile]-DĚLKA[m]	Pískové lože120°, obsyp pískem 300 mm, drenáž		50.81-79.70	
ULOŽENÍ	364.0-2.90		281.3-3.98	
KAPACITNÍ PRŮTOK[l/s]-RYCHLOST[m/s]	171.1-2.42		266.6-3.77	

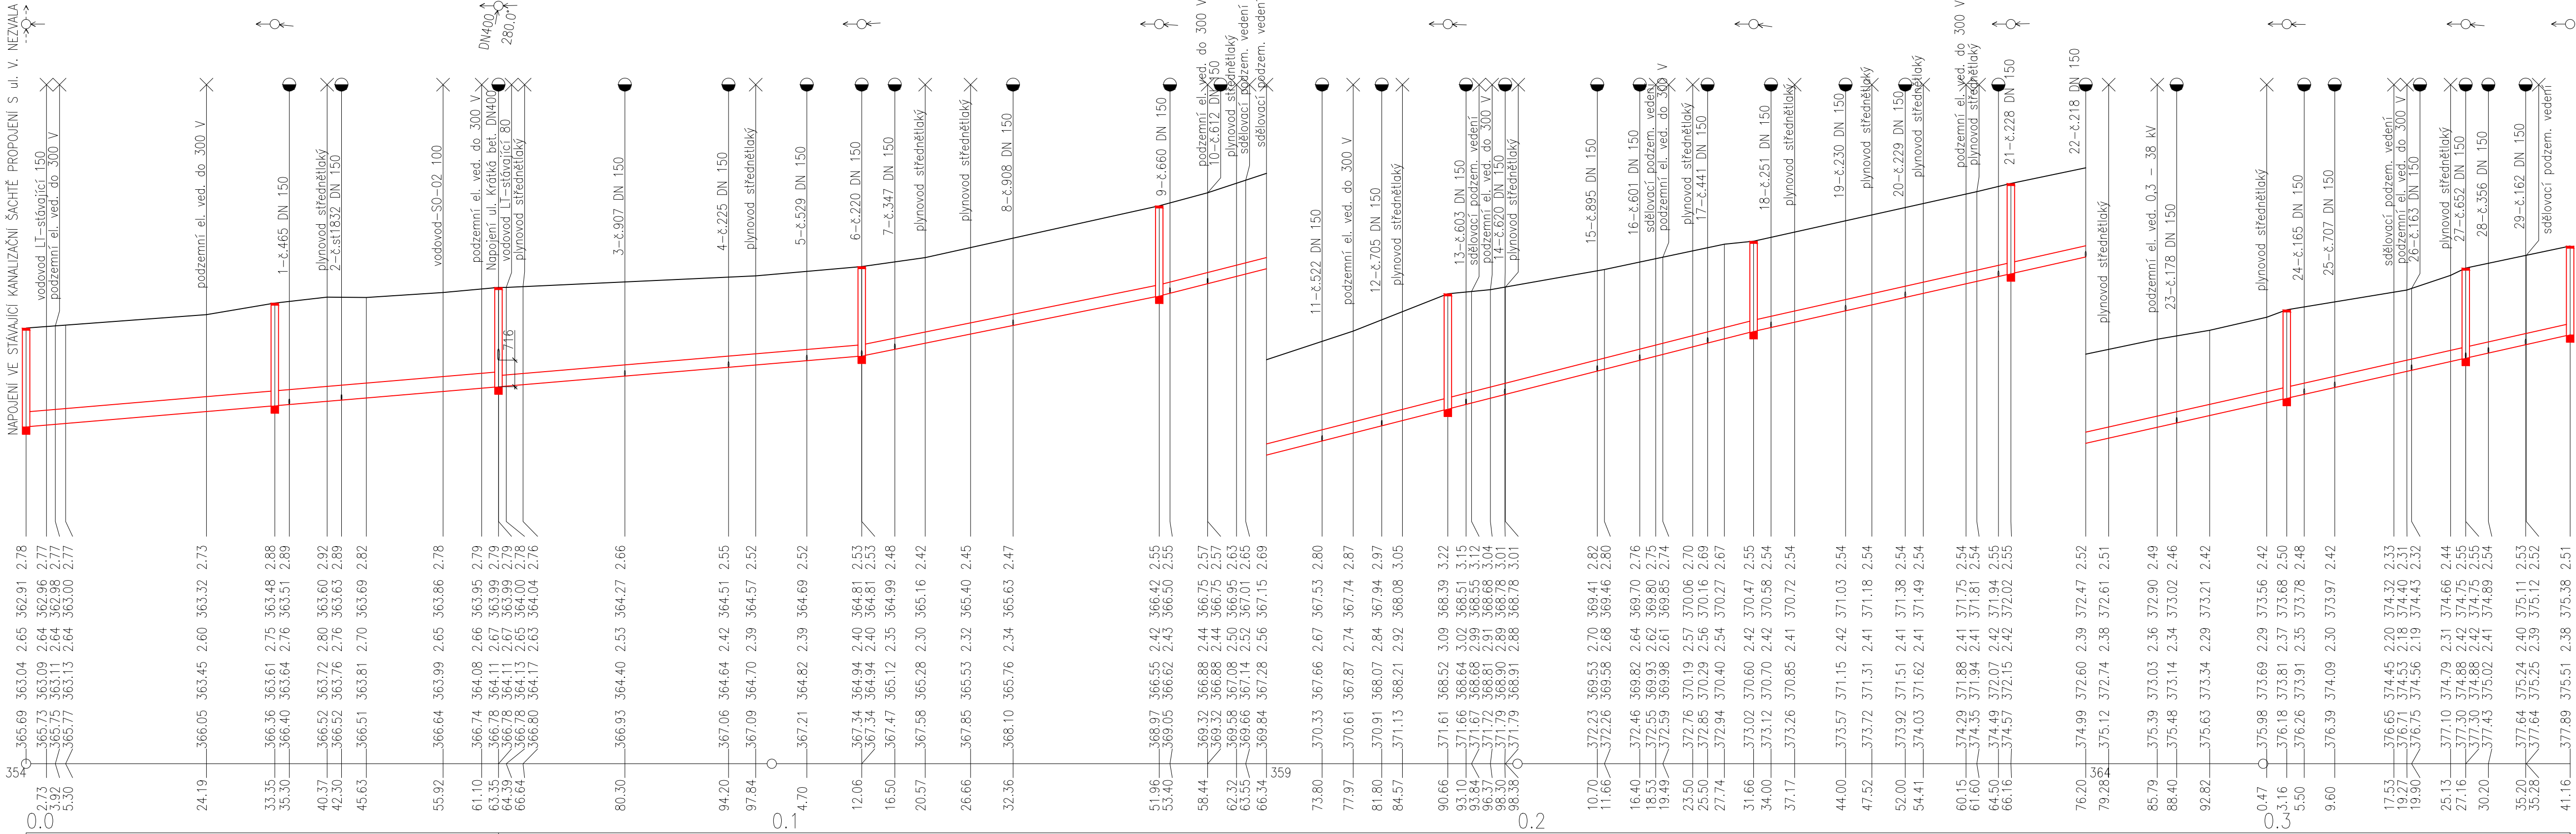

DOKUMENTACE OPRAVY				PROJEKTANT	
ZODPOV. PROJEKTANT	HIP	VYPRACOVAL	KONTROLOVAL	 AQUA-ING Ing. Vítězslav Pruša manž. Družiny 657 674 01 Třebíč	
ING. VÍTĚZSLAV PRUŠA	ING. EVA TOMŠÍČKOVÁ	ING. EVA TOMŠÍČKOVÁ	ING. VÍTĚZSLAV PRUŠA		
				mob. 724 950 623 email: prusa@aqua-ing.cz	
MÍSTO STAVBY:	k.ú. Náměšť nad Oslavou				
KRAJ:	VYSOČINA				
OBJEDNATEL:	Vodovody a kanalizace, svazek, Kubišova 1172, 674 01 Třebíč, IČO 60418885				
NÁZEV STAVBY:	Rekonstrukce kanalizace a vodovodu v Náměšti n.O. ulice Palackého				
NÁZEV OBJEKTU:	SO-01. KANALIZACE				
NÁZEV VÝKRESU:	PODÉLNÝ PROFIL KANALIZACE				
DATUM				listopad/2021	
FORMÁT				5x44	
ČÍSLO ZAKÁZKY				07/10/2021	
MĚŘÍTKO				1:500/100	
ČÍSLO PARÉ:				ČÍSLO VÝKRESU: 1.2	