


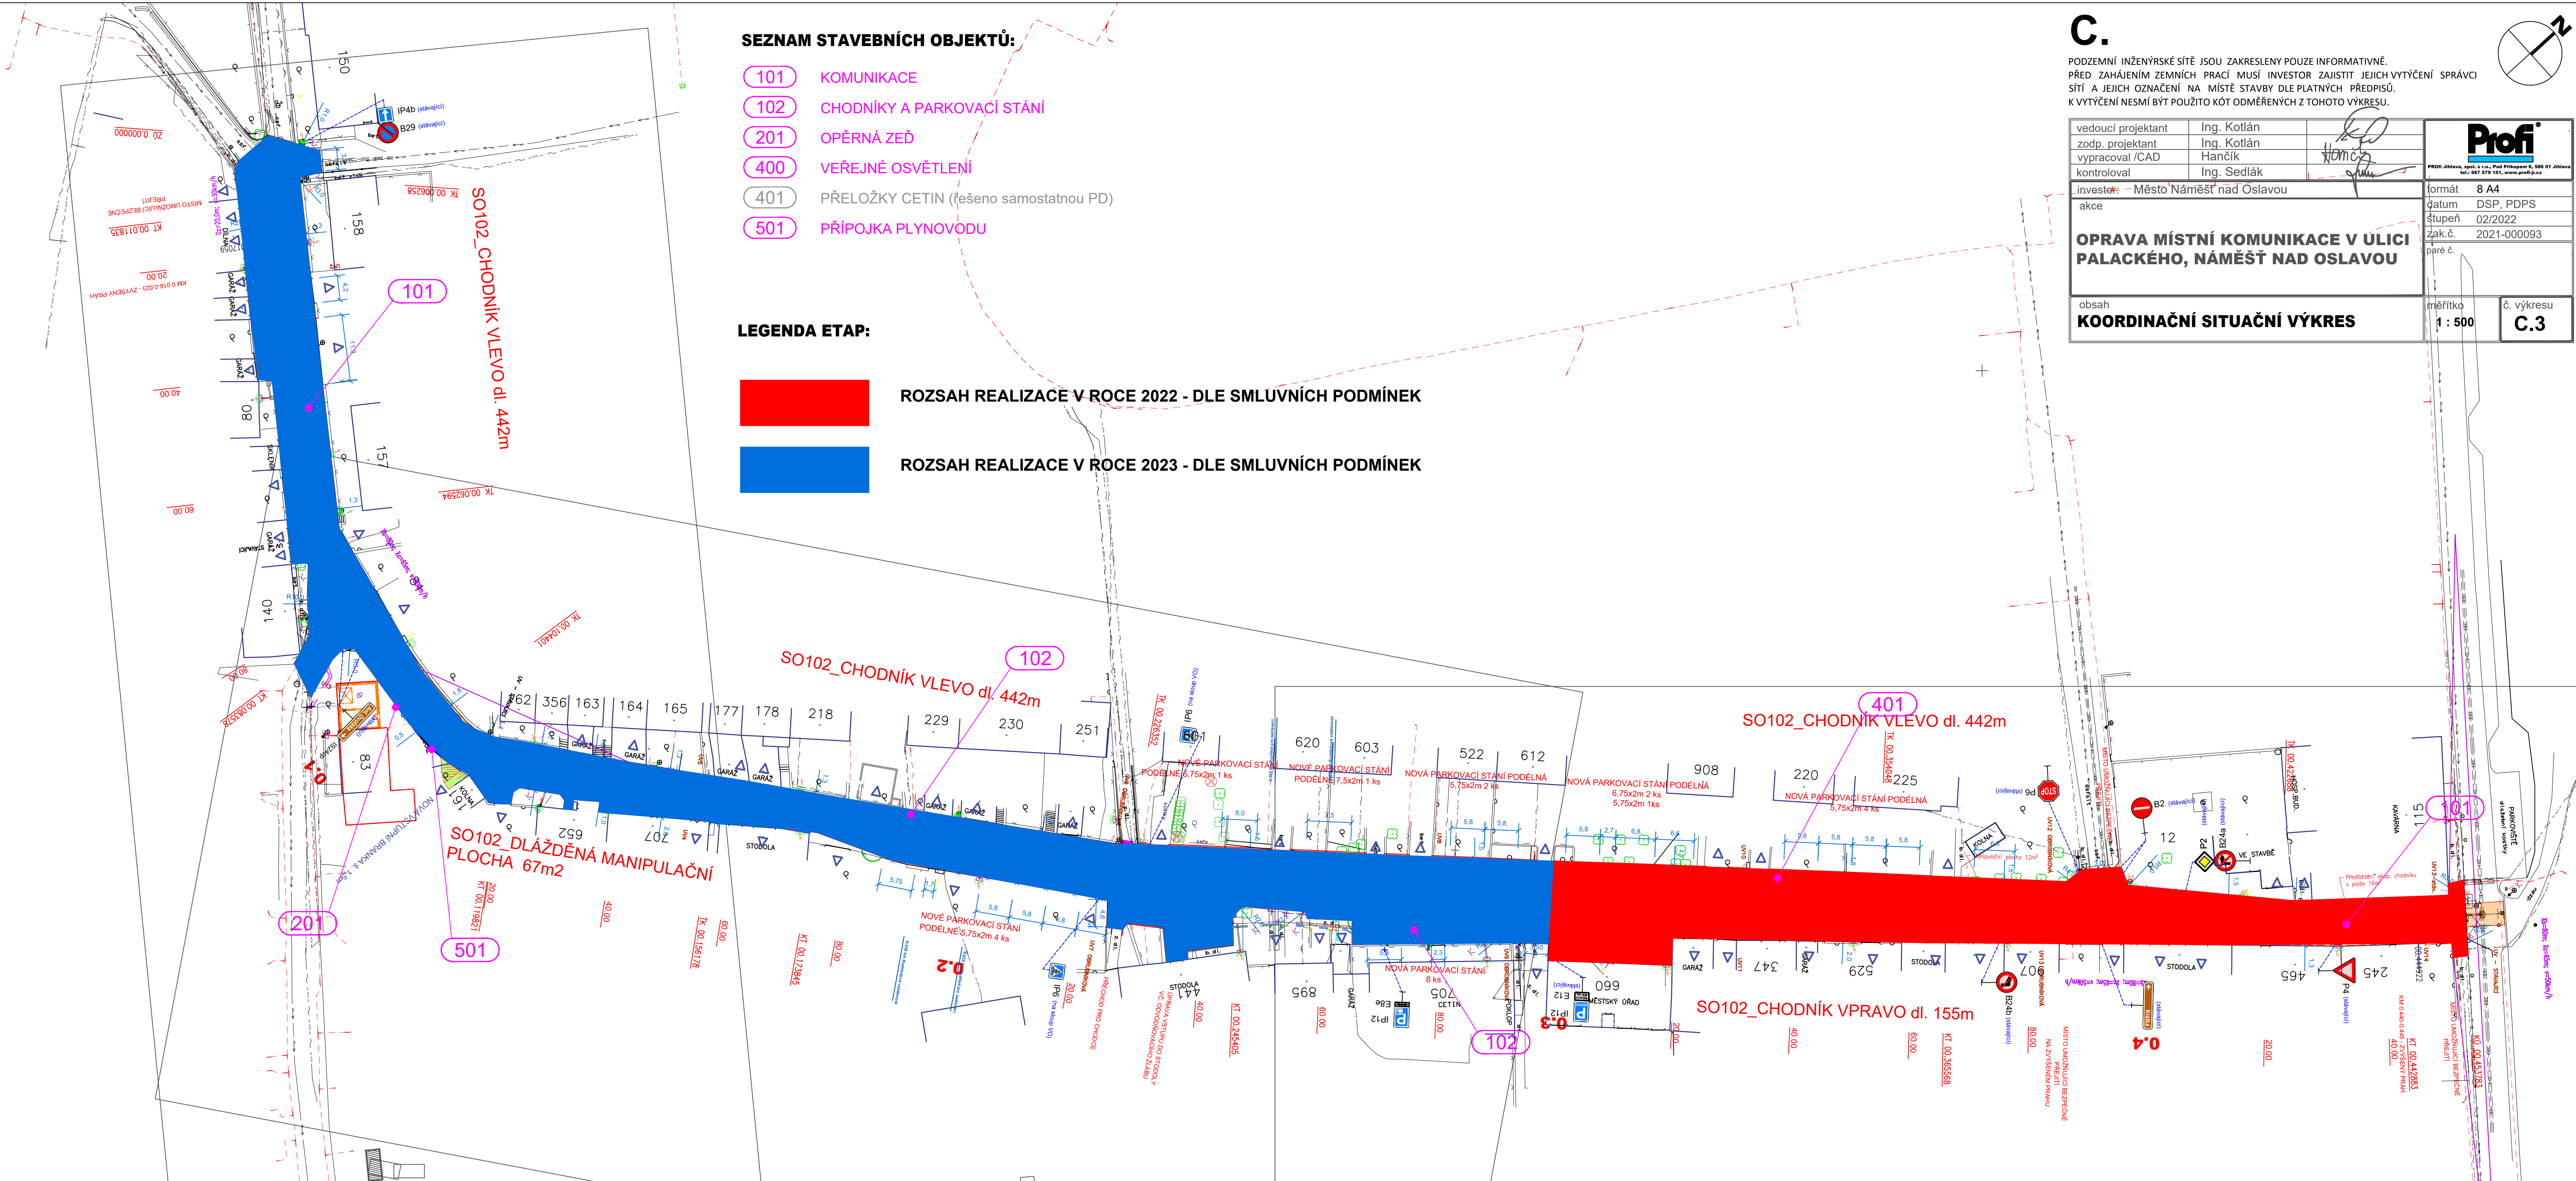

SEZNAM STAVEBNÍCH OBJEKTŮ:

- 101 KOMUNIKACE
- 102 CHODNÍKY A PARKOVAČÍ STÁNÍ
- 201 OPĚRNÁ ZEĎ
- 400 VEŘEJNÉ OSVĚTLENÍ
- 401 PŘELOŽKY CETIN (řešeno samostatnou PD)
- 501 PŘÍPOJKA PLYNOVODU

LEGENDA ETAP:

- ROZSAH REALIZACE V ROCE 2022 - DLE SMLUVNÍCH PODMÍNEK
- ROZSAH REALIZACE V ROCE 2023 - DLE SMLUVNÍCH PODMÍNEK

C.

PODZEMNÍ INŽENÝRSKÉ SÍTĚ JSOU ZAKRESLENY POUZE INFORMATIVNĚ. PŘED ZAHÁJENÍM ZEMNÍCH PRACÍ MUSÍ INVESTOR ZAJISTIT JEJICH VYTÝČENÍ SPRÁVCI SÍTÍ A JEJICH OZNAČENÍ NA MÍSTĚ STAVBY DLE PLATNÝCH PŘEDPISŮ. K VYTÝČENÍ NESMÍ BÝT POUŽITO KÓT ODMĚŘENÝCH Z TOHOTO VÝKRESU.

vedoucí projektant	Ing. Kotlán				
zodp. projektant	Ing. Kotlán				
vypracoval /CAD	Hančík				
kontroloval	Ing. Sedlák				
investor	Město Náměšť nad Oslavou			formát	8 A4
akce				datum	DSP, PDPS
OPRAVA MÍSTNÍ KOMUNIKACE V ULICI PALACKÉHO, NÁMĚŠŤ NAD OSLAVOU				študeň	02/2022
				zak.č.	2021-000093
				paré č.	
obsah	KOORDINAČNÍ SITUAČNÍ VÝKRES			měřítko	1 : 500
				č. výkresu	C.3