


PROPUSTEK, km 0,228 - PŮDORYS

M 1:100

59

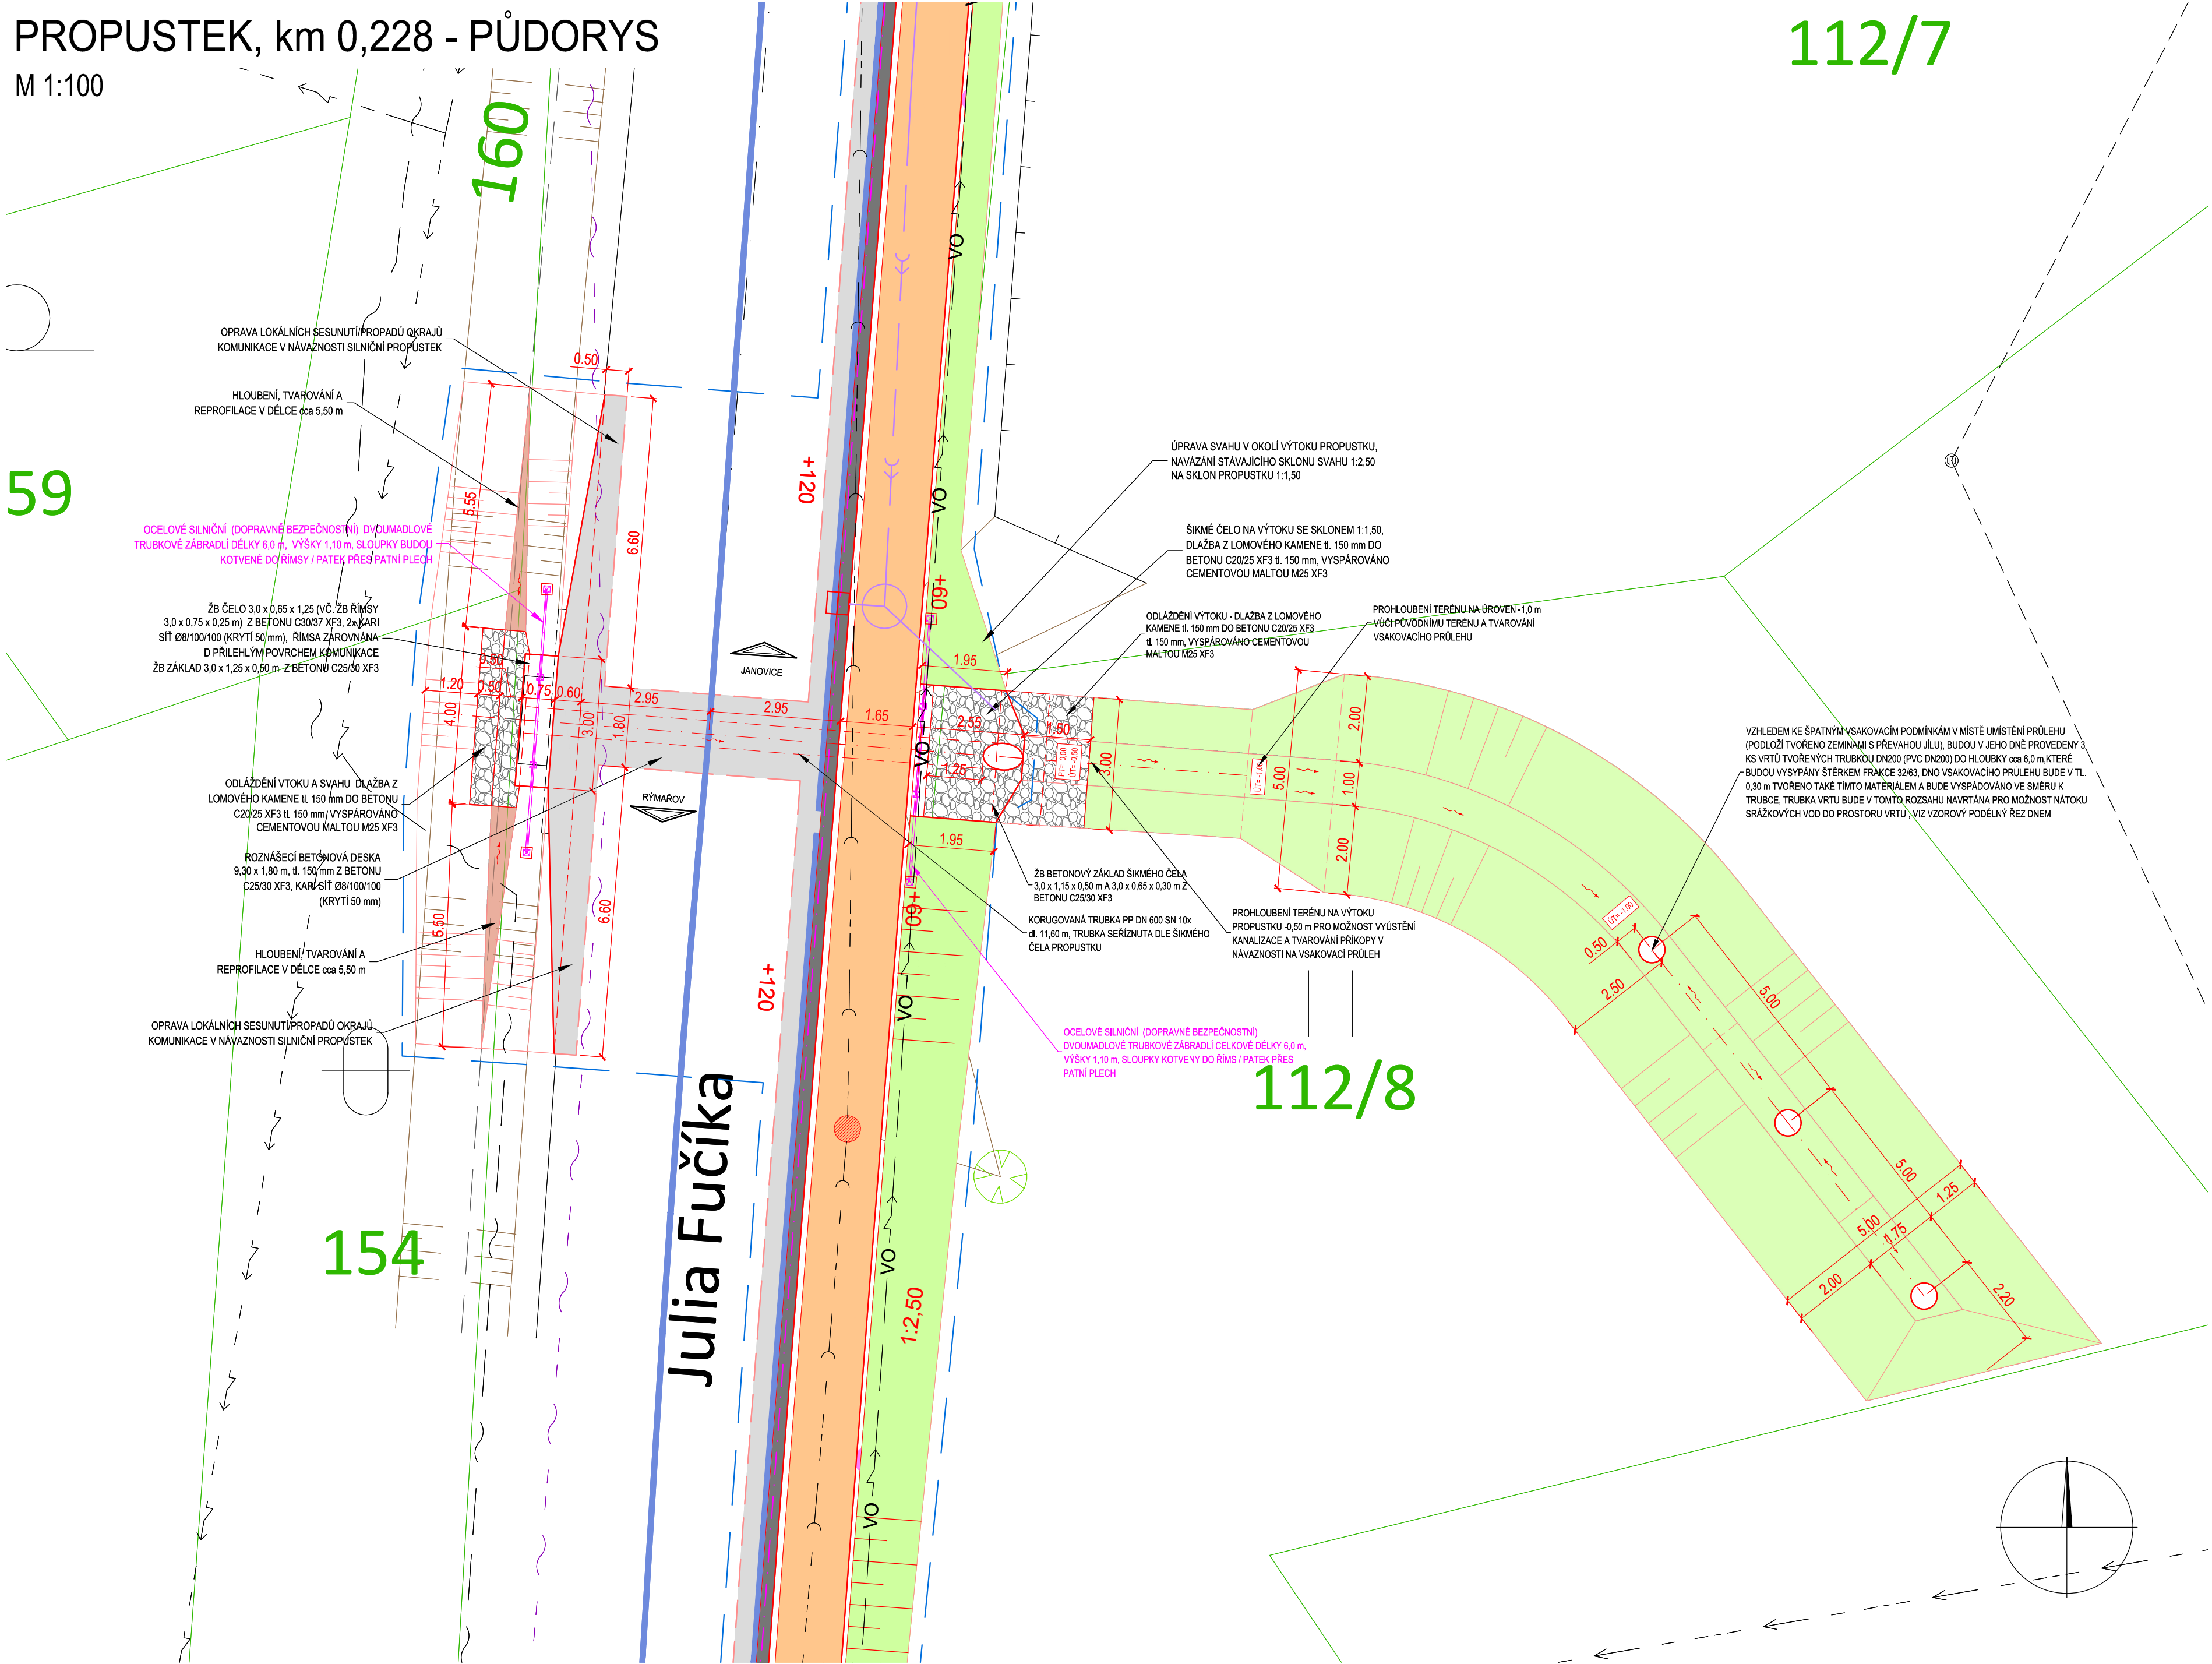

154

112/7

LEGENDA:

- HRANICE PARCEL
- PARCELNÍ ČÍSLO
- HRANY ZPEVNĚNÝCH PLOCH
- PLOT
- OPĚRNÁ ZEĎ
- BRÁNY A BRANKY
- SVISLÉ DOPRAVNÍ ZNAČENÍ
- SLOUPY VO
- SLOUPY ELEKTRICKÉHO VEDENÍ
- ŠACHTA, ULIČNÍ VPUŠŤ
- VODOVODNÍ NEBO PLYNOVÉ ŠOUPĚ
- STROMY, KEŘE

LEGENDA INŽENÝRSKÝCH SÍTÍ:

- PLYNOVOD NTL, RWE GasNet
- SDĚLOVACÍ PODZEMNÍ VEDENÍ, CETIN
- NEPROVOZOVANÉ SDĚLOVACÍ PODZEMNÍ VEDENÍ, CETIN
- SDĚLOVACÍ PODZEMNÍ VEDENÍ, ČESKÉ RADIOKOMUNIKACE
- NN NADZEMNÍ, ČEZ Distribuce
- NN PODZEMNÍ, ČEZ Distribuce
- VN NADZEMNÍ, ČEZ Distribuce
- VO PODZEMNÍ, Městské služby Rýmařov
- VO NADZEMNÍ, Městské služby Rýmařov
- VODOVOD, Vak Bruntál
- KANALIZACE, Městské služby Rýmařov
- DEŠŤOVÁ KANALIZACE, Městské služby Rýmařov

LEGENDA NOVÝCH:

- KOMUNIKACE - ASFALT
- KOMUNIKACE - PŘÍDLAŽBA Z ŽULOVÝCH KOSTEK
- CHODNÍK - POVRCH BETONOVÁ DLAŽBA, BARVA ŠEDÁ, tl. 60 mm
- ZELEŇ

- VÝŠKA OBRUB
- SILNIČNÍ BETONOVÁ OBRUBA 150/250
- CHODNÍKOVÁ BETONOVÁ OBRUBA 100/250
- ZAREZÁNÍ PRACOVNÍ SPÁRY
- HRANICE PRACOVNÍHO PROSRORU
- SO301 - OBRUBNÍKOVÁ VPUŠŤ
- SO301 - ULIČNÍ VPUŠŤ 500x500
- SO301 - KANALIZAČNÍ ŠACHTA DN 600
- SO301 - TRASA DEŠŤOVÁ KANALIZACE
- SO401 - LED SVÍTIDLO VO NA NOVÉM SLOUPY
- SO401 - VO PODZEMNÍ

LEGENDA STAVEBNÍCH OBJEKTŮ:

- SO101 - ZPEVNĚNÉ PLOCHY
- SO301 - DEŠŤOVÁ KANALIZACE
- SO401 - VEŘEJNÉ OSVĚTLENÍ

POZNÁMKY:

POLOHA STÁVAJÍCÍCH INŽENÝRSKÝCH SÍTÍ JE ZAKRESLENA NA ZÁKLADĚ INFORMACÍ POSKYTNUTÝCH JEJICH SPRÁVCI. V PŘÍPADĚ DOTČENÍ JE NUTNO VEŠKERÉ SÍTĚ VYTÝČIT, VYZNAČIT A POPŘÍPADĚ OCHRÁNIT DLE VYJÁDRĚNÍ SPRÁVCŮ.

Souřadnicový systém S-JTSK
Výškový systém B.p.v.

Vedoucí projektant ING. LUBOMÍR KONVIČNÝ	Zodpovědný projektant ING. LUBOMÍR KONVIČNÝ	Vypracoval ING. LUBOMÍR KONVIČNÝ		
INVESTOR: Město Rýmařov, IČ: 00296317, DIČ: CZ 00296317, náměstí Míru 1, 795 01 Rýmařov			DATUM	05/2022
ÚČEL: Projektová dokumentace pro provádění stavby			FORMÁT	4x2 A4
AKCE: Chodník Edrovice - Janovice, k. ú. Rýmařov			ÚČEL	DPS
			ČÍS.ZAKÁZKY	2126
			MĚŘITKO	1:100
ČÁST: D - dokumentace objektů a technických a technologických zařízení			ČÍSLO PARÉ	ČÍSLO VÝKRESU
OBJEKT: SO101 - zpevněné plochy				
PŘÍLOHA: PŮDORYS PROPUSTEK č. 1, km 0,500				D.1.8.1