


Vedoucí projektant ING. LUBOMÍR KONVIČNÝ	Zodpovědný projektant ING. LUBOMÍR KONVIČNÝ	Vypracoval BC. JIŘÍ PTÁČEK		
INVESTOR: Město Rýmařov, náměstí Míru 230/1, 79501 Rýmařov			DATUM	11/2018
ÚČEL: Dokumentace pro provedení stavby			FORMÁT	A4
AKCE: Chodník na ulici Opavská, Rýmařov			ÚČEL	DPS
ČÁST: E. Doklady			ČÍS. ZAKÁZKY	1602
PŘÍLOHA			MĚŘÍTKO	
VYJÁDŘENÍ K DOKUMENTACI PRO STAVEBNÍ POVOLENÍ			ČÍSLO PARÉ	ČÍSLO VÝKRESU E.2

Seznam dokladů:

Vyjádření k projektové dokumentaci:

- Koordinované stanovisko – MÚ Rýmařov, Odbor životního prostředí
- Policie ČR, Dopravní inspektorát Bruntál
- Ředitelství silnic a dálnic ČR, Správa Ostrava
- Správa silnic Moravskoslezského kraje, středisko Bruntál
- Krajský úřad Moravskoslezského kraje, Odbor dopravy
- Hasičský záchranný sbor Moravskoslezského kraje, územní odbor Bruntál
- Krajská hygienická stanice MSK, územní pracoviště Bruntál
- Agentura ochrany přírody a krajiny České republiky, Správa CHKO Jeseníky
- Infini, a.s.
- Petr Zapletal
- Václav Vlášek
- ARRIVA Morava
- HEDVA PRIMA, a.s.
- GasNet, s.r.o.
- Česká telekomunikační infrastruktura a.s. (CETIN)
- Easy Control Morava spol. s.r.o.
- ČEZ Distribuce, a. s.
- Městské služby Rýmařov, s.r.o.
- VaK Bruntál a.s.
- Státní pozemkový úřad, Krajský pozemkový úřad pro Moravskoslezský kraj

Adresát:
dle rozdělovníku

Váš dopis zn.

Ze dne:

Č.J.: MURY 3647/2018

Spisová značka: ŽP 50/2018 BAR / 5

Vyřizuje: Mgr. Bronislava Bartoňová

Telefon: 554 254 317

E-mail: bartonova.bronislava@rymarov.cz

Datum: 09. 02. 2018

Koordinované závazné stanovisko

Žadatel: Město Rýmařov, IČ 002 96 317, se sídlem náměstí Míru 230/1, 795 01 Rýmařov, zastoupené starostou Ing. Petrem Kloudou, zastoupené na základě plné moci ze dne 31. 05. 2016 společností BONTEVIA s.r.o., IČ 025 61 999, se sídlem U Stadionu 1999/9A, 792 01 Bruntál, zastoupené jednatelem společnosti Ing. Lubomírem Konvičným.

Název stavby: „Chodník na ulici Opavská, Rýmařov“

Dotčené parcely: pozemky p.č. 1122, 1125, 1126/1, 1127/1, 1174/1, 1174/4, 1181/2, 1183, 1185, 1187/4, 1246, 1267, 1268/2, 1288, 1318, 1334/1, 1334/2, 1657/1, 1658 a 1659, všechny v k.ú. Rýmařov, obec Rýmařov.

Stupeň dokumentace: Dokumentace pro stavební povolení

Pro účely: pro vydání stavebního povolení

Zpracovatel: BONTEVIA s.r.o., IČ 025 61 999, U Stadionu 1999/9A, 792 01 Bruntál

Popis stavby:

Předmětem dokumentace je rekonstrukce stávajícího levostranného chodníku a jeho doplnění novým chodníkem na ulici Opavské v Rýmařově. V sousedství parcely č. 1261 bude stávající parkovací plocha s divokým parkováním zrušena a nahrazena parkovacím pruhem o třech podélných parkovacích stáních pro osobní automobily. V celém úseku rekonstrukce chodníku bude rekonstruována stávající dešťová kanalizace, která bude v chybějících úsecích doplněna novou dešťovou kanalizací. Součástí řešení odvodnění zpevněných ploch bude také návrh nových uličních vpustí. V rámci stavby bude rekonstruováno celé levostranné vedení veřejného osvětlení včetně sloupů, rozvaděče a nasvětlení nového a stávajícího neosvětleného přechodu pro chodce.

Městský úřad Rýmařov, jako dotčený orgán, vydává ve smyslu ustanovení § 4 odst. 6 zákona č.183/2006 Sb., o územním plánování a stavebním řádu (stavební zákon), ve znění pozdějších předpisů, toto:

koordinované závazné stanovisko

zahrnující jednotlivá závazná stanoviska k ochraně dotčených veřejných zájmů, které hájí na základě:

I. zákona č. 185/2001 Sb., o odpadech a o změně některých dalších zákonů, ve znění pozdějších předpisů

Odbor životního prostředí městského úřadu Rýmařov jako příslušný orgán veřejné správy v oblasti odpadového hospodářství podle § 79 zákona o odpadech a o změně některých dalších zákonů ve znění pozdějších předpisů (dále jen „zákon o odpadech“) a jako věcně a místně příslušný správní orgán podle § 61 odst. 1, písm. c) a § 66 zákona č. 128/2000 Sb., o obcích (obecní zřízení), ve znění pozdějších předpisů a dle § 149 odst. 1 zákona č. 500/2004 Sb., o správním řízení ve znění pozdějších předpisů (dále jen „správní řád“),

vydává dle ust. § 79 odst. 4 zákona o odpadech souhlasné závazné stanovisko *k akci „Umístění stavby „Chodník na ulici Opavská, Rýmařov“* na pozemcích p.č. 1122, 1125, 1126/1, 1127/1, 1174/1, 1174/4, 1181/2, 1183, 1185, 1187/4, 1246, 1267, 1268/2, 1288, 1318, 1334/1, 1334/2, 1657/1, 1658 a 1659, všechny v k.ú. Rýmařov, obec Rýmařov.

Odůvodnění

Městský úřad Rýmařov obdržel žádost o vydání stanoviska podle zákona o odpadech, jak je výše uvedeno. Dnem obdržení tohoto podání byl u městského úřadu zahájen proces (v souladu s § 37 odst. 1 správního řádu) vydání závazného stanoviska *k umístění/ke stavbě*.

Městský úřad na základě uvedených skutečností shledal podkladové materiály pro vydání závazného stanoviska za dostatečné. Projektová dokumentace řeší způsob nakládání s odpady, vzniklými při stavbě v souladu se zákonem o odpadech. Stavba a způsob nakládání s odpady nebude v rozporu se zájmy chráněnými zákonem o odpadech.

Poučení

Odvolání směřující proti obsahu závazného stanoviska lze podat pouze v rámci odvolání proti rozhodnutí správního orgánu příslušného k vydání územního nebo stavebního povolení, protože závazné stanovisko je úkonem učiněným správním orgánem na základě zákona o odpadech, které není samostatným rozhodnutím ve správním řízení a jehož obsah je závazný pro výrokovou část rozhodnutí správního orgánu. Závazné stanovisko je možné přezkoumat postupem dle § 149 odst. 4 a 5 správního řádu.

(Milan Rozsival, tel: 554 254 314, e – mail: rozsival@rymarov.cz)

II. zákona č. 334/1992 Sb., o ochraně zemědělského půdního fondu, ve znění pozdějších předpisů

Pro trvalé odnětí zemědělské půdy ze zemědělského půdního fondu pozemků p.č. 1185 a 1187/4, v k.ú. Rýmařov, obec Rýmařov, bylo vydáno Závazné stanovisko - souhlas k trvalému odnětí zemědělské půdy ze zemědělského půdního fondu dne 15. 07. 2016 pod č.j. MURY 17458/2016, ve kterém jsou stanoveny podmínky nezbytné k zajištění ochrany zemědělského půdního fondu.

(Mgr. Bronislava Bartoňová, tel: 554 254 317, e – mail: bartonova@rymarov.cz)

III. zákona č. 13/1997 Sb., o pozemních komunikacích, ve znění pozdějších předpisů

Městský úřad Rýmařov, odbor dopravy a silničního hospodářství obdržel žádost od Město Rýmařov, IČO 00296317, se sídlem náměstí Míru 230/1, 795 01 Rýmařov, zastoupené starostou Ing. Petrem Kloudou, zastoupené na základě plné moci ze dne 31. 05. 2016 společností BONTEVIA s.r.o., IČO 02561999, se sídlem U Stadionu 1999/9A, 792 01 Bruntál, zastoupené jednatelem společnosti Ing. Lubomírem Konvičným, o vydání koordinovaného závazného stanoviska k projektové dokumentaci pro vydání stavebního povolení ke stavbě nazvané „**Chodník na ulici Opavská, Rýmařov**“ na pozemcích p.č. 1122, 1125, 1126/1, 1127/1, 1174/1, 1174/4, 1181/2, 1183, 1185, 1187/4, 1246, 1267, 1268/2, 1288, 1318, 1334/1, 1334/2, 1657/1, 1658 a 1659, všechny v k.ú. Rýmařov, obec Rýmařov.

Žadatel: město Rýmařov (IČO 00296317), náměstí Míru 1, 795 01 Rýmařov, zastoupené na základě plné moci společností BONTEVIA s. r. o. (IČO 02561999) se sídlem U Stadionu 1999/9A, 792 01 Bruntál

Investor stavby: města Rýmařov (IČO 00296317), náměstí Míru 1, 795 01 Rýmařov

Projektant: společnost BONTEVIA s. r. o. (IČO 02561999) se sídlem U Stadionu 1999/9A, 792 01 Bruntál

popis stavby:

Předmětem předložené dokumentace je rekonstrukce stávajícího levostranného chodníku a jeho doplnění novým chodníkem na ulici Opavské v Rýmařově. V sousedství parcely č. 1261 bude stávající parkovací plocha s divokým parkováním zrušena a nahrazena parkovacím pruhem o třech podélných parkovacích stáních. V celém úseku rekonstrukce chodníku bude rekonstruována stávající dešťová kanalizace, která bude v chybějících úsecích doplněna novou dešťovou kanalizací. Součástí řešení odvodnění zpevněných ploch bude také návrh nových uličních vpustí. Předmětem je také rekonstrukce veřejného osvětlení po celé levé straně ulice Opavské.

Částečně se jedná o novostavbu a částečně o změnu dokončené stavby v území, ve kterém stavba již delší dobu plní svou funkci. Dojde k doplnění chybějících chodníků a rekonstrukci stávajících chodníků tak, aby se na levé straně ulice Opavské vytvořil ucelený systém pěších komunikací. Dojde také k úpravě plochy pro parkování, kompletní rekonstrukci levostranného veřejného osvětlení a návrhu nové a rekonstrukci stávající dešťové kanalizace na ulici Opavské.

Členění stavby

SO101 – CHODNÍKY A ZPEVNĚNÉ PLOCHY – stavební objekt zahrnuje výstavbu nových a rekonstrukci stávajících chodníků, výstavbu parkovacího pruhu a návrh dopravního značení;

SO301 – DEŠŤOVÁ KANALIZACE – návrh nové a rekonstrukce stávající dešťové kanalizace včetně šachet, vtokových objektů a uličních vpustí;

SO401 – VEŘEJNÉ OSVĚTLENÍ – návrh nového a rekonstrukce stávajícího vedení veřejného osvětlení včetně nových lamp a svítidel a zřízení nového odběrného místa.

Zajištění přístupu na stavbu

Provoz chodců z prostoru aktuálně probíhajících prací bude vyloučen v maximální možné míře.

Autobusová zastávka „Rýmařov, Opavská Hedva“ ve směru na Šumperk bude v době probíhajících rekonstrukčních prací v daném úseku nahrazena dočasnou zastávkou. Obecně bude nutné v rámci provádění stavebních prací zajistit volný průchod vytvořeným koridorem a přístupnost okolních staveb a soukromých parcel po celou dobu výstavby. Proto bude na stavbě vyznačen směr vedení pěších a koridor bude ohraničen formou provizorního oplocení nebo jiným vhodným způsobem tak, aby byla zajištěna dostatečná ochrana chodců před úrazem.

Dopravní omezení, objížďky a výluky dopravy

Prostor staveniště bude po dobu výstavby vyznačen přechodným dopravním značením dle výkresových příloh této PD. Přesnou podobu, respektive rozsah přechodného dopravního značení zpracuje zhotovitel stavby v souladu s harmonogramem výstavby a předloží jej ke schválení DI Policie

ČR a příslušnému silničnímu správnímu úřadu (Odbor dopravy a silničního hospodářství MÚ Rýmařov).

Hlavní přístup na staveniště bude zajištěn z ulice Opavské, která je silnicí I. třídy I/11.

V průběhu výstavby bude nutné zachovat pěší i silniční přístupy do okolních staveb, zejména obchodního a výrobního charakteru a při rekonstrukci dešťové kanalizace bude nutné zajistit obsluhu území linkovou autobusovou dopravou, např. zřízením dočasné autobusové zastávky „Rýmařov, Opavská Hedva“.

Stavební práce budou prováděny tak, aby bylo zasaženo do hlavního dopravního prostoru všech okolních pozemních komunikací pouze v nezbytně nutné míře, a proto se předpokládá pouze částečná uzavírka se zúžením přilehlého jízdního pruhu podélnou uzávěrou oboustrannými směrovacími deskami pro možnost osazení silničních obrubníků a zhotovení technických sítí na ulici Opavské, U Rybníka, U Lomu, Rudé armády, komunikace na parcele č. 1267 a komunikace na parcele č. 1318.

Návrh přechodného dopravního značení je vyznačen ve výkresové příloze D.3 této PD.

bezbariérové užívání stavby

Stavba je řešena tak, aby umožňovala užívání osobami s omezenou schopností pohybu a orientace. Na chodnících je dbáno na dodržení přirozené vodící linie ve formě zvýšeného chodníkového obrubníku a palisád +60 mm nad pochozí plochou chodníku směrem do zeleně, ve formě podezdívek oplocení a na dodržení průchozího prostoru podél vodící linie. Výškové rozdíly pochozích ploch nepřekročí hodnotu 20 mm, podélné sklony nepřekročí hodnotu 1:12 (8,33 %) a příčné sklony v průchozím prostoru podél vodící linie nepřekročí hodnotu 1:50 (2,0 %). V nejužším místě je chodník navržen v celkové šířce minimálně 1,5 m. Nad pochozí plochy chodníků zasahují části svislého dopravního značení, které budou osazeny tak, aby spodní okraj nejnižší umístěné značky byl ve výšce minimálně 2,2 m nad pochozí plochou chodníku.

Přes křižovatku Opavská x U Rybníka je navrženo místo pro přecházení v šířce 2,5 m a délce 7,4 m mezi obrubami. Přes křižovatku Opavská x U Lomu je navrženo místo pro přecházení v šířce 2,4 m a délce 8,5 m mezi obrubami. Přes křižovatku Opavská x Revoluční je navrženo místo pro přecházení v šířce 3,5 m a délce 7,9 m mezi obrubami. Přes křižovatku ulice Opavská a místní komunikace na parcele č. 1318 je navrženo místo pro přecházení v šířce 2,2 m a délce 5,4 m mezi obrubami.

Přes sjezd areálu firmy HEDVA PRIMA a.s. je navrženo místo pro přecházení v šířce 2,0 m a délce 13,2 m mezi obrubami. Přes sjezd autoservisu na parcele č. 1282/5 je navrženo místo pro přecházení v šířce 1,9 m a délce 16,9 m mezi obrubami.

U všech míst pro přecházení jsou navrženy snížené obrubníky s výškou +20 mm vůči vozovce. Podélné sklony rampovaných ploch chodníku nepřekročí hodnotu 1:8 (12,5 %) a příčné sklony hodnotu 1:50 (2,0 %). V místě snížených obrubníků jsou navrženy varovné pásy šířky 0,4 m a signální pásy šířky 0,8 m a délky minimálně 1,5 m (měřeno v kratší hraně signálního pásu). Signální pásy jsou od varovných pásů odsazeny o 0,3 m.

V místech stávajících přechodů pro chodce přes ulici Opavskou (v křižovatce Opavská x U Lomu, v blízkosti sjezdu do areálu firmy HEDVA PRIMA a.s. a v křižovatce Opavská x Revoluční) jsou navrženy snížené obrubníky s výškou +20 mm vůči vozovce.

Podélné sklony rampovaných ploch chodníku nepřekročí hodnotu 1:8 (12,5 %) a příčné sklony hodnotu 1:50 (2,0 %). V místě snížených obrubníků jsou navrženy varovné pásy šířky 0,4 m a signální pásy šířky 0,8 m a délky minimálně 1,5 m (měřeno v kratší hraně signálního pásu).

Na ulici Rudé armády je navržen nedělený přechod pro chodce přes dvoukruhovou směrově nerozdělenou silnici v šířce 4,0 m a délce 6,6 m mezi obrubami. V místě přechodu pro chodce jsou navrženy snížené obrubníky s výškou +20 mm vůči vozovce. Podélné sklony rampovaných ploch nepřekročí hodnotu 1:8 (12,5 %) a příčné sklony hodnotu 1:50 (2,0 %). V místě snížených obrubníků jsou navrženy varovné pásy šířky 0,4 m a signální pásy šířky 0,8 m.

Stavba přístupná po celou dobu ze silnice I/11, nebude oplocena, a bude stanoveno přechodné dopravní značení, na základě požadavku zhotovitele stavby a po etapách, a silnice I/11 bude částečně omezena.

A) Silniční správní úřad podle zákona č. 13/1997 Sb., ust. § 40 odst. 4 písm a)

1. **zhotovitel** stavby požádá podle ust. § 24 zákona č. 13/1997 Sb., o pozemních komunikacích, v platném znění, o vydání rozhodnutí o částečném omezení provozu na dotčených silničních pozemcích, silnice II/445. Toto rozhodnutí musí být vydáno před zahájením stavby samotné a musí být pravomocné.
Žádost bude podána s předstihem 30 dnů před samotnou realizací a se všemi potřebnými podklady.
2. **zhotovitel** stavby požádá podle ust. § 25 odst. 6 písm. c) bodu 3) zákona č. 13/1997 Sb., o pozemních komunikacích, v platném znění, o vydání rozhodnutí o realizaci stavebních prací silnice II/445. Toto rozhodnutí musí být vydáno před zahájením stavby samotné a musí být pravomocné.
Žádost bude podána s předstihem 30 dnů před samotnou realizací a se všemi potřebnými podklady.

B) Silniční správní úřad podle zákona č. 13/1997 Sb., ust. § 40 odst. 5 písm b)

1. **zhotovitel** stavby požádá podle ust. § 24 zákona č. 13/1997 Sb., o pozemních komunikacích, v platném znění, o vydání rozhodnutí o částečném omezení provozu na dotčených místních komunikacích a místních pěších komunikacích. Toto rozhodnutí musí být vydáno před zahájením stavby samotné a musí být pravomocné.
Žádost bude podána s předstihem 30 dnů před samotnou realizací a se všemi potřebnými podklady.
2. **zhotovitel** stavby požádá podle ust. § 25 odst. 6 písm. c) bodu 3) zákona č. 13/1997 Sb., o pozemních komunikacích, v platném znění, o vydání rozhodnutí o realizaci stavebních prací v místních komunikacích a místních pěších komunikacích. Toto rozhodnutí musí být vydáno před zahájením stavby samotné a musí být pravomocné.
Žádost bude podána s předstihem 30 dnů před samotnou realizací a se všemi potřebnými podklady.

Odůvodnění:

Městský úřad Rýmařov, odbor dopravy a silničního hospodářství, obdržel žádost o vydání koordinovaného závazného stanoviska k projektové dokumentaci pro vydání stavebního povolení ke stavbě nazvané „**Chodník na ulici Opavská, Rýmařov**“ na pozemcích p.č. 1122, 1125, 1126/1, 1127/1, 1174/1, 1174/4, 1181/2, 1183, 1185, 1187/4, 1246, 1267, 1268/2, 1288, 1318, 1334/1, 1334/2, 1657/1, 1658 a 1659, všechny v k.ú. Rýmařov, obec Rýmařov.

Žadatelem o vydání stanoviska je město Rýmařov (IČO 00296317), náměstí Míru 1, 795 01 Rýmařov, zastoupené na základě plné moci společností BONTEVIA s. r. o. (IČO 02561999) se sídlem U Stadionu 1999/9A, 792 01 Bruntál.

Projektantem stavby je společnost BONTEVIA s. r. o. (IČO 02561999) se sídlem U Stadionu 1999/9A, 792 01 Bruntál.

Investor stavby je město Rýmařov (IČO 00296317), náměstí Míru 1, 795 01 Rýmařov.

K PD stavby pro stavební povolení, tak jak nám byla předložena, sdělujeme, že silnice II/445, dotčené MK budou dotčeny nad rámec běžného užívání a to podle ust. § 24, § 25 zákona č. 13/1997 Sb., o pozemních komunikacích, v platném znění.

Podmínka bodu A2), A3), B2), B3) bude splněna při realizaci stavby.

K realizaci stavby pod názvem „**Chodník na ulici Opavská, Rýmařov**“ na pozemcích p.č. 1122, 1125, 1126/1, 1127/1, 1174/1, 1174/4, 1181/2, 1183, 1185, 1187/4, 1246, 1267, 1268/2, 1288, 1318, 1334/1, 1334/2, 1657/1, 1658 a 1659, všechny v k.ú. Rýmařov, obec Rýmařov, máme jako příslušný silniční správní úřad podmínky, které jsou uvedeny ve výroku.

S vydáním stavebního povolení na stavbu pod názvem „**Chodník na ulici Opavská, Rýmařov**“ na pozemcích p.č. 1122, 1125, 1126/1, 1127/1, 1174/1, 1174/4, 1181/2, 1183, 1185, 1187/4, 1246, 1267, 1268/2, 1288, 1318, 1334/1, 1334/2, 1657/1, 1658 a 1659, všechny v k.ú. Rýmařov, obec Rýmařov, nemáme jako příslušný silniční správní úřad připomínek a s vydáním SP za splnění zákonných podmínek na výše jmenovanou stavbu **souhlasíme**.

Částečné omezení provozu v rámci stavby bude mít vliv na provoz na silnici II/445 ulice Rudé Armády. Částečné nebo úplné omezení provozu v rámci stavby bude mít vliv jak na provoz na místních komunikacích a místních pěších komunikacích.

Silniční správní úřad podle zákona č. 13/1997 Sb., o pozemních komunikacích, v platném znění na silnici I/11 je Krajský úřad MSK, odbor dopravy.

Poučení:

- Podle ustanovení § 44 odst. 1 zákona č. 13/1997 Sb., o pozemních komunikacích, ve znění pozdějších předpisů, není toto závazné stanovisko samostatným rozhodnutím ve správním řízení.
- Speciálním stavebním úřadem – je v tomto případě věcně a místně příslušný silniční správní úřad podle ust. § 40 odst. 5 písm. c) zákona č. 13/1997 Sb., o pozemních komunikacích, ve znění pozdějších předpisů, a to Městský úřad Rýmařov, ODSH-ve věci vydání stavebního povolení „Chodník na ulici Opavská, Rýmařov“ na pozemcích p.č. 1122, 1125, 1126/1, 1127/1, 1174/1, 1174/4, 1181/2, 1183, 1185, 1187/4, 1246, 1267, 1268/2, 1288, 1318, 1334/1, 1334/2, 1657/1, 1658 a 1659, všechny v k.ú. Rýmařov, obec Rýmařov.
- Zhotovitel stavby zajistí vydání stanovení umístění přechodného dopravního značení na místních komunikacích v souvislosti s realizací stavby na silnici I/11 je možné pouze po stanovení, k jehož vydání je příslušný KÚ MSK, odbor dopravy.
- Zhotovitel stavby zajistí vydání stanovení umístění přechodného dopravního značení v souvislosti s realizací stavby na silnici II/445 a MK a MPK, které je možné pouze po stanovení, k jehož vydání je příslušný MěÚ Rýmařov, odbor dopravy a silničního hospodářství.
- Investor stavby zajistí vydání stanovení místní úpravy dopravního značení v rámci stavby, k jehož vydání je příslušný Městský úřad Rýmařov, ODSH.
- Odbor ŽP žádáme o zaslání vydaného závazného koordinovaného stanoviska.

(Hana Bučková, tel: 554 254 266, e – mail: buckova@rymarov.cz)

IV. zákona č. 201/2012 Sb., o ochraně ovzduší, ve znění pozdějších předpisů

Realizací záměru nebudou dotčeny zájmy chráněné zákonem č. 201/2012 Sb., o ochraně ovzduší, v platném znění (dále jen „zákon o ochraně ovzduší“). Pro daný záměr nebude vydáváno závazné stanovisko dle § 11 odst. 3 zákona o ochraně ovzduší.

(Mgr. Bronislava Bartoňová, tel: 554 254 317, e – mail: bartonova@rymarov.cz)

V. zákona č. 114/1992 Sb., o ochraně přírody a krajiny, ve znění pozdějších předpisů

Orgán ochrany přírody a krajiny podle ust. § 75 odst. 1 písm. c) zákona č. 114/1992 Sb., o ochraně přírody a krajiny, ve znění pozdějších předpisů (dále jen zákona o ochraně přírody):

A) ustanovení § 77 odst. 4 zákona o ochraně přírody vydává na základě ust. § 90 odst. 16 zákona o ochraně přírody ve spojení s ustanovením § 65 téhož zákona a ve smyslu ust. § 149 odst. 1 správního řádu k dokumentaci stavby „Chodník na ulici Opavská, Rýmařov“, na pozemcích parc. č. 1122, 1125, 1126/1, 1127/1, 1174/1, 1174/4, 1181/2, 1183, 1185, 1187/4, 1246, 1267, 1268/2, 1288, 1318, 1334/1, 1334/2, 1657/1, 1658 a 1659, všechny v k.ú. Rýmařov, obec Rýmařov, pro stavební řízení, investora: **Město Rýmařov, IČ 002 96 317, se sídlem náměstí Míru 230/1, 795 01 Rýmařov**, zastoupené starostou Ing. Petrem Kloudou, **zastoupené na základě plné moci ze dne 31. 05. 2016 společností BONTEVIA s.r.o., IČ 025 61 999, se sídlem U Stadionu 1999/9A, 792 01 Bruntál**, zastoupené jednatelem společnosti Ing. Lubomírem Konvičným,

kladné závazné stanovisko s těmito podmínkami:

1. navržené keře budou kontejnerované sazenice (objem kontejneru minimálně 2 litry),

2. následná péče o vysazené keře bude prováděna po dobu 5 ti let.

Odůvodnění:

Jedná se o stanovisko k dokumentaci předmětné stavby pro stavební řízení. V rámci stavby je řešena rekonstrukce levostranného chodníku a jeho doplnění novým chodníkem na ulici Opavské v Rýmařově na pozemcích parc. č. 1122, 1125, 1126/1, 1127/1, 1174/1, 1174/4, 1181/2, 1183, 1185, 1187/4, 1246, 1267, 1268/2, 1288, 1318, 1334/1, 1334/2, 1657/1, 1658 a 1659, všechny v k.ú. Rýmařov, obec Rýmařov. V celém úseku rekonstrukce chodníku bude rekonstruována stávající dešťová kanalizace, která bude v chybějících úsecích doplněna novou dešťovou kanalizací, dále bude řešeno odvodnění zpevněných ploch návrhem nových uličních vpustí, bude rekonstruováno celé levostranné vedení veřejného osvětlení včetně sloupů, rozvaděče a nasvětlení nového a stávajícího neosvětleného přechodu pro chodce. Součástí stavby jsou sadové úpravy (výsadba 25 ks travníku popelavého na pozemku parc. č. 1122 v k. ú. Rýmařov).

V zájmovém území rostou dřeviny, realizace stavby si vyžádá vykácení části z nich (1 ks smrku o obvodu kmene 52 cm a jeden keř šejřiku). K zajištění ochrany zachovávaných dřevin, rostoucích v blízkosti stavby (ust. § 7 odst. 1 zákona o ochraně přírody) budou veškeré terénní úpravy prováděny v souladu s ČSN 83 9061 Ochrana stromů, porostů a vegetačních ploch při stavebních pracích tak, aby nedošlo k jejich poškození.

Jelikož se v místě stavby nenacházejí žádné významné krajinné prvky, realizace stavby nepovede k poškození nebo zničení významného krajinného prvku nebo ohrožení či oslabení jeho ekologicko – stabilizační funkce, proto z tohoto důvodu nebude správní orgán vydávat závazné stanovisko k zásahu do významného krajinného prvku dle ust. § 4 odst. 2 uvedeného zákona. Záměr nemůže snížit nebo změnit krajinný ráz, harmonické měřítko či vztahy v krajině, proto z tohoto důvodu správní orgán nebude vydávat závazné stanovisko k zásahu do krajinného rázu dle ust. § 12 odst. 2 uvedeného zákona.

Poučení:

Proti tomuto závaznému stanovisku nelze podat samostatné odvolání, neboť dle ustanovení § 149 správního řádu není tento úkon samostatným správním rozhodnutím. Obsah závazného stanoviska lze napadnout odvoláním proti rozhodnutí správního orgánu, pro jehož výrokovou část je obsah tohoto závazného stanoviska závazný.

Upozornění:

Záměr se částečně nachází na území CHKO Jeseníky. Dle § 78 vykonává státní správu v ochraně přírody a krajiny na území chráněných krajinných oblastí, v rozsahu působnosti pověřených obecních úřadů, obecních úřadů obcí s rozšířenou působností a krajských úřadů, Agentura ochrany přírody a krajiny. K vydání závazného stanoviska na úseku ochrany přírody a krajiny je kompetentní Správa CHKO Jeseníky.

Realizace záměru není podmíněna vydáním rozhodnutí o stanovení odchylného postupu při ochraně ptáků podle ust. § 5b odst. 1 uvedeného zákona, ani vydáním rozhodnutí o zrušení ochrany památného stromu dle ust. § 46 odst. 4 uvedeného zákona nebo vydáním souhlasu k činnosti v ochranném pásmu památného stromu dle ust. § 46 odst. 3 uvedeného zákona. Realizace není podmíněna kácením zeleně se stanovenou charakteristikou rostoucí mimo les, proto správní orgán nebude vyžadovat podání žádosti o povolení ke kácení stromů dle ust. § 8 odst. 1 uvedeného zákona.

Nelze vyloučit, že na dřevinách určených ke skácení hnízdí ptáci či se vyskytují zvláště chránění živočichové, orgán ochrany přírody proto doporučuje provést ve vhodném období a čase průzkum dřevin odborně způsobilou osobou.

(Bc. Lenka Ptáčková, tel: 554 254 311, e – mail: ptackova@rymarov.cz)

VI. zákona č. 289/1995 Sb., o lesích a o změně a doplnění některých zákonů, ve znění pozdějších předpisů

Realizací záměru nejsou dotčeny zájmy chráněné zákonem č. 289/1995 Sb., o lesích, v platném znění (dále jen „lesní zákon“). Pro daný záměr nebude vydáváno závazné stanovisko dle § 14 odst. 2 lesního zákona.

(Petr Korytář, tel: 554 254 315, e – mail: korytak.petr@rymarov.cz)

VII. zákona č. 254/2001 Sb., o vodách a o změně některých zákonů, ve znění pozdějších předpisů

Z hlediska zákona č. 254/2001 Sb., o vodách není námitek. Zákon o vodách není dotčen.

(Milan Rozsival, tel: 554 254 314, e – mail: rozsival@rymarov.cz)

VIII. zákona č. 20/1987 Sb., o státní památkové péči, v platném znění

Městský úřad Rýmařov, odbor stavební úřad, jako orgán státní správy na úseku státní památkové péče, věcně příslušný podle ustanovení §29 odst. 2 písm. e) zákona č. 20/1987 Sb., o státní památkové péči, ve znění pozdějších předpisů (dále jen „památkový zákon“) a podle ustanovení § 10 zákona č. 500/2004 Sb., správní řád (dále jen „správní řád“), a místně příslušný dle ustanovení § 11 správního řádu sděluje, že **zájmy státní památkové péče nejsou dotčeny** projektovou dokumentací nazvanou „**Chodník na ulici Opavská, Rýmařov**“ na pozemcích p.č. 1122, 1125, 1126/1, 1127/1, 1174/1, 1174/4, 1181/2, 1183, 1185, 1187/4, 1246, 1267, 1268/2, 1288, 1318, 1334/1, 1334/2, 1657/1, 1658 a 1659, všechny v k.ú. Rýmařov, obec Rýmařov, neboť stavba není situována v památkově chráněném území dle § 14 odst. 2 památkového zákona a ani se nejedná o kulturní památku dle ustanovení § 14 odst. 1 památkového zákona.

(Ing. Kateřina Jagošová, tel: 554 254 303, e – mail: jagosova@rymarov.cz,)

IX. zákona č. 183/2006 Sb., o územním plánování a stavebním řádu, ve znění pozdějších předpisů

Městský úřad Rýmařov, odbor stavební úřad, jako úřad územního plánování dle ustanovení § 6 odst. 1 písm. e) zákona č. 183/2006 Sb., o územním plánování a stavebním řádu (stavební zákon), ve znění pozdějších předpisů (dále jen „stavební zákon“) není vzhledem k ustanovení § 96b odst. 1) stavebního zákona dotčeným orgánem ve věci vydání stavebního povolení pro stavbu, která je řešena projektovou dokumentací nazvanou „**Chodník na ulici Opavská, Rýmařov**“ na pozemcích p.č. 1122, 1125, 1126/1, 1127/1, 1174/1, 1174/4, 1181/2, 1183, 1185, 1187/4, 1246, 1267, 1268/2, 1288, 1318, 1334/1, 1334/2, 1657/1, 1658 a 1659, všechny v k.ú. Rýmařov, obec Rýmařov.

(Ing. Kateřina Jagošová, tel: 554 254 303, e – mail: jagosova@rymarov.cz,)

Ing. Evžen Vašík

vedoucí odboru životního prostředí

Rozdělovník:

Žadatel:

BONTEVIA s.r.o., U Stadionu 1999/9A, 79201 Bruntál

Na vědomí:

Městský úřad Rýmařov, OSÚ, náměstí Míru 230/1, 795 01 Rýmařov

Městský úřad Rýmařov, ODaSH, náměstí Míru 230/1, 795 01 Rýmařov



Pomáhat a chránit

POLICIE ČESKÉ REPUBLIKY, KRAJSKÉ ŘEDITELSTVÍ
MORAVSKOSLEZSKÉHO KRAJE

Územní odbor Bruntál
dopravní inspektorát

Č.j.:KRPT-13598/ČJ-2017-070106

Bruntál 30. ledna 2018
odesláno DS

BONTEVIA s.r.o.
U stadionu 9a
B r u n t á l

Stanovisko pro stavební povolení.

název: Propojení a rozšíření cyklostezek, Rýmařov-dílčí část 1, chodník, ul.Opavská

Policie ČR, dopravní inspektorát Bruntál, vykonávající správu ve věcech bezpečnosti a plynulosti na pozemních komunikacích dle ustanovení § 1, zákona 12/1997 Sb., Vám na základě Vaší žádosti sděluje, že

s o u h l a s í

s vydáním stavebního povolení.

Odůvodnění:

Žadatel předložil návrh PD (včetně trvalého a přechodného DZ) k němuž nemáme připomínky. Dále dle § 77 odst. 2 písm. b) zákona č. 361/2000 Sb., o provozu na pozemních komunikacích vyjadřuje stanovisko k užití místní a přechodné úpravy provozu a k užití zařízení pro provozní informace na silnicích a místních komunikacích dle Vaší žádosti.

zpracoval: por. Ing. Jindřich Suchý


npor. Bc. Pavel Černý v.r.
Vedoucí DI Bruntál

Partyzánská 7
792 01 Bruntál

Tel.: +420 974 731 111
Fax: +420 974 731 929
Email: brdi@mvcz.cz

PŘECHODNÉ DOPRAVNÍ ZNAČENÍ
M 1:250

Prostý převod dokumentu z digitální do analogové podoby podle čl. 14 odst. 4 spisového řádu
Vytvořil: 30.01.2018 13:05 por. Ing. Jindřich Suchý, dopravní inspektorát Bruntál
Doručeno: 12.01.2018 15:35 - SD25 (51462/2018), č.j. zaevidování: RRP/1-13598-1/CJ-2018-070106

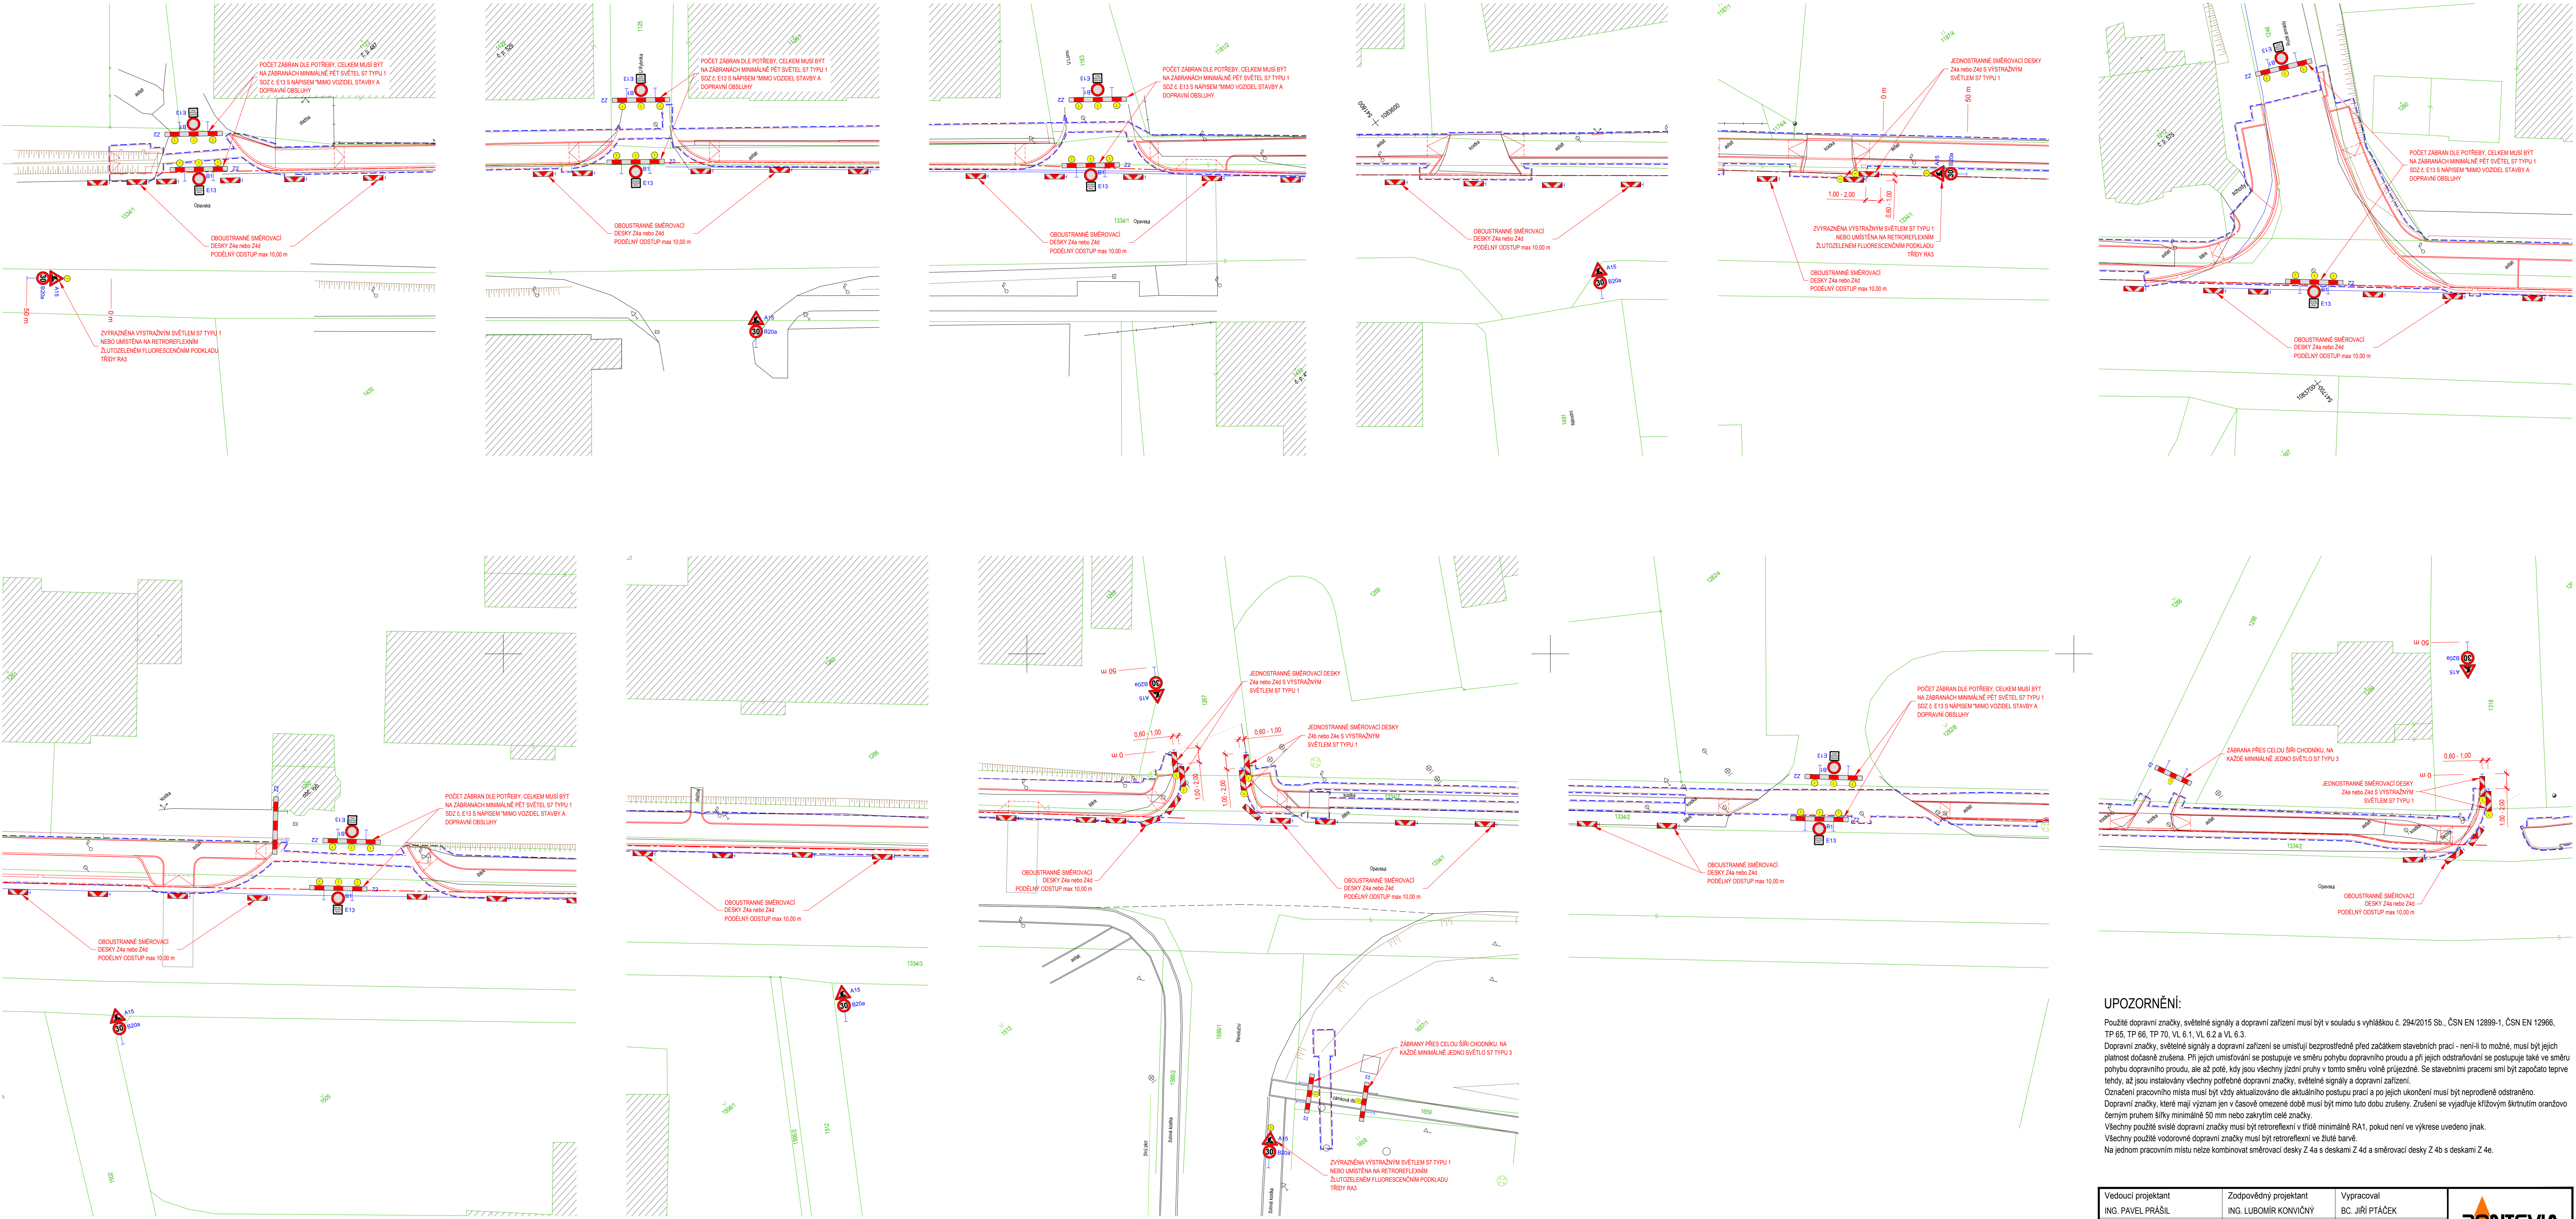

UPOZORNĚNÍ:
Použité dopravní značky, světelné signály a dopravní zařízení musí být v souladu s vyhláškou č. 294/2015 Sb., ČSN EN 12899-1, ČSN EN 12966, TP 65, TP 66, TP 70, VL 6.1, VL 6.2 a VL 6.3.
Dopravní značky, světelné signály a dopravní zařízení se umísťují bezprostředně před začátkem stavebních prací - není-li to možné, musí být jejich platnost dočasně zrušena. Při jejich umístění se postupuje ve směru pohybu dopravního proudu a při jejich odstraňování se postupuje také ve směru pohybu dopravního proudu, ale až poté, kdy jsou všechny jízdní pruhy v tomto směru volně průjezdné. Se stavebními pracemi smí být započato teprve tehdy, až jsou instalovány všechny potřebné dopravní značky, světelné signály a dopravní zařízení.
Označení pracovního místa musí být vždy aktualizováno dle aktuálního postupu prací a po jejich ukončení musí být neprodleně odstraněno.
Dopravní značky, které mají význam jen v časově omezené době musí mimo tuto dobu zrušeny. Zrušení se vyjadřuje křížovým škrtnutím oranžovo černým pruhem šířky minimálně 50 mm nebo zakrytím celé značky.
Všechny použité svítící dopravní značky musí být retroreflexní v třídě minimálně RA1, pokud není ve výkresu uvedeno jinak.
Všechny použité vodorovné dopravní značky musí být retroreflexní ve žluté barvě.
Na jednom pracovním místě nelze kombinovat směrovací desky Z 4a s deskami Z 4d a směrovací desky Z 4b s deskami Z 4e.

Vedoucí projektant ING. PAVEL PRAŠIL	Zodpovědný projektant ING. LUBOMÍR KONVIČNÝ	Vypracoval BC. JIŘÍ PTAČEK	 PROJEKČNÍ A STAVEBNÍ SPOLEČNOST
INVESTOR: Město Rýmařov, náměstí Míru 230/1, 79501 Rýmařov	DATUM 12/2017	FORMÁT 10 x A4	
ÚČEL: Dokumentace pro stavební povolení	ÚČEL: DSP	ČÍS. ZAKÁZKY 1602	
AKCE: Chodník na ulici Opavská, Rýmařov	ČÍSLO PARÉ	ČÍSLO VÝKRESU D.3	
ČÁST: D. Zásady organizace výstavby			
PŘÍLOHA			

Prostý převod dokumentu z digitální do analogové podoby podle čl. 14 odst. 4 spisového řádu
Vytvořil: 30.01.2018 13:05 por. Ing. Jindřich Suchý, dopravní inspektorát Bruntál
Doručeno: 12.01.2018 15:35 - SD25 (51462/2018), č.j. zaevidování: RRP/1-13598-1/CJ-2018-070106



V OSTRAVĚ DNE: 11. 05. 2018

VAŠE ZNAČKA:

NAŠE ZNAČKA: 54200/118/KA

SPIS.ZN.: BR 42/16 - I/11

VYŘIZUJE: Kamrlová/478

BONTEVIA s.r.o.

U Stadionu 1999/9A

792 01 Bruntál

„Propojení a rozšíření cyklostezek, Rýmařov - dílčí část 1: chodník, ulice Opavská“
- vyjádření k PD ve stupni DSP

Ředitelství silnic a dálnic ČR, Správa Ostrava, provoznímu úseku byla doručena Vaše žádost o vyjádření k projektové dokumentaci ve stupni DSP, týkající se výše uvedené stavby. K dokumentaci ve stupni DÚR jsme se již vyjadřovali dopisem n.zn. 54200/S690/17/ISTze dne 09.03.2017.

Záměrem investora stavby je novostavba a částečná změna dokončené stavby v území levostranného chodníku při severovýchodní hraně ul. Opavské, po níž prochází silnice č. I/11 v celkové délce cca 911 m. Stavba chodníku zahrnuje i zřízení parkovacího pruhu před areálem firmy HEDVA PRIMA a.s. (odděleného od hlavního dopravního prostoru ulice Opavské) a zahrnuje úpravy dopravního značení. Součástí návrhu je rovněž stavba a rekonstrukce dešťové kanalizace a rekonstrukce veřejného osvětlení vč. sloupů, rozvaděče a nasvětlení nového a stávajícího dosud neosvětleného přechodu pro chodce.

Dále jsou navrženy úpravy připojení sjezdů k nemovitostem u stávající křižovatky silnice č. I/11 se silnicí č. II/445 (v ul. Rudé armády a Revoluční). Odvodnění sjezdů je řešeno liniovými odvodňovacími žlaby tak, aby nedocházelo ke vtoku srážkových ploch na silniční pozemek a rovněž byla upravena obě nároží v křižovatce vložením složených kružnicových oblouků $R_1:R_2 = 1:4$, které lépe odpovídají tvaru vlečných křivek návrhového směrodatného vozidla NS. Ze stejného důvodu jsou také obdobně upravena nároží u areálu firmy HEDVA.

V souladu s Příkazem generálního ředitele ŘSD ČR, který stanovuje jednotný závazný postup vyřizování žádostí cizích investorů ve vztahu ke stávajícím dálnicím, silnicím I. třídy a účelovým komunikacím ve správě ŘSD ČR, jsme požádali o stanoviska k Vámi předložené projektové dokumentaci ŘSD ČR, Správa Ostrava, Úsek výstavby a Samostatné oddělení technické podpory provozu (SOTPP IS č. 2616/12700/2018/Pr). Dále bylo doloženo souhlasné stanovisko Krajského ředitelství policie MSK, DI Bruntál (čj.KRPT-13598/ČJ-2017-070106).

Ředitelství silnic a dálnic ČR, Správa Ostrava z hlediska příslušnosti hospodaření se silnicí č. I/11 a se stavbou dotčeným pozemkem parc.č. 1334/1 v k.ú. Rýmařov s předloženou projektovou dokumentací stavby „Propojení a rozšíření cyklostezek, Rýmařov-dílčí část č. 1: chodník, ulice Opavská“ **souhlasí**, za předpokladu splnění níže uvedených podmínek:

Smluvní podmínky:

- O povolení provedení stavby, případně o vydání závazného stanoviska je potřeba požádat příslušný silniční správní a speciální stavební úřad, kterým je v tomto případě Krajský úřad Moravskoslezského kraje, odbor dopravy a chytrého regionu v Ostravě
- Ve vztahu k silničnímu pozemku investor požádá rovněž příslušný silniční správní a speciální stavební úřad o povolení zvláštního užívání silnice I. třídy dle § 25 zákona č. 13/1997 Sb. O pozemních komunikacích.
- Stanovení trvalého dopravního značení vydá příslušný silniční úřad. DZ bude provedeno dle standardů ŘSD ČR – PPK, ZTKP.

- Případné omezení silniční dopravy na silnici I/11 a umístění dočasného dopravního značení bude předem projednáno s příslušným orgánem Policie ČR. Stanovení k umístění případného přechodného DZ vydá příslušný silniční správní úřad.
- Ve vztahu k inženýrským sítím v pozemku parc.č. 1334/1 v k.ú. Rýmařov požadujeme ke stavebnímu řízení uzavřít mezi investorem a naší organizací „smlouvu o podmínkách zřízení a budoucí smlouvě o právu věcného břemene - služebnosti“.
- Stavebník dále uzavře s naší organizací „příslušné smluvní vztahy“ (smlouva o právu provést stavbu, nájemní smlouva apod.) v dostatečném předstihu před zahájením stavby.
- Veškeré související investice budou hrazeny z prostředků investora. Vzhledem k investici do majetku státu budou uzavřeny majetkoprávní smlouvy se stanovením finančních náhrad a doloženy ze strany investora příslušná prohlášení, veřejné přísliby atd. Součástí a příslušenstvím silnice I. třídy budou výhradně objekty, které slouží pouze pro potřeby stavby silnice I. třídy.
- Těsně před zahájením stavebních prací v pozemcích v majetkové správě ŘSD ČR bude vyhotoven zápis o předání staveniště.
- Po ukončení stavebních prací bude vyzván zástupce majetkového správce k protokolárnímu převzetí dotčeného silničního úseku. Zhotovitel předloží k protokolárnímu převzetí doklady o použitém materiálu, příslušnou fotodokumentaci a v případě výkopů hutní zkoušky.
- Po dokončení stavby bude investorem vyhotoven geometrický plán v souladu s přílohou č.3 vyhl.č. 104/97 Ministerstva dopravy, který bude odsouhlasený majetkovým správcem silnice I/68. Následně bude provedeno v souladu se zákonem č.219/2000 Sb. majetkové vypořádání.

Podmínky pro provádění stavebních prací:

- Stavebník je povinen dodržovat ustanovení zákona číslo 13/1997 Sb. ve znění zákona číslo 268/2015 Sb., a vyhlášky 104/1997 Sb. ve znění vyhlášky 338/2015 Sb. v platném znění.
- Investor stavby zajistí, aby při provádění stavby bylo do tělesa silnice a jejích součástí zasahováno jen s odbornou péčí a v nezbytně nutném rozsahu, a aby těleso silnice a propustky byly po dokončení stavby uvedeny do řádného stavu. V případě poškození stavby silnice I/68 bude vozovka uvedena do původního stavu na náklady stavebníka. Způsob a rozsah opravy bude stanoven místním šetřením.
- V silničním pozemku bude dodrženo minimální krytí stavby VO dle ČSN 73 6005 „Prostorové uspořádání sítí tech. vybavení“ min. však 1,20 pod niveletou vozovky a dna silniční příkopy. Stavba VO bude v silničním pozemku uložena do samostatné chráničky. Chránička bude umístěna kolmo k ose silnice I/11.
- Při provádění protlaku bude dbáno, aby nedošlo k poklesu nebo zvednutí úrovně vozovky, krajnice či narušení silničního příkopu. V případě vzniku poklesu nebo zvednutí vozovky bude narušený úsek vyfrézován a nahrazen novým krytem z asfaltových směsí na náklady investora stavby.
- Montážní jámy protlaku budou přednostně umístěny minimálně 1,0 m za vnější hranu stavby silnice.
- V místě napojení chodníku na stávající povrch sil. I/11 bude provedeno zařezání do stávajícího živичného koberce, napojení konstrukčních vrstev na stávající vozovku bude provedeno stupňovitě.
- Při osazení dvouřádku žulové kostky podél nově zřízených obrub bude asfaltový kryt nařezán v rozsahu výkopu (včetně přesahu 0,5 m přes spáru výkopu) v pravidelném tvaru a bude vyfrézován do hloubky 40 mm. Obnova asfaltového krytu komunikace č. I/11 bude provedena stejnorodým krytem – ACO 11+, 40 mm z modifikovaného pojiva. Pracovní spáry mezi asfaltovými vrstvami budou ošetřeny dle platných ČSN (např. pružnou asfaltovou zálivkou).
- U použitých silničních obrub požadujeme materiál odolný proti chloridu sodnému. Rovněž navrhovaná opěrná zeď bude provedena z odolného materiálu.
- Umístění DZ musí být v souladu s platnými normami a předpisy – TP 65 Zásady pro dopravní značení na pozemních komunikacích a TP 133 – Zásady pro vodorovné dopravní značení na pozemních komunikacích.
- Poškozené vodorovné dopravní značení bude obnoveno na náklady investora, a to pouze schválenou nátěrovou hmotou. Vodorovné dopravní značení bude v plném rozsahu provedeno v reflexní úpravě. Stávající VDZ se v potřebných místech odstraní otryskáním.
- Obecně budou dodrženy standardy ŘSD ČR obsažené v Požadavcích na provedení a kvalitu na dálnicích a silnicích ve správě ŘSD ČR – PPK, ZTKP, které jsou dostupné na webových stránkách ŘSD ČR v sekci Technické předpisy.
- Výše uvedenou stavbou nesmí být zhoršeny odtokové poměry silnice č. I/11 – bude zajištěno její odvodnění. Veškeré práce budou provedeny tak, aby nebyla narušena niveleta vozovky. Nově navržené odvodňovací vpusti budou v podobrubníkovém provedení (součást stavby chodníku).
- Osvětlení přechodu bude provedeno dle ČSN CEN TR/13201-1, ČSN EN 13201-2,3,4 a TKP kapitola 15 vč. dodatku č.1.

- V silničním tělese komunikace I/11 nebudou zřízeny žádné doprovodné zařízení (poklapy, šachtice, sloupy, skříně apod.).
- Povrch upravovaných sjezdů bude proveden plynulým napojením na stávající povrch silnice a konstrukčně řešen tak, aby vyhovoval předpokládanému dopravnímu zatížení. Odvodnění sjezdů bude zajištěno spádovými poměry sjezdu směrem od komunikace.
- V průběhu provádění stavby nebude žádný materiál umístěn na silničním tělese, investor zajistí průběžné a bezodkladné čištění komunikace, pokud dojde ke znečištění vozovky v průběhu provádění stavby.
- Mechanismy stavby nesmí být odstavovány, ani materiál nesmí být skladován na vozovku silnice I. třídy a silniční pozemek.
- Stavební a zemní práce na pozemcích a komunikacích v majetkové správě Ředitelství silnic a dálnic ČR, Správa Ostrava lze provádět v termínu od 01. 04. do 31. 10. kalendářního roku.
- Skutečný termín zahájení a ukončení stavebních prací je potřeba v předstihu nahlásit NDIC (Slovenská 7/1124, 702 00 Ostrava – Přívoz), a to buď telefonicky (596 663 550 – 553) a nebo e-mailem s potvrzením o doručení (ndic@rsd.cz). Vlastník stavby je povinen zabezpečit její stálou údržbu a její umístění na stanovené místo.
- V případě změny charakteru předmětné stavby vzhledem k silničnímu provozu či ochraně silnice č.I/11 požadujeme tyto změny předložit k novému vyjádření.
- Ředitelství silnic a dálnic ČR, Správa Ostrava jako majetkový správce silnice I. třídy si vyhrazuje právo kdykoliv doplnit své vyjádření, pokud si to bude vyžadovat veřejný zájem a při zjištění rozporů mezi projektovou dokumentací a realizací.

Platnost tohoto stanoviska je 2 roky od data jeho vydání.

Ing. Tomáš Opěla
ředitel Správy Ostrava

Na vědomí:

Krajský úřad Moravskoslezského kraje, odbor dopravy a chytrého regionu, 28. října 117, 702 18 Ostrava
PÚ GR – Samostatné oddělení technické podpory provozu (email)

Ředitelství silnic a dálnic ČR, Správa Ostrava, Mojmírovců 5, 709 81 Ostrava – Mariánské Hory
tel: 596 663 478, fax: 596 625 113, e-mail: anna.kamrlova@rsd.cz

1/4 W SS



SPRÁVA SILNIC MORAVSKOSLEZSKÉHO KRAJE,
příspěvková organizace

středisko Bruntál

Zahradní II/19, 792 11 Bruntál



VÁŠ DOPIS ZN.:

ZE DNE:

NAŠE ZN.: 14306/2018/JJ

VYŘIZUJE: Jan Jedlička

TEL.: 555 539 543

FAX:

E-MAIL: jan.jedlicka@ssmsk.cz

DATUM: 30.5.2018

BONTEVIA s.r.o.

Ing. Lubomír Konvičný

Bc. Jiří Ptáček

U Stadionu 1999/9A

792 01 Bruntál

Vyjádření k DSP

Správa silnic Moravskoslezského kraje, příspěvková organizace, středisko Bruntál, obdržela žádost o stanovisko a souhlas s vydáním stavebního povolení stavby „**Chodník na ulici Opavská, Rýmařov**“

Investor stavby : Město Rýmařov

Dle předložené PD ze dne 17.1.2018 a doplněné Technické zprávy ze dne 29.5.2018 vyplývá, že dojde k dotčení silničního pozemku **parcely č. 1246** k.ú. Rýmařov – **silnice II/445** a to výstavbou chodníku v délce cca 16m po obou stranách silnice II/445 a přechodu pro chodce, ulice Rudé armády (u křiž. se sil. I/11)


Povrchové vody ze silnice II/445 budou svedeny do 2 ks uličních vpustí do nové kanalizace a dále do dešťové kanalizace podél silnice I/11 ve vlastnictví města Rýmařov.

Součástí stavby je obnova povrchu silnice II/445 od místa připojení k silnici I/11 v délce cca 20m ACO 11 o síle 5cm.


Investor má uzavřenou budoucí smlouvu darovací č. BR/7/i/2017/HH ze dne 24.10.2017.

Na základě uvedených informací SSMSK, stř. Bruntál **souhlasí** s vydáním stavebního povolení pro výše uvedenou stavbu.

S pozdravem

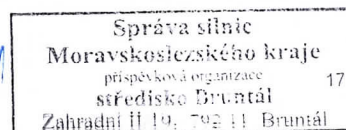

Ing. Jaroslav Kala
vedoucí střediska Bruntál

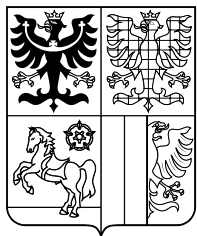

KRAJSKÝ ÚŘAD
MORAVSKOSLEZSKÝ KRAJ
Odbor dopravy a chytrého regionu
28. října 117, 702 18 Ostrava



Váš dopis zn.: Bc. Jiří Ptáček
Ze dne: 2018-01-12
Čj: MSK 9005/2018
Sp. zn.: DSH/2572/2018/Pet
331 V5
Vyřizuje: Ing. Pavel Petr
Telefon: 595 622 117
Fax: 595 622 143
E-mail: posta@msk.cz
Datum: 2018-03-13

BONTEVIA s. r. o.
Bc. Jiří Ptáček
U Stadionu 1999/9A
792 01 Bruntál

Stanovisko k PD akce „Projektová dokumentace – propojení a rozšíření cyklostezek, Rýmařov – dílčí část č. 1“: „Chodník na ulici Opavská, Rýmařov“ v k. ú. a v obci Rýmařov, okr. Bruntál pro stavební povolení (DSP)

Krajskému úřadu Moravskoslezského kraje byla dne 12. 1. 2018 doručena žádost ze dne 12. 1. 2018, bez č. j. města Rýmařov, IČ: 00296317, nám. Míru 230/1, 795 01 Rýmařov (investor, stavebník) v zastoupení plnou mocí ze dne 31. 5. 2016 BONTEVIA s. r. o., IČ: 02561999, Ing. Lubomír Konvičný, U Stadionu 1999/9A, 792 01 Bruntál (žadatel) o vyjádření k výše uvedené akci rekonstrukce stávajícího levostranného (ve směru k centru města) chodníku s doplněním o nové úseky na silnici I. třídy č. I/11 (parc. č. 1334/1, ul. Opavská), resp. II. třídy č. II/445 (parc. č. 1246, ul. Rudé armády), vše v k. ú. a v obci Rýmařov, okr. Bruntál pro stavební povolení (DSP).

K žádosti v elektronické podobě doložena PD pod názvem stavby „Chodník na ulici Opavská, Rýmařov“ z 12/2017 v projekčním stupni DSP, zpracovaná žadatelem (BONTEVIA s. r. o. Bruntál) a sestávající se z průvodní zprávy (PZ) a z výkresů - přehledná situace stavby, situace, vzorové příčné řezy, přechodné dopravní značení, a také doložena plná moc ze dne 31. 5. 2016.

Dle PD je jejím předmětem rekonstrukce stávajícího chodníku a jeho doplnění novým chodníkem na ulici Opavská, kde v sousedství parcely č. 1261 bude stávající parkovací plocha s divokým parkováním zrušena a nahrazena parkovacím pruhem o třech podélných parkovacích stáních (viz **SO 101 – Chodníky a zpevněné plochy**). V celém úseku rekonstrukce chodníku bude rekonstruována stávající dešťová kanalizace, která bude v chybějících úsecích doplněna novou dešťovou kanalizací včetně novými uličními vpustmi (viz **SO 301 – Dešťová kanalizace**). Předmětem PD je také rekonstrukce VO po celé levé straně ulice Opavské (viz **SO 401 – Veřejné osvětlení**).

Během realizace stavby, tj. při osazování silničních obrubníků a zhotovení technických sítí na dotčených komunikacích se předpokládá zúžení jízdních pruhů na ul. Opavské, U Rybníka, U Lomu, Rudé Armády, vyloučen v max. možné míře provoz chodců v realizovaném pracovním úseku, a také autobusová zastávka „Rýmařov, Opavská Hedva“ ve směru na Šumperk bude v době rekonstrukčních prací v daném úseku nahrazena dočasnou zastávkou.

Krajský úřad nejprve konstatuje, že k žádosti nedoložena žádná vyjádření nebo stanoviska, že dle PZ na stavbu bylo vydáno územní rozhodnutí č. 21/17 pod č. j. MURY 12659/2017, sp. zn. STU 7947/2017 POCH, a také, že stanovisko k DÚR předmětné akce vydal dne 23. 8. 2016, č. j. MSK 96068/2016, sp. zn. DSH/21335/2016/Pet.

V tomto svém stanovisku ze dne 23. 8. 2016 mj. podrobně popsal působnost jednotlivých dotčených správních úřadů i vlastníků komunikací, uvedl, vzhledem k převažujícímu dotčení místní komunikace (MK, chodník) oproti silnici č. I/11 doporučení k vydání stanovení dopravního značení (DZ) pro celou stavbu včetně na silnici č. I/11 Městským úřadem Rýmařov, odbor DSH, také uvedl, že ve smyslu ust. § 32 zákona č. 13/1997 Sb., o pozemních komunikacích, ve znění pozdějších předpisů, nebude vydávat rozhodnutí o povolení stavby v silničním ochranném pásmu silnice č. I/11 z důvodu, že tato tvoří společnou dopravní infrastrukturu s touto silnicí, a toto zůstává nadále v platnosti.

Krajský úřad Moravskoslezského kraje, vykonávající podle ust. § 29 zákona č. 129/2000 Sb., o krajích (krajské zřízení), ve znění pozdějších předpisů, přenesenou působnost stanovenou mu ust. § 40 odst. 3) zákona č. 13/1997 Sb., o pozemních komunikacích, ve znění pozdějších předpisů (dále zákon o pozemních komunikacích, ZoPK) zejména tím, že vykonává funkci silničního správního úřadu na silnicích I. třídy, stanoví místní úpravu provozu na silnicích I. třídy, resp., podle ust. § 124 odst. 4) zákona č. 361/2000 Sb., o provozu na pozemních komunikacích a o změnách některých zákonů (zákon o silničním provozu), ve znění pozdějších předpisů, dále zpracovává návrh koncepce rozvoje silniční sítě kraje a uplatňuje stanovisko k územně plánovací dokumentaci a závazné stanovisko v územním řízení z hlediska řešení silnic II. a III. třídy, vyjadřuje své stanovisko k věci takto:

K realizaci předmětné akce rekonstrukce chodníku nemá námitek, povolení jeho umístění bylo výše citovaným územním rozhodnutím č. 21/17. Při této a pro její povolení respektovat současnou právní úpravu zejména zákonů o pozemních komunikacích, o silničním provozu, č. 183/2006 Sb., o územním plánování a stavebním řádu (stavební zákon), ve znění pozdějších předpisů, vyhlášky č. 294/2015 Sb., kterou se provádějí pravidla provozu na pozemních komunikacích pro dotčené pozemní komunikace, ve znění pozdějších předpisů, apod.

Vydání stanovení přechodného DZ, resp. rozhodnutí povolení částečné uzavírky bude probíhat v součinnosti se zdejší silničním správním úřadem.

„otisk razítka“

Ing. Libor Částka, v. r.
vedoucí oddělení silničního hospodářství

Za správnost vyhotovení: Ing. Pavel Petr



HASIČSKÝ ZÁCHRANNÝ SBOR MORAVSKOSLEZSKÉHO KRAJE

700 30 Ostrava-Zábřeh, Výškovická 40

územní odbor Bruntál

792 01 Bruntál, Zeyerova 15



Č.j. HSOS-716-2/2018

Bruntál 18.01.2018

Vyřizuje: Mgr. Karel Děkan
Tel.: 950 740 122
E-mail: karel.dekan@hzsmk.cz

Počet listů: 1
Přílohy:
PID: HZSTX009M6YX

BONTEVIA s.r.o.
U stadionu 1999/9A
792 01 Bruntál

Závazné stanovisko dotčeného orgánu na úseku požární ochrany

Název stavby: Propojení a rozšíření cyklostezek, Rýmařov - dílčí část č.1, chodník, ulice Opavská
Místo stavby: parc. č. 1334/1, 1334/2, k. ú. 744468 Rýmařov
Stavebník – investor: Město Rýmařov, náměstí Míru 230/1, 795 01 Rýmařov, IČ: 00296317
Předložená dokumentace: dokumentace pro stavební řízení – Propojení a rozšíření cyklostezek, Rýmařov - dílčí část č.1, chodník, ulice Opavská, datum zpracování 12/2017

Hasičský záchranný sbor Moravskoslezského kraje (dále jen „HZS MSK“) jako věcně a místně příslušný dotčený orgán na úseku požární ochrany dle ustanovení § 26 odst. 2 písm. b) a ustanovení § 31 odst. 1 písm. b) zákona č. 133/1985 Sb., o požární ochraně, ve znění pozdějších předpisů (dále jen „zákon o požární ochraně“), posoudil výše uvedenou dokumentaci, předloženou dne 12.01.2018. K této dokumentaci **vydává** v souladu s ustanovením § 31 odst. 3 zákona o požární ochraně a dále dle ustanovení § 149 odst. 1 zákona č. 500/2004 Sb., správní řád, ve znění pozdějších předpisů,

závazné souhlasné stanovisko.


Odůvodnění

HZS MSK vycházel při vydání závazného stanoviska z těchto podkladů:

- Projektová dokumentace (zpracovatel: Bc. Jiří Ptáček, číslo ČKAIT 1103029, datum 12/2017).

Posouzením předložené projektové dokumentace dle ustanovení § 46 odst. 1 vyhlášky č. 246/2001 Sb., o stanovení podmínek požární bezpečnosti a výkonu státního požárního dozoru (vyhláška o požární prevenci), ve znění vyhlášky č. 221/2014 Sb., dospěl HZS MSK k závěru, že dokumentace splňuje obsahové náležitosti dle ustanovení § 41 vyhlášky o požární prevenci. Z obsahu posouzené dokumentace vyplývá, že jsou splněny technické podmínky požární ochrany kladené na danou stavbu vyhláškou č. 23/2008 Sb., o technických podmínkách požární ochrany staveb, ve znění vyhlášky č. 268/2011 Sb.

HZS Moravskoslezského kraje
územní odbor Bruntál
Zeyerova 15
792 01 Bruntál
6


por. Mgr. Karel Děkan
referent pracoviště prevence, ochrany obyvatelstva
a krizového řízení

Krajská hygienická stanice Moravskoslezského kraje se sídlem v Ostravě

NA BĚLIDLE 7, 702 00 OSTRAVA

VÁŠ DOPIS ZN.: písemná žádost
ZE DNE: 15.1.2018

SPIS. ZNAČKA: S KHSMS 02307/2018/BR/HOK
ČÍSLO JEDNACÍ: KHSMS 02307/2018/BR/HOK
VYŘIZUJE: Tkačiková
TEL.: 554 774 122
E-MAIL: leona.tkacikova@khssova.cz

DATUM: 22.1.2018

BONTEVIA s.r.o.
U Stadionu 1999/9A
Bruntál
792 01

Nedotčený správní úřad

Krajská hygienická stanice Moravskoslezského kraje se sídlem v Ostravě jako orgán ochrany veřejného zdraví posoudila podání investora stavby Město Rýmařov se sídlem Rýmařov, nám. Míru 230/1, PSČ 795 01 ze dne 15.1.2018 zastoupeného na základě plné moci společností BONTEVIA s.r.o. se sídlem U Stadionu 1999/9A, Bruntál PSČ 792 01 ve věci vydání závazného stanoviska k projektové dokumentaci stavby „Propojení a rozšíření cyklostezek, Rýmařov – dílčí část č. 1: chodník, ulice Opavská“, pro stavební povolení z hlediska zájmů jím chráněných ve smyslu § 77 odst. 1 zákona č. 258/2000 Sb., o ochraně veřejného zdraví a o změně některých zákonů, ve znění pozdějších předpisů (dále jen „zákon č. 258/2000 Sb.“).

Předmětem dokumentace je rekonstrukce stávajícího levostranného chodníku a jeho doplnění novým chodníkem na ulici Opavská v Rýmařově vč. rekonstrukce stávající dešťové kanalizace, odvodnění zpevněných ploch a rekonstrukce veřejného osvětlení. V sousedství p.č. 1261 bude stávající parkovací plocha nahrazena parkovacím pruhem o třech podélných parkovacích stání.

Po posouzení z hlediska požadavků ochrany veřejného zdraví dospěl orgán ochrany veřejného zdraví k závěru, že v uvedené věci **nejsou dotčeny zájmy jím chráněné**, a proto neplní úkoly dotčeného orgánu podle § 82 odst. 2 písm. i) zákona č. 258/2000 Sb. a v řízení podle § 149 zákona č. 500/2004 Sb., správní řád, ve znění pozdějších předpisů, **n e v y d á v á** závazné stanovisko.

Krajská hygienická stanice
Moravskoslezského kraje
územní pracoviště Bruntál,
Zahradní 5

Ing. Alena Ondrová
vedoucí oddělení hygieny obecné a komunální
Krajské hygienické stanice Moravskoslezského kraje
se sídlem v Ostravě
územní pracoviště Bruntál

Rozdělovník:

Počet výtisků vyhotoveného dokumentu: 2

1x adresát počet listů 1 O

1x KHS, oddělení HOK, počet listů 1

IČ: 71009167
ID datové schránky: w8pai4f
web: www.khssova.cz

Úřední hodiny:
pondělí, středa 8:00 – 17:00

AOPK ČR - RP Olomoucko
oddělení **SPRÁVA CHKO JESENÍKY**
Šumperská 93
790 01 Jeseník
tel.: 584 458 644
ID DS: hwzdyhr
e-mail: jeseniky@nature.cz
www.olomoucko.nature.cz

BONTEVIA s.r.o.
U Stadionu 1999/9A
Bruntál
792 01

NAŠE ČÍSLO JEDNACÍ: SR/0065/OM/2018 - 2 VYŘIZUJE: Suttnerová

DATUM: 25. ledna 2018

Sdělení

Týká se: Žádost o stanovisko ke stavbě „Projektová dokumentace – propojení a rozšíření cyklostezek, Rýmařov – dílčí část č. 1: chodník, ulice Opavská“

Žadatel: BONTEVIA s.r.o., U Stadionu 1999/9A, 792 01 Bruntál

Dne 12.1.2018 byla na Agenturu ochrany přírody a krajiny České republiky, Regionální pracoviště Olomoucko, Správa CHKO Jeseníky (dále jen „Agentura“) doručena Vaše žádost o vyjádření k zásahu na území CHKO Jeseníky. Žádost byla zapsána pod č. j.: 0129/OM/2018. Předmětem dokumentace je rekonstrukce stávajícího levostranného chodníku a jeho doplnění novým chodníkem na ulici Opavské v Rýmařově. V sousedství parcely č. 1261 v k.ú. Rýmařov bude stávající parkovací plocha s divokým parkováním zrušena a nahrazena parkovacím pruhem a třech podélných parkovacích stáních pro osobní automobily. V celém úseku rekonstrukce chodníku bude rekonstruována stávající dešťová kanalizace, která bude v chybějících úsecích doplněna novou dešťovou kanalizací. Součástí řešení odvodnění zpevněných ploch bude také návrh nových uličních vpustí. V rámci stavby bude rekonstruováno celé levostranné vedení veřejného osvětlení včetně sloupů, rozvaděče a nasvětlení nového a stávajícího neosvětleného přechodu pro chodce.

Agentura jako orgán ochrany přírody příslušný podle ustan. § 75 odst. 1 písm. e) ve spojení s ustan. § 78 odst. 1 zákona č. 114/1992 Sb., o ochraně přírody a krajiny v platném znění (dále jen „zákon“) **sděluje:**

1. Záměr – **stavba nazvaná „Projektová dokumentace – propojení a rozšíření cyklostezek, Rýmařov – dílčí část č. 1: chodník, ulice Opavská“** se nachází na území CHKO Jeseníky pouze v části od křižovatky ulice Opavské a Rudé armády ve směru na obec Stará Ves. Zbývající část záměru je mimo území CHKO Jeseníky a Agentura není v tomto případě příslušným orgánem ochrany přírody a krajiny.

2. Záměr se v části na území CHKO Jeseníky nedotýká žádných z níže uvedených zájmů chráněných zákonem:

- § 4 odst. 1 zákona – prvky územního systému ekologické stability
- § 4 odst. 2 zákona – významné krajinné prvky jmenované zákonem
- § 7 odst. 1 zákona – dřeviny rostoucí mimo les
- § 25 odst. 2 zákona – zóny odstupňované ochrany CHKO Jeseníky – pozemky dotčené záměrem se nachází **ve IV. zóně** odstupňované ochrany přírody CHKO Jeseníky
- § 26 zákona – základní ochranné podmínky CHKO
- § 29, 34, 35, 36, 37 zákona – maloplošná zvláště chráněná území a jejich ochranná pásma

- § 49, 50 zákona – zvláště chráněné druhy rostlin a živočichů
- § 46 zákona – památné stromy.

3. Záměr je situovaný v Ptačí oblasti Jeseníky (dále jen „PO Jeseníky“). PO Jeseníky byla vyhlášena Nařízením vlády č. 599/2004 Sb. Cílem ochrany PO obecně je zachování a obnova ekosystémů významných pro druhy ptáků, pro které je oblast vyhlášena, v jejich přirozeném areálu rozšíření a zajištění podmínek pro zachování populací těchto druhů ve stavu příznivém z hlediska ochrany. Předmětem ochrany PO je jeřábek lesní (*Bonasa bonasia*) a chřástal polní (*Crex crex*) a jejich biotopy. Dotčený pozemek, který je součástí zastavěného území, nepředstavuje charakteristický a vhodný biotop těchto druhů. EVL se zde nevyskytuje.

4. Závazné stanovisko podle ustan. § 44 odst.1 zákona se dle ustan. § 44 odst. 2 písm. b) zákona v tomto případě nevydává, protože se jedná o stavbu v zastavěném území města na území CHKO.

5. Souhlas podle ustan. § 12 odst. 2 zákona, kterého je zapotřebí k umístování a povolování staveb jakož i jiných činností, které by mohly snížit nebo změnit krajinný ráz, se nevydává, protože záměr neovlivní významným způsobem krajinný ráz dotčeného území.

Realizace záměru nemá vliv na přírodu a krajinu na území CHKO Jeseníky a není v rozporu se zákonem.

"otisk úředního razítka"

Mgr. Petr Šaj

vedoucí správy CHKO

"podepsáno elektronicky"

Za správnost vyhotovení: Bc. Miroslava Suttnerová

Na vědomí: Město Rýmařov

Smlouva o oprávnění provést stavbu,

uzavřená podle § 1746 odst.2 zák. č. 89/2012 Sb., občanského zákoníku (dále jen „NOZ“),

kteřou uzavřeli tyto smluvní strany:

1.

Město Rýmařov, IČ 000296317

Náměstí Míru 230/1

795 01 Rýmařov

Ing. Petr Klouda, starosta

(dále jen „vlastník nemovitosti“)

2.

Infini a.s., IČO: 483 95 803

Opavská 738/25,

795 01 Rýmařov

Ing. Miroslav Slováček, jednatel společnosti

(dále jen „stavebník“)

Článek I.

Vlastník nemovitosti je vlastníkem pozemku parc. č. **1185** (zahrada) o výměře 1271 m², **1174/1** (ostatní plocha) o výměře 3619 m², zapsaného v katastru nemovitostí u Katastrálního úřadu pro Moravskoslezský kraj, Katastrální pracoviště v Bruntále na listu vlastnictví č. **1051** a parc. č. **1174/4** (ostatní plocha) o výměře 6 m² zapsaného v katastru nemovitostí u Katastrálního úřadu pro Moravskoslezský kraj, Katastrální pracoviště v Bruntále na listu vlastnictví č. **2198**, pro obec Rýmařov a katastrální území Rýmařov (dále jen „dotčený pozemek“).

Článek II.

Stavebník hodlá realizovat stavbu: **„Chodník na ulici Opavská, Rýmařov „ na pozemku parc.č. 1185, 1174/1, 1174/4 v k.ú. Rýmařov, obec Rýmařov.**

1. Situační výkres stavby, kde je stavba vyznačena, tvoří přílohu této smlouvy.
2. Předmětem této smlouvy je založení oprávnění stavebníka provést stavbu dle předchozího odstavce na dotčeném pozemku.
3. Vlastník nemovitosti dává stavebníkovi souhlas s provedením změn nebo úprav pozemku, uvedeném v článku II. odst. 1 této smlouvy, v souladu s příslušnými povoleními správních orgánů nezbytných pro realizaci stavby a v souladu s technickou dokumentací výše uvedené stavby.
4. Vlastník nemovitosti se touto smlouvou zavazuje strpět výkon stavebníkova práva, spočívající v oprávnění zřídit stavbu, zejména vstupovat a vjíždět na nemovitosti (pozemky) v souvislosti se zřizováním stavby.

Článek III.

1. Stavebník se zavazuje, že při realizaci stavby specifikované v článku II. odst. 1 této smlouvy bude co nejvíce šetřit práva vlastníka nemovitosti.
2. Stavebník se zavazuje, že zajistí na své náklady veškerá povolení potřebná k realizaci stavby, dále případné opravy komunikací, budou-li dotčeny stavební činností a po skončení prací uvede nemovitosti (pozemky) do původního stavu. Vznikne-li vlastníku nemovitosti majetková újma způsobená v důsledku činností uvedených v čl. II této smlouvy, stavebník se zavazuje tuto újmu vlastníku nemovitosti uhradit.

Článek IV.

1. Vlastník nemovitosti prohlašuje, že tímto vydává stavebníkovi souhlas s provedením stavby na dotčeném pozemku za účelem vydání příslušného povolení a souhlasu s užíváním podle zákona č. 183/2006 Sb., o územním plánování a stavebním řádu, ve znění pozdějších předpisů (dále jen „stavební zákon“).
2. Oprávnění stavebníka oprávněného provést stavbu na předmětné části pozemku se zakládá bezúplatně.
3. Obě smluvní strany se dohodly, že na smluvní vztah, založený touto smlouvou, nedopadají věcně právní účinky práva stavby, tj. výslovně vylučují použití ust. § 1240 a souvisejících ust. občanského zákoníku.

Článek V.

1. Tuto smlouvu lze měnit a doplňovat pouze se souhlasem obou smluvních stran a to formou písemného dodatku k této smlouvě.
2. Práva a povinnosti plynoucí z této smlouvy jsou závazná i pro případné právní nástupce účastníků této smlouvy.
3. Tato smlouva nabývá platnosti a účinnosti okamžikem jejího podpisu.
4. Tato smlouva je vyhotovena ve třech stejnopisech s platností originálu, z nichž po jednom obdrží každá smluvní strana. Jedno vyhotovení bude předloženo příslušnému stavebnímu úřadu jako příloha žádosti stavebníka o stavební povolení k realizaci stavby specifikované v čl. II. odst. 1 této smlouvy.
5. Smluvní strany prohlašují, že si tuto smlouvu před svým podpisem přečetly. Prohlašují dále, že byla podepsána po vzájemném projednání podle jejich pravé a skutečné vůle, určitě, vážně a srozumitelně, nikoli v tísní za nápadně nevýhodných podmínek. Smluvní strany toto stvrzují svým podpisem.

V Rýmařově dne

Stavebník:



Vlastník nemovitosti:



Smlouva o oprávnění provést stavbu,

uzavřená podle § 1746 odst.2 zák. č. 89/2012 Sb., občanského zákoníku (dále jen „NOZ“),

kterou uzavřeli tyto smluvní strany:

1.

Město Rýmařov, IČ 000296317

Náměstí Míru 230/1

795 01 Rýmařov

Ing. Petr Klouda, starosta

(dále jen „vlastník nemovitosti“)

2.

Petr Zapletal

č.p. 52, Újezd

783 96 Újezd

(dále jen „stavebník“)

Článek I.

Vlastník nemovitosti je vlastníkem pozemku parc. č. **1127/1** (zastavěná plocha a nádvoří) o výměře 756 m², zapsaného v katastru nemovitostí u Katastrálního úřadu pro Moravskoslezský kraj, Katastrální pracoviště v Bruntále na listu vlastnictví č. **1163** pro obec Rýmařov a katastrální území Rýmařov (dále jen „dotčený pozemek“).

Článek II.

Stavebník hodlá realizovat stavbu: „**Chodník na ulici Opavská, Rýmařov** „ na pozemku parc.č. **1127/1** v k.ú. Rýmařov, obec Rýmařov.

1. Situační výkres stavby, kde je stavba vyznačena, tvoří přílohu této smlouvy.
2. Předmětem této smlouvy je založení oprávnění stavebníka provést stavbu dle předchozího odstavce na dotčeném pozemku.
3. Vlastník nemovitosti dává stavebníkovi souhlas s provedením změn nebo úprav pozemku, uvedeném v článku II. odst. 1 této smlouvy, v souladu s příslušnými povoleními správních orgánů nezbytných pro realizaci stavby a v souladu s technickou dokumentací výše uvedené stavby.
4. Vlastník nemovitosti se touto smlouvou zavazuje strpět výkon stavebníkova práva, spočívající v oprávnění zřídit stavbu, zejména vstupovat a vjíždět na nemovitosti (pozemky) v souvislosti se zřizováním stavby.

Článek III.

1. Stavebník se zavazuje, že při realizaci stavby specifikované v článku II. odst. 1 této smlouvy bude co nejvíce šetřit práva vlastníka nemovitosti.

2. Stavebník se zavazuje, že zajistí na své náklady veškerá povolení potřebná k realizaci stavby, dále případné opravy komunikací, budou-li dotčeny stavební činností a po skončení prací uvede nemovitosti (pozemky) do původního stavu. Vznikne-li vlastníku nemovitosti majetková újma způsobená v důsledku činností uvedených v čl. II této smlouvy, stavebník se zavazuje tuto újmu vlastníku nemovitosti uhradit.

Článek IV.


1. Vlastník nemovitosti prohlašuje, že tímto vydává stavebníkovi souhlas s provedením stavby na dotčeném pozemku za účelem vydání příslušného povolení a souhlasu s užíváním podle zákona č. 183/2006 Sb., o územním plánování a stavebním řádu, ve znění pozdějších předpisů (dále jen „stavební zákon“).
2. Oprávnění stavebníka oprávněného provést stavbu na předmětné části pozemku se zakládá bezúplatně.
3. Obě smluvní strany se dohodly, že na smluvní vztah, založený touto smlouvou, nedopadají věcně právní účinky práva stavby, tj. výslovně vylučují použití ust. § 1240 a souvisejících ust. občanského zákoníku.

Článek V.

1. Tuto smlouvu lze měnit a doplňovat pouze se souhlasem obou smluvních stran a to formou písemného dodatku k této smlouvě.
2. Práva a povinnosti plynoucí z této smlouvy jsou závazná i pro případné právní nástupce účastníků této smlouvy.
3. Tato smlouva nabývá platnosti a účinnosti okamžikem jejího podpisu.
4. Tato smlouva je vyhotovena ve třech stejnopisech s platností originálu, z nichž po jednom obdrží každá smluvní strana. Jedno vyhotovení bude předloženo příslušnému stavebnímu úřadu jako příloha žádosti stavebníka o stavební povolení k realizaci stavby specifikované v čl. II. odst. 1 této smlouvy.
5. Smluvní strany prohlašují, že si tuto smlouvu před svým podpisem přečetly. Prohlašují dále, že byla podepsána po vzájemném projednání podle jejich pravé a skutečné vůle, určitě, vážně a srozumitelně, nikoli v tísní za nápadně nevýhodných podmínek. Smluvní strany toto stvrzují svým podpisem.


V Rýmařově dne

Stavebník:


.....



Vlastník nemovitosti:

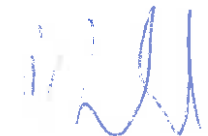
.....

SOUHLAS S REALIZACÍ STAVBY

„Chodník na ulici Opavská, Rýmařov“

Václav Vlášek, s bydlištěm Bednářská 152/6, Janovice, 793 42 Rýmařov, jako majitel pozemku parcelní číslo 1187/4 v katastrálním území Rýmařov, souhlasím s realizací výše uvedené stavby na pozemku ve svém vlastnictví.

Zároveň souhlasím s vynětím požadované části pozemku, parcela č. 1187/4 katastrální území Rýmařov, ze Zemědělského půdního fondu.

V Janovicích, dne 29. 6. 2016

Václav Vlášek

BONTEVIA s.r.o.

U Stadionu 1999/9A
79201 Bruntál

Váš dopis zn.
Ze dne 19.1.2018
Naše zn. M3/BR/0502/2018

Vyřizuje Petr Kobliha
Telefon +420 597 827 782
E-mail petr.kobliha@arriva.cz

dne: 5.2.2018

Věc: stanovisko ke stavbě „Projektová dokumentace – propojení a rozšíření cyklostezek, Rýmařov – dílčí část č.1:chodník, ulice Opavská“

Na základě Vaší žádosti ze dne 19.1.2018 ve věci stanovisko ke stavbě „Projektová dokumentace – propojení a rozšíření cyklostezek, Rýmařov – dílčí část č.1:chodník, ulice Opavská“ Vám sdělujeme následující:

Požadujeme umožnění průjezdu autobusů pravidelných linek zmíněným úsekem ul. Opavská v Rýmařově a zastavování na zastávce Rýmařov,Opavská Hedva. Z této zastávky autobusy pokračují po ul. Revoluční směrem na autobusové stanoviště v Rýmařově. Případné dočasné posunutí této zastávky z důvodu stavebních prací je možné jen tak aby dodržena tato trasa pravidelných linek.

S pozdravem,
Svatoslav Muroň
VO Bruntál



Od: Jiri Oslejsek <oslejsek@hedva.cz>
Odesláno: 11. července 2016 9:06
Komu: 'Jiří Ptáček | BONTEVIA'
Kopie: 'Martin Steffan '; 'Vít Komárek'
Předmět: RE: Žádost o stanovisko k projektové dokumentaci

Vážený pane Ptáčku,

za společnost HEDVA PRIMA, a.s., která je vlastníkem výrobního areálu na ulici Opavská, se k projektové dokumentaci vyjadřuji souhlasně.
Pokládku dešťové kanalizace přes náš vjezd je možné realizovat podle bodu 1) za podmínky včasné (1 měsíc předem) informace.

Zdraví

Ing. Jiří Ošlejšek
předseda představenstva
HEDVA PRIMA, a.s.

From: Jiří Ptáček | BONTEVIA [mailto:jiri.ptacek@bontevia.cz]
Sent: Wednesday, June 8, 2016 11:34 AM
To: oslejsek@hedva.cz; steffan@hedva.cz
Subject: Žádost o stanovisko k projektové dokumentaci

Adresát: HEDVA a.s.
Na Stráni 572/6
571 21 Moravská Třebová

Podatel: BONTEVIA s.r.o., U Stadionu 1999/9A, 792 01 Bruntál
Vyřizuje: Bc. Jiří Ptáček, jiri.ptacek@bontevia.cz, +420 720 022 442

Věc: Žádost o stanovisko k dokumentaci „Projektová dokumentace – propojení a rozšíření cyklostezek, Rýmařov – dílčí část č. 1: chodník, ulice Opavská“

Zkrácený popis akce:

Předmětem dokumentace je rekonstrukce levostranného (ve směru staničení silnice I/11) chodníku a jeho doplnění novým chodníkem v chybějících úsecích, návrh míst pro přecházení a přechodu pro chodce na ulici Opavská v městě Rýmařov. V sousedství parcely č. 1261 bude stávající parkovací plocha s divokým parkováním rekonstruována na parkovací pruh o třech podélných stáních pro osobní automobily. V rozsahu rekonstrukce chodníku bude navržena nová a rekonstruována stávající dešťová kanalizace včetně návrhu uličních vpustí. V rámci stavby bude rekonstruováno celé levostranné (ve směru staničení silnice I/11) vedení veřejného osvětlení včetně sloupů, rozvaděče a nasvětlení nového a stávajícího neosvětleného přechodu pro chodce.

Podle výsledků našeho jednání, byly chodník i s parkovištěm umístěny tak, aby nezasahovaly na parcely vaší společnosti. Vjezd do areálu byl rozšířen na 12,6 m a jeho geometrie umožňuje vzájemné potkání dvou návěsových souprav (kamionů). V rámci novostavby chodníku bude zřízeno odbočení v místě stávající dlážděné plochy, která slouží jako přístup k podnikové prodejně a bude tak tímto chodníčkem zasaženo na parcelu vaší společnosti. Tato odbočka je navržena ve stejné šířce a ukončena ve stejném místě jako ve stávajícím stavu. Na parcely vaší společnosti bude ještě zasaženo dočasnými zábory, pro možnost osazení chodníkových obrubníků. Tyto rýhy budou poté uvedeny do původního stavu. Na parkovišti jsou navržena tři podélná parkovací stání. Větší počet už bohužel není možný, kvůli zásahu do rozhledového pole blízké křižovatky.

Od našeho společného setkání byl projekt rozšířen o rekonstrukci podzemního vedení veřejného osvětlení a novostavbu dešťové kanalizace, které budou obě vedeny přes vjezd do vašeho areálu. Zde jsou možná dvě řešení:

1. Přes vjezd bude proveden otevřený výkop ve stavební jámě a po pokládce vedení veřejného osvětlení a dešťové kanalizace bude jáma zasypana a uvedena do stavu, aby mohla být pojížděna. Tato varianta by

znamenal vyřazení vjezdu ze svého provozu na jeden den;

2. Pod vjezdem by se obě inženýrské sítě provrtaly protlakem. Při této variantě by nebylo nijak zasaženo do asfaltového povrchu vjezdu a provoz na něm by nebyl přerušen.

V předložené situaci je zvolena varianta 1, ale záleží, zda organizace zásobování všech firem ve vašem areálu umožňuje vyřazení nákladního vjezdu z provozu na jeden den.

K žádosti jsou přiloženy následující přílohy:

1. Plná moc;
2. B – Souhrnná technická zpráva;
3. C.1 – Situace širších vztahů;
4. D.1.1 – Situace stavby.

V Bruntále dne 8. 6. 2016

S pozdravem


Bc. Jiří Ptáček | BONTEVIA s.r.o.

U Stadionu 1999/9A, 792 01 Bruntál

tel.: +420 720 022 442

jiri.ptacek@bontevia.cz

www.bontevia.cz

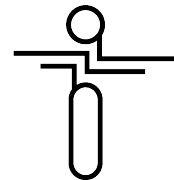

BONTEVIA s.r.o.
U Stadionu 1999/9a
79201 Bruntál

naše značka
5001649567

vyřizuje
Olga Plecháčová

datum
26.01.2018

Věc:

Projektová dokumentace - propojení a rozšíření cyklostezek, Rýmařov - dílčí část č.1: chodník, ulice Opavská

K.ú. - p.č.: Rýmařov

Stavebník: Město Rýmařov, náměstí Míru 230/1, 79501 Rýmařov

Účel stanoviska: Povolení stavby - stavební režim (ÚR+SP)

GasNet, s.r.o., jako provozovatel distribuční soustavy (PDS) a technické infrastruktury, zastoupený GridServices, s.r.o., vydává toto stanovisko:

K PŘEDLOŽENÉ PD SDĚLUJEME TOTO NAŠE STANOVISKO Z POHLEDU DOTYKU NA PLYNÁRENSKÁ ZAŘÍZENÍ:

V zájmovém prostoru stavby dojde k dotyku s těmito plynárenskými zařízeními:

- NTL plynovod OC 100, OC 80, PE 110, OC 150, OC 200, STL plynovod PE 160, OC 150, plynovodní přípojky

- Při stavbě bude docházet k souběhu a křížení nových i stávajících podzemních inženýrských sítí. Při práci v ochranném pásmu stávajících vedení je nutno dodržovat veškerá pravidla stanovená pro práce v ochranném pásmu plynárenských zařízení. Dále je nutno dodržet minimální vzdálenosti při souběhu a křížení dle ČSN 73 6005.

- Před zahájením stavební činnosti v ochranném pásmu plynárenských zařízení bude provedeno vytýčení trasy a přesné určení uložení plynárenského zařízení.

- Stavební objekty (včetně betonových patek, rozvodných pilířů, sloupů NN, el.kabelů NN, svítidel VO, sloupků či pilířů oplocení, dopravního značení, atd.) musí být umístěny min. 1 m od plynárenských vedení - měřeno kolmo na půdorysný obrys potrubí. Uzemnění budou vedena na opačnou stranu od plynovodu.

Při realizaci stavby je nutno dodržovat veškerá pravidla stanovená pro práce v ochranném pásmu plynárenského zařízení, které činí 1 m na každou stranu měřeno kolmo od osy plynovodu. V tomto pásmu nesmí být umístovány žádné nadzemní stavby, prováděna skládka materiálu a výšková úprava terénu. Případné dočasné zařízení staveniště (maringotky, mobilní buňky atd.) umístit min. 1 m od STL plynovodu a přípojeky.

- Po odstranění konstrukce chodníku a vozovky v úrovni zemní pláň požadujeme chránit plynovodní přípojky a plynovody umístěné v chodníku a vozovce před mechanickým poškozením při pojiždění betonovými panely, popř. ocelovými plechy o tloušťce min. 3 cm.

- Požadujeme zachovat stávající niveletu chodníku a vozovky. Parkovací stání doporučujeme provést ze zámkové dlažby.

- Dopravní značení musí být umístěno od stávajícího plynárenského zařízení v minimální vzdálenosti 1 m.

- Pokud bude zjištěno, že některé plynovody nebo přípojky budou mít vůči nové niveletě krytí menší jak 80 cm, bude nutné provést přeložku těchto plynárenských zařízení tak, aby bylo dosaženo požadovaného krytí. Tyto práce budou provedeny v souladu se zákonem č. 458/2000 Sb. v platném znění jako přeložka plynárenského zařízení na náklady investora.

- Při vysazování stromů a okrasných dřevin požadujeme dodržet od stávajícího plynárenského zařízení vzdálenost minimálně 2 metry na obě strany od osy plynovodu.

- Po odtěžení stávající konstrukce chodníků a vozovky bude podstatně sníženo krytí stávajícího plynovodu a přípojek. Proto je vyloučeno použití těžké mechanizace (zejména válců s trny, zemních fréz atd.) přímo nad potrubím. Zejména je třeba věnovat při provádění prací zvýšenou pozornost a opatrnost u míst s odbočkami, kde navrtávací odbočkový T-kus vyčnívá nad vlastní potrubí a mohlo by dojít k jeho odtržení. Dále je třeba ověřit polohu

GridServices, s.r.o.

Plynárenská 499/1

Zábřovice

602 00 Brno

T +420532221111

F +420545578571

E info@gridservices.cz

I www.gridservices.cz

IČ: 27935311

DIČ: CZ27935311

Zapsán do obchodního rejstříku:

Krajský soud v Brně

oddíl C, vložka 57165

26.07.2007

Bankovní spojení:
Československá obchodní banka,
a.s.

Číslo účtu: 17837923

Kód banky: 0300

přípojek, které jsou nad vlastním potrubím plynovodního řadu a navíc zpravidla uloženy kolmo na plynovod (a tím i komunikaci).

- Křížení a souběh kanalizace s plynárenským zařízením a plynovodními přípojkami (dále jen PZ) musí být v souladu s ČSN 73 6005, tab. 1 a 2.
- Obrisy kanalizačních šachet budou umístěny minimálně 500 mm od obrysu PZ.
- Při křížení PZ z materiálu PE bude provedena kontrola funkčnosti signalizačního vodiče.
- Při křížení PZ z materiálu OCEL bude na náklady GridServices, s.r.o. provedena diagnostika stavu potrubí (bude upřesněno na místě stavby).
- Pokud realizace stavby vyvolá výškovou nebo směrovou úpravu trasy PZ, bude toto posuzováno jako přeložka. Náklady budou hrazeny investorem stavby.
- Dojde-li ke křížení stokového potrubí s PZ v menší vzdálenosti než 500 mm, minimálně však 150 mm, opatří se ocelový plynovod v místě křížení trojnásobnou izolací přesahující stokové potrubí na každou stranu o 1000 mm a vyhovující jiskrové zkoušce pro zkušební napětí 25kV.
- Úhel křížení PZ s kanalizačním potrubím bude 90°, nelze-li tento úhel v odůvodněných případech dodržet, může být úhel křížení menší, nejméně však 60°.

V rozsahu této stavby souhlasíme s povolením stavby dle zákona 183/2006 Sb. ve znění pozdějších předpisů. Tento souhlas platí pro územní řízení, řízení o územním souhlasu, veřejnoprávní smlouvy pro umístění stavby, zjednodušené územní řízení, ohlášení, stavební řízení, společné územní a stavební řízení, veřejnoprávní smlouvu o provedení stavby nebo oznámení stavebního záměru s certifikátem autorizovaného inspektora.

V zájmovém území se mohou nacházet plynárenská zařízení jiných vlastníků či správců, případně i dlouhodobě nefunkční/neprovozovaná plynárenská zařízení bez dostupných informací o jejich poloze a vlastnictví.

Plynárenské zařízení a plynovodní přípojky jsou dle ust. § 2925 zákona č. 89/2012 Sb., občanského zákoníku, provozovány jako zařízení zvláště nebezpečné a z tohoto důvodu jsou chráněny ochranným pásmem dle zákona č. 458/2000 Sb. ve znění pozdějších předpisů.

Nedodržení podmínek uvedených v tomto stanovisku zakládá odpovědnost stavebníka za vzniklé škody.

Rozsah ochranného pásma je stanoven v zákoně 458/2000 Sb. ve znění pozdějších předpisů.

Při realizaci uvedené stavby budou dodrženy podmínky pro provádění stavební činnosti:

- 1) Za stavební činnosti se pro účely tohoto stanoviska považují všechny činnosti prováděné v ochranném pásmu plynárenského zařízení a plynovodních přípojek (tzn. i bezvýkopové technologie a terénní úpravy) a činnosti mimo ochranné pásmo, pokud by takové činnosti mohly ohrozit bezpečnost a spolehlivost plynárenského zařízení a plynovodních přípojek (např. trhačí práce, sesuvy půdy, vibrace, apod.).
- 2) Stavební činnosti je možné realizovat pouze při dodržení podmínek stanovených v tomto stanovisku. Nebudou-li tyto podmínky dodrženy, budou stavební činnosti, považovány dle § 68 zákona č. 458/2000 Sb. ve znění pozdějších předpisů za činnost bez našeho předchozího souhlasu. Při každé změně projektu nebo stavby (zejména trasy navrhovaných inženýrských sítí) je nutné požádat o nové stanovisko k této změně.
- 3) Před zahájením stavební činnosti bude provedeno vytyčení trasy a přesné určení uložení plynárenského zařízení a plynovodních přípojek. Vytyčení trasy provede příslušná provozní oblast (formulář a kontakt naleznete na www.gridservices.cz nebo NONSTOP zákaznická linka 800 11 33 55). Při žádosti uvede žadatel naši značku (číslo jednací) uvedenou v úvodu tohoto stanoviska. O provedeném vytyčení trasy bude sepsán protokol. Přesné určení uložení plynárenského zařízení a plynovodních přípojek je povinen provést stavebník na svůj náklad. Bez vytyčení trasy a přesného určení uložení plynárenského zařízení a plynovodních přípojek stavebníkem nesmí být vlastní stavební činnosti zahájeny. Vytyčení plynárenského zařízení a plynovodních přípojek považujeme za zahájení stavební činnosti.
- 4) Bude dodržena mj. ČSN 73 6005, TPG 702 04, zákon č. 458/2000 Sb. ve znění pozdějších předpisů, případně další předpisy související s uvedenou stavbou.
- 5) Pracovníci provádějící stavební činnosti budou prokazatelně seznámeni s polohou plynárenského zařízení a plynovodních přípojek, rozsahem ochranného pásma a těmito podmínkami.
- 6) Při provádění stavební činnosti, vč. přesného určení uložení plynárenského zařízení je stavebník povinen učinit taková opatření, aby nedošlo k poškození plynárenského zařízení a plynovodních přípojek nebo ovlivnění jejich bezpečnosti a spolehlivosti provozu. Nebude použito nevhodného nářadí, zemina bude těžena pouze ručně bez použití pneumatických, elektrických, bateriových a motorových nářadí.

7) Odkryté plynárenské zařízení a plynovodní přípojky budou v průběhu nebo při přerušení stavební činnosti řádně zabezpečeny proti jejich poškození.

8) V případě použití bezvýkopových technologií (např. protlaku) bude před zahájením stavební činnosti provedeno úplné obnažení plynárenského zařízení a plynovodních přípojek v místě křížení na náklady stavebníka. V případě, že nebude tato podmínka dodržena, nesmí být použita bezvýkopová technologie.

9) Stavebník je povinen neprodleně oznámit každé i sebemenší poškození plynárenského zařízení nebo plynovodních přípojek (vč. izolace, signalizačního vodiče, výstražné fólie atd.) na telefon 1239.

10) Před provedením zásypu výkopu bude provedena kontrola dodržení podmínek stanovených pro stavební činnost, kontrola plynárenského zařízení a plynovodních přípojek. Kontrolu provede příslušná provozní oblast (formulář a kontakt naleznete na www.gridservices.cz nebo NONSTOP zákaznická linka 800 11 33 55). Při žádosti uvede žadatel naši značku (číslo jednací) uvedenou v úvodu tohoto stanoviska. Povinnost kontroly se vztahuje i na plynárenské zařízení, které nebylo odhaleno. O provedené kontrole bude sepsán protokol. Bez provedené kontroly nesmí být plynárenské zařízení a plynovodní přípojky zasypány. V případě, že nebudou dodrženy výše uvedené podmínky, je stavebník povinen na základě výzvy provozovatele plynárenského zařízení a plynovodních přípojek, nebo jeho zástupce doložit průkaznou dokumentaci o nepoškození plynárenského zařízení a plynovodních přípojek během výstavby nebo provést na své náklady kontrolní sondy v místě styku stavby s plynárenským zařízením a plynovodními přípojkami.

11) Plynárenské zařízení a plynovodní přípojky budou před zásypem výkopu řádně podsypány a obsypány těžkým pískem, bude provedeno zhutnění a bude osazena výstražná fólie žluté barvy, vše v souladu s ČSN EN 12007-1-4, TPG 702 01, TPG 702 04.

12) Neprodleně po skončení stavební činnosti budou řádně osazeny všechny poklapy a nadzemní prvky plynárenského zařízení a plynovodních přípojek.

13) Poklapy uzávěrů a ostatních armatur na plynárenském zařízení a plynovodních přípojkách, vč. hlavních uzávěrů plynu (HUP) na odběrném plynovém zařízení udržovat stále přístupné a funkční po celou dobu trvání stavební činnosti.

14) Případné zřizování stavenišť, skladování materiálů, stavebních strojů apod. bude realizováno mimo ochranné pásmo plynárenského zařízení a plynovodních přípojek (není-li ve stanovisku uvedeno jinak).

15) Bude zachována hloubka uložení plynárenského zařízení a plynovodních přípojek (není-li ve stanovisku uvedeno jinak).

16) Při použití nákladních vozidel, stavebních strojů a mechanismů zabezpečit případný přejezd přes plynárenské zařízení a plynovodní přípojky uložním panelů v místě přejezdu plynárenského zařízení.

Platí pouze pro území vyznačené v příloze tohoto stanoviska a to 24 měsíců ode dne jeho vydání.

V případě dotčení pozemku v majetku společnosti GasNet, s.r.o. je třeba dále projednat smluvní vztah k tomuto pozemku. Kontakt na projednání naleznete na adrese www.gasnet.cz/cs/kontakti-system/, činnost "Smluvní vztahy - pozemky a budovy plynárenských zařízení", případně na NONSTOP zákaznické lince 800 11 33 55.

Za správnost a úplnost dokumentace předložené s žádostí včetně jejího souladu s platnými předpisy plně zodpovídá její zpracovatel. Stanovisko nenahrazuje případná další stanoviska k jiným částem stavby.

V případě další korespondence nebo jednání (např. změna stavby) uvádějte naši značku - 5001649567 a datum tohoto stanoviska. Kontakty jsou k dispozici na www.gridservices.cz nebo NONSTOP zákaznická linka 800 11 33 55.




GasNet, s.r.o.
zastoupená společností GridServices, s.r.o., IČ 279 35 311
Olga Plecháčová
Technik externích požadavků
Odbor zpracování externích požadavků
+420495563665
olga.plechacova@innogy.com

Přílohy: Orientační zakres plynárenského zařízení, Detailní zakres plynárenského zařízení, Detailní zakres plynárenského zařízení, Detailní zakres plynárenského zařízení, Ověřená příloha žadatele, Ověřená příl

Rozdělovník: -


Příloha: Orientační zakres plynárenského zařízení. Tato příloha je nedílnou součástí stanoviska č. 5001649567 ze dne 26.01.2018.


Provozovatel DS: GasNet, s.r.o.; Stavebník: Město Rýmařov, náměstí Míru 230/1, 79501 Rýmařov. K.ú.: Rýmařov.

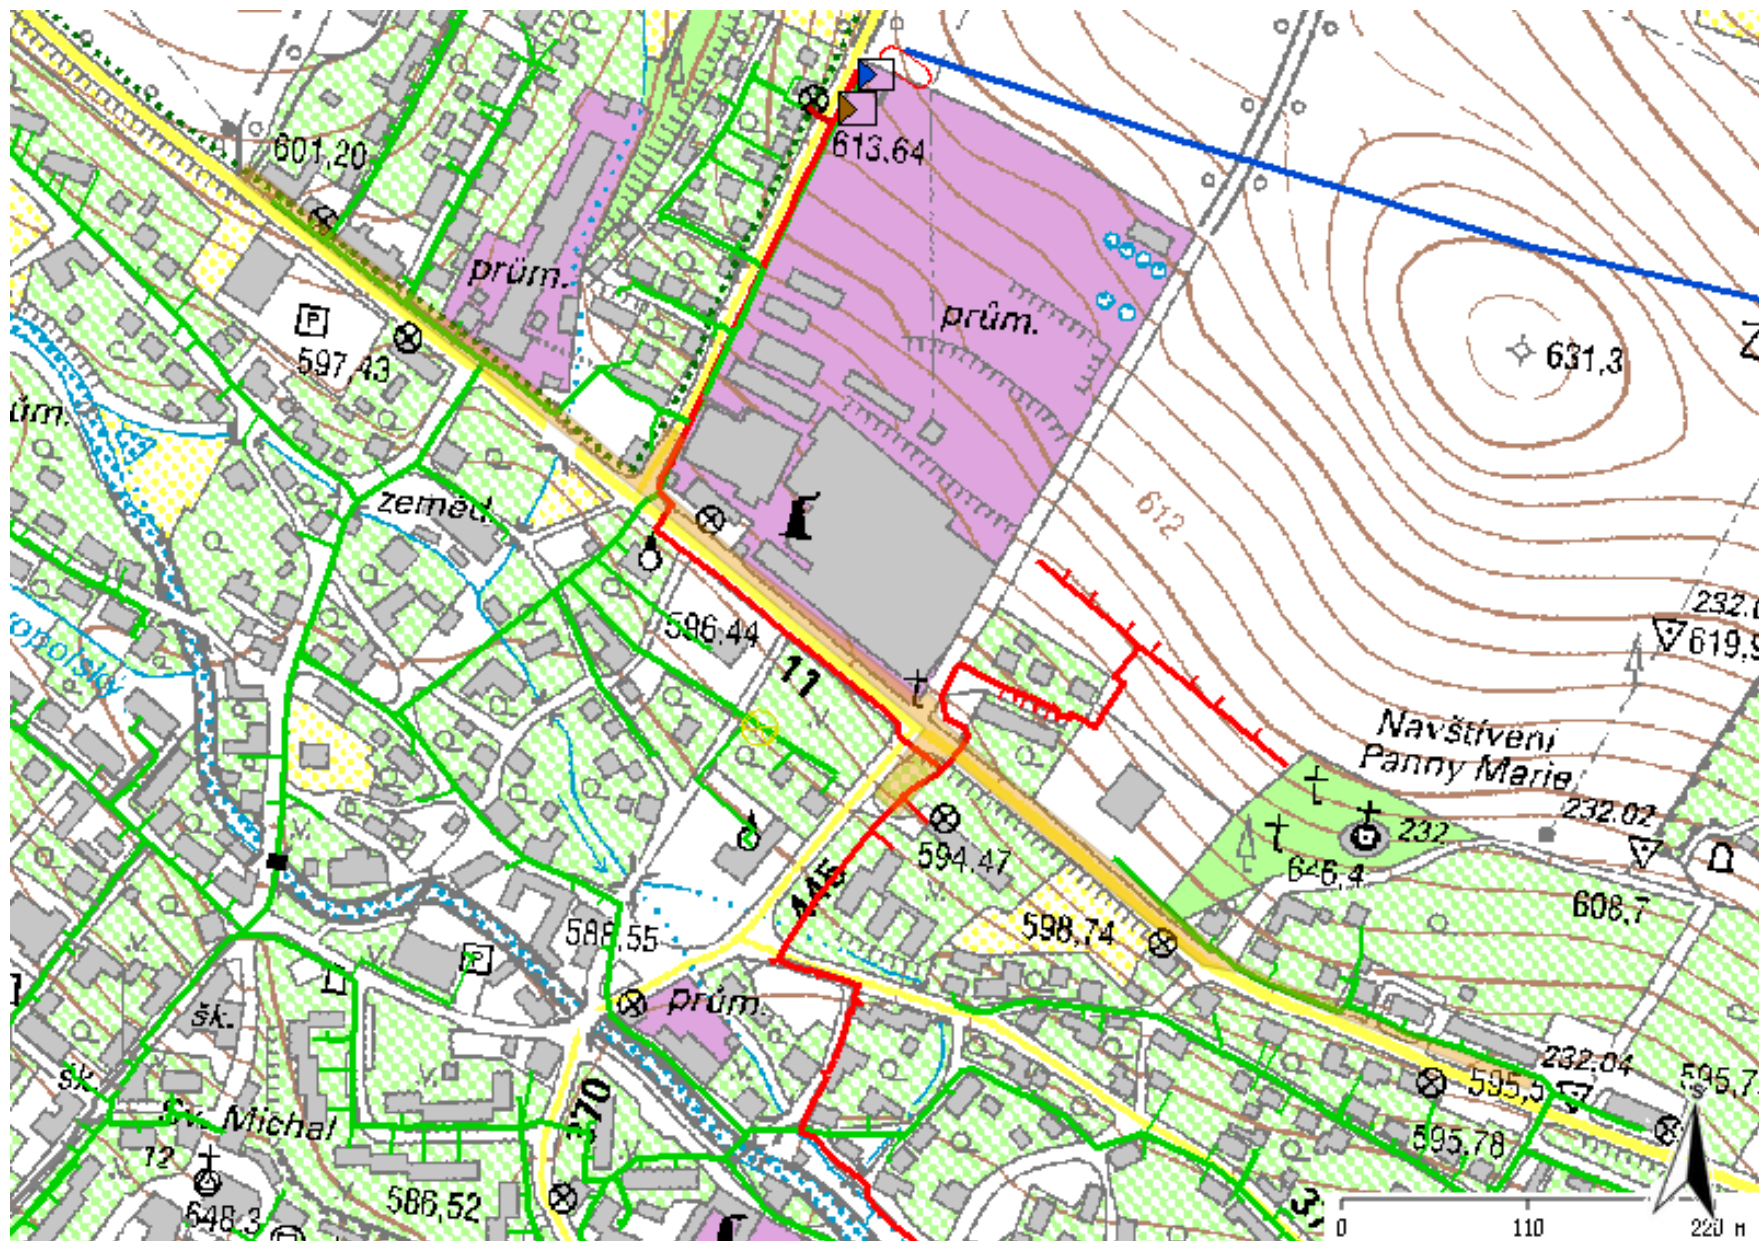





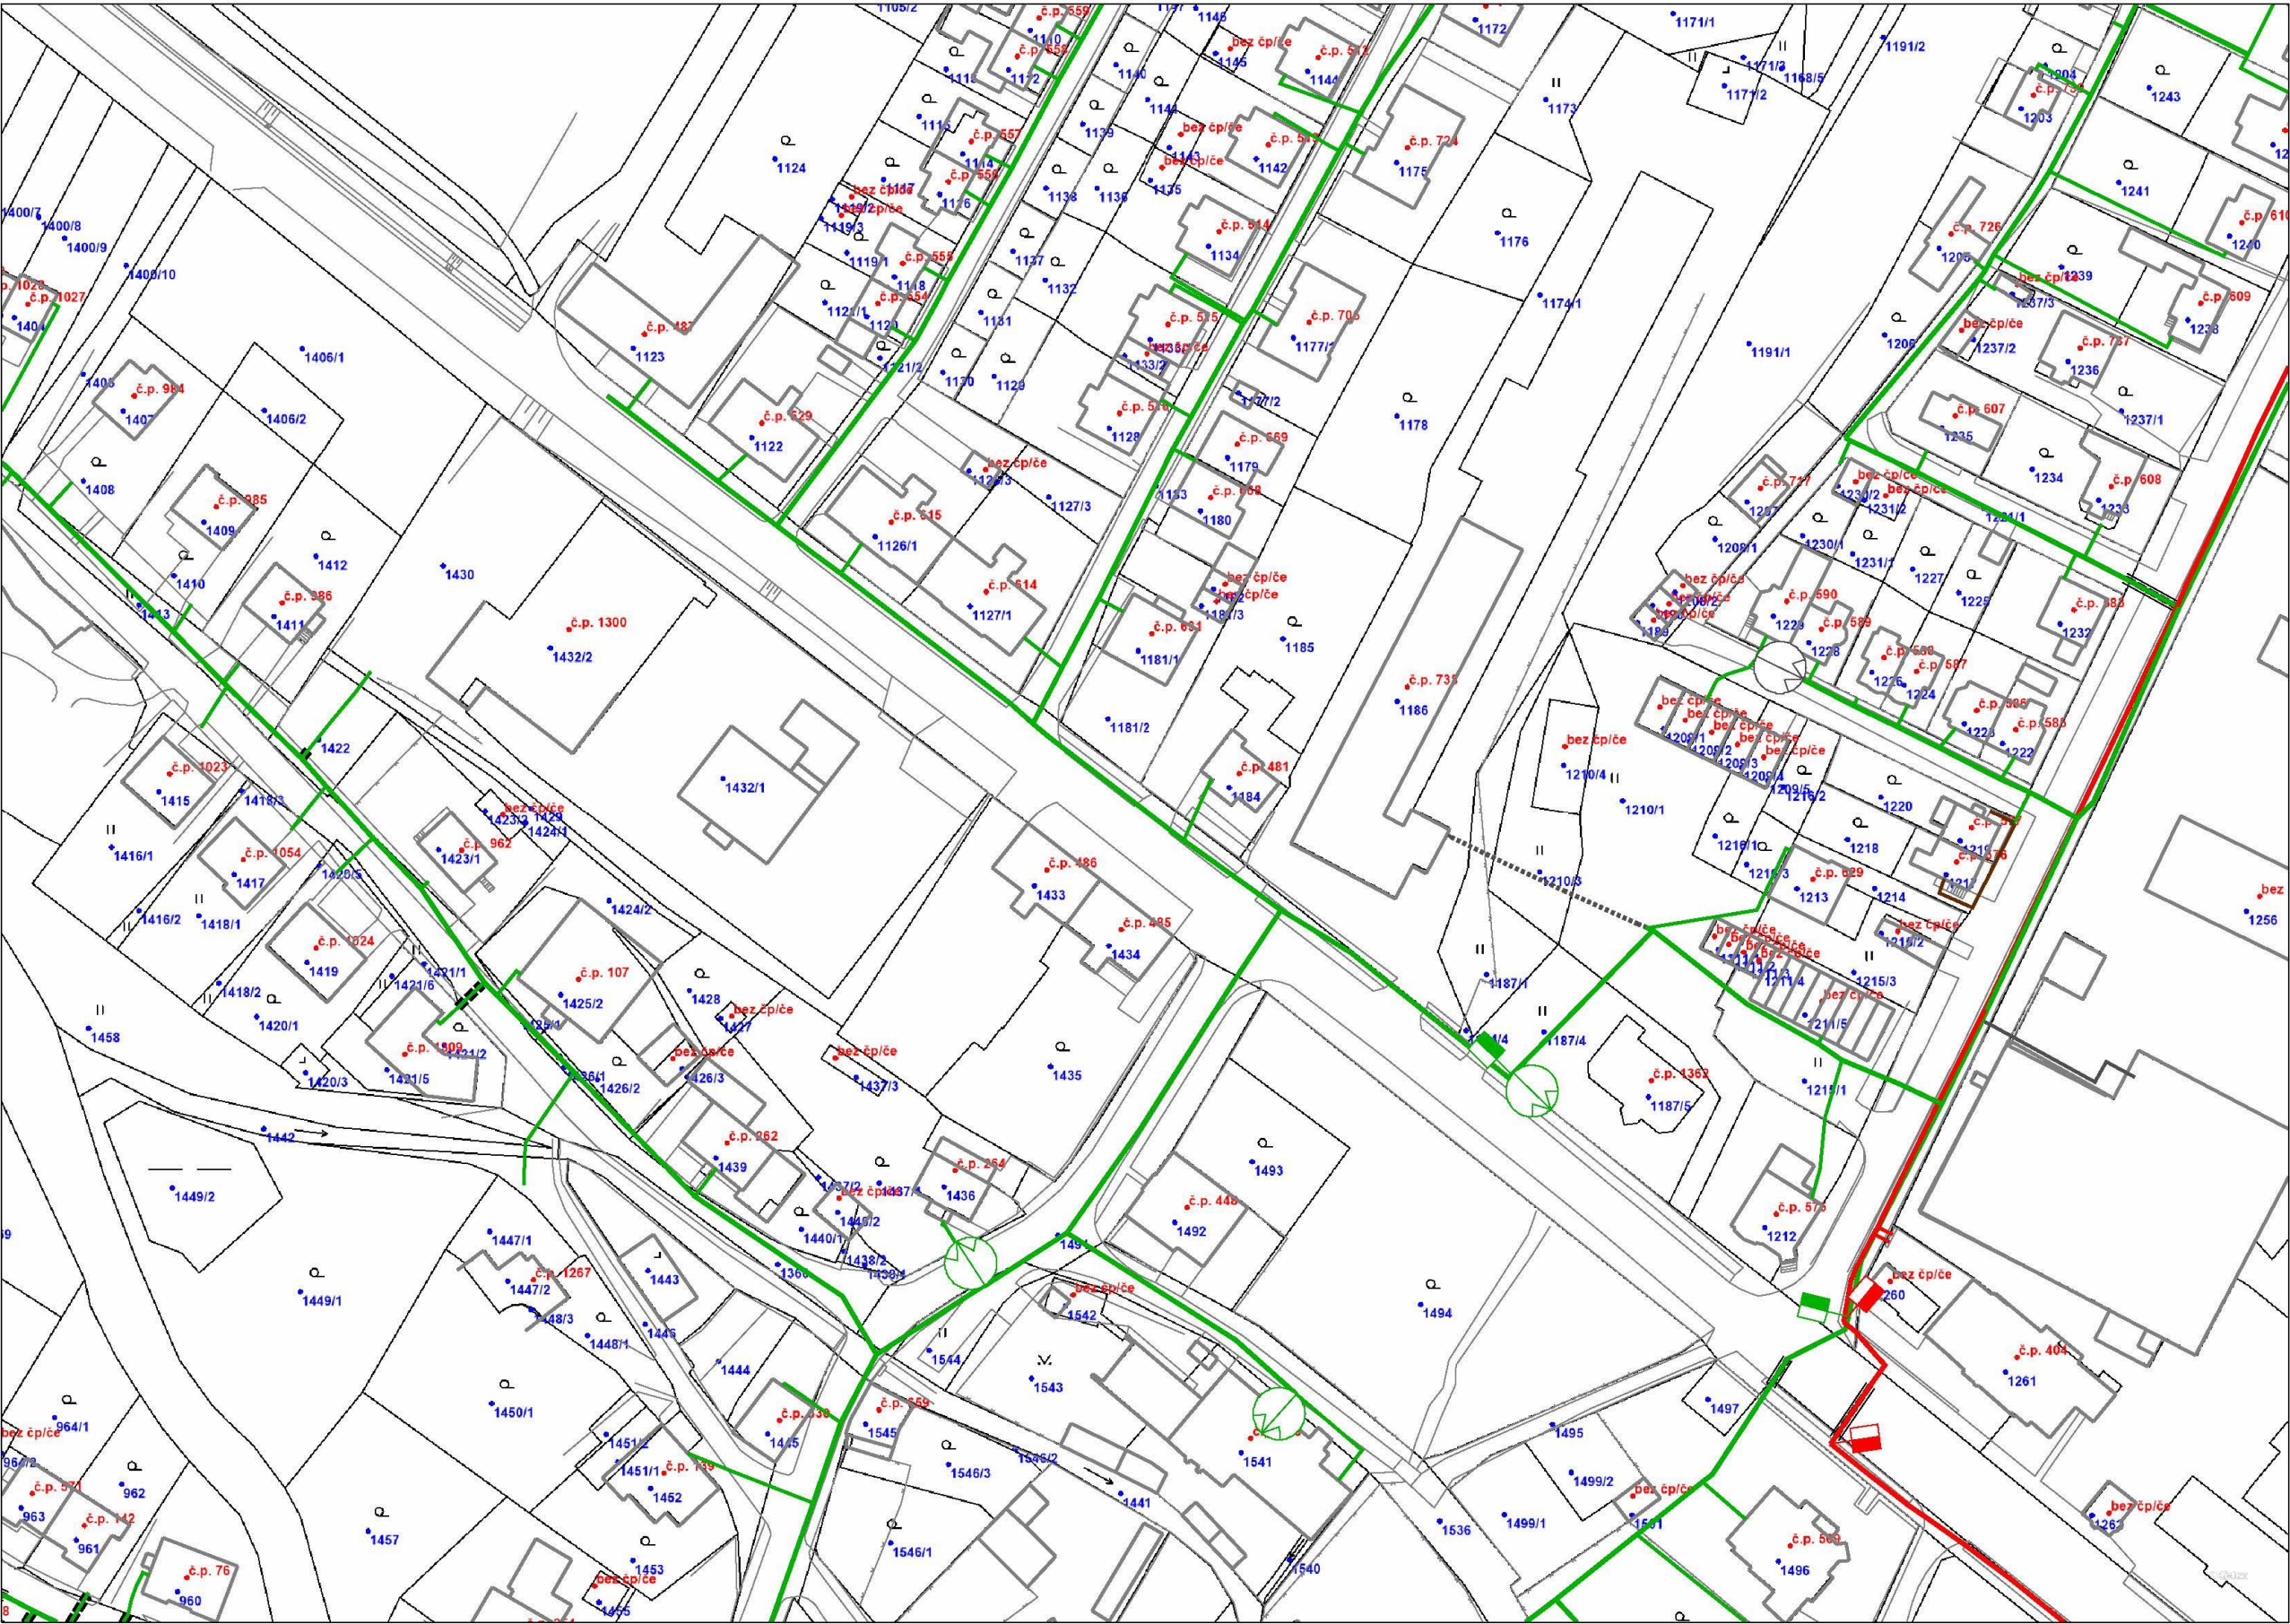

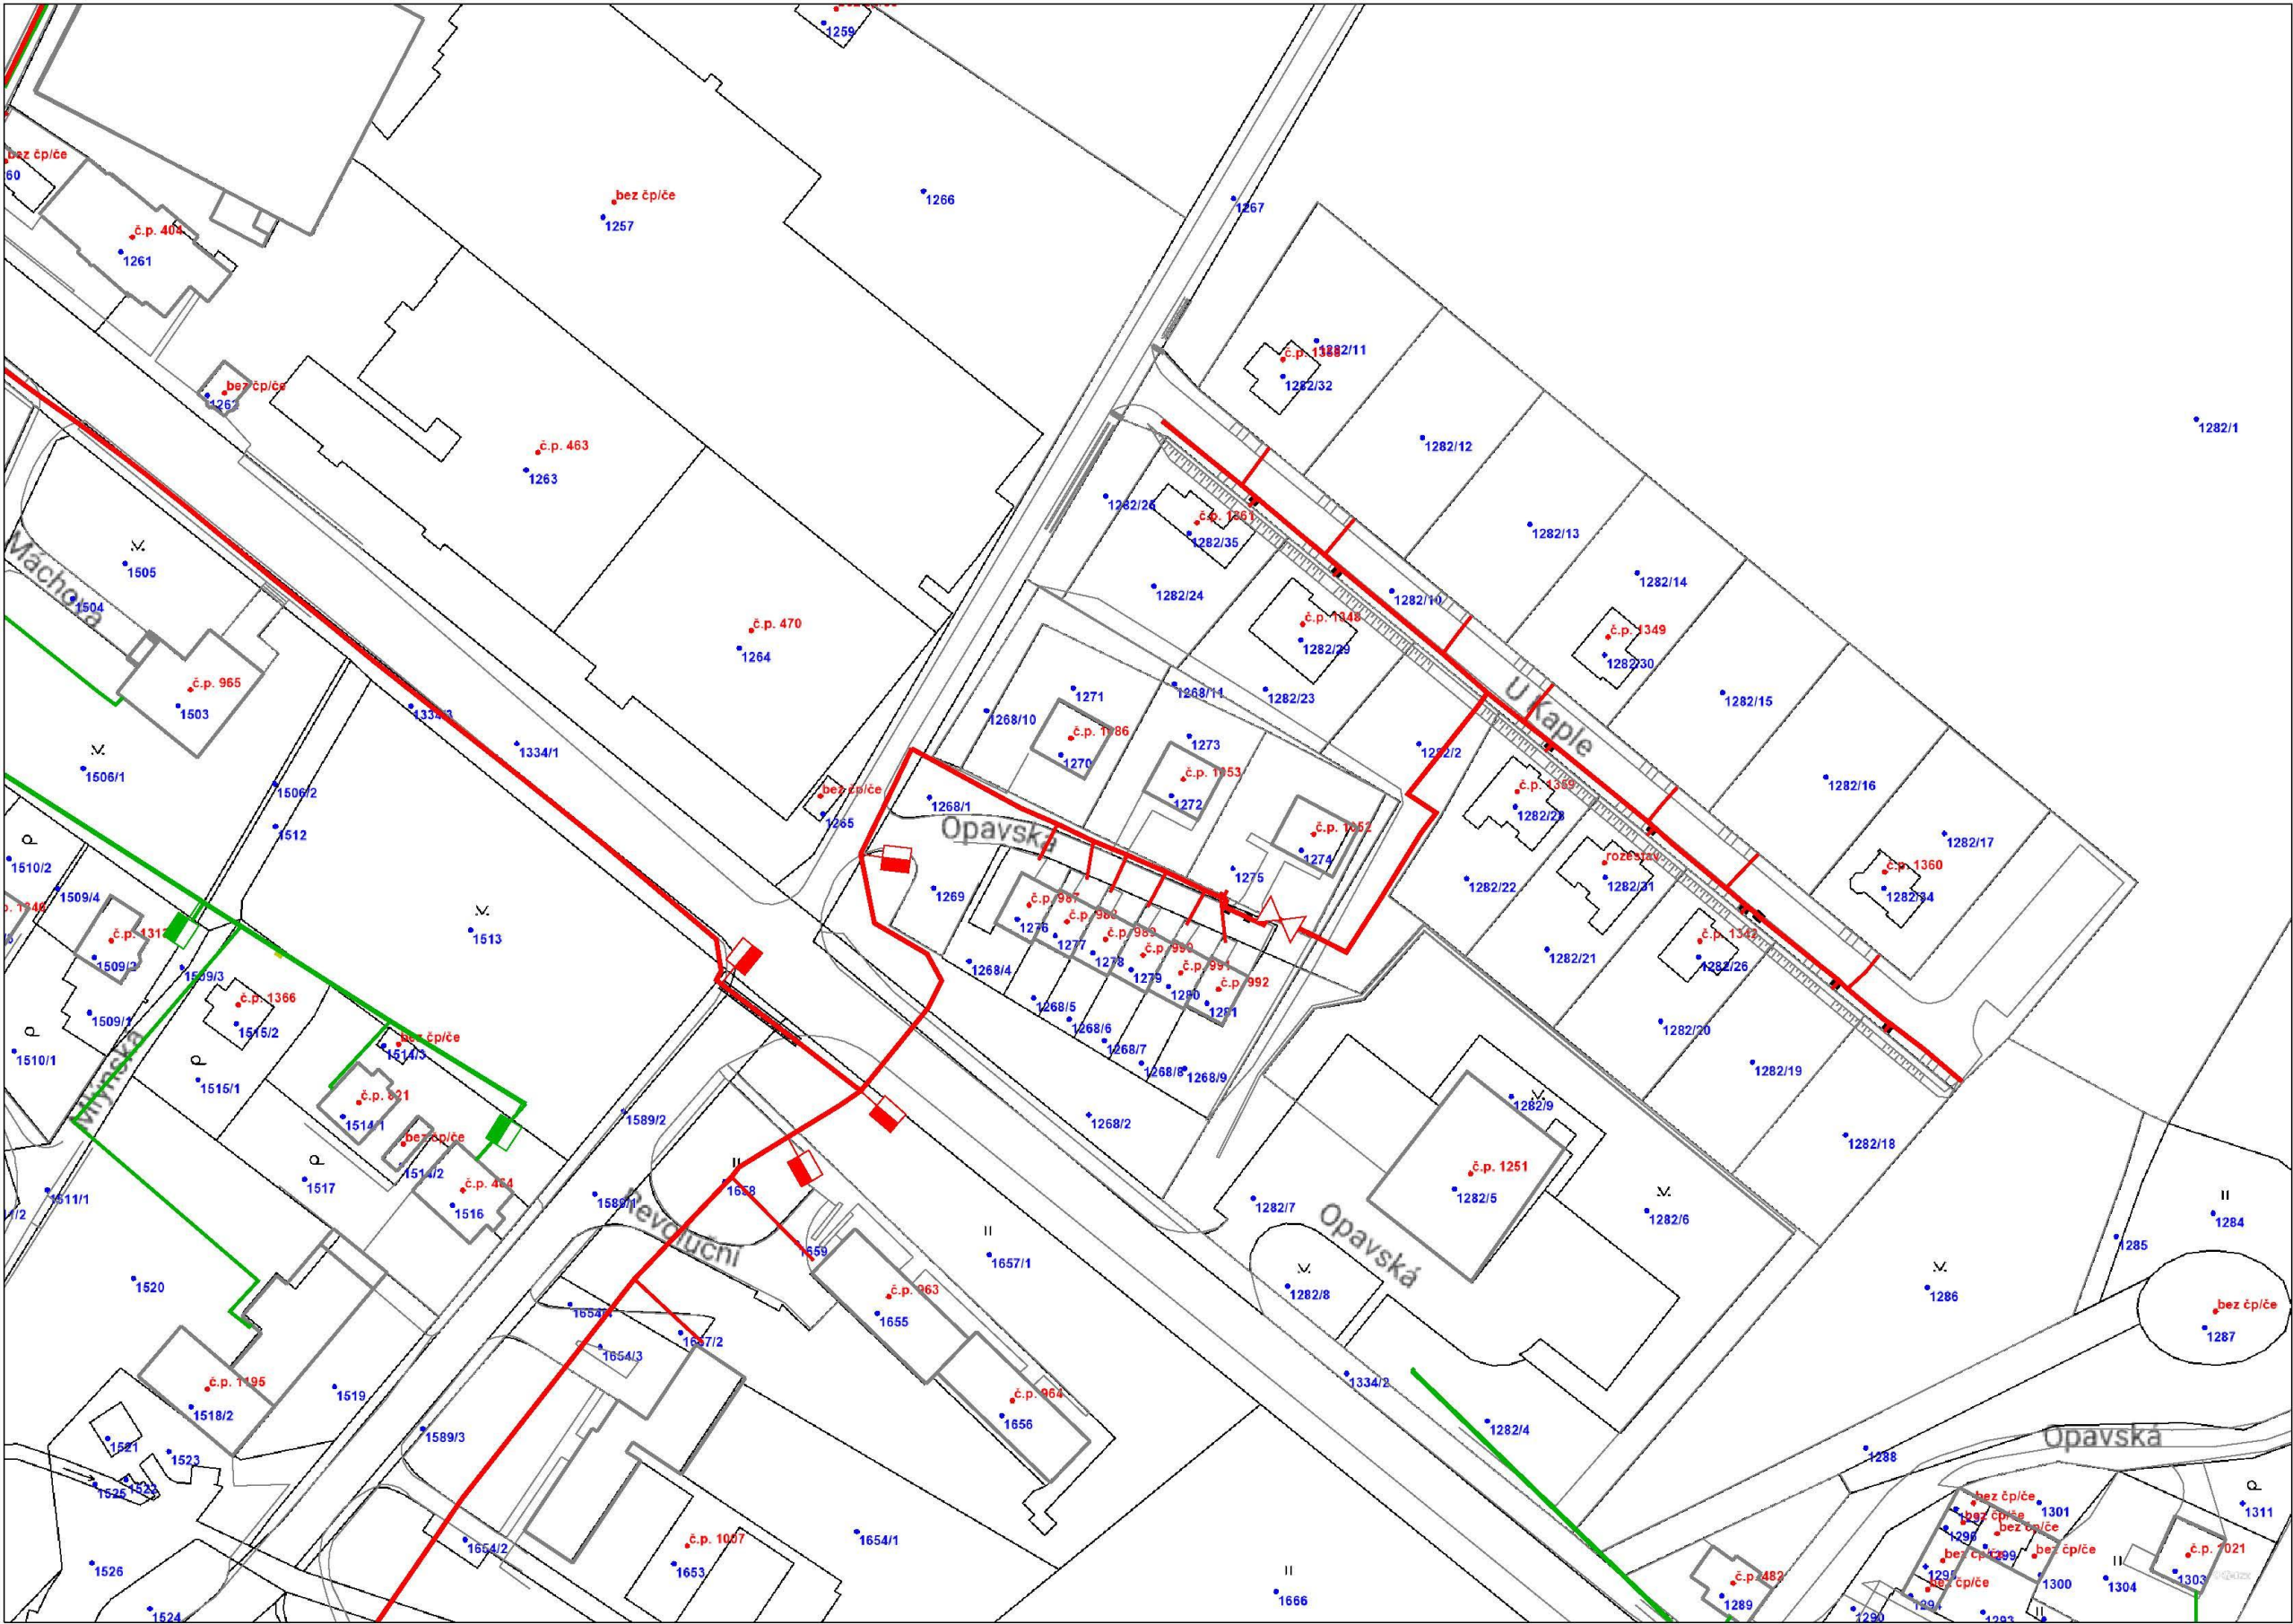









Legenda:

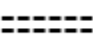linie plynovodu	
NTL	
STL	
VTL	
VTLL	
nefunkční	
plánovaná stavba před realizací	
ve výstavbě, neuvedeno do provozu	
regulační stanice	
ochranné zařízení	
kabel	
elektropřípojka	
kabel protikorozi ochrany	
anodové uzemnění	
stanice katodové ochrany	
pásmo vlivu anodového uzemnění SKAO	





Legenda:	
linie plynovodu	
	NTL
	STL
	VTL
	WTL
	nefunkční
	plánovaná stavba před realizací
	ve výstavbě, neuvedeno do provozu
	regulační stanice
	ochranné zařízení
	kabel
	elektropřípojka
	kabel protikoroziční ochrany
	anodové uzemnění
	stanice katodové ochrany
	pásmo vlivu anodového uzemnění SKAO

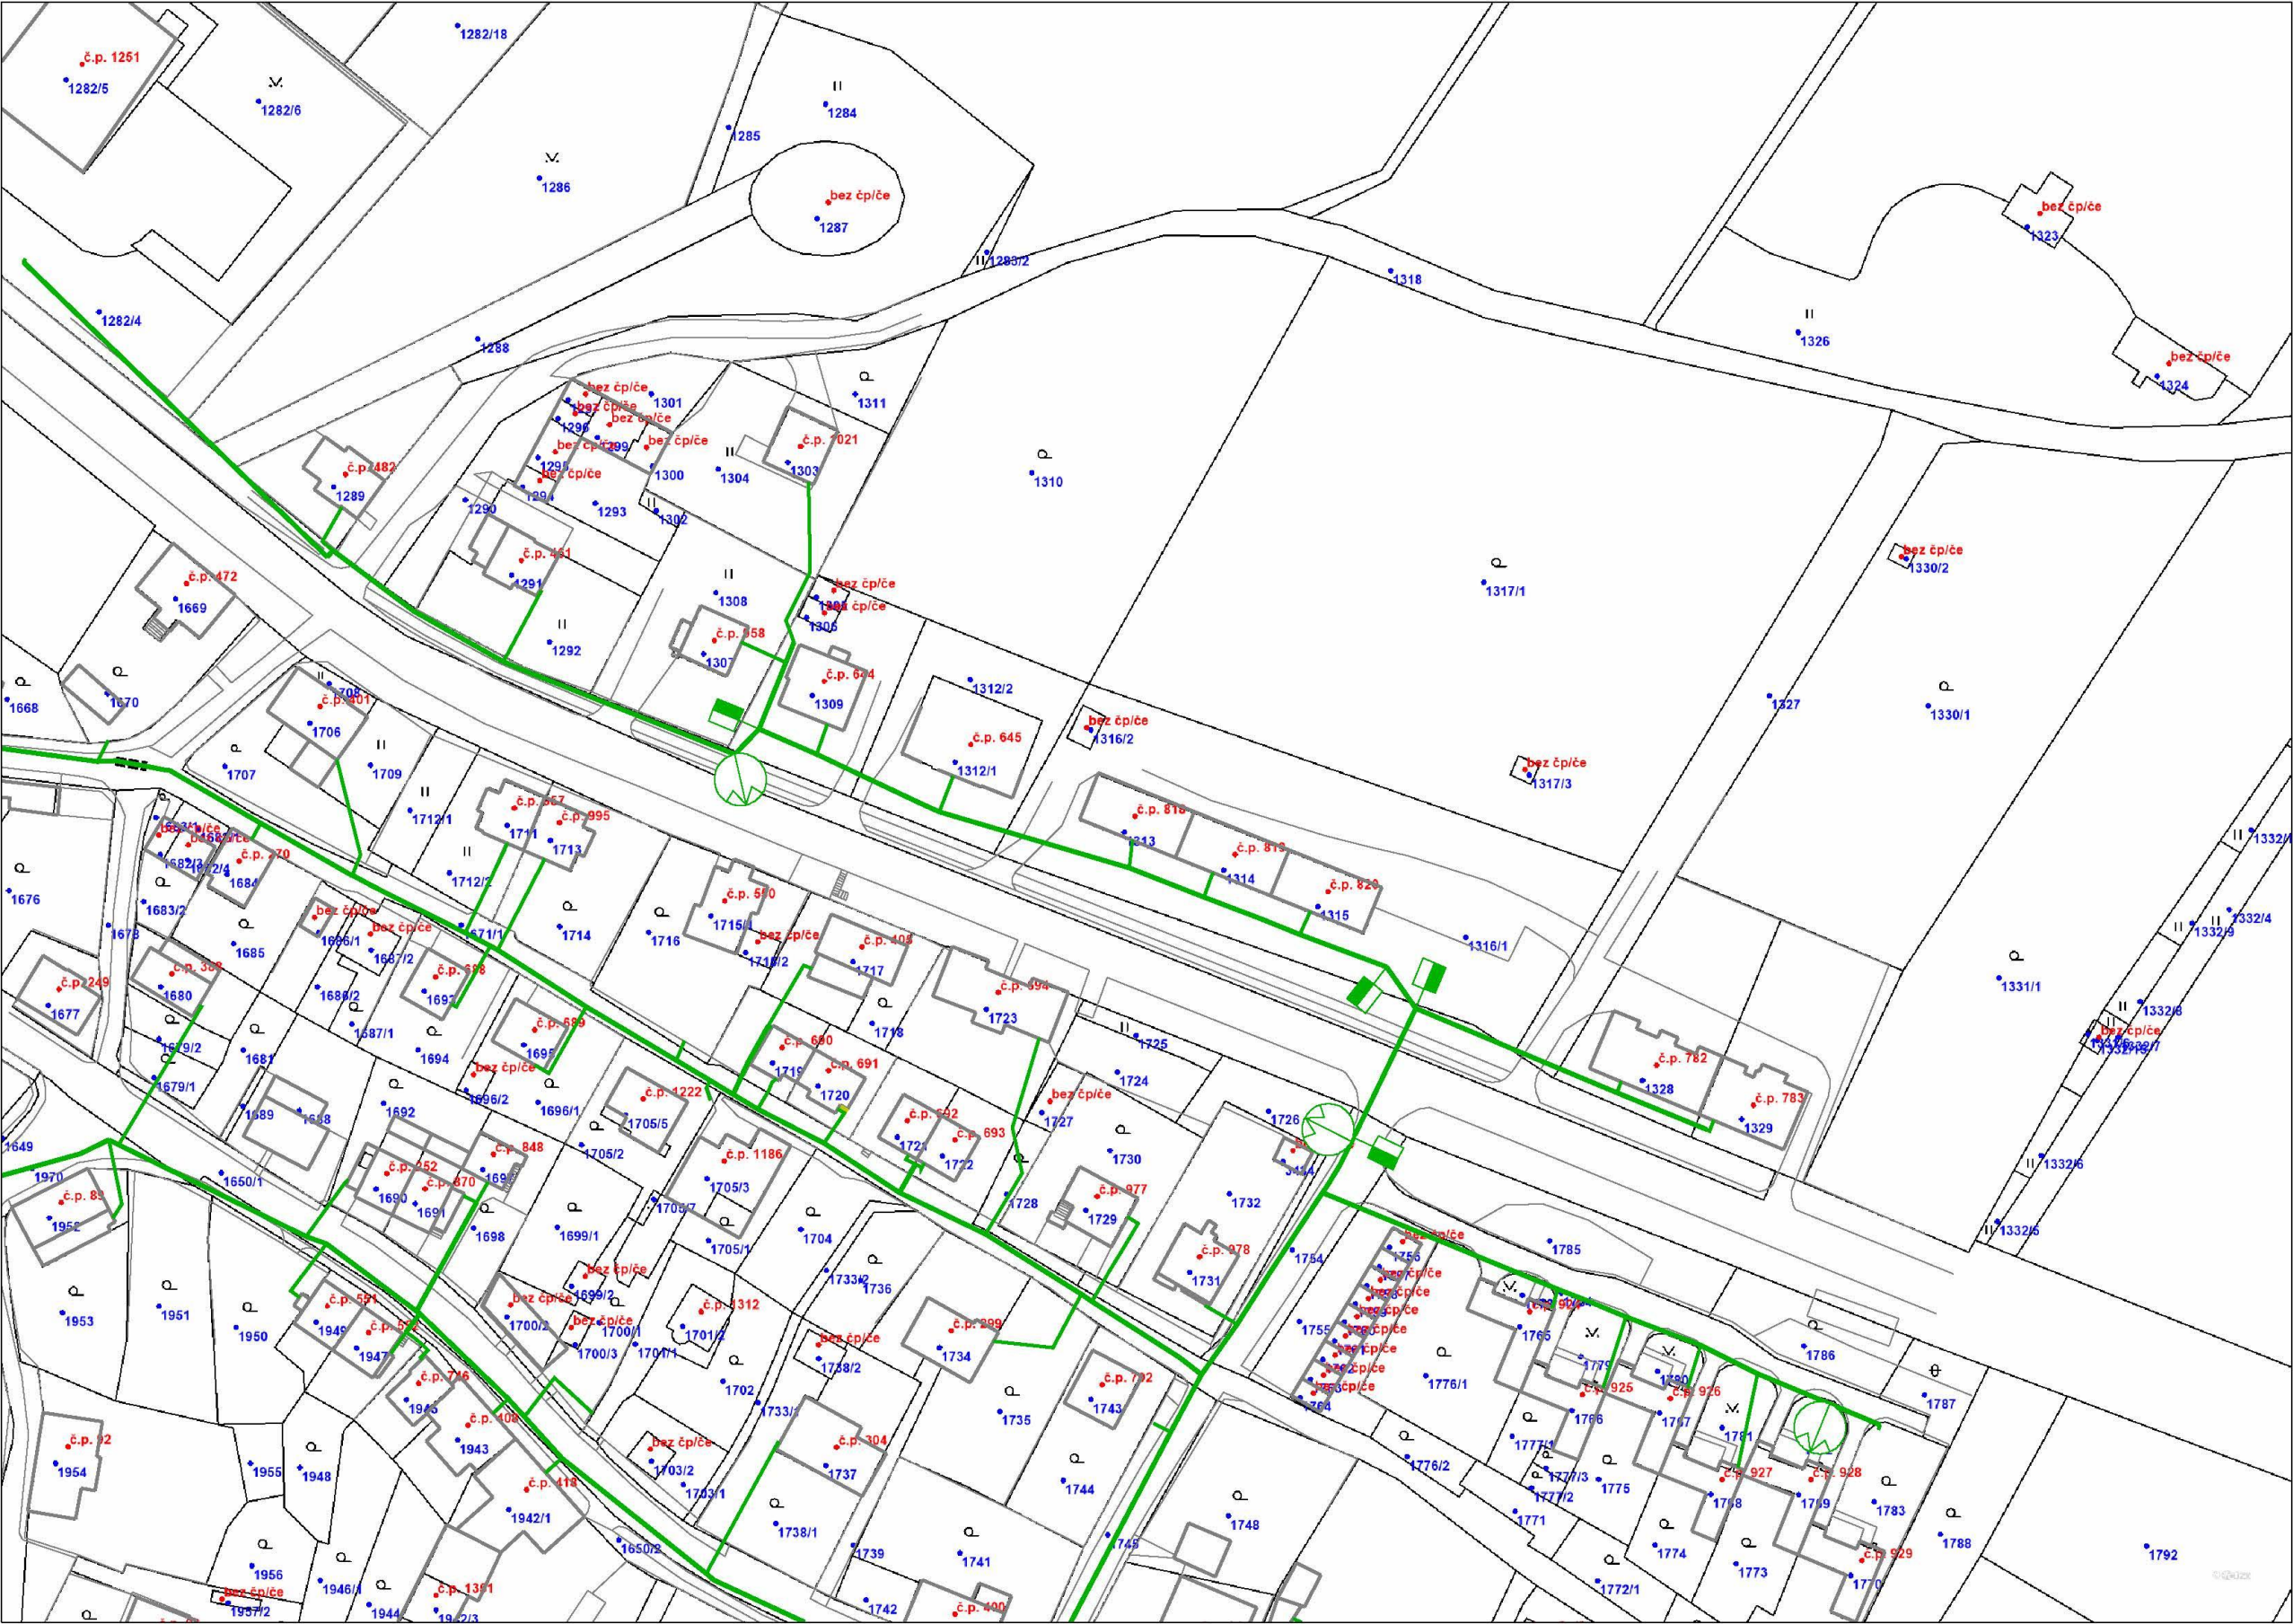

Legenda:

	linie plynovodu
	NTL
	STL
	VTL
	WTL
	nefunkční
	plánovaná stavba před realizací
	ve výstavbě, neuvedeno do provozu
	regulační stanice
	ochranné zařízení
	kabel
	elektropřípojka
	kabel protikoroziční ochrany
	anodové uzemnění
	stanice katodové ochrany
	pásmo vlivu anodového uzemnění SKAO





Provozovatel DS: GasNet, s.r.o.; Stavebník: Město Rýmařov , náměstí Míru 230/1 , 79501 Rýmařov. K.ú.: Rýmařov.

Provozovatel DS: GasNet, s.r.o.; Stavebník: Město Rýmařov , náměstí Míru 230/1 , 79501 Rýmařov. K.ú.: Rýmařov.

BONTEVIA s.r.o.
Bc. Jiří Ptáček
U stadionu 1999/9A
79201 Bruntál

Váš dopis:
Vyřizuje: Radim Světlík / 238461602

Naše značka: 587365/16
Datum: 12.01. 2018.

[Věc] Projektová dokumentace – propojení a rozšíření cyklostezek, Rýmařov – dílčí část č. 1: chodník, ulice Opavská.

Dobrý den,

Na základě vyjádření o existenci SEK v majetku společnosti Česká telekomunikační infrastruktura, a.s. (dále jen CETIN) č.j.587365/16 pro stavbu „Projektová dokumentace – propojení a rozšíření cyklostezek, Rýmařov – dílčí část č. 1: chodník, ulice Opavská I“ sdělujeme:

Souhlasíme se zaslanou projektovou dokumentací pro stupeň DSP za předpokladu, že budou splněny podmínky ochrany SEK v majetku společnosti CETIN.

Chodník bude stavebník situovat takovým způsobem, aby obruba v souběhu s trasou SEK neležela nad trasou těchto kabelů a HDPE trubek, ale aby byla umístěna ve vzdálenosti minimálně 50 cm od krajního vedení SEK. Bude zachována niveleta terénu nad trasou SEK. V místech, kde bude nový chodník nebo chodníkový přejezd a zpevněné plochy křížit stávající telekomunikační kabely a HDPE trubky je nutno kabely a HDPE trubky uložit do PVC půlených chrániček DN110mm, např. KOPOHALF. Chráničky budou uloženy rovně, do pískového lože a s přesahem nejméně 0,5 m za okraj obrubníku.

V případě, že budou prováděny protlaky nebo podvrty, je nutno umístit zápichové jámy mimo trasu SEK. Kabely a HDPE trubky nutno nasondovat a během provádění protlaku sledovat, zda razicí zařízení nesměruje na telekomunikační zařízení. Doporučujeme začít s protlakem na straně obnažené trasy SEK. Nutno dbát zvýšené opatrnosti, aby nedošlo k poškození kabelů, optických trubek. Obnažené telekomunikační kabely a HDPE trubky je nutno respektovat a nepoškodit. Ve výkopu je nutno je zajistit proti prověšení, poškození a poškození třetí osobou. Zemní práce ve vzdálenosti 1 metru a méně je nutno provádět ručně.

Bude respektována norma ČSN 736005 Prostorové uspořádání sítí technického vybavení.
Upozorňujeme na optický kabel ve staveništi!!! Nutno dbát zvýšené opatrnosti!!!

Před záhozem obnažených vedení SEK je nutno přizvat pracovníka správy a ochrany sítě pana Radima Světlíka 602 779 918.

S pozdravem,

Radim Světlík
pracovník správy a ochrany sítě

Česká telekomunikační infrastruktura a.s.
Olšanská 2681/6
130 00 Praha 3
DIČ: CZ04084063
167



Od: Petr Hladký <petr.hladky@easycm.cz>
Odesláno: 2. února 2018 13:52
Komu: Jiří Ptáček | BONTEVIA
Předmět: Žádost o vyjádření k projektové dokumentaci

Dobrý den pane Ptáček,

k vaší žádosti o stanovisko ke stavbě „**Projektová dokumentace – propojení a rozšíření cyklostezek, Rýmařov – dílčí část č. 1: chodník, ulice Opavská**“ touto stavbou dojde k dotčení sítí ve vlastnictví naší společnosti. S dokumentací pro stavební povolení souhlasíme. S pozdravem Hladký

Hladký Petr
Easy Control Morava spol. s r.o.
Pod Svahem 1294/8
Rýmařov 79501
tel: 736 446 356



BONTEVIA s.r.o.
U stadionu 1999/9A
792 01 Bruntál

VÁŠ DOPIS ZNAČKY / ZE DNE

NAŠE ZNAČKA

VYŘIZUJE / LINKA

MÍSTO ODESLÁNÍ / DNE

1096575319

Miroslav Kubíček / 800850860

Zábřeh/ 12.1.2018

Věc: Žádost o vyjádření k PD: Rýmařov - dílčí část č. 1: chodník, ulice Opavská

Sděluje Vám, že se ve Vámi uvedeném zájmovém prostoru se **nachází nadzemní energetické zařízení a dále podzemní energetické zařízení s ochranným pásmem 1m oboustranně od trasy kabelu** v majetku provozovatele distribuční soustavy dle zakreslení ve Vaší situaci.

S vydáním územního souhlasu a realizací stavby souhlasíme s podmínkami:

- stavba objektů se nesmí dotknout trasy a ochranného pásma podzemních i nadzemních vedení při dodržení vzdáleností dle ČSN PNE 333302.
- v místě dotčení trasy podzemních vedení zpevněnými plochami musí být dodržena norma ČSN 33 2000-5-52
- skutečná trasa a hloubka podzemního vedení musí být před dokončením projektu protokolárně vytýčena pracovníkem společnosti ČEZ Distribuční služby, s.r.o.
- pokud nebude prokázáno dodržení podmínek, se stavbou nesouhlasíme nebo musí být naše zařízení přeloženo a dochráněno na Vaše náklady dle zákona 458/2000 Sb. na základě smlouvy o přeložce podepsané před vydáním stavebního povolení
- pro činnosti v ochranných pásmech musí zhotovitel požádat o souhlas s činností dle energetického zákona č. 458/2000 Sb.

Pokud předmětnými stavebními pracemi v zájmovém prostoru nebude dotčeno stávající zařízení ČEZ Distribuce, a.s., je možno použít toto vyjádření jako stanovisko ČEZ Distribuce, a.s. k územnímu, případně stavebnímu řízení stavby.

Platnost tohoto vyjádření je 1 rok

S pozdravem

Ing. Socha Libor

Vedoucí oddělení Správa energ. majetku-region Morava

ČEZ Distribuce, a. s.

Děčín, Děčín IV-Podmokly, Teplická 874/8, PSČ 405 02 | Kontaktní bezplatná linka
ČEZ Distribuce: 800 850 860 (hlášení poruch, distribuční požadavky, informace) | e-mail:
info@cezdistribuce.cz | www.cezdistribuce.cz | IČ: 24729035, DIČ: CZ24729035 | zapsaná
v obchodním rejstříku vedeném Krajským soudem v Ústí nad Labem, sp. zn. B 2145 |
zasílací adresa: ČEZ Distribuce, a. s., Plzeň, Guldenerova 2577/19, PSČ 326 00

Městské služby Rýmařov, s.r.o.

Zapsány u KOS v Ostravě v oddílu C, vložce číslo 11655

Palackého 1178/11, 795 01 Rýmařov, Tel: 554254333, rymarov@mestskesluzby.cz
IČO 60320613, DIČ CZ60320613

BONTEVIA s.r.o.

Bc. Jiří Ptáček

U Stadionu 1999/9A, 792 01 Bruntál


Stanovisko k PD „Projektová dokumentace – propojení a rozšíření cyklostezek, Rýmařov – dílčí část č. 1: chodník, ulice Opavská“

Jako správci sítí kanalizace a veřejného osvětlení, nemáme připomínky k PD výše uvedené akce.

V Rýmařově 15. 1. 2018

Pavel Ujfaluši
technik

Městské služby Rýmařov, s.r.o.
Palackého 1178/11, 795 01 Rýmařov
DIČ: CZ60320613 IČ: 60320613
tel.: 554 254 333 ③





**BONTEVIA s.r.o.
U Stadionu 1999/9A
792 01 Bruntál**

Váš dopis značky / ze dne:

Naše značka

Vyřizuje / linka

Bruntál

VaK 1365/2018

Ing. Procházková/kl. 316

31.07.2018

Věc:

Stanovisko ke stavební akci „Chodník na ulici Opavská, Rýmařov“

Na základě Vaší žádosti ze dne doručení 31.07.2018, vedené pod naším č.j. 2189/18 ve věci našeho sdělení k existenci sítí a vydání stanoviska za účelem realizace stavby vedené pod názvem „**Chodník na ulici Opavská, Rýmařov**“, situované na poz. parc. č. 1122, 1125, 1126/1, 1127/1, 1174/1, 1174/4, 1181/2, 1183, 1185, 1187/4, 1246, 1267, 1268/2, 1288, 1318, 1334/1, 1334/2, 1657/1, 1658, 1659 v k.ú. a obci Rýmařov, investor – Město Rýmařov, Vám sdělujeme, že **budou dotčena** vodárenská zařízení a jejich ochranná pásma, která jsou stanovena zákonem o vodovodech a kanalizacích č.274/2001 Sb. tj. 1,5m na každou stranu od vnějšího líce vodovodního potrubí. Pro uvedenou lokalitu Vašich zájmů přikládáme v příloze 2xA4 orientační zakreslení trasy veřejného vodovodu. Upozorňujeme však, že pro potřebu přesného zjištění trasy vedení a hloubky uložení vodovodu je zapotřebí provést směrové zaměření. Vytýčení bude provedeno až po zaplacení paušálu 700,-Kč včetně DPH (složenka v příloze). **V případě, že plátce má přiděleno IČO, je nutné toto IČO uvádět namísto variabilního symbolu.** Na požádání Vám bude vystaven daňový doklad DPH na tel. číslo 555537319. Fyzické vytýčení si sám žadatel objedná u naší společnosti na tel. číslo 733184347 - p. Lubomír Fiala a předloží mu doklad o zaplacení. Ve věci existence domovních vodovodních přípojek sdělujeme, že nejsme jejich vlastníci ani správci. Situování jednotlivých vodovodních přípojek sdělí vlastníci pozemku nebo stavby připojené na veřejný vodovod.

Souhlasíme s realizací výše uvedené stavby a se zásahem do ochranného pásma vodovodu za předpokladu, že budou dodrženy námi stanovené podmínky, které požadujeme zahrnout do podmínek povolení stavby:

- výstavbou zpevněných ploch – asfaltových komunikací, parkovacích stání a chodníků nesmí být snižována úroveň terénu v rozsahu ochranného pásma nad vodovodním potrubím pro zachování mocnosti krytí potrubí, požadujeme zachovat stávající polohu veškerých armatur na vodovodním řadu a výškové osazení poklopů armatur musí odpovídat niveletě okolního terénu,
- betonové palisády a svislá dopravní značení požadujeme situovat zcela mimo ochranná pásma vodovodních řadů,
- při realizaci stavby veřejného osvětlení a dešťové kanalizace, požadujeme dodržet nejmenší dovolené vodorovné a svislé vzdálenosti při souběhu a křížení s vodovodem dle ČSN 73 6005, místa křížení kabelu VO a dešťové kanalizace budou kolmá na vodovodní řad a vzdálená min. 1,0m od poklopu případné vodárenské šachty nebo ovládací armatury na vodovodním řadu (to se týká i armatur domovních vodovodních přípojek),

Společnost je registrována v OR vedeném u Krajského soudu v Ostravě, oddíl B, číslo vložky 732.



Telefon: 555 537 300
Fax: 555 537 380

www.vakbruntal.cz

E-mail: vakbruntal@vakbruntal.cz

Bankovní spojení: KB Bruntál č.ú. 1704771/0100

IČ: 47675861

DIČ: CZ47675861

- v místě nevyhnutelného křížení kabelu veřejného osvětlení s vodovodním řadem požadujeme uložení kabelů do chráničky s označením výstražnou folií,
- trváme na situování nově projektovaných sloupů veřejného osvětlení a zemnicích zařízení zcela mimo ochranná pásma vodovodních řadů,
- nově projektované uliční vpusti a šachty dešťové kanalizace budou umístěny ve vzdálenosti minimálně 1,0m od vnějšího líce vodovodního potrubí,
- požadujeme, aby nebyly v průběhu výstavby a po jejím dokončení v ochranném pásmu vodovodních řadů skladovány žádné materiály a byl umožněn trvalý přístup ke všem ovládacím armaturám,
- zemní práce v bezprostřední blízkosti stávajícího vodovodního potrubí veřejného vodovodu, to je v jeho ochranném pásmu (150cm na každou stranu od vnějšího líce potrubí) je stavebník povinen provádět výhradně ručně, a to takovým způsobem, aby nedošlo k poškození vodovodního potrubí, signalizačního vodiče, ovládacích armatur a jejich poklopů. V případě, že při realizaci díla i přesto dojde k jakémukoliv **poškození potrubí veřejného vodovodu, signalizačního vodiče, armatur a poklopů**, je stavebník povinen neprodleně o této skutečnosti informovat provozovatele vodovodů (VaK Bruntál a.s., tel.: 724983520, 724983522) pro zajištění opravy poškození na náklad stavebníka,
- požadujeme, aby před ukončením povrchu komunikace a terénu (v místech dotčení vodárenských zařízení) byl přizván 3 dny předem náš pracovník pro odsouhlasení uložení poklopů armatur a odzkoušení jejich funkčnosti (VaK Bruntál a.s., tel.: 724983520, 724983522). Stavbou poškozené armatury a poklopy budou nahrazeny novými téhož druhu a rozměru na náklad stavebníka,
- pro provádění zemních prací v blízkosti vodovodního řadu pro veřejnou potřebu, to je v jeho ochranném pásmu, přikládáme další „Podmínky pro provádění prací v ochranném pásmu vodovodního řadu.“

Toto sdělení se vydává pro účely povolovacího řízení výše uvedené stavby a má platnost dva roky od data vydání. Přílohou tohoto stanoviska je i 2x situační mapa s orientačním zakreslením vodovodních řadů.

S přátelským pozdravem

VaK Bruntál a.s.
Místa Práce 42, 79201 Bruntál

.....
Ing. Jaroslav Jouza
ředitel společnosti

Příloha: 3x dle textu
1x složenka