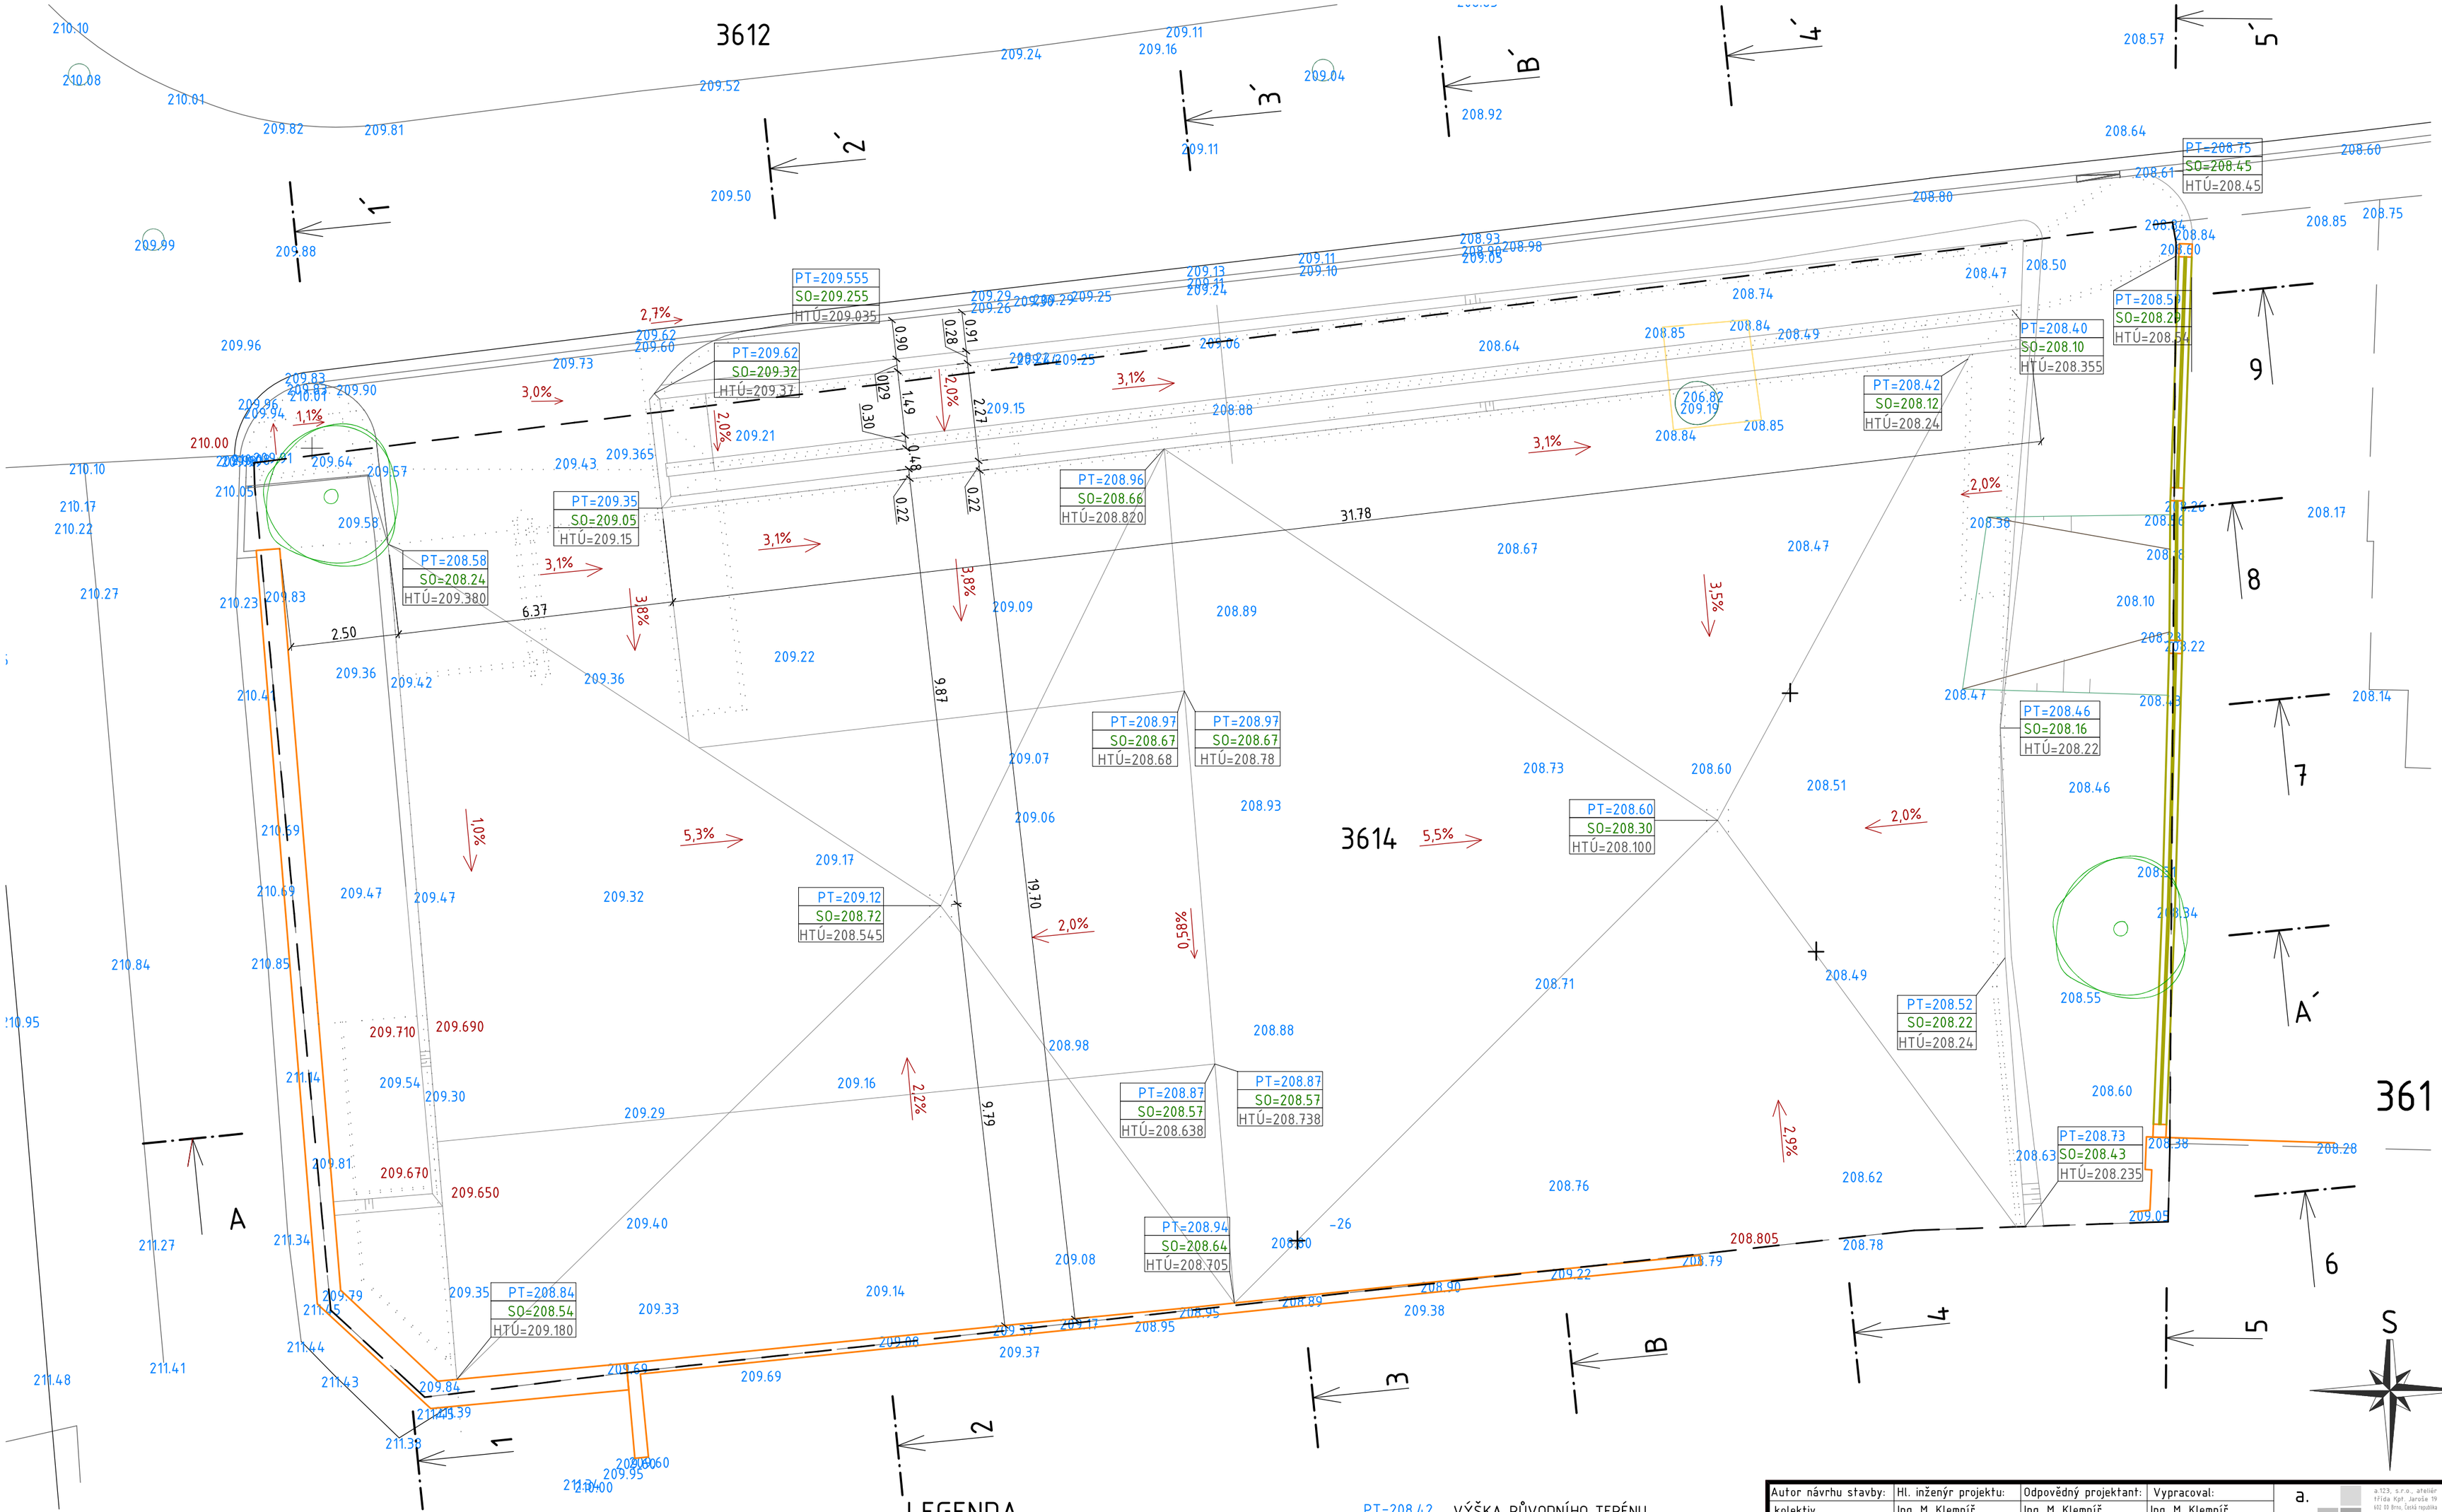

LEGENDA

- HRANICE DOTČENÉHO ÚZEMÍ
- HRANICE POZEMKŮ DLE KATASTRU NEMOVITOSTÍ
- 3616 OZNAČENÍ POZEMKŮ DLE KATASTRU NEMOVITOSTÍ
- HRANICE POZEMKU 3614
- OBRYS NAVRŽENÝCH PLOCH A KONSTRUKCÍ

PT=208.42 VÝŠKA PŮVODNÍHO TERÉNU
SO=208.12 VÝŠKOVÁ ÚROVEŇ PO SEJMUTÍ ORNICE
HTÚ=208.24 VÝŠKOVÁ ÚROVEŇ HTÚ

Autor návrhu stavby:	Hl. inženýr projektu:	Odpovědný projektant:	Vypracoval:
kolektiv	Ing. M. Klempíř	Ing. M. Klempíř	Ing. M. Klempíř
a.123, s.r.o.			
Investor:	Městské divadlo Brno, příspěvková organizace Lidická 1863/16, 602 00 Brno		
Místo stavby:	p.č. 3614, k.ú. Černá Pole, Brno		
Stupeň PD:	SPOLEČNÉ POVOLENÍ	Část PD:	SO 02 – DOPRAVNÍ ŘEŠENÍ

a.123, s.r.o., ateliér třída Kpt. Jaroše 19 602 00 Brno, česká republika tel: 545 219 865 IČ: 29183979 DIČ: CZ29183979 e-mail: a123sro@a123sro.cz www.a123sro.cz

Formát:	A4
Datum:	07/2022
Číslo zakázky:	a.2213
Měřítko:	1:200
Stavební objekt:	SO 01
Název SO:	PŘÍPRAVA ÚZEMÍ
č. paré:	Číslo výkresu: 02

„PROVIZORNÍ PARKOVIŠTĚ MĚSTSKÉHO DIVADLA BRNO“

p.č.3614 a 3612, k.ú. Černá Pole

SITUACE HTÚ