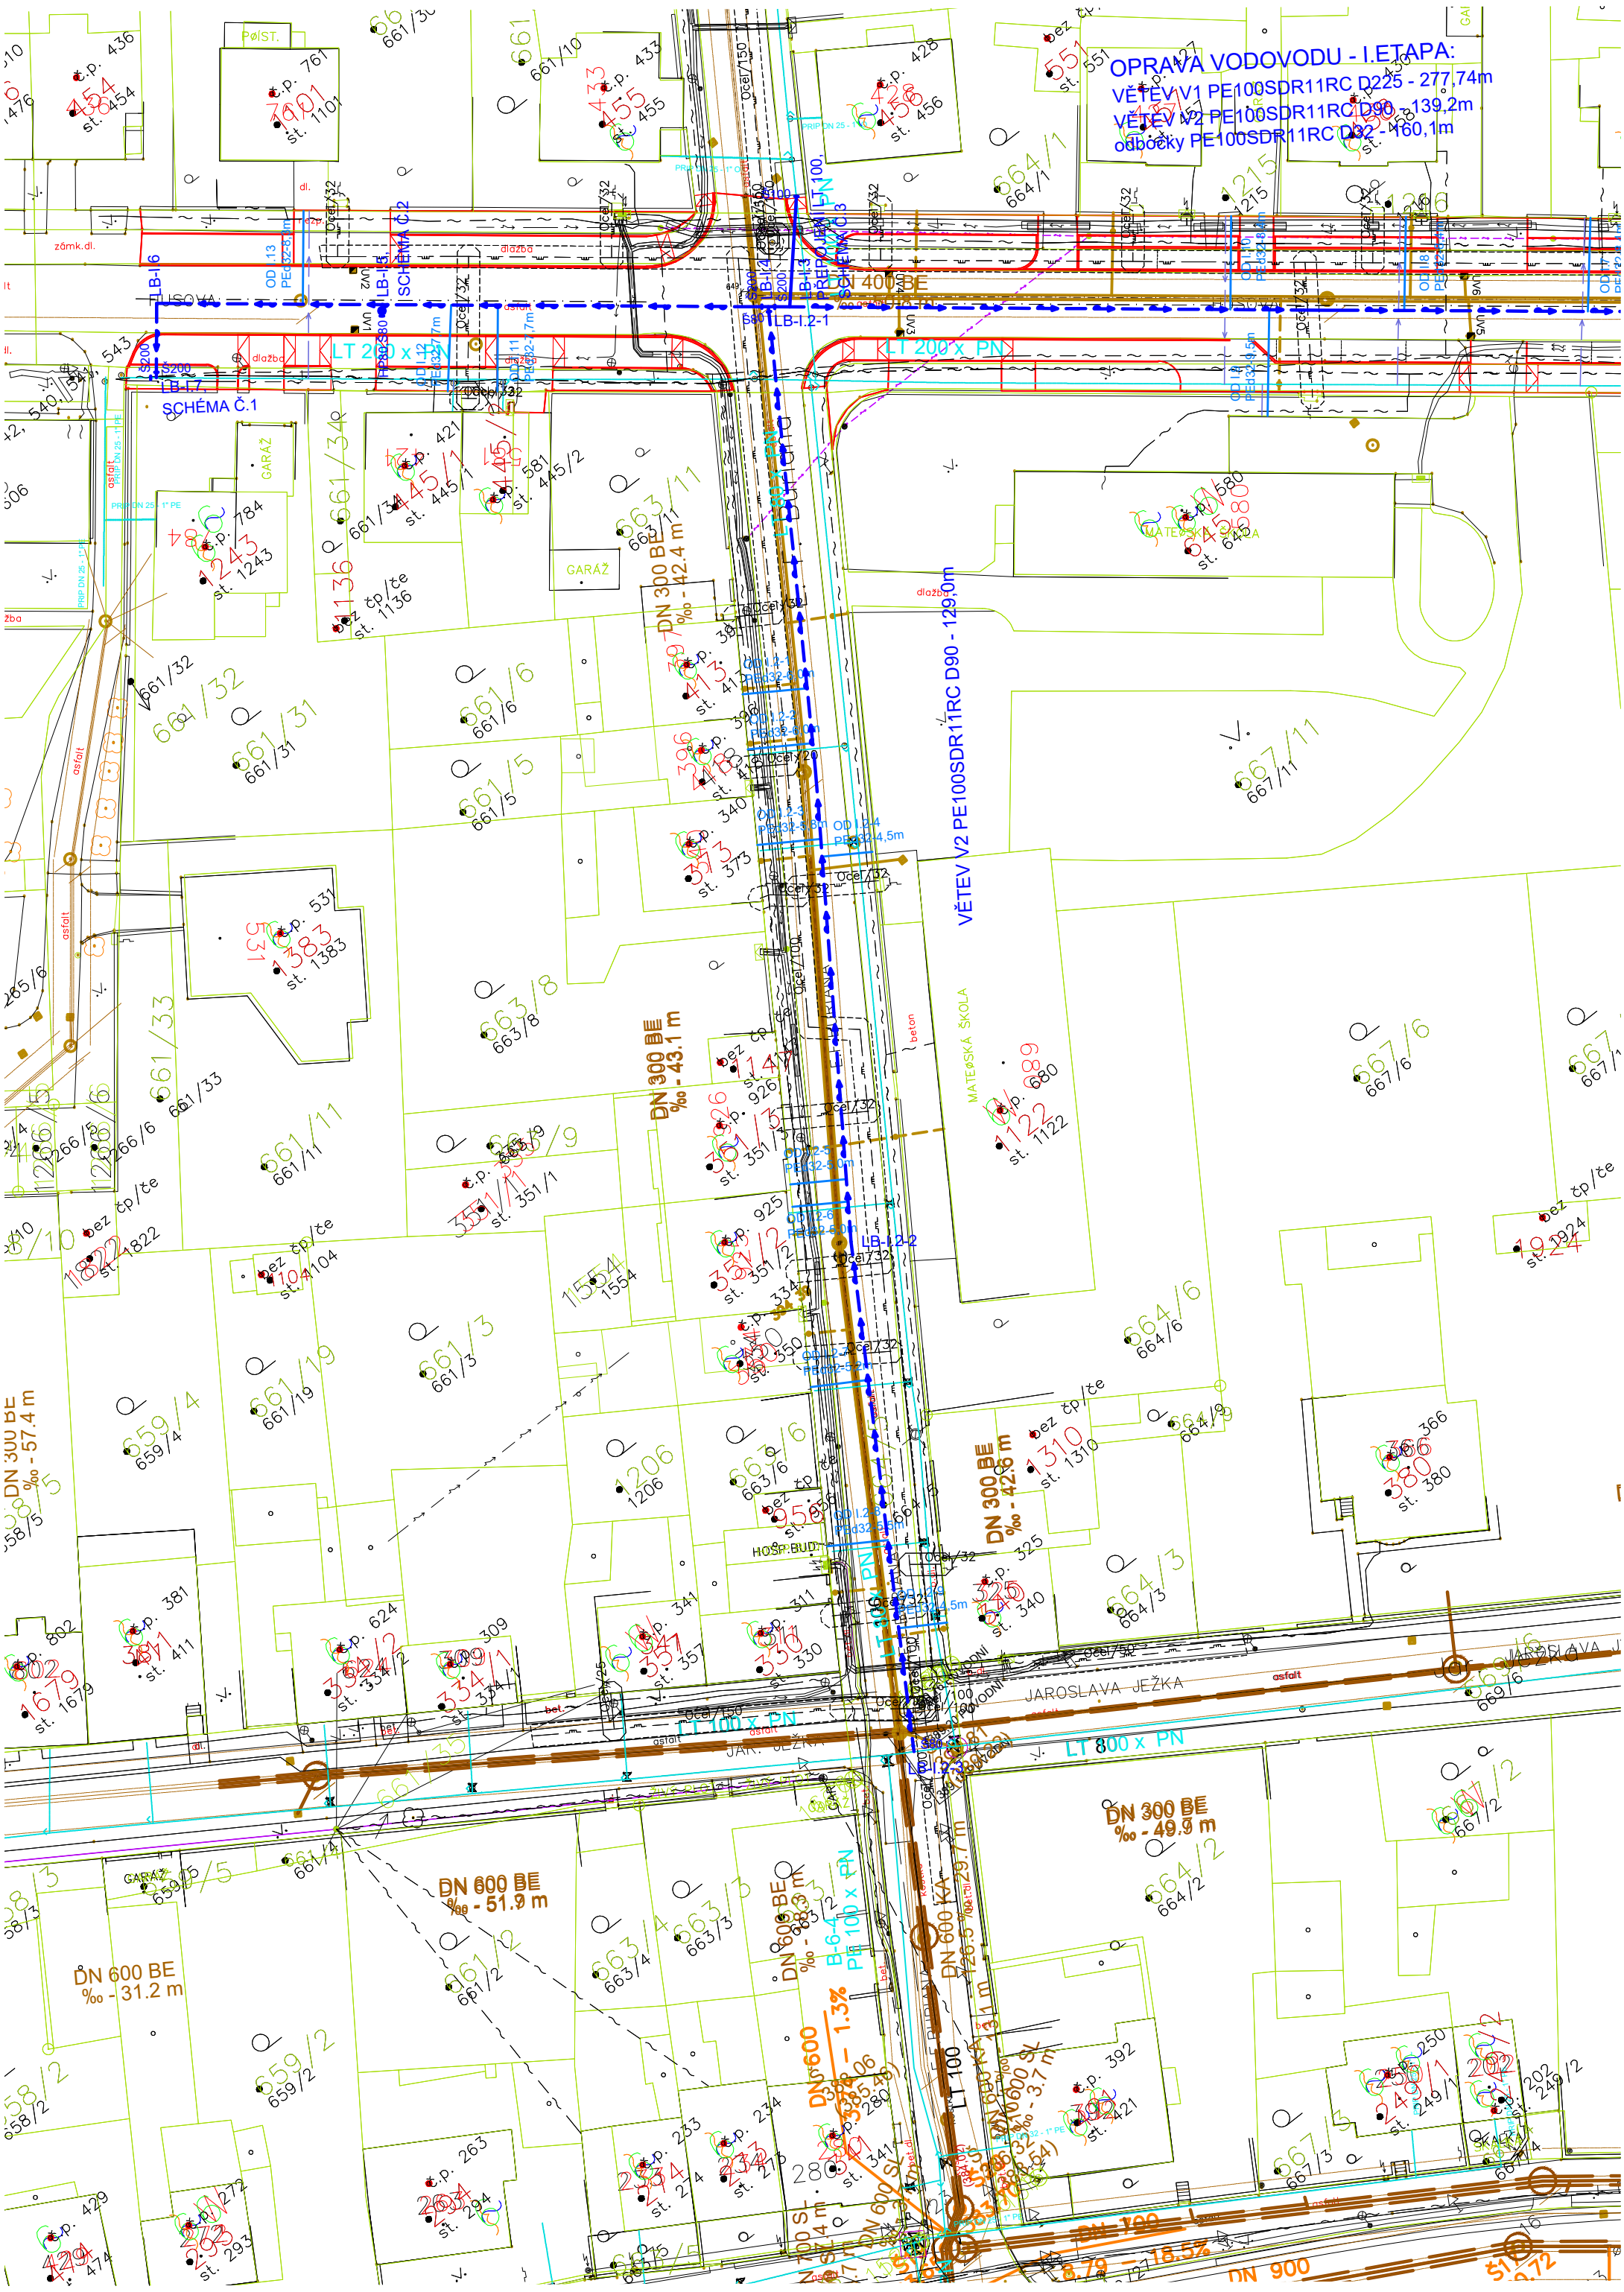

SOUŘADNÝ SYSTÉM JTSK, VÝŠKOVÝ SYSTÉM BPV

LEGENDA NAVRŽENÝCH SÍTÍ:

- VODOVODNÍ ŘAD
- VODOVODNÍ ODBOČKA

LEGENDA STÁVAJÍCÍCH SÍTÍ:

- STÁVAJÍCÍ VODOVODNÍ ŘAD
- STÁVAJÍC VODOVODNÍ PŘÍPOJKY
- STÁVAJÍCÍ KANALIZACE
- OPRAVA KANALIZACE
- SDĚLOVACÍ KABELY
- KABELY NN
- PLYNOVOD

REKONSTRUKCE

ZODPOV. PROJEKTANT	HIP	VYPRACOVAL	KONTROLOVAL
ING. VÍTĚZSLAV PRUŠA	ING. EVA TOMŠÍČKOVÁ	ING. EVA TOMŠÍČKOVÁ	ING. VÍTĚZSLAV PRUŠA

MÍSTO STAVBY:	**k.ú. Náměšť nad Oslavou**
KRAJ:	VYSOČINA
OBJEDNATELÉ:	Vodovody a kanalizace, svazek, Kubišova 1172, 674 01 Třebíč, IČO 60418885

NÁZEV STAVBY: **Rekonstrukce ulice Husova, Náměšti nad Oslavou**

NÁZEV OBJEKTU: SO-02 VODOVOD

NÁZEV VÝKRESU: SITUACE - VĚTEV V2

PROJEKTANT

AQUA-ING
Ing. Vítězslav Pruša
manž.Curieových 657
674 01 Třebíč
mob. 724 950 623
email: prusa@aqua-ing.cz

DATUM	září 2023
FORMÁT	6xA4
ČÍSLO ZAKÁZKY	10/9/2023
MĚŘÍTKO	1:500/100
ČÍSLO PARÉ:	
ČÍSLO VÝKRESU:	D.2.1.2