



Detail schodiště

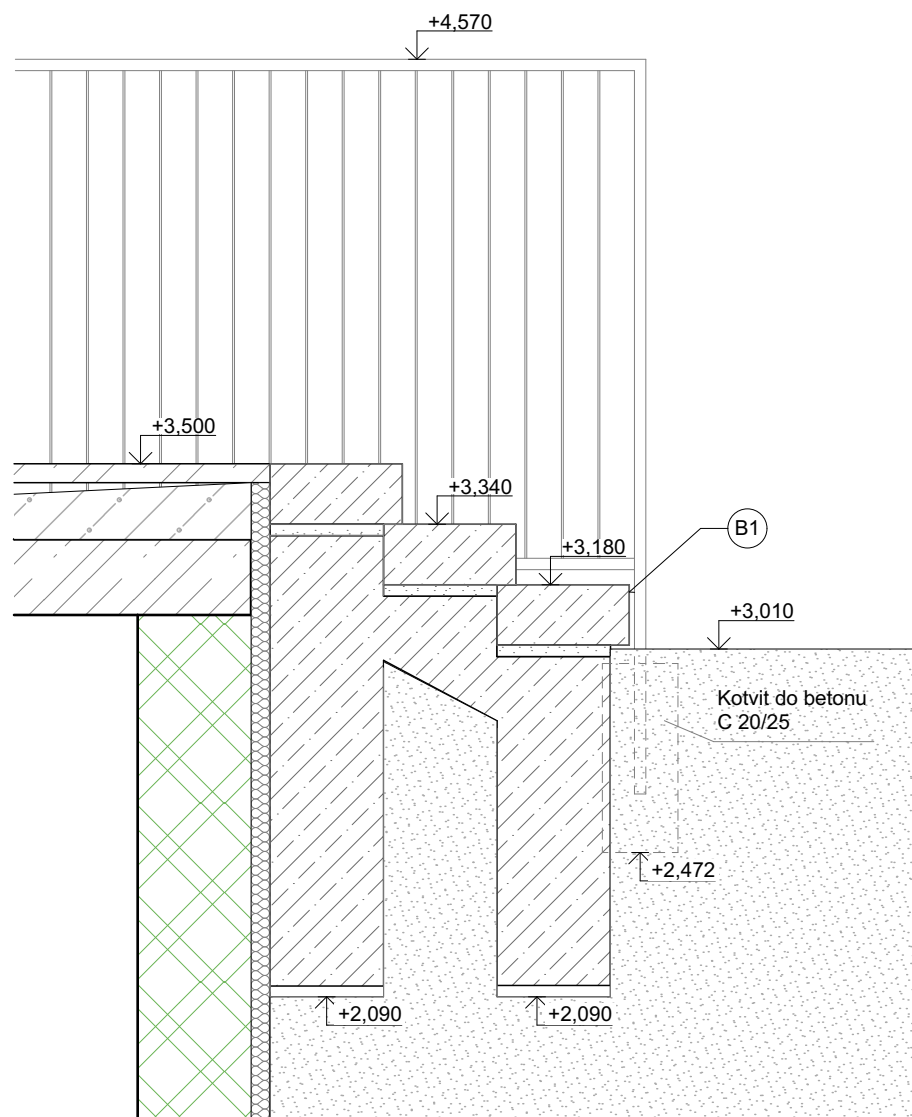


B1 - PREFABRIKOVANÉ SCHODIŠTĚVÉ STUPNĚ 1000x350x150 mm. VIBROLISOVANÝ BETON S VYSOKOU PEVNOSTÍ, MRAZUVZDORNOSTÍ, S ODDOLNOSTÍ POVRCHU PROTI PŮSOBENÍ VODY A CHEMICKÝCH ROZMRAZOVACÍCH LÁTEK. IMPREGNOVANÝ PROTI ZNEČIŠTĚNÍ, TRYSKANÝ POVRCH. ULOŽENO A UROVNĚNO NA PŮVODNÍ BETONOVÉ STUPNĚ DO VÝCHODNÉ CEMENTOVÉ MALTY VÝŠKY 30 mm. SPÁRY VYPLNIT VODOVZDORNÝM TMELEM. DETAIL Y BUDOU OPRACOVÁNY TRVALE PLASTICKÝM TMELEM. NA VNĚJŠÍ HRANĚ BOKŮ STUPŇŮ BUDE Z TMELU VYTVOŘEN OKAPOVÝ NOS

Z1 - NEREZOVÉ ZÁBRADLÍ - RÁMOVÉ SE SVISLOU TYČOVOU VÝPLNÍ, BROUŠENÁ NEREZOVÁ OCEL, VÝŠKA: 1.350 m, JEKL: 30x30mm, MADLO 80x40mm, VÝPLŇ: 30x5mm

Dílce zábradlí 01-15

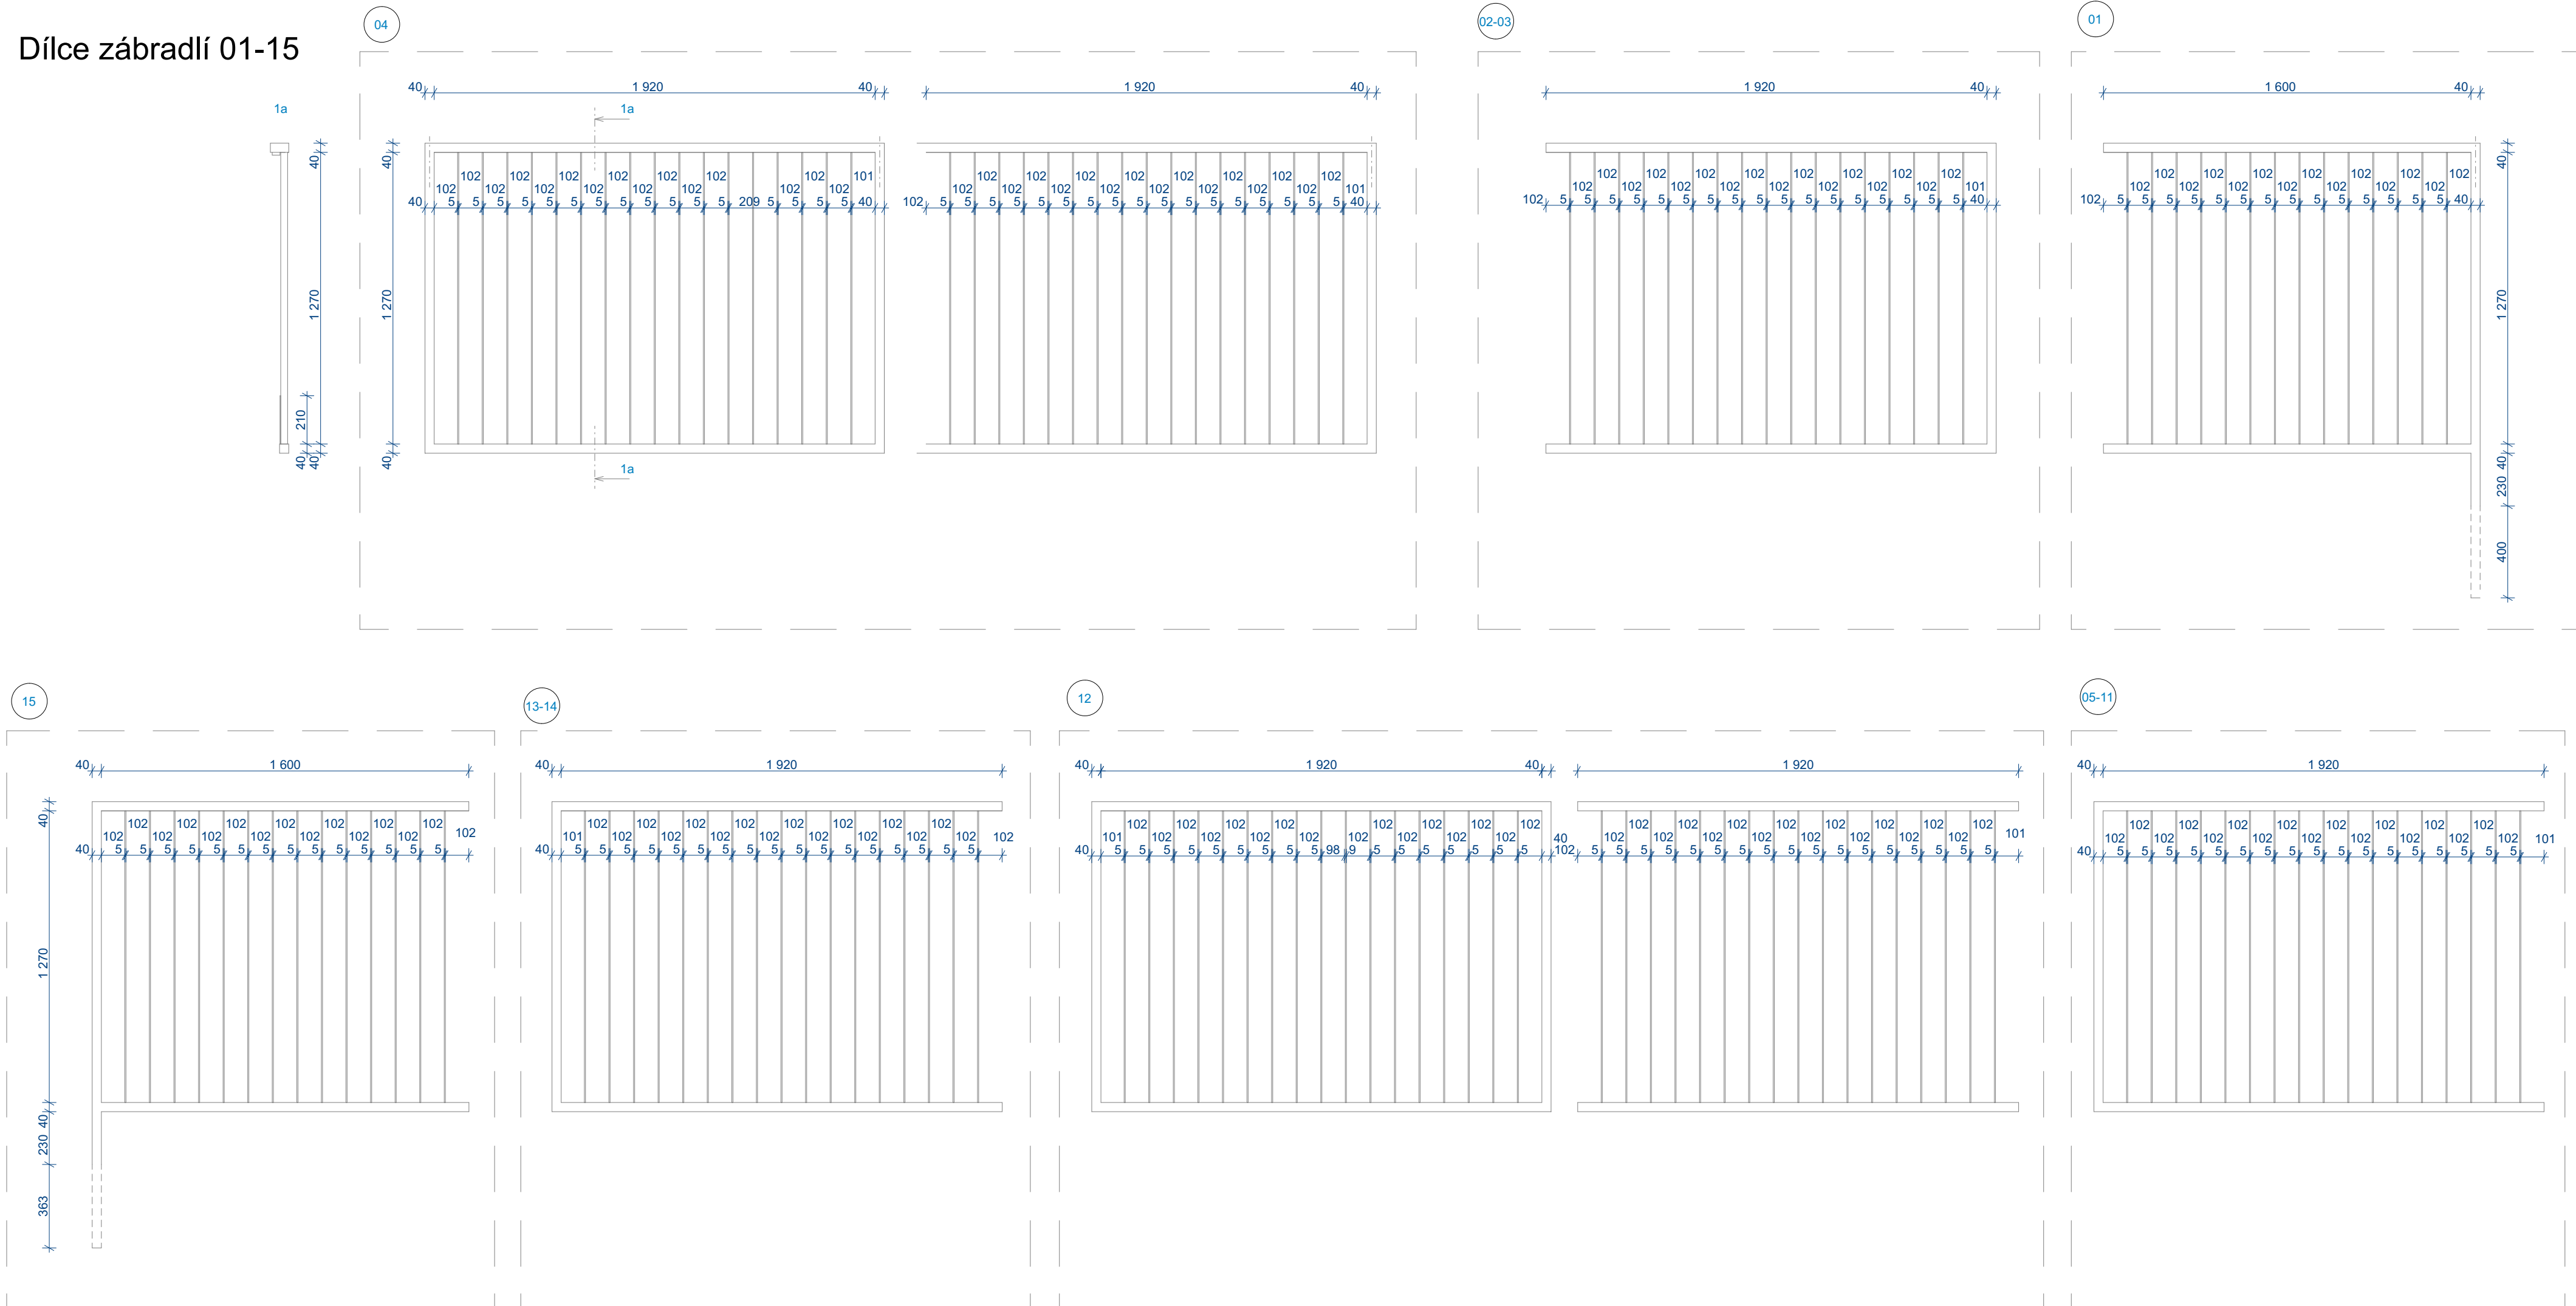

Detail madla zábradlí 1:2

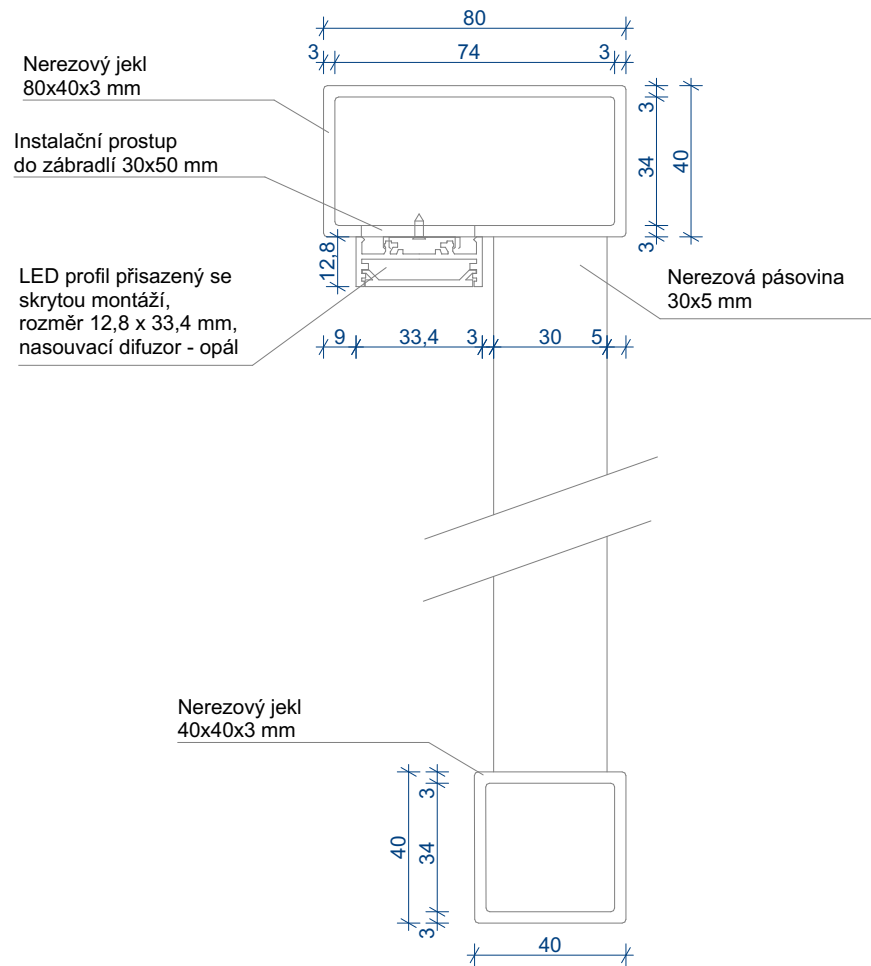

Jedná se o projektovou dokumentaci určenou pro stavební povolení. Nezávislou součástí projektové dokumentace je technická zpráva. Při provádění stavby je nutné provést řádnou koordinaci stavební činnosti se stavebními úřady (převzatí jednotlivých profesí, prostoru, drážky a pod.). Všechny stavby budou prováděny v souladu se zákonem č. 183/2008 Sb. Při provádění velkých stavebních prací je třeba se řídit ustanoveními platných norem ČSN, technologických předpisů a pravidel, třídit se podle bezpečnosti práce a vyhlášek. Státního úřadu inspekce práce

VEDOUcí PROJEKTOU:	Ing. arch. Jiří Štáva	STUPĚŇ	DSP
ODPOVĚDNÝ PROJEKTANT:	Ing. arch. Jiří Štáva	DATUM	04/2021
VYPRACOVAL:	Ing. arch. Elisabeth Selnarová	MĚŘÍTKO	1:20, 1:21, 32
MÍSTO STAVBY:	675 71 Náměstí nad Oslavou, p.č. 1030/2 k. ú. Náměstí nad Oslavou [701564]	Č. PARÉ	
INVESTOR:	Město Náměstí nad Oslavou, Masarykovo nám 104, 675 71 Náměstí nad Oslavou / Tenisový klub Náměstí nad Oslavou, o.s., J. Wericha 840, 675 71 Náměstí nad Oslavou		
AKCE:	NAFUKOVACÍ HALA A ZÁZEMÍ		
VÝKRES:	Zábradlí a venkovní schodiště	Č. VÝK.	D.1.1.7

