
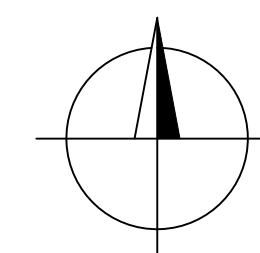



ČOV OPATOV - INTENZIFIKACE - SITUACE

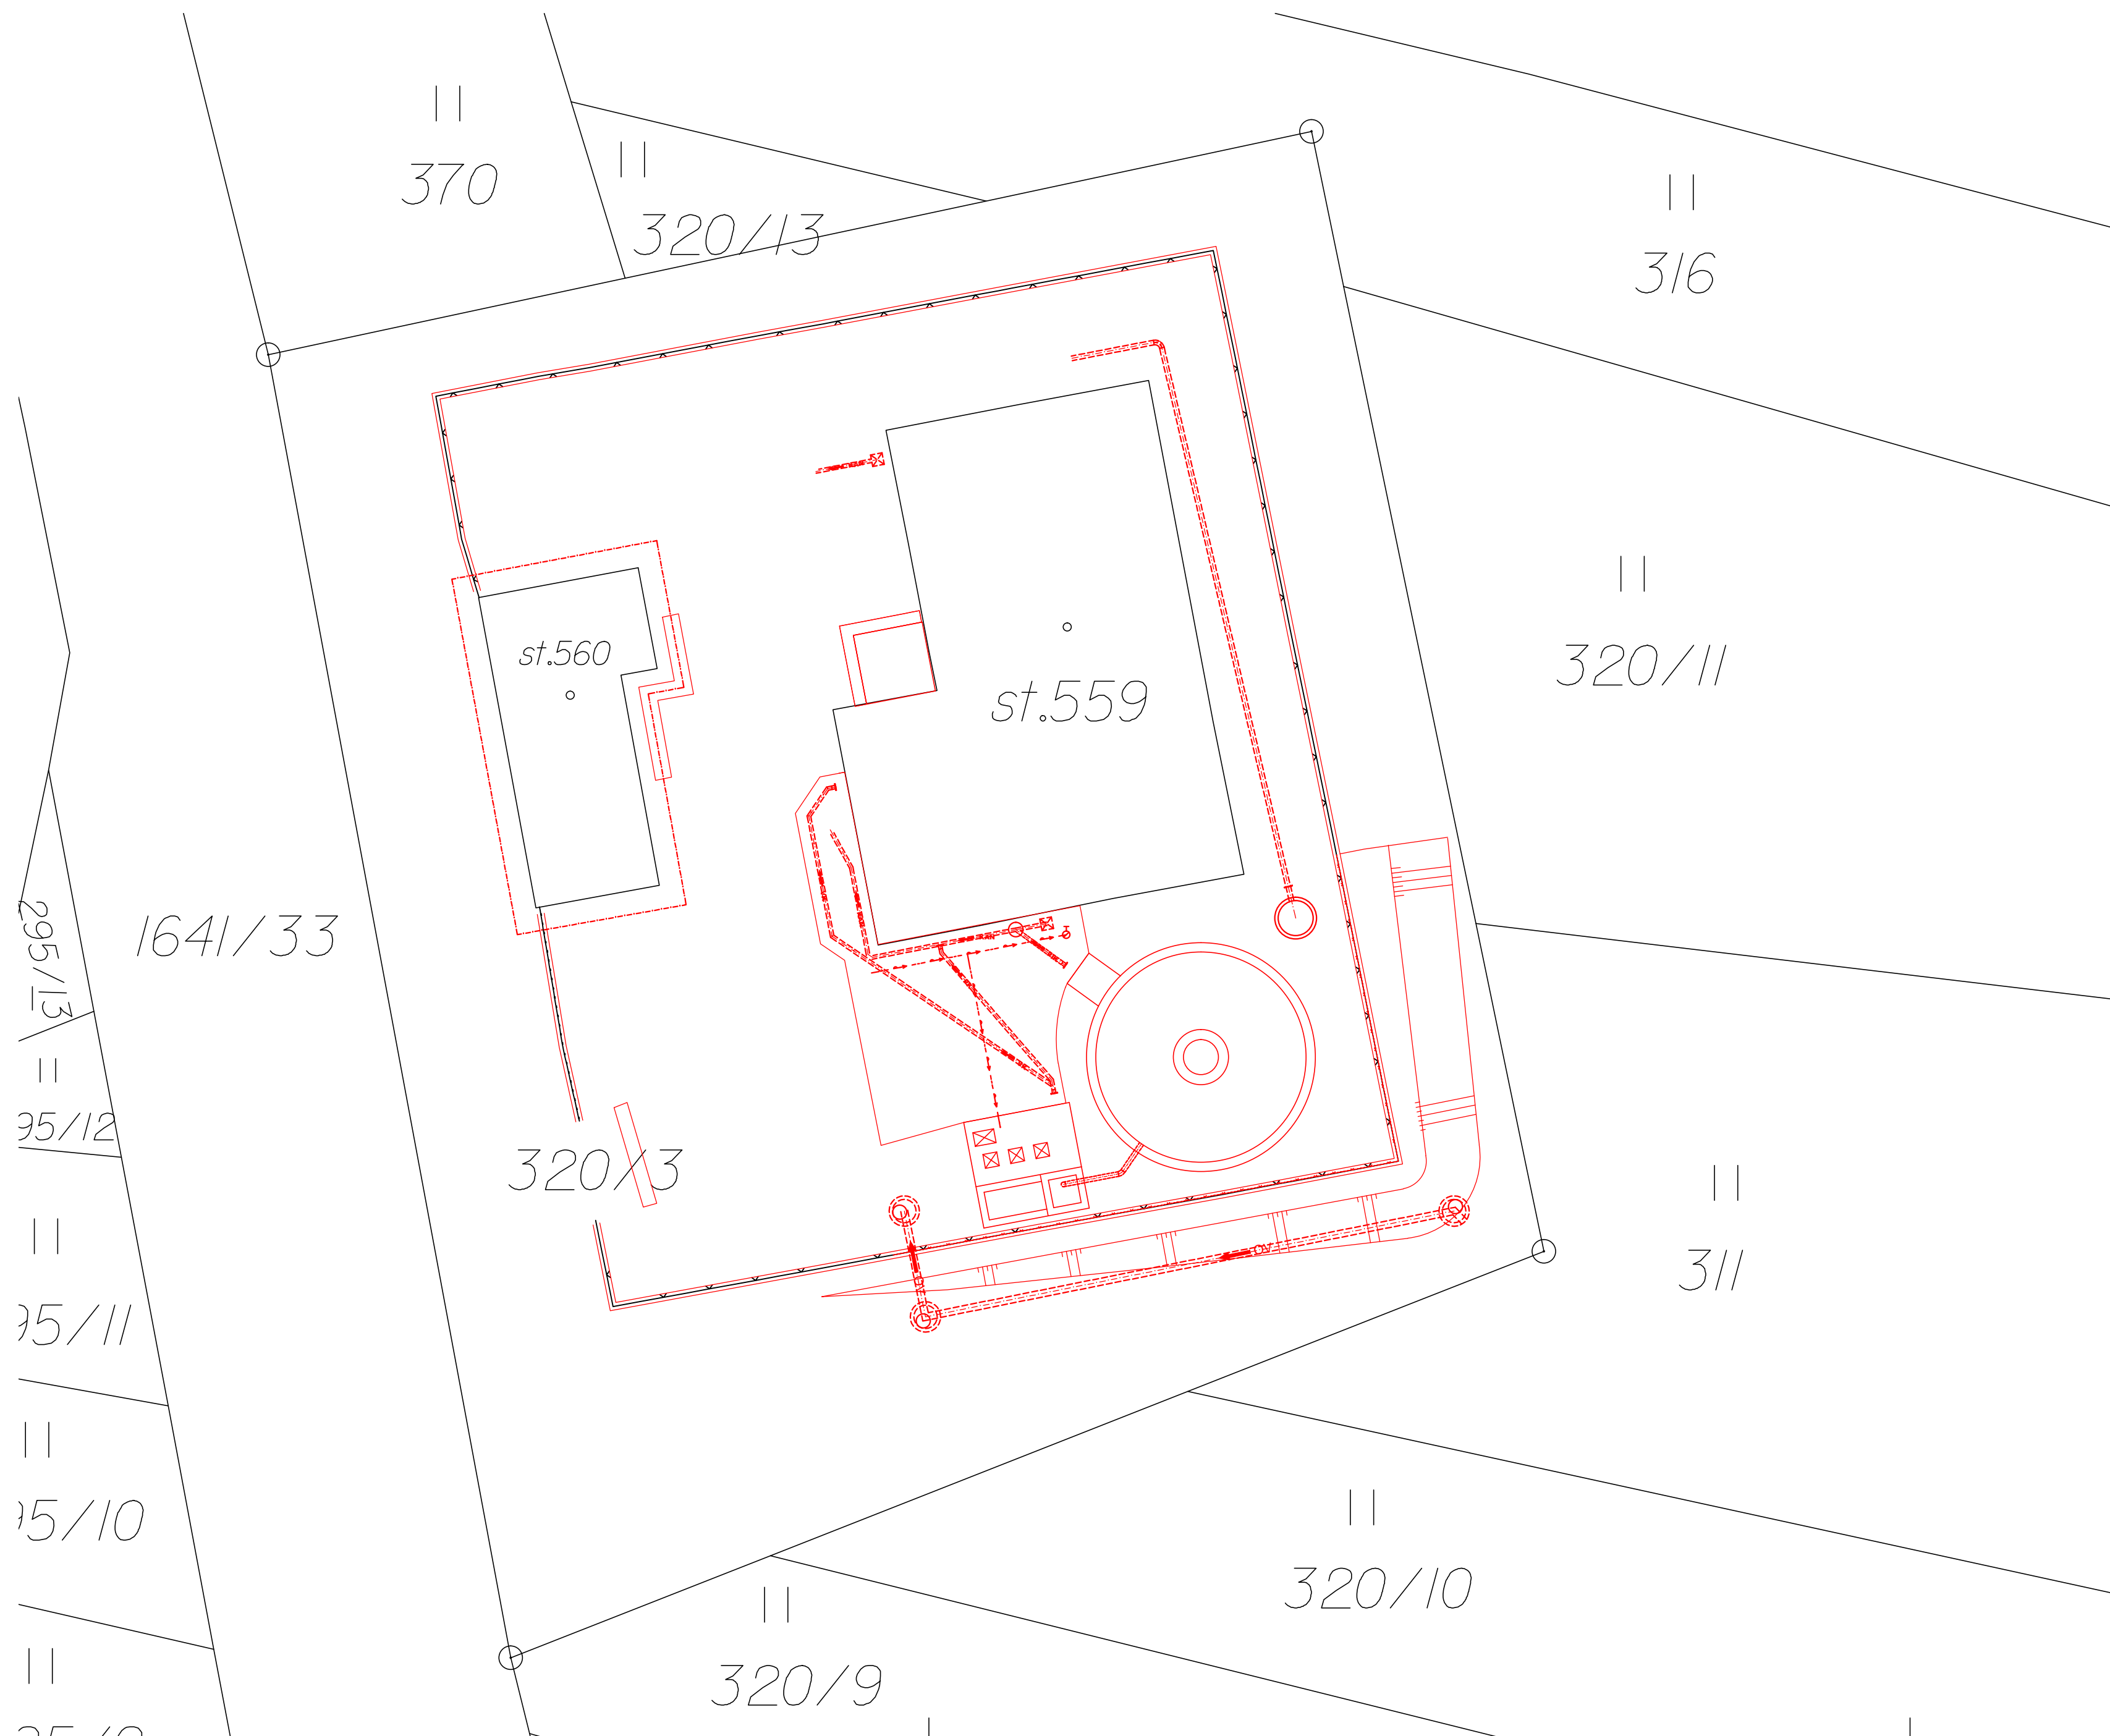

Rev. č.	Datum	Schválil	Stručný popis změn

KOOPERACE V PROFESI	-	tel.: -
-	-	e-mail: -
PRO DUIS s.r.o.	-	IČO: -

				S.R.O. Projektové a inženýrské služby Srbská 1546/21, 612 00 Brno E-mail: duis@duis.cz www.duis.cz	
Vypracoval:	Projektant: <i>M. Vach</i> Ing. Klímová	M.ing.-projektu: Ing. Klímová	Tech. kontrola: <i>M. Vach</i> Ing. Vach		
Objednatel:	Vodovody a kanalizace Třebíč		Investor:	Vodovody a kanalizace Třebíč	
Akce: <div style="text-align: center; font-size: 2em; font-weight: bold;">ČOV OPATOV INTENZIFIKACE</div>				Formát:	6 A4
				Datum:	10/2024
				Stupeň:	DPS
				Soubor:	Opatov DP
				Měřítko:	1:200
Příloha:				Číslo zakázky:	Č.přílohy:
KATASTRÁLNÍ SITUAČNÍ VÝKRES				1309	C.2