


# ČOV OPATOV - INTENZIFIKACE - SITUACE SO 09

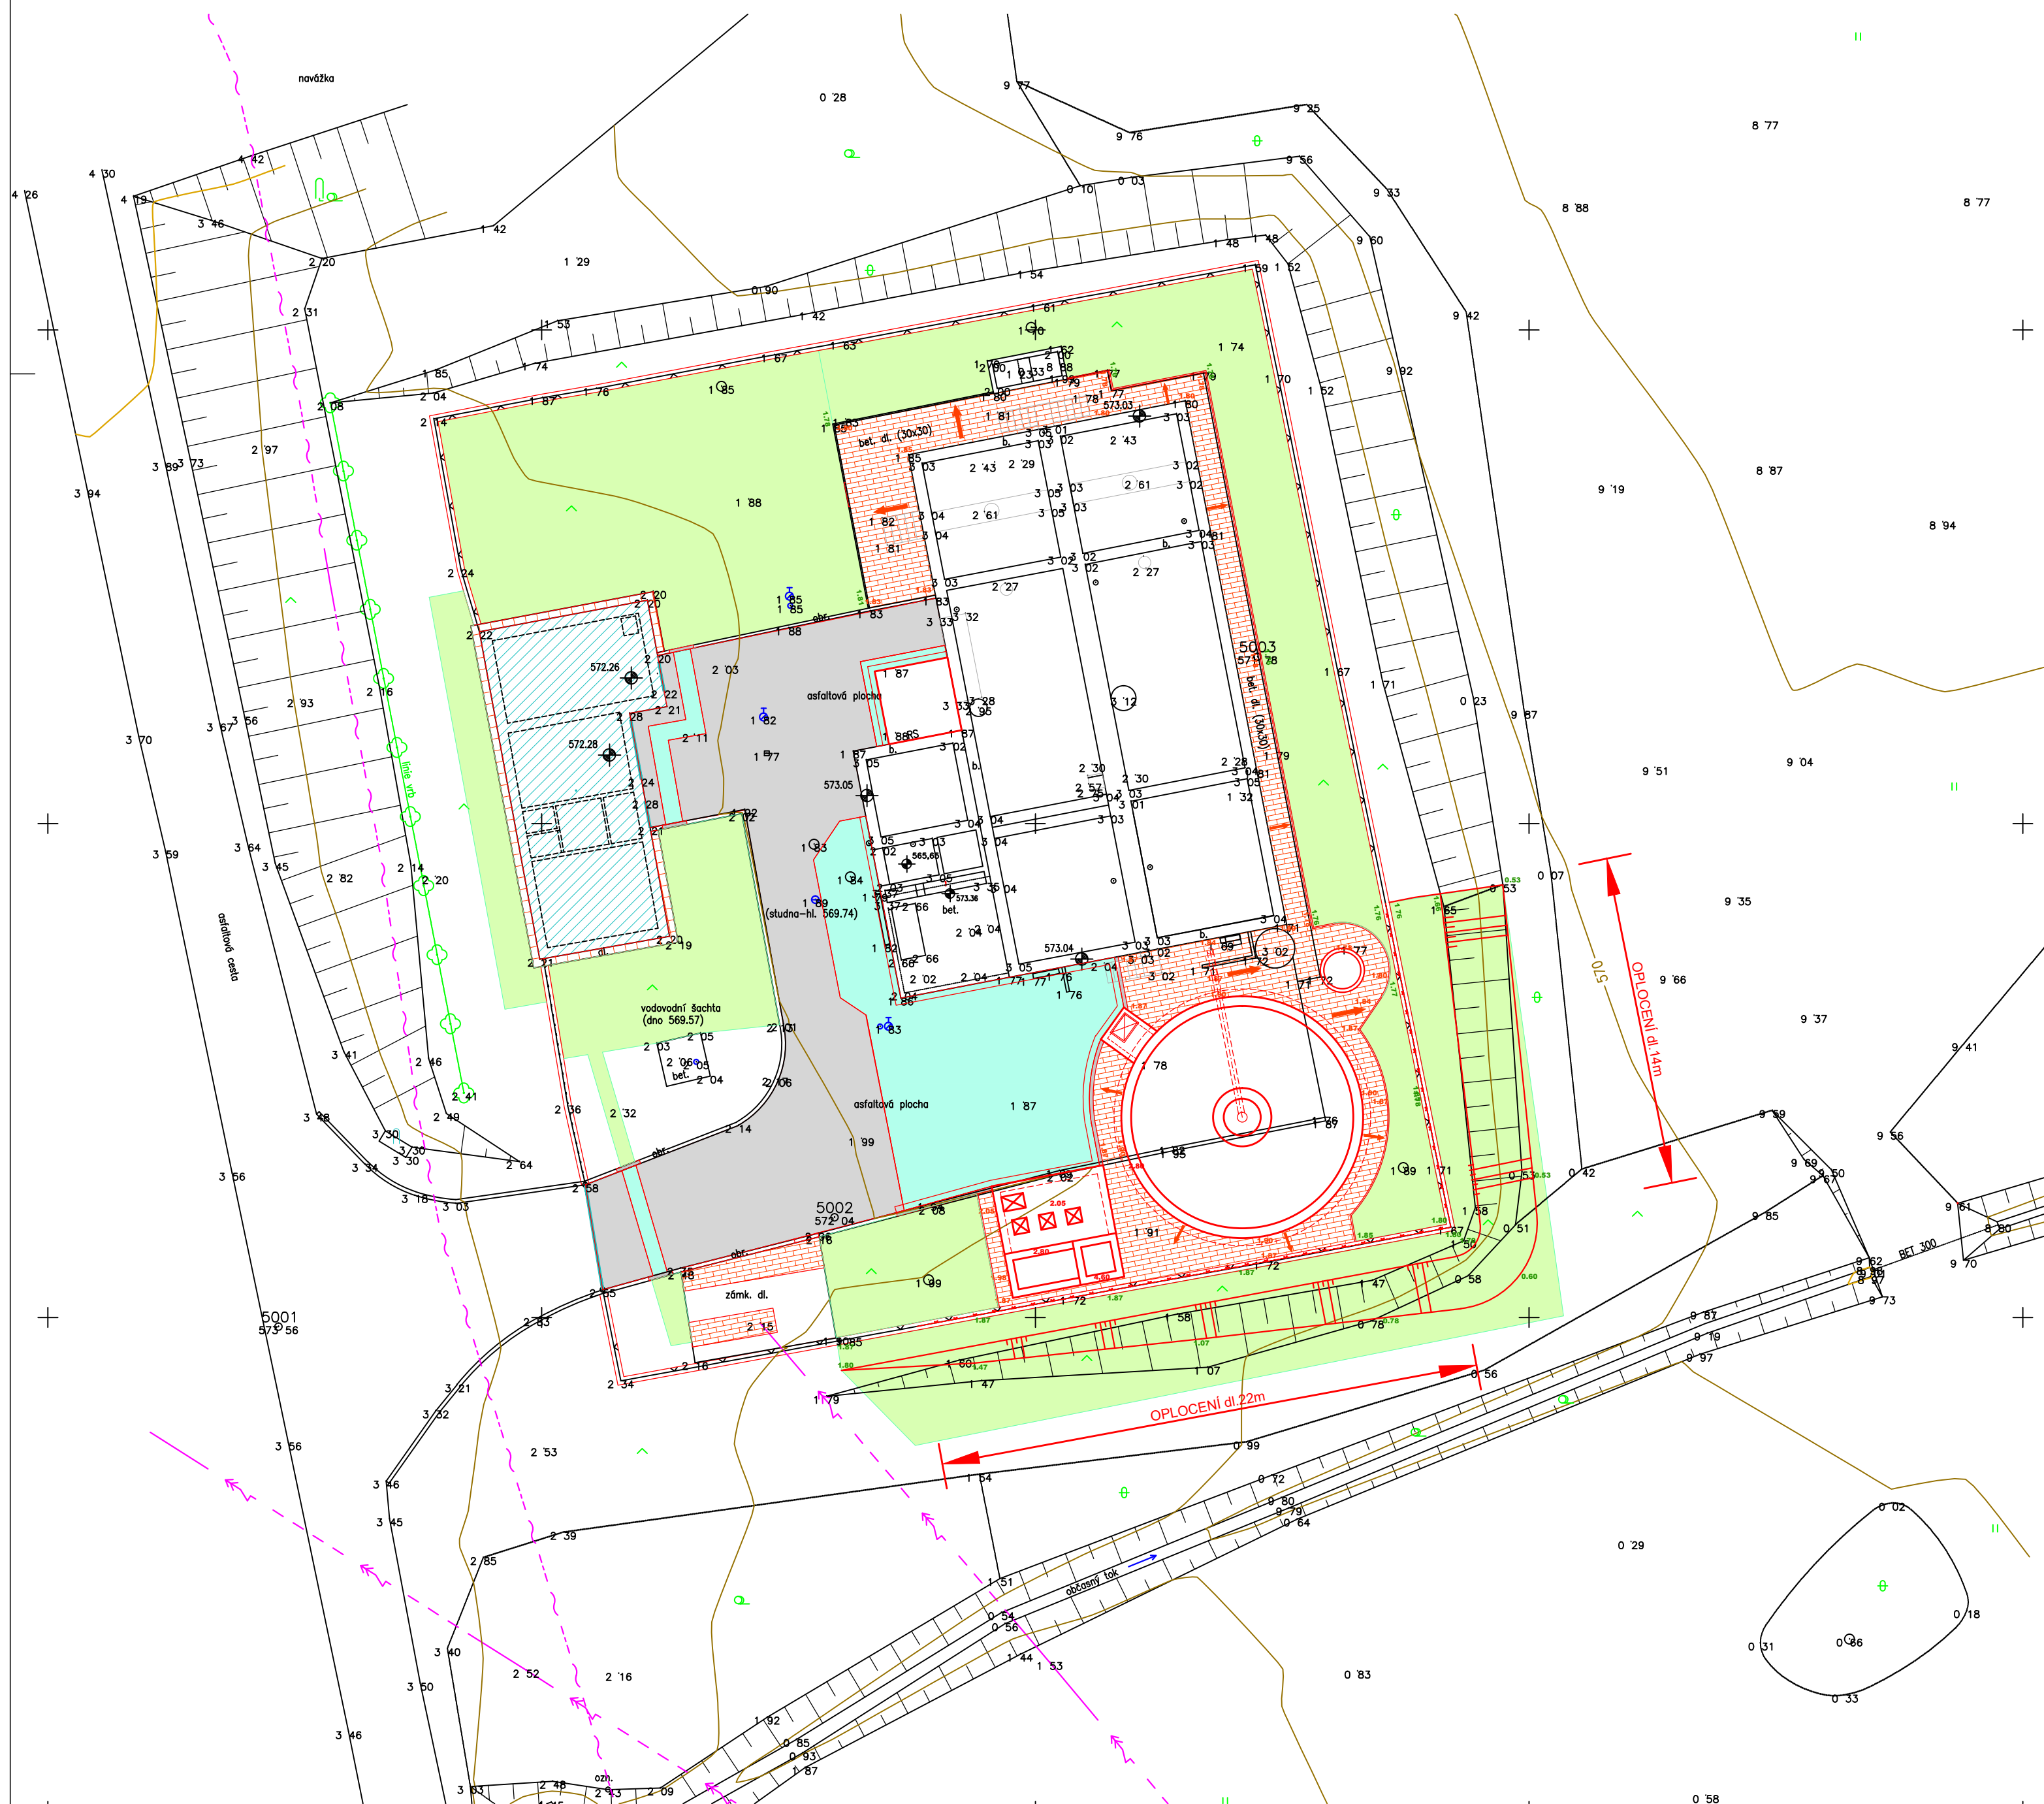

## LEGENDA NOVÝCH OBJEKTŮ

## 09 TERÉNNÍ, SADOVÉ ÚPRAVY A OPLOCENÍ


**OSETÍ A OHUMUSOVÁNÍ NOVÉ PLOCHY**  
CELKOVÁ PLOCHA 585m<sup>2</sup>

 **CHODNÍKY ZÁMKOVÁ DLAŽBA**  
CELKOVÁ PLOCHA 138m<sup>2</sup>

**OPLOCENÍ ČOV**  
CELKOVÁ DĚLKA 36m

———— NOVÉ OBJEKTY ČOV


----- REKONSTRUKCE OBJEKTU ČOV

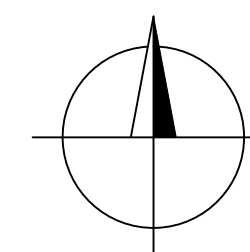

## SO 09 TERÉNNÍ, SADOVÉ ÚPRAVY A OPLOCENÍ

Rev. č.	Datum	Schválí	Stručný popis změn

KOOPERACE V PROFESI	-	tel.: -
-	-	e-mail: -
PRO DUIS s.r.o.	-	IČO: -

				<b>DUIS</b> <b>S.R.O.</b> Projektové a inženýrské služby Srbská 1546/21, 612 00 Brno E-mail: duis@duis.cz www.duis.cz	
Vypracoval:	Projektant: <i>M. Klímová</i> Ing. Klímová	Ml.ing.projektu: Ing. Klímová	Tech. kontrola: Ing. Vach <i>MUS</i>		
Objednatel:	Vodovody a kanalizace Třebíč	Investor:	Vodovody a kanalizace Třebíč		
Akce:  ČOV OPATOV INTENZIFIKACE				Formát:	6 A4
				Datum:	10/2024
				Stupeň:	DPS
				Soubor:	Opatov DP
				Měřítko:	1:200
Příloha:	SITUACE SO 09			Číslo zakázky:	Č.přílohy:
				1309	D.1-7.1