



ČOV OPATOV - DEMONTÁŽE

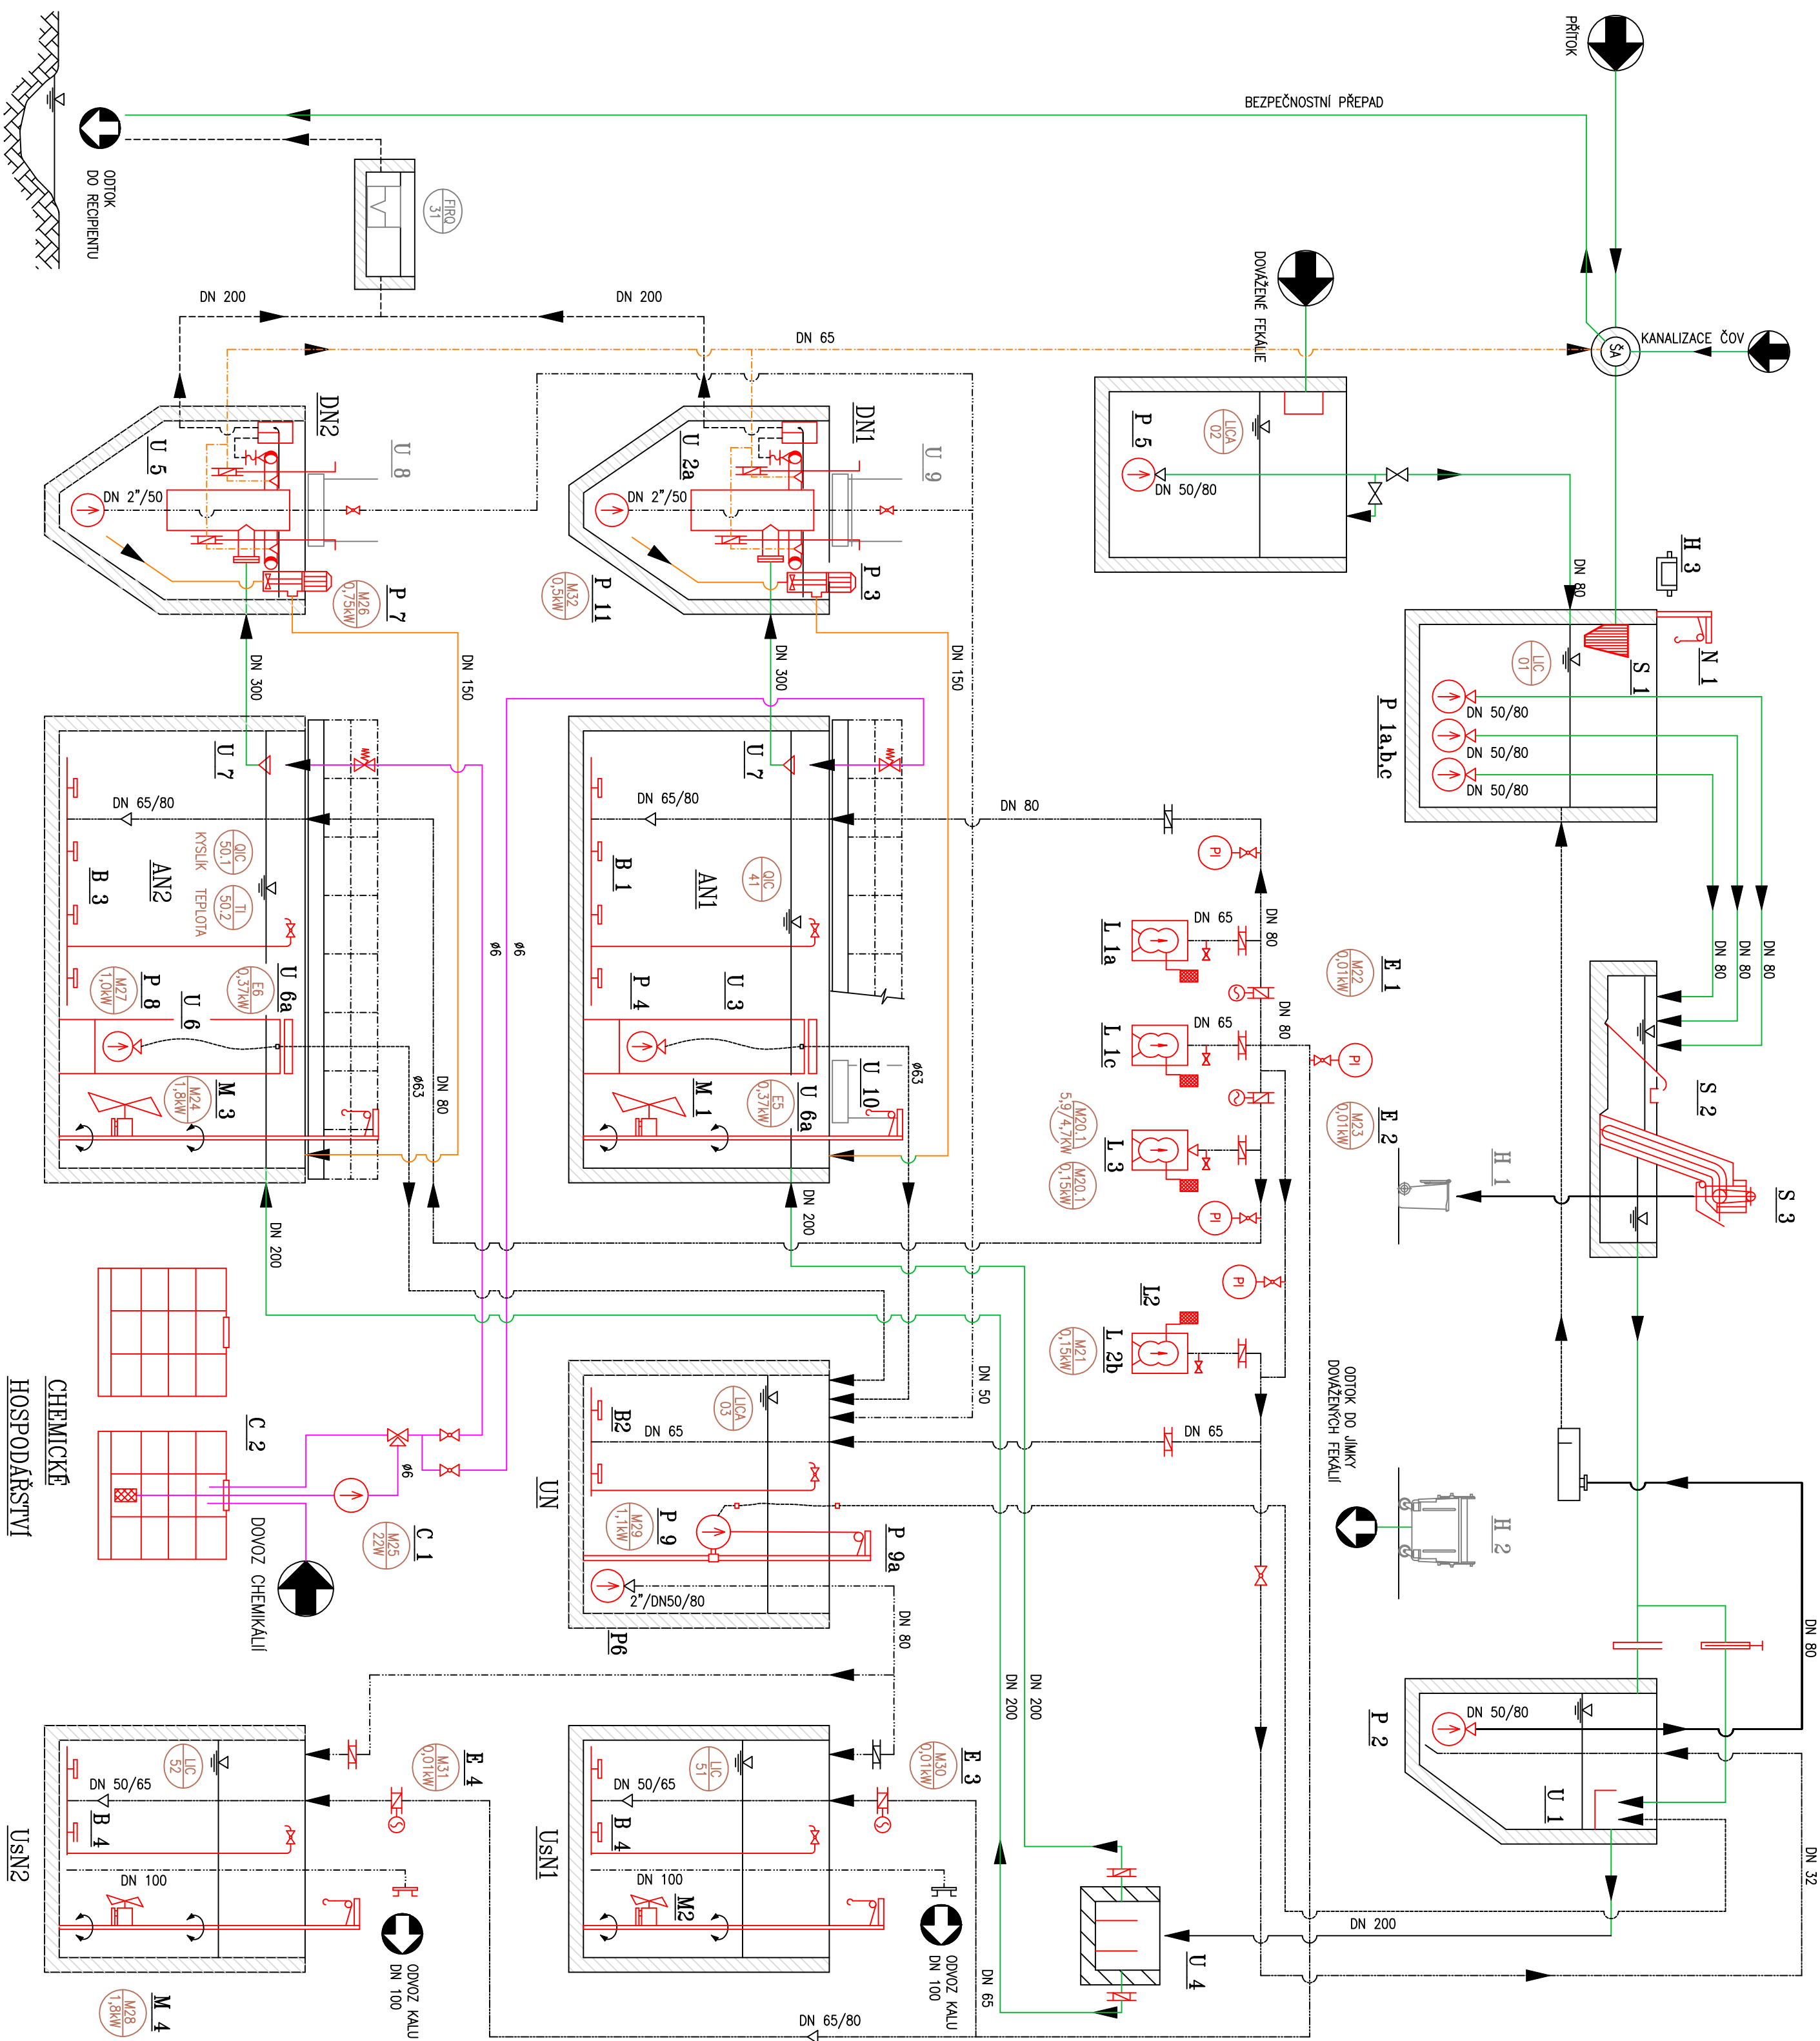

- LEGENDA**

 - OOPADNI VODA
 - VÝSTĚŽNÁ VODA
 - PISEK + ŠRABKY
 - TLAKOVÝ VZDUCH
 - VARNÝ KAL
 - KALOVÁ VODA
 - PŘEBŮTNÝ KAL
 - ODVODNĚNÝ KAL
 - PLOVOUCÍ KAL
 - PŘETLOC, CHEMIE
 - FLOKULANT
 - PROVOZNI, VÝŽIVA
 - PRŮM. VODA
 - STAVBNÍ OBJEKTY - PLOVODN
 - TECHNOLOGIE - STAVAJÍCÍ
 - TECHNOLOGIE - DEMONTÁŽ

[illegible]

		DUIS S.R.O.	
Vypracovali: Ing. Křimová	Projektant: <i>Ing. Křimová</i>	Řídl. projektant: Ing. Křimová	Tech. kontrola: Ing. Vach/MS
Projektové a inženýrské služby Štolská 1546/21, 612 00 Brno E-mail: duis@dus.cz www.duis.cz			

ČOV OPATOV - INTENZIFIKACE

Príloha:	Číslo zakazky:	Č.přílohy:
TECHNOLOGICKE SCHÉMA (DEMONTÁŽE)	1309	D.2.1-3a