


PODÉLNÝ PROFIL BIOLOGICKÁ LINKA ČOV OPATOV

MĚŘÍTKO 1:500/100

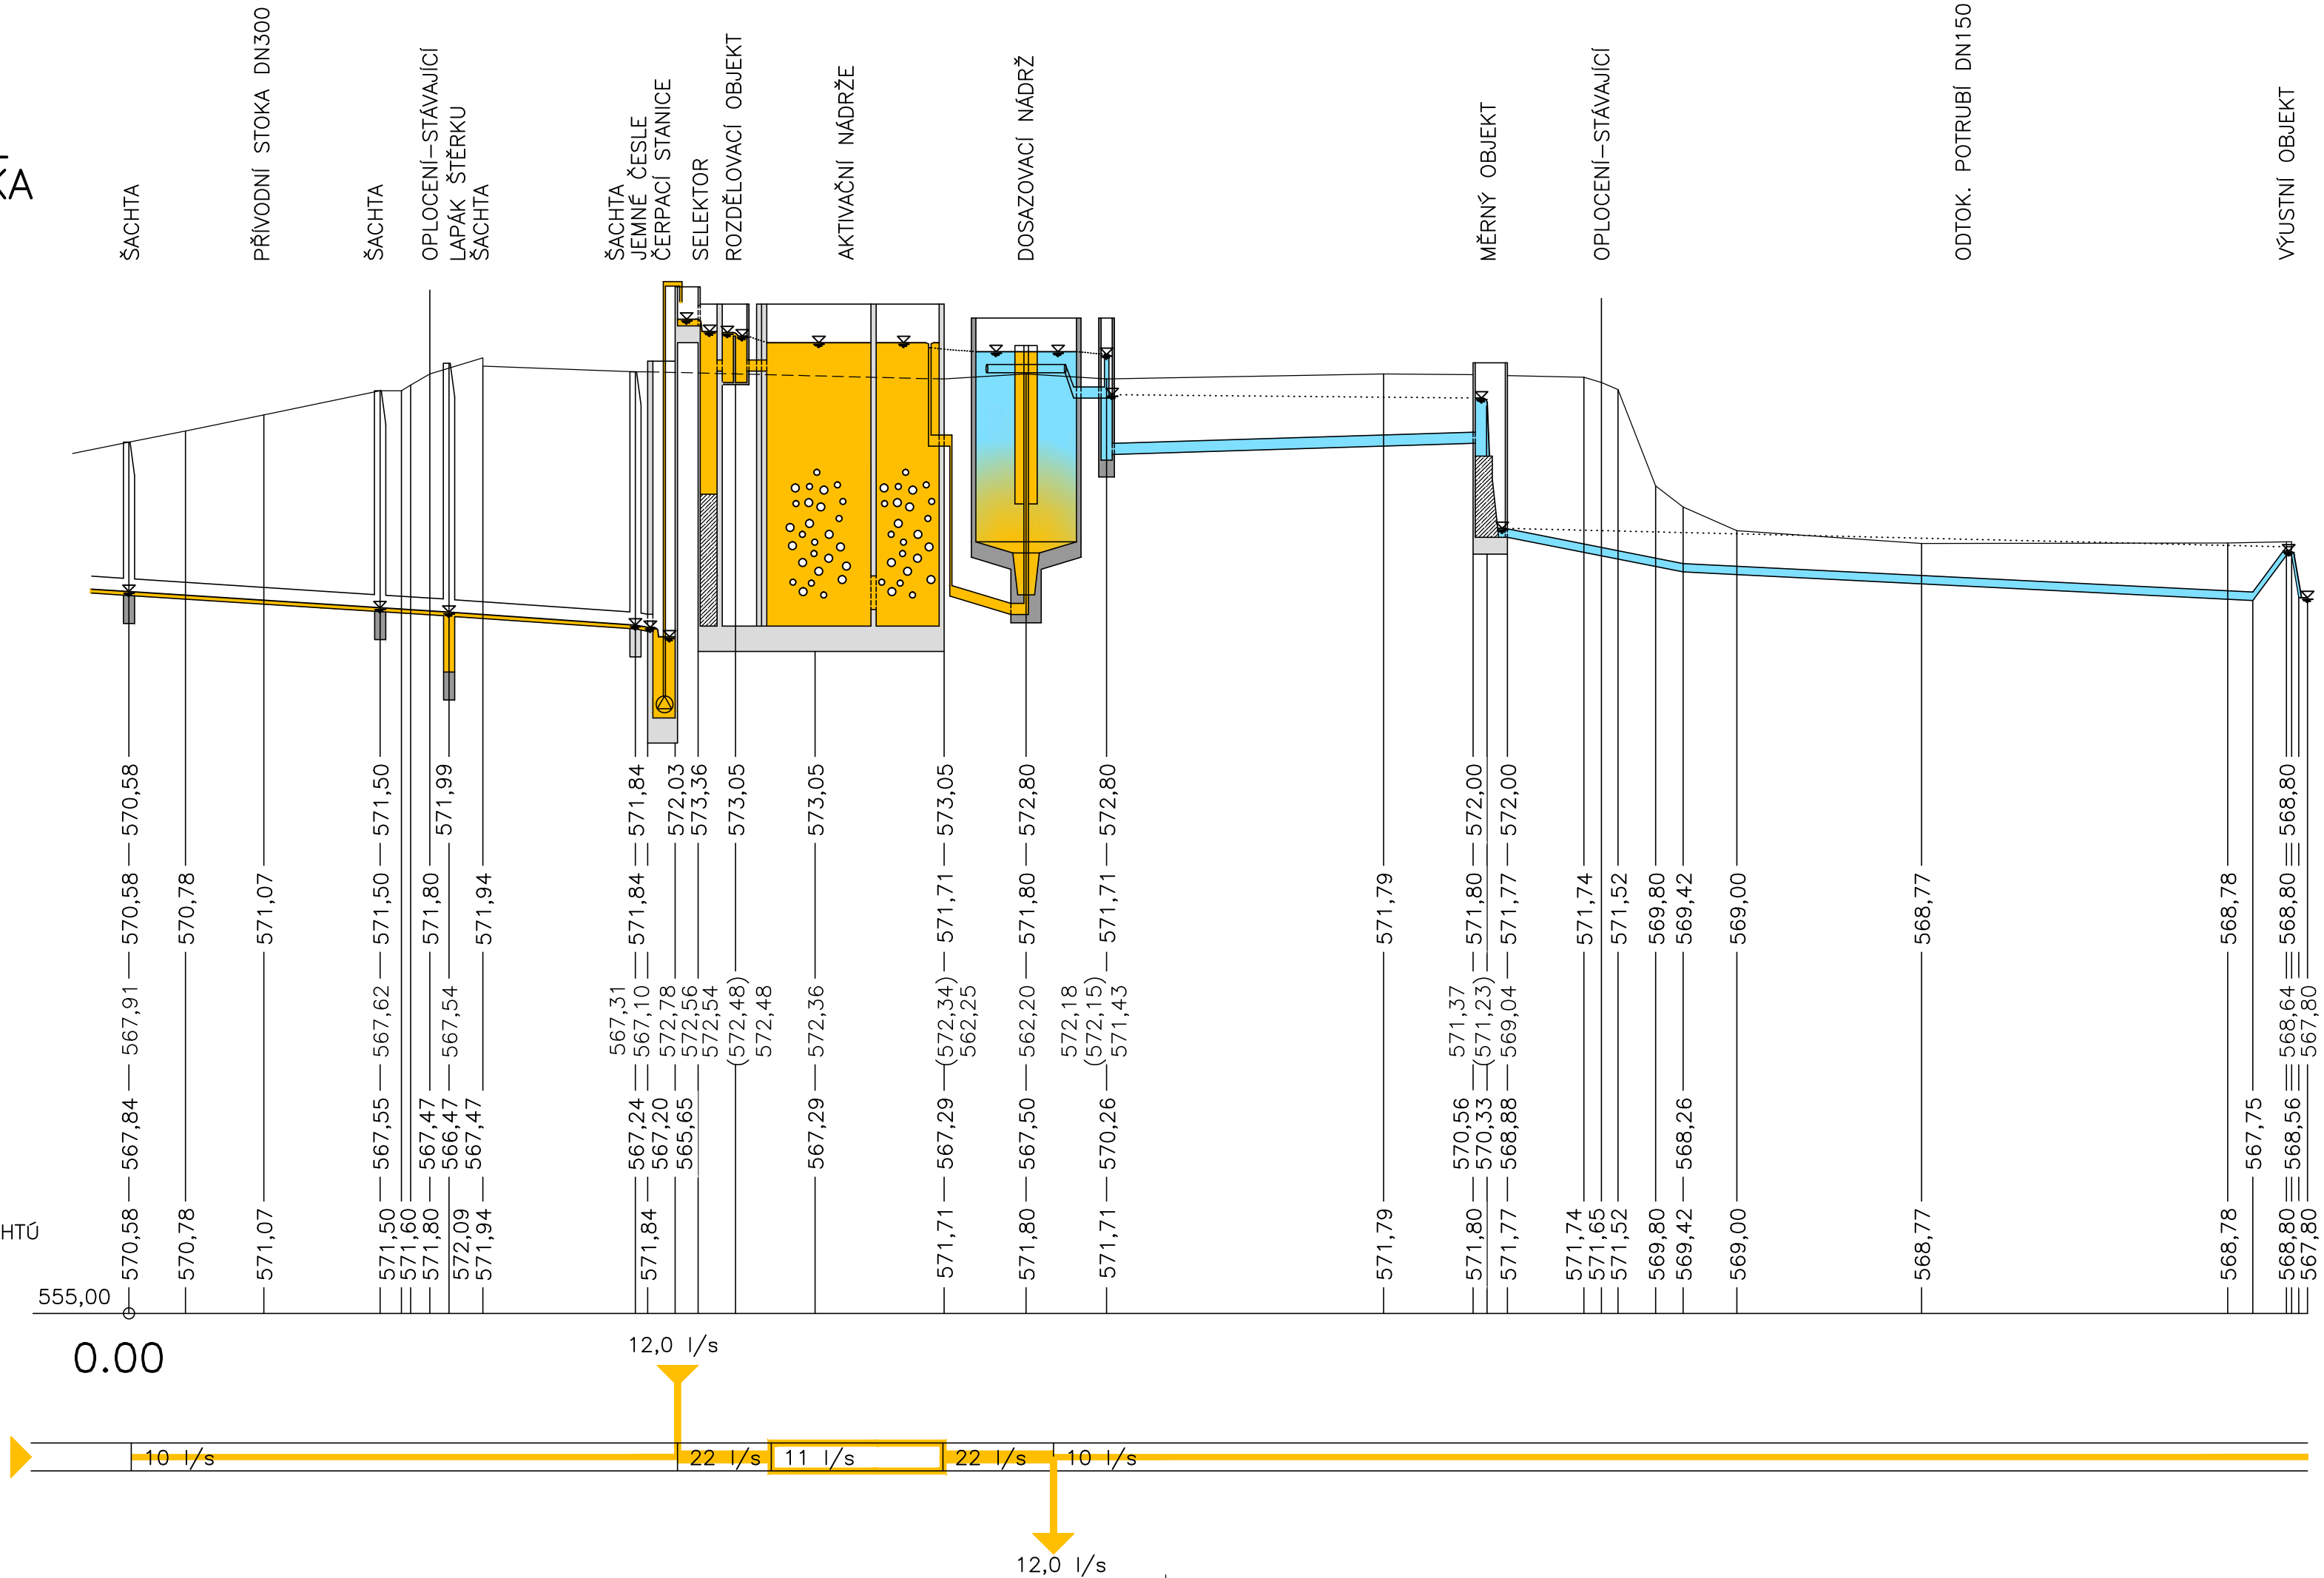


STÁVAJÍCÍ KONSTRUKCE

NOVÉ KONSTRUKCE

Rev. č.	Datum	Schválil	Stručný popis změn

KOOPERACE V PROFESI	-	tel.: -
-	-	e-mail: -
PRO DUIS s.r.o.	-	IČO: -

				S.R.O. Projektové a inženýrské služby Srbská 1546/21, 612 00 Brno E-mail: duis@duis.cz www.duis.cz	
Vypracoval:	Projektant: <i>KLIMKOV</i> Ing. Klímová	Nl.ing.projektu: Ing. Klímová	Tech. kontrola: Ing. Vach <i>MS</i>		
Objednatel: Vodovody a kanalizace Třebíč		Investor: Vodovody a kanalizace Třebíč		Formát:	3 A4
Akce: ČOV OPATOV INTENZIFIKACE				Datum:	10/2024
				Stupeň:	DPS
				Soubor:	Opatov DPS
				Měřítko:	1:500/100
Příloha: PODÉLNÝ PROFIL ČOV				Číslo zakázky: 1309	Č.přílohy: C.4