


ČOV OPATOV - INTENZIFIKACE - SITUACE SO 01

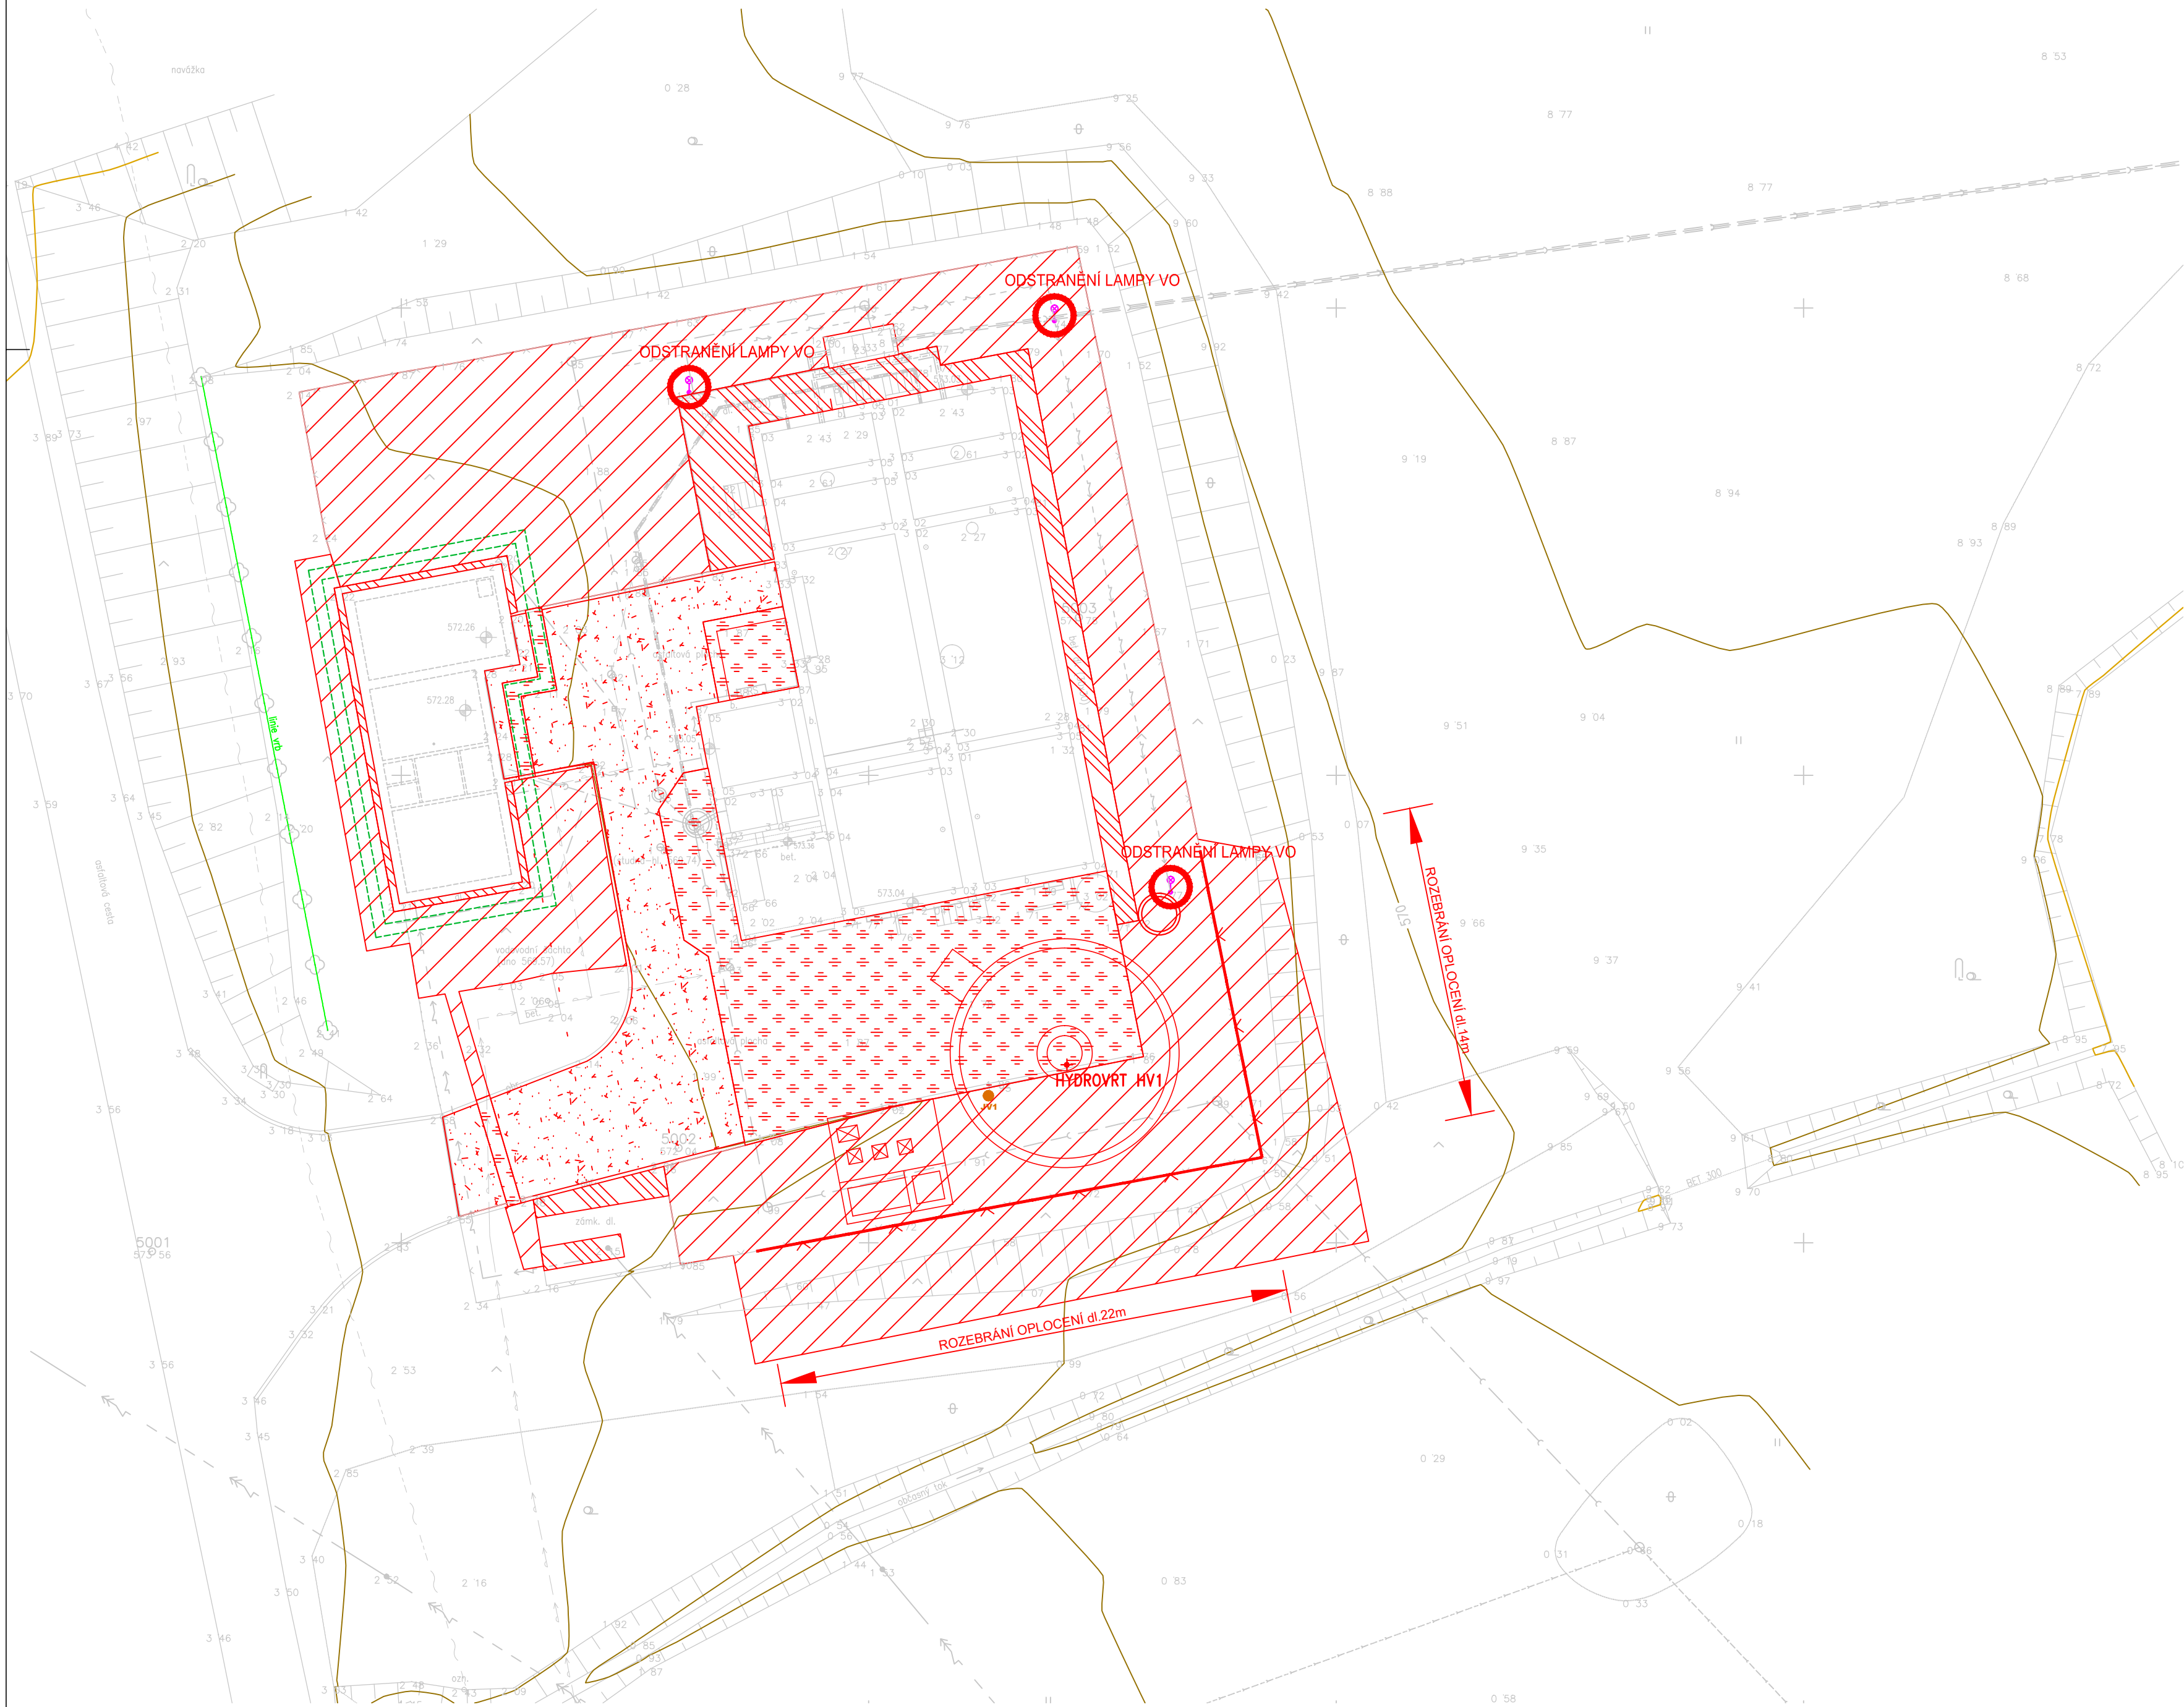

- 01 PŘÍPRAVA ÚZEMÍ
- SEJMNUTÍ ORNICE
CELKOVÁ PLOCHA 685,0m²
-
- ODSTRANĚNÍ ASFALTOVÝCH VOZOVEK
-
- CELKOVÁ PLOCHA 183,0m
- ²

SO 01 PŘÍPRAVA ÚZEMÍ PRO ČOV A ZS

| | | | |
|---------|-------|----------|--------------------|
| | | | |
| Rev. č. | Datum | Schválil | Stručný popis změn |

| | | | |
|---------------------|---|---------|---|
| KOOPERACE V PROFESI | - | tel.: | - |
| - | - | e-mail: | - |
| PRO DUIS s.r.o. | - | IČO: | - |

| | | | | | |
|---|--|--|---|---|--|
| <div><div></div></div> | | | | <div><div>DUIS</div><div>S.R.O.</div><div>Projektové a inženýrské služby Srbská 1546/21, 612 00 Brno E-mail: duis@duis.cz www.duis.cz</div></div> | |
| <div>Vypracoval:</div> | <div>Projektant: Ing. Klímová</div> | <div>Hl.ing.projektu: Ing. Klímová</div> | <div>Tech. kontrola: Ing. Vach</div> | | |
| <div>Objednatel: Vodovody a kanalizace Třebíč</div> | | <div>Investor: Vodovody a kanalizace Třebíč</div> | | <div>Formát:</div> | <div>6 A4</div> |
| <div><div>ČOV OPATOV INTENZIFIKACE</div></div> | | | | <div>Datum:</div> | <div>10/2024</div> |
| | | | | <div>Stupeň:</div> | <div>DPS</div> |
| | | | | <div>Soubor:</div> | <div>Opatov DPS</div> |
| | | | | <div>Měřítko:</div> | <div>1:200</div> |
| <div>Příloha: SITUACE PŘÍPRAVY ÚZEMÍ</div> | | | | <div>Číslo zakázky: 1309</div> | <div>Č.přílohy: D.1-1.1</div> |