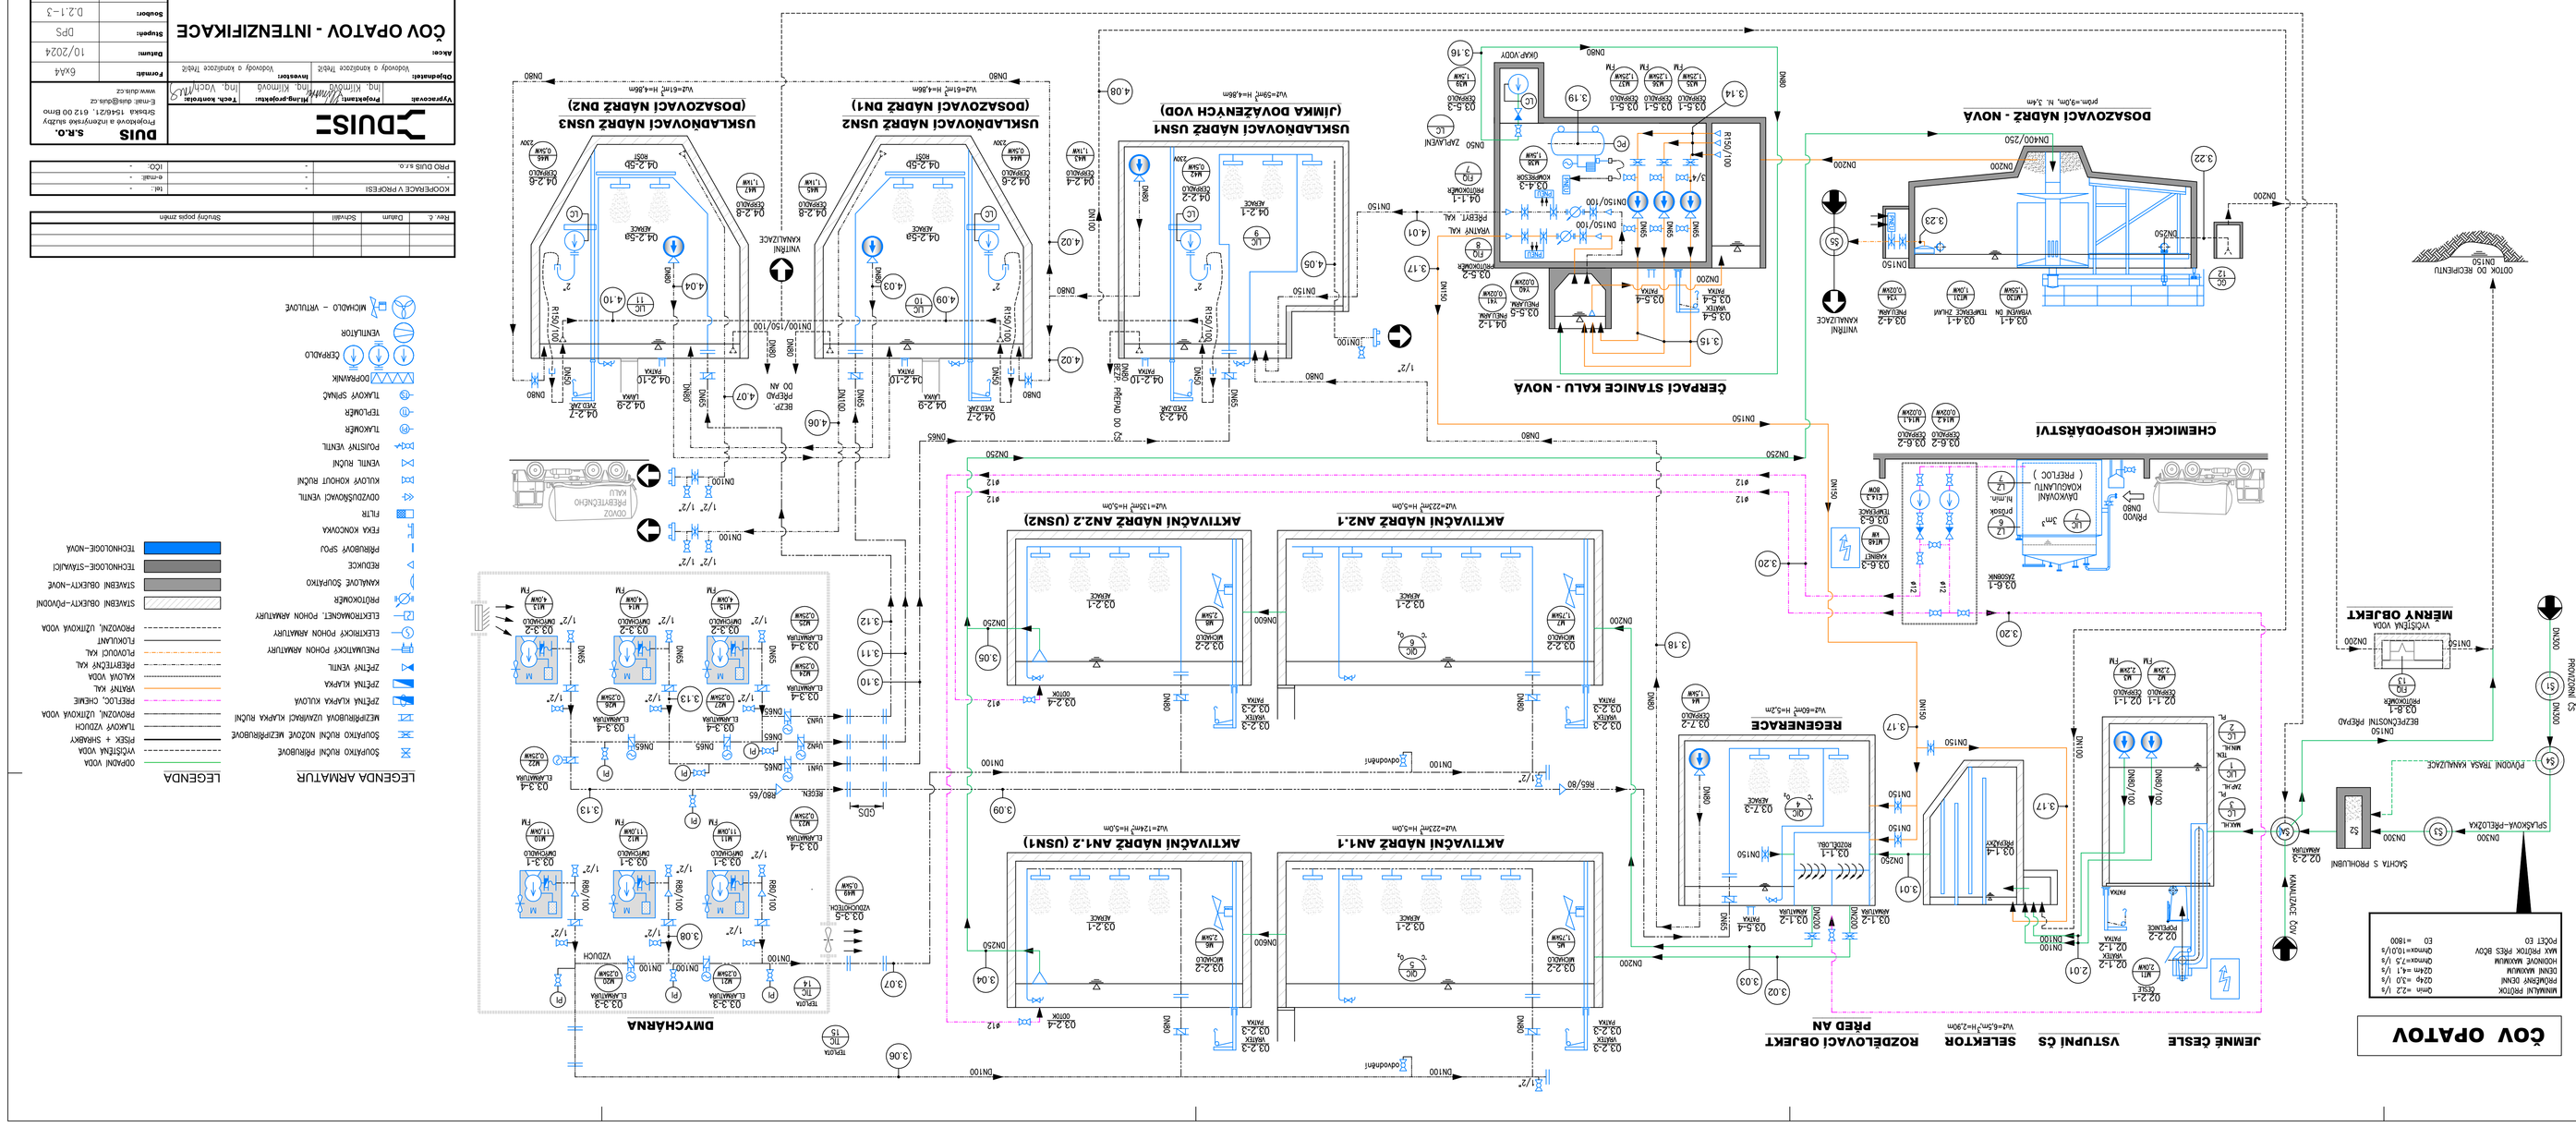

Rev. č.	Datum	Strana	Stručný popis změn

		IČO:	-

Vypracoval:	Příjmení: Ing. Klimeš	Podpis: Ing. Klimeš	Datum: 10/2024
Odpovědný:	Příjmení: Ing. Hynovský	Podpis: Ing. Hynovský	Datum: 10/2024
ČOV OPATOV - INTENZIFIKACE			
Stupeň: DPS	Objekt: D.2.1-3	Měřítko: NENÍ	
TECHNOLOGICKÉ SCHÉMA			
Číslo zakázky: 1309	Číslo výkresu: D.2.1-3		