


KLADĚČSKÉ SCHEMA VODOVODU

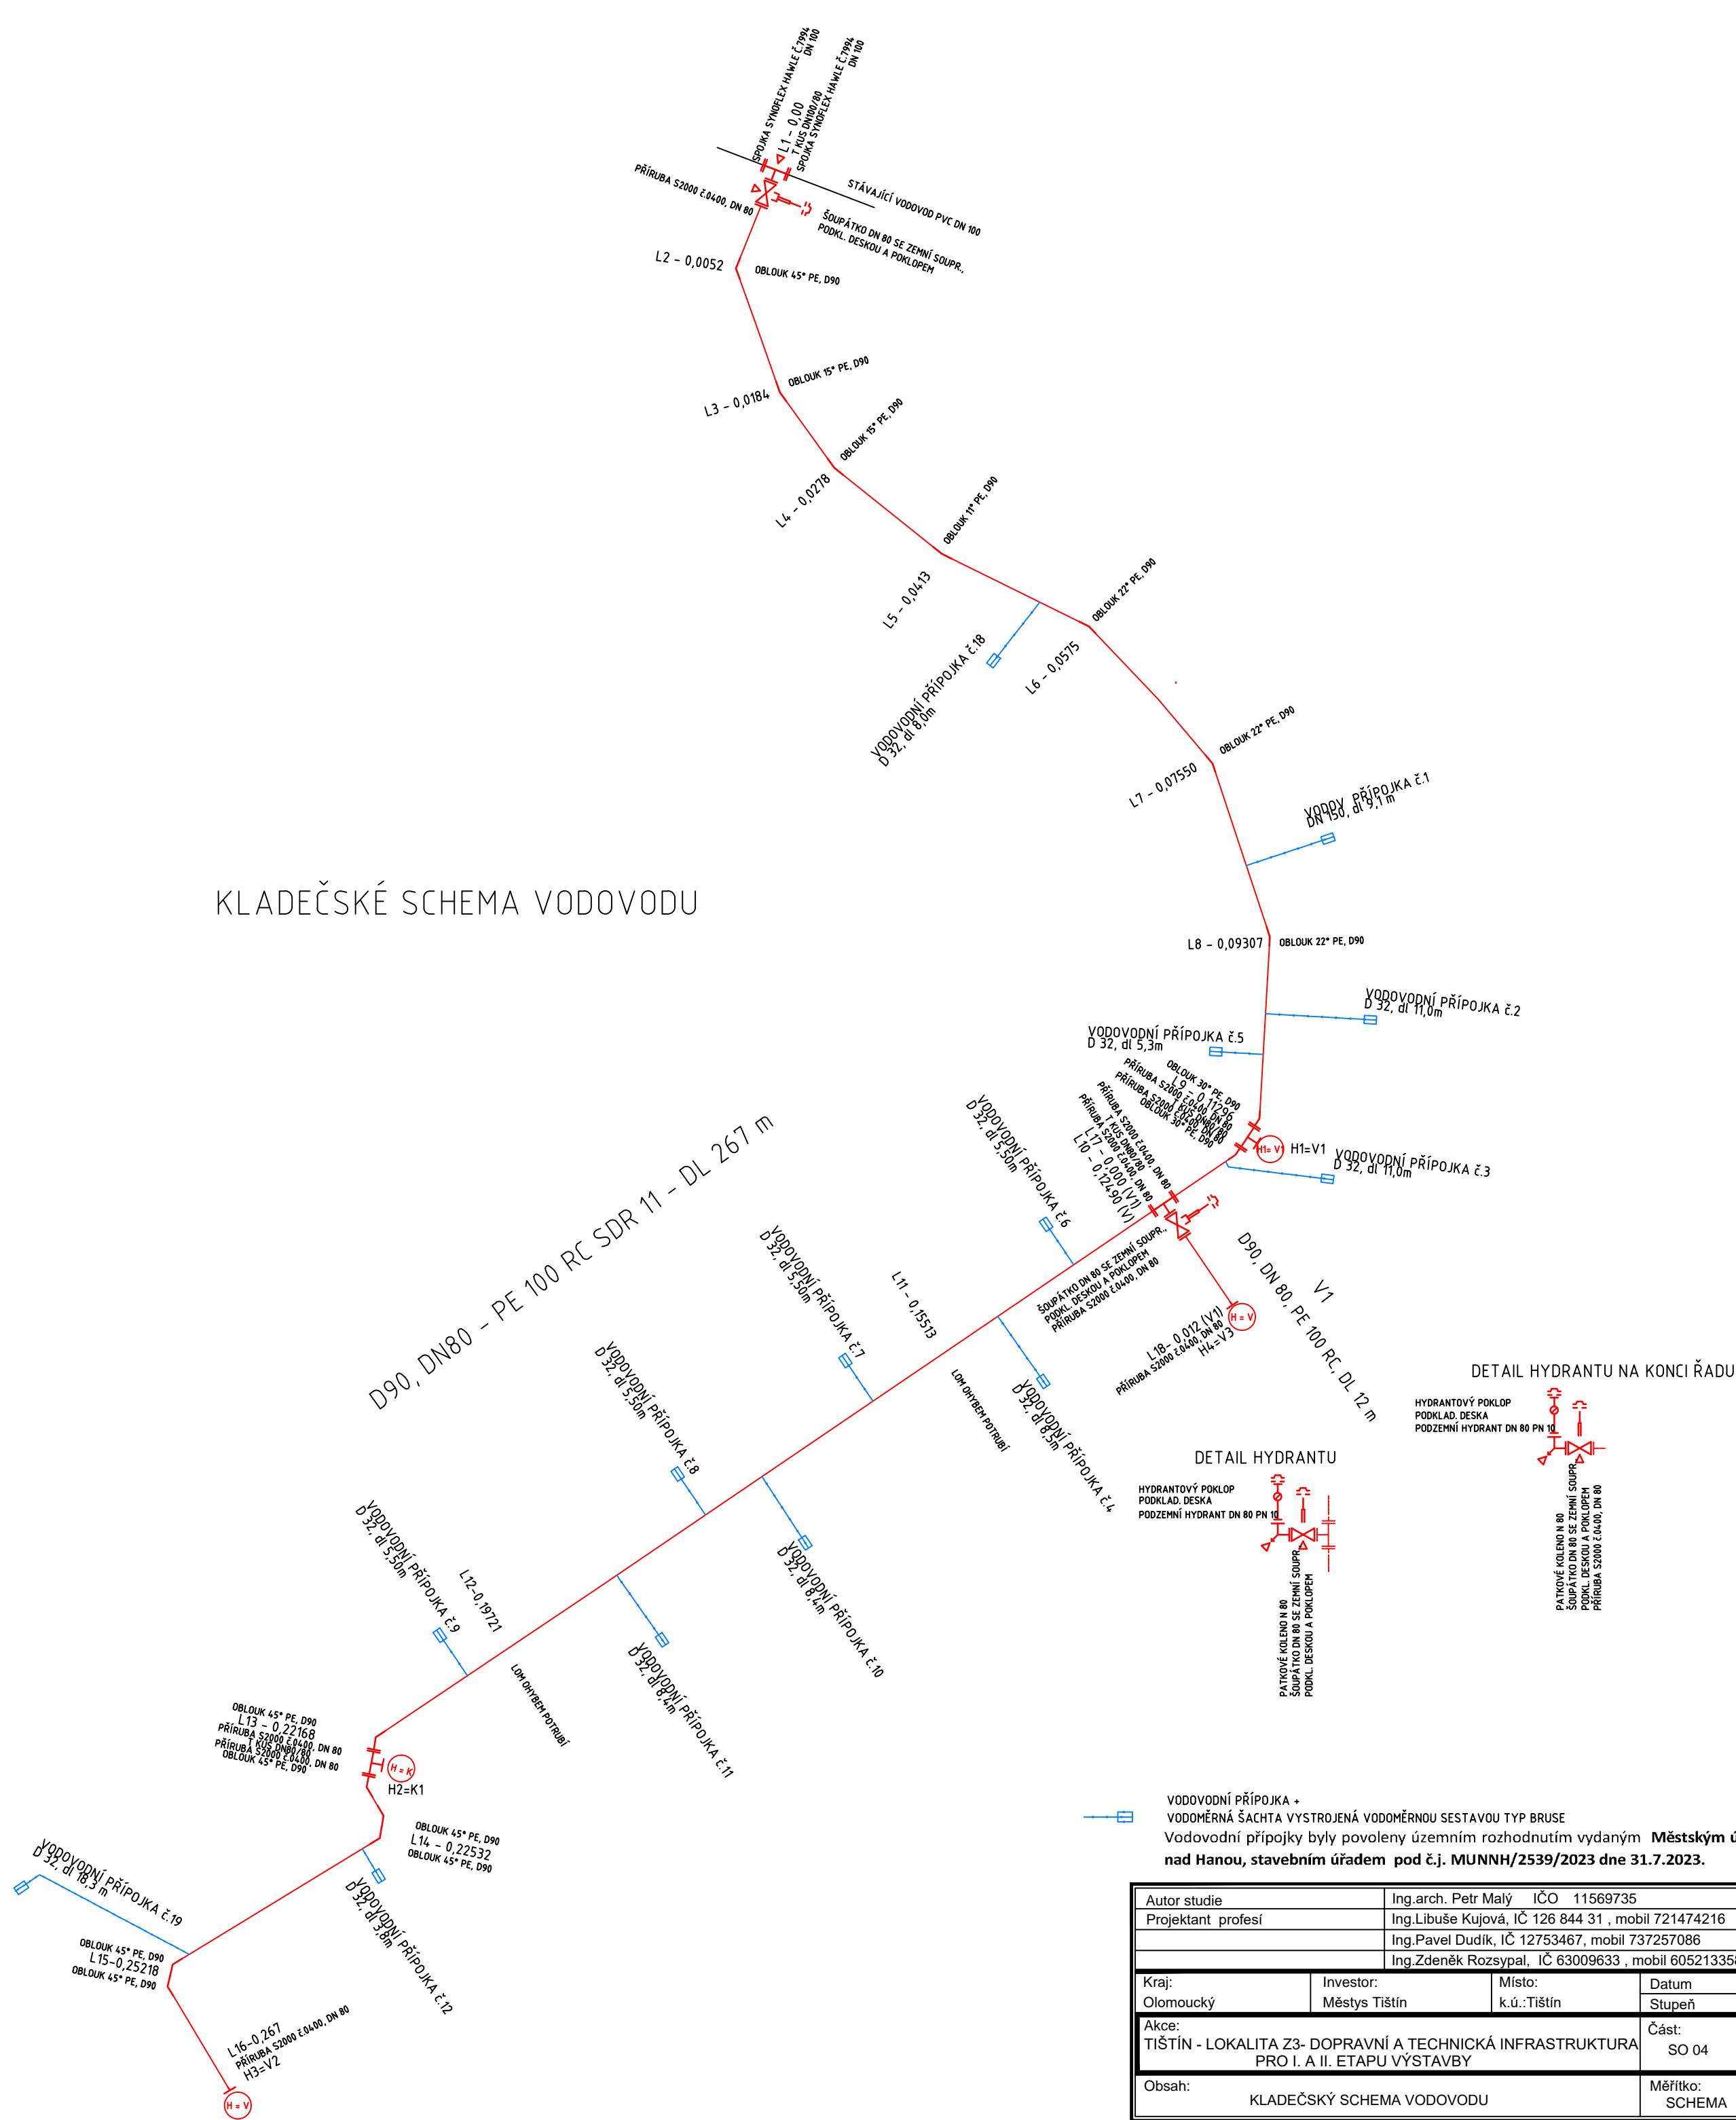

VODOVODNÍ PŘÍPOJKA +
VODOMĚRNÁ ŠACHTA VYSTROJENÁ VODOMĚRNOU SESTAVOU TYP BRUSE
Vodovodní přípojky byly povoleny územním rozhodnutím vydaným **Městským úřadem v Němčicích nad Hanou, stavebním úřadem** pod č.j. MUNNH/2539/2023 dne 31.7.2023.

Autor studie		Ing.arch. Petr Malý IČO 11569735		
Projektant profese		Ing.Libuše Kujová, IČ 126 844 31 , mobil 721474216		
		Ing.Pavel Dudík, IČ 12753467, mobil 737257086		
		Ing.Zdeněk Rozsypal, IČ 63009633 , mobil 605213358		
Kraj:	Investor:	Místo:	Datum	03/2024
Olomoucký	Městys Tištin	k.ú.:Tištin	Stupeň	DSP
Akce:			Část:	Č.paré:
TIŠTÍN - LOKALITA Z3- DOPRAVNÍ A TECHNICKÁ INFRASTRUKTURA			SO 04	
PRO I. A II. ETAPU VÝSTAVBY				
Obsah:			Měřítka:	Č. výkresu:
KLADĚČSKÝ SCHEMA VODOVODU			SCHEMA	5